




Půdorys 1.PP

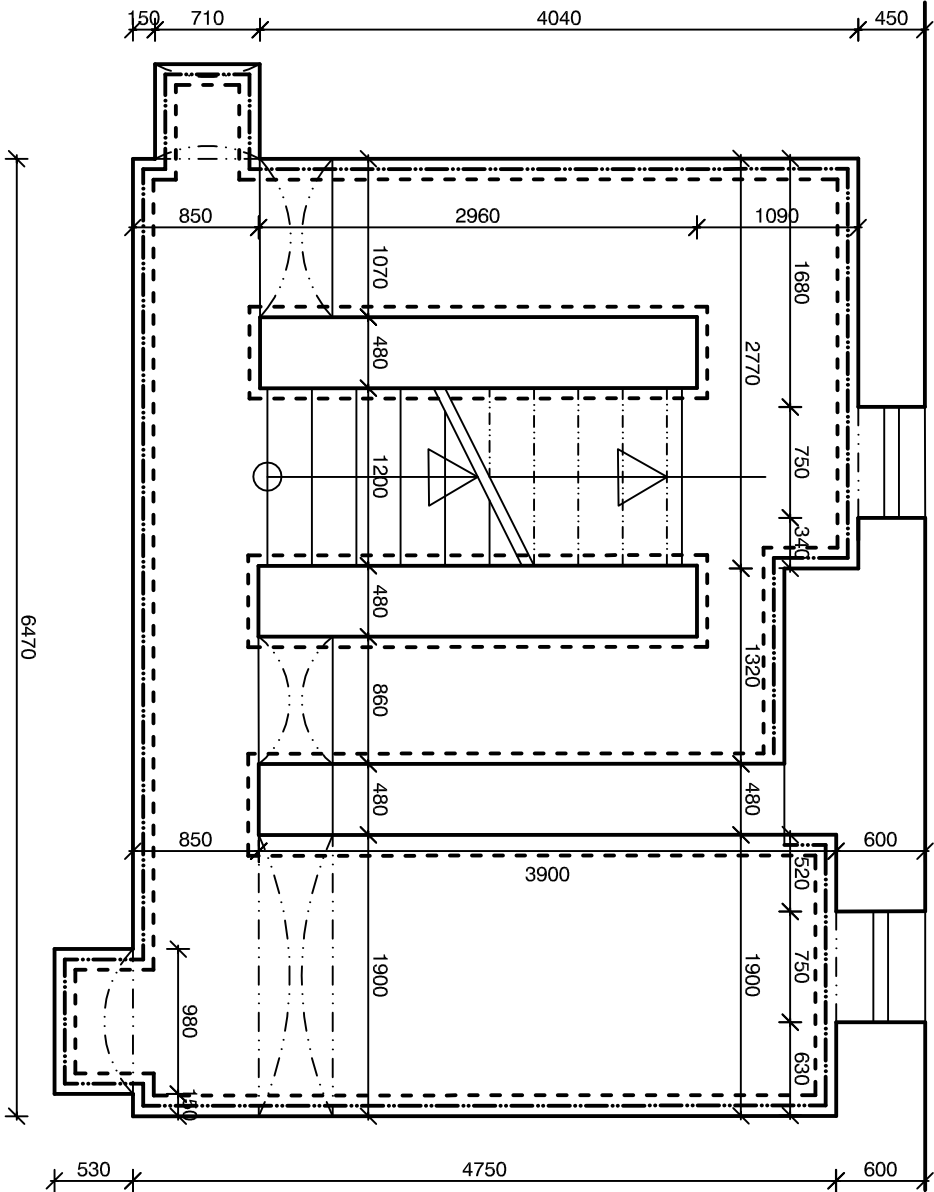

Podélný řez sklepem

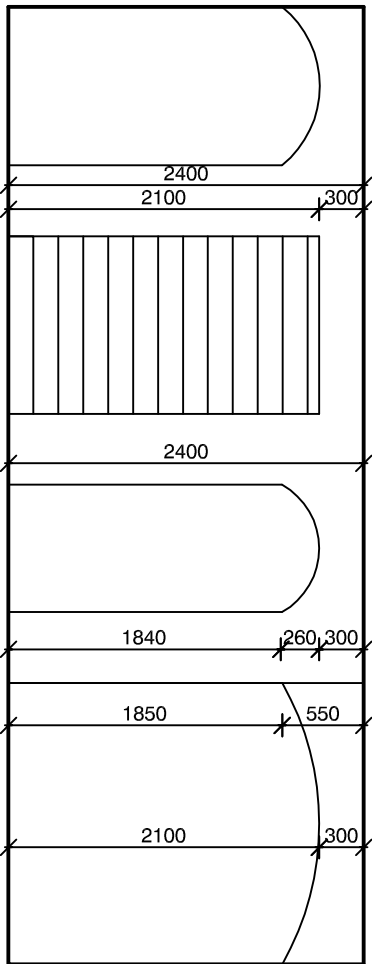

Příčný řez sklepem

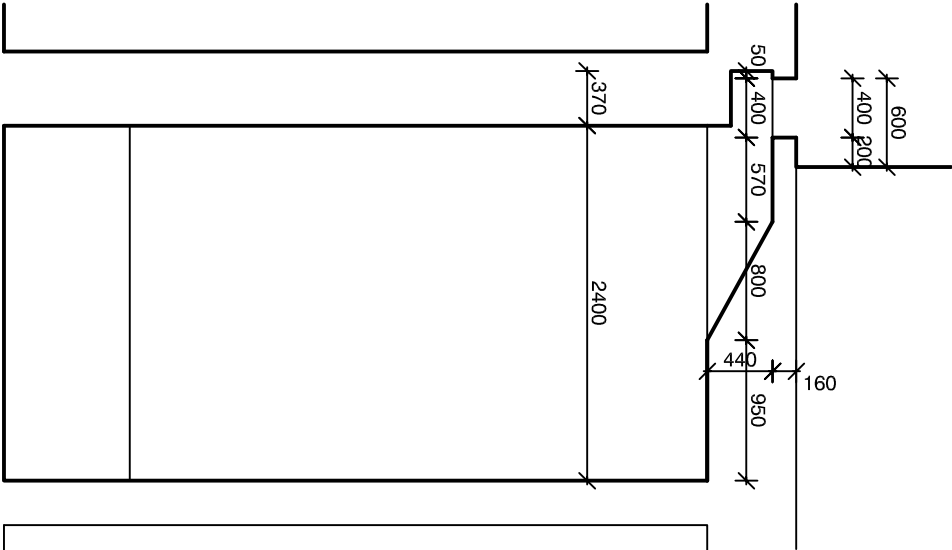

----- Sanační omítka

----- Minerální podomítková stěrka

Zodp. projektant	Kontroloval	Vypracoval	Projektční kancelář POLERECKÝ, spol. s r.o. Mázova 26 412 01 Litoměřice tel.: 416 730 942, mobil: 723 659 644 email: projekce@polerecky.cz www.polerecky.cz	
Ing. POLERECKÝ M.	Ing. POLERECKÝ M.	DITTRICH V.		
Katastrální území : Litoměřice 685429			formát	x A4
Investor : Krajské ředitelství police Ústeckého kraje, Litické náměstí 899/9, Ústí nad Labem 401 79			datum	05 / 13
akce : Oprava a sanace fasády			stupeň PD	OS
Stránského 811, Litoměřice 412 01			zakázkové číslo	16/2013
			archivní číslo	CZ - 16/2013
výkres : Půdorys 1.PP - nový stav			měřítko : 1:50	číslo výkresu : 05