


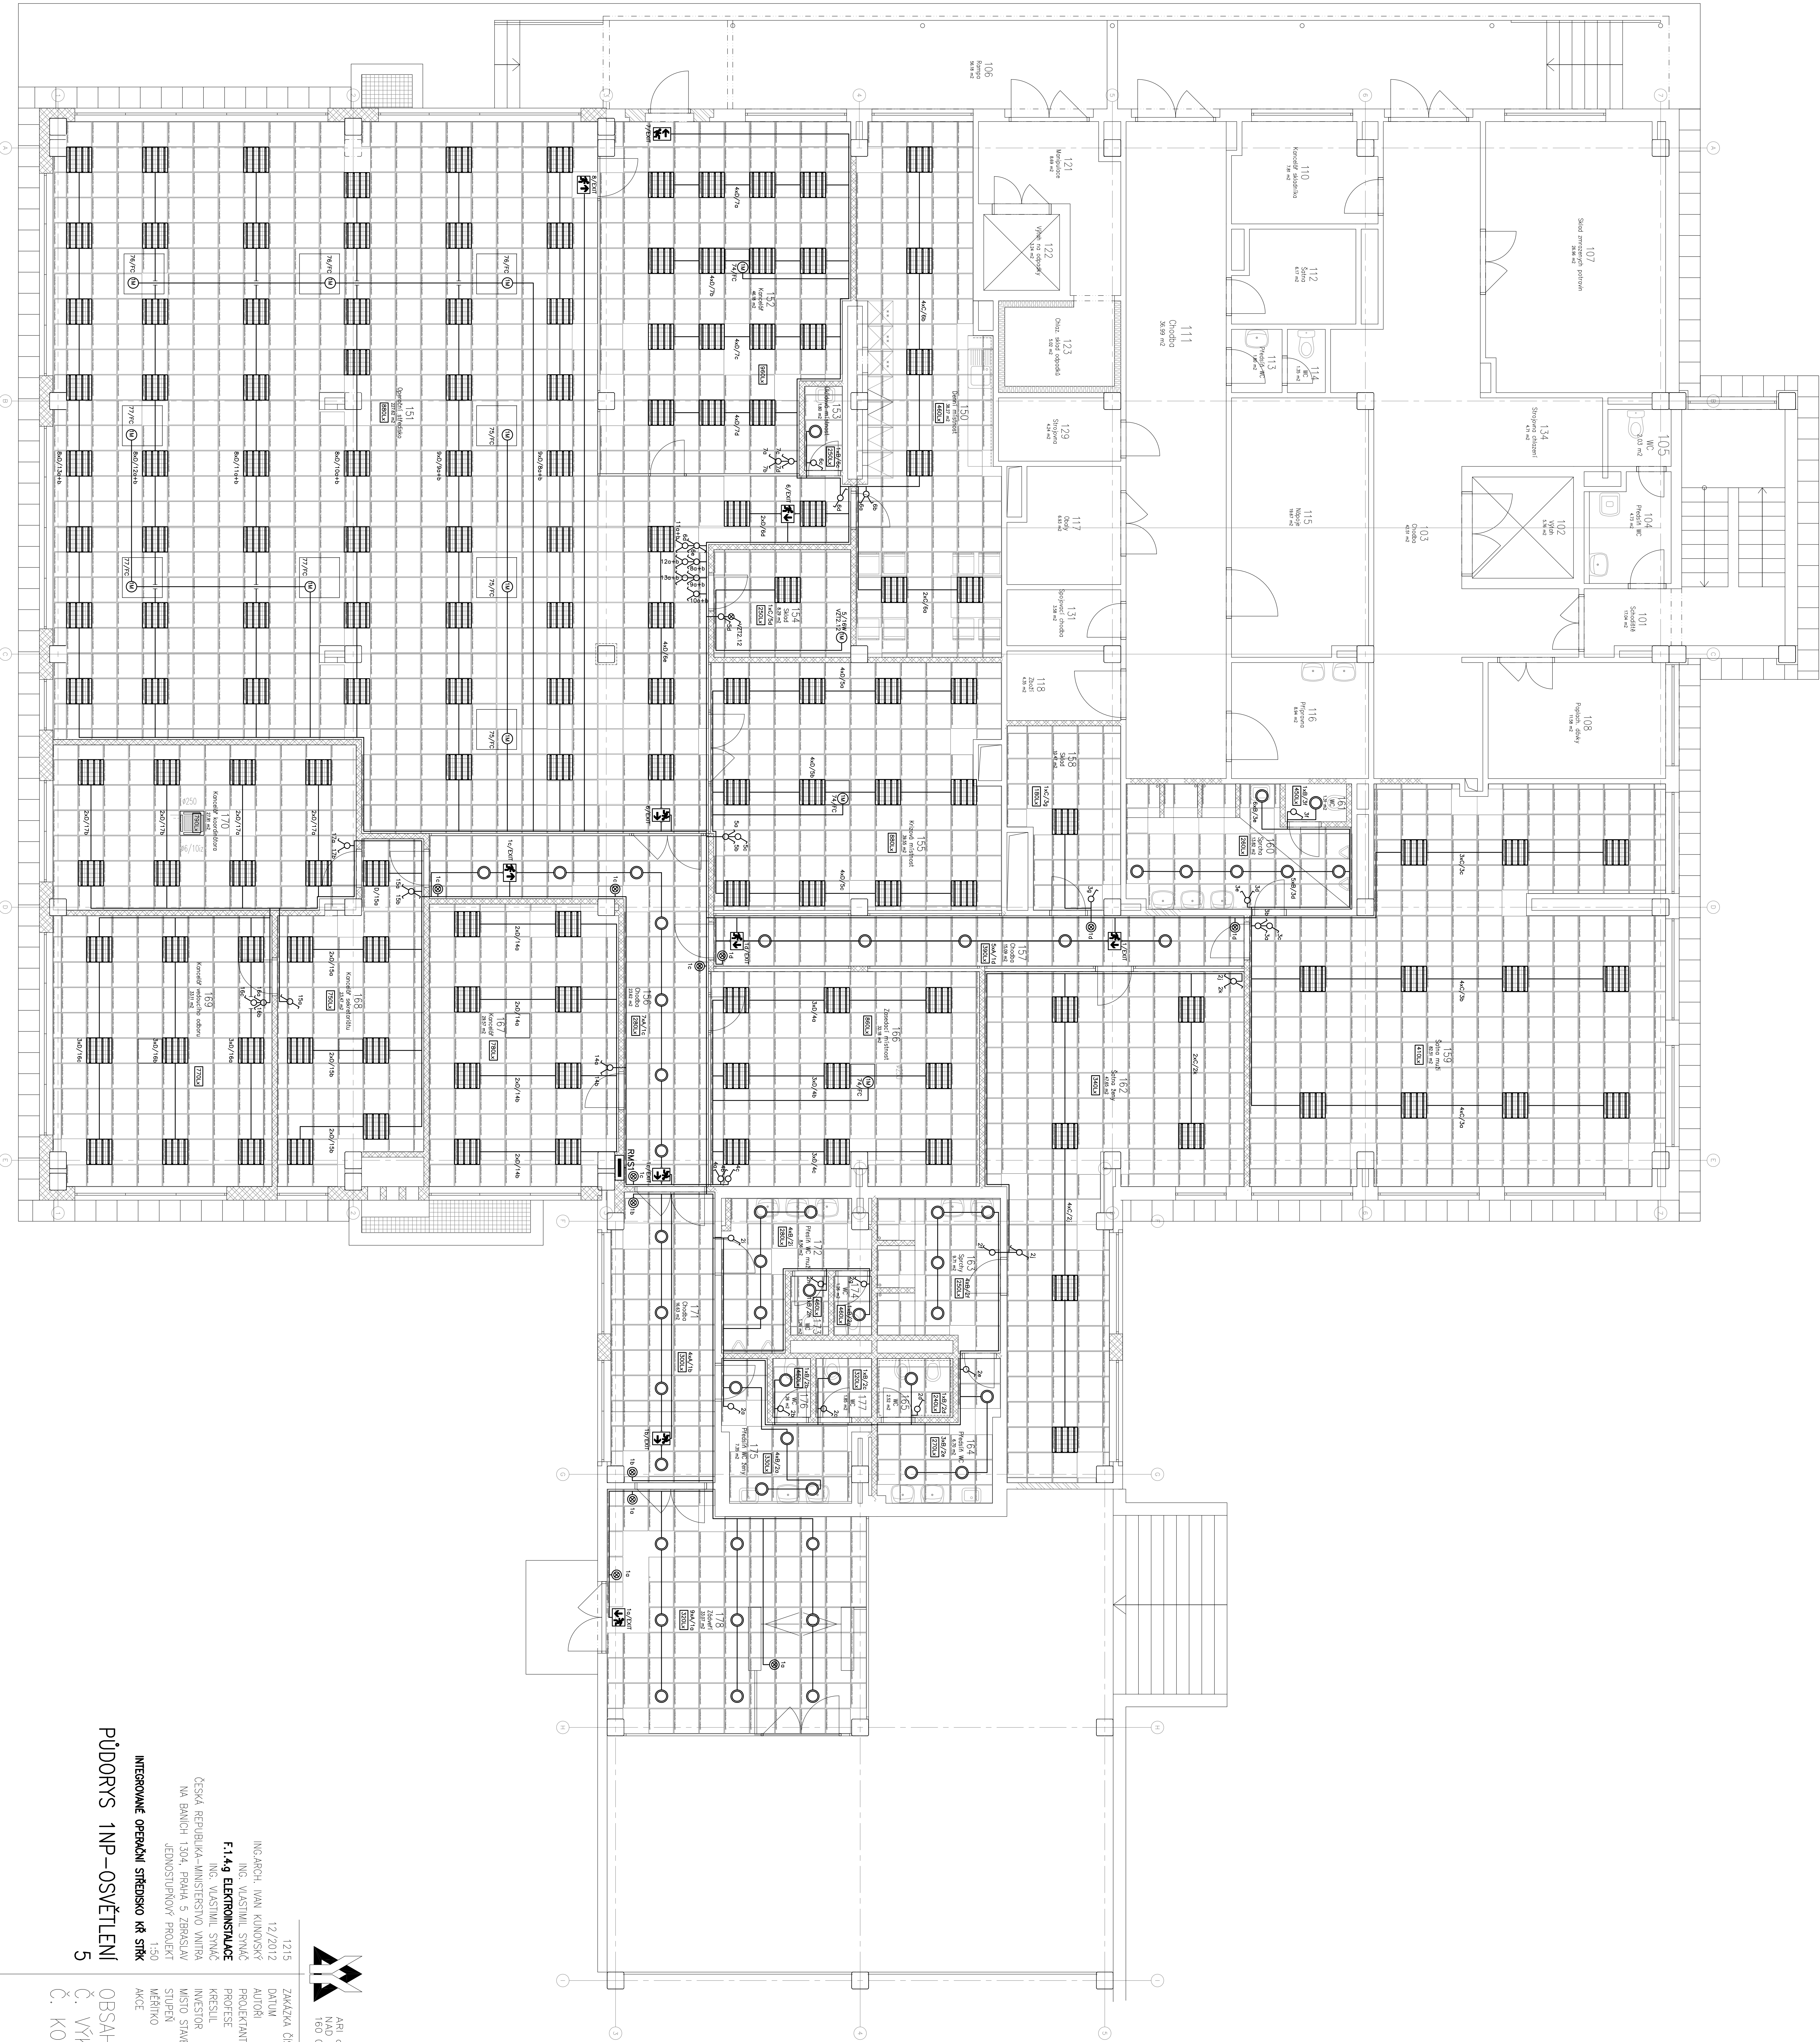

ARI atelier s.r.o.
NAD SÁRKOU 28
160 00 PRAHA 6

ZAKÁZKA ČÍSLO

1215

DATUM

12/2012

AUTOR

ING. ARCH. IAN KINOŠKY

PROJEKTANT

PROJESE

KRESLIL

ING. VLASTIMIL SVAČ

INVESTOR

ČESKÁ REPUBLIKA – MINISTERSTVO VNITRA

MÍSTO STAVBY

NA BANIČI 1304, PRAHA 5 ZBRASLAV

STUPĚŇ

JEJEDNOSTUPŇOVÝ PROJEKT

MĚŘÍTKO

1:50

AKCE

INTEGROVANÉ OPRACOVÁNÍ STŘEDSKO KŘ. STŘKY

PŮDORYS 1NP – OSVĚTLENÍ

5

OBSAH
Č. VÝKRESU
Č. KÓPIE