

VÝPIS PRVKŮ

VÝPIS PRVKŮ JE POUZE ORIENTAČNÍ


POZNÁMKY:

$\pm 0,000 = 433,69$ m n. m. BALT

±0,000 = ÚROVEŇ ČISTÉ PODLAHY V 1.NP - CHODBA U SCHODIŠTĚ

 JK-STAVPROJEKT, s.r.o. IČO : 26112779, DIČ : CZ 26112779		Palackého 106/II 379 01, Třeboň		tel : 602 414 723, 389 822 633 E - mail : kregl@tbn.cz	
Vlastník : Česká republika, STÁTNÍ OBLASTNÍ ARCHIV V TŘEBONI, Uživatel : ZÁMEK 110, 379 01, TŘEBOŇ Akce : STAVEBNÍ ÚPRAVY OBJEKTU AREÁLU BÝVALÉHO KLÁŠTERA AUGUSTINIÁNŮ V TŘEBONI Místo stavby : HUSOVA ULICE 137, Třeboň, 379 01, parcelní číslo 563, 562/1			www.atelier-kregl.cz vyhotoveno : razítko autorizace :		
objekt: obsah : ZÁMEČNICKÉ VÝROBKY - KOVOVÁ PŘÍČKA 1 (Z/5)					
Zodpovědný projektant: Ing. Josef Kregl Autorizovaný inženýr pro pozemní stavby		Projektant : Ing. Josef Kregl Radek Skočný, DiS.		Vypracoval :	
číslo zakázky :	stupeň PD : PD pro výběr zhotovitele	datum : 01.2014	formát : 3 x A4	měřítko : 1:50	číslo výkresu :

m1:50
PŮDORYS

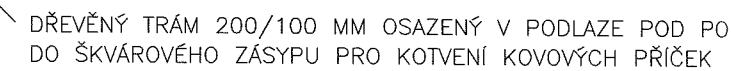

- vnitřní kovová příčka - zámečnický výrobek
- dimenze jednotlivých prvků příčky jáckl 50/50/5
- výplň svařované pletivo oka 50/50 mm
- způsob kotvení ocelových sloupků do podlahy přes ocelové platě 200/200/5 mm pomocí čtyř vrutů do dřevěného trámu 200/100 mm (předvrtané otvory v trámu), trám umístěn pod příčkou a uložen pod podlahová prkna do škvárového zássypu (upřesněno výrobní dokumentací dodavatele)
- způsob kotvení do svislých zdí přes ocelové platě 200/200/5 mm pomocí čtyř popř. dvou kotveníků trů na chemické kotvy M12 (bude upřesněno výrobní dokumentací dodavatele)
- konstrukce zárově zinkována, v případě zárově svařování svar ošetřit zinkovou barvou
- případné montážní spoje budou upřesněny výrobní dokumentací dodavatele

Technical drawing of a rectangular grid structure. The drawing includes a side elevation and a perspective view.

Side Elevation (Left): A vertical rectangle with a total height of 1970. The height is divided into four sections: 30 (top), 940, 940, and 30 (bottom). The sections are separated by horizontal lines with tick marks.

Perspective View (Right): A 3D representation of the grid structure, showing a rectangular frame with a grid pattern inside. The grid is composed of small squares.

Bottom Dimensions: A horizontal line with a total width of 1000. The width is divided into three sections: 30 (left), 940, and 30 (right). The sections are separated by vertical lines with tick marks.

- kovové posuvné dveře - zámečnický výrobek,
- posun v kolejničích
- dimenze jednotlivých prvků dveří jáckl 30/30/3,
- výplň svařované pleťo oka 50/50 mm
- konstrukce žárově zinkována, v případě svařování svar ošetřit zinkovou barvou

NÁZEV PRVKU	PROFIL/ROZMĚR [mm]	DÉLKA [mm]	POČET [ks]
PAŽDÍK HORNÍ	JÄCKL 50/50/5	24395	1
PAŽDÍK HORNÍ	JÄCKL 50/50/5	505	1
PAŽDÍK HORNÍ	JÄCKL 50/50/5	490	1
PAŽDÍK HORNÍ	JÄCKL 50/50/5	550	1
PAŽDÍK SPODNÍ	JÄCKL 50/50/5	395	1
PAŽDÍK SPODNÍ	JÄCKL 50/50/5	1375	2
PAŽDÍK SPODNÍ	JÄCKL 50/50/5	2210	4
PAŽDÍK SPODNÍ	JÄCKL 50/50/5	2345	2
PAŽDÍK SPODNÍ	JÄCKL 50/50/5	1485	2
ZAVĚTROVÁNÍ	JÄCKL 50/50/5	3050	2
ZAVĚTROVÁNÍ	JÄCKL 50/50/5	2945	2
SLOUPEK	JÄCKL 50/50/5	2045	15
KOTEVNÍ PLATLE	P 5/200/200	–	23
KOTEVNÍ TRNY + CHEM. KOTVA	–	–	60
VRUTY DO DŘEVA	–	–	28
POSUVNÉ DVEŘE	1000/1970	–	2P/2L

VÝPIS PRVKŮ JE POUZE ORIENTAČNÍ