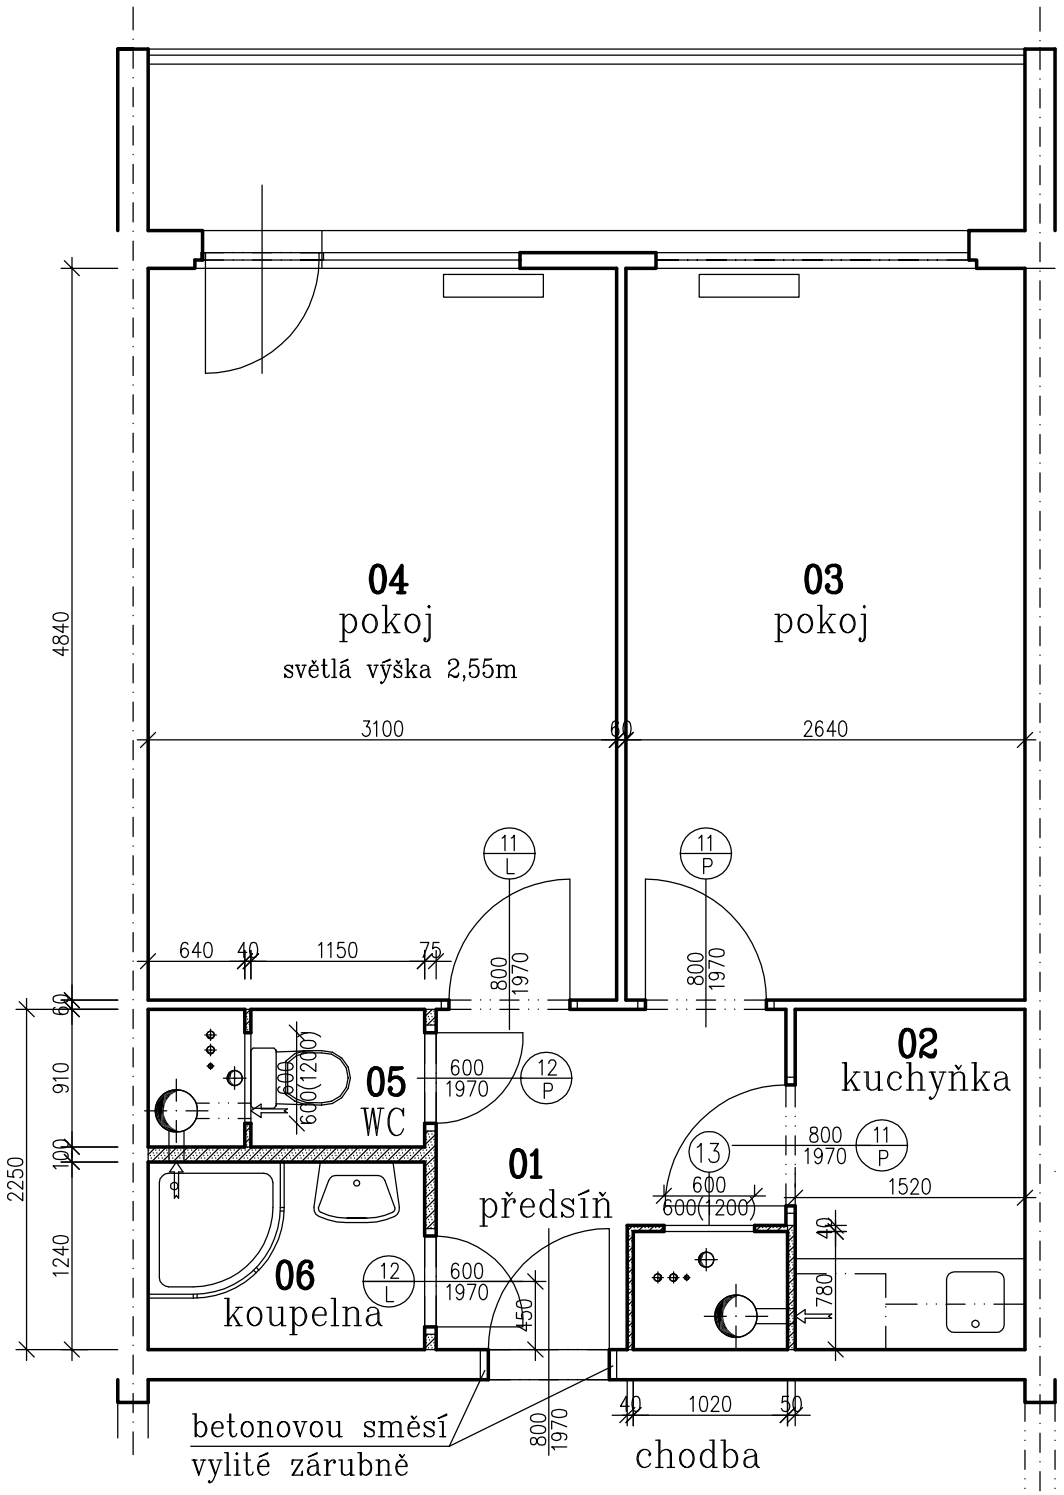


Legenda dotčených místností

označení místnosti	účel místnosti	plocha m²	podlaha	stěna
01	předsíň	4,348	PVC	malba
02	kuchyňka	3,420	PVC	malba
03	pokoj	12,777	PVC	malba
04	pokoj	15,004	PVC	malba
05	WC	1,046	keramická dlažba	ker.obklad 2m
06	koupelna	2,269	keramická dlažba	keramický obklad 2m

Výpis dveří

(11) vnitřní dveře ze 2/3 prosklené matným sklem; jen křídlo; bez prahu 800/1970mm; levé 1ks, pravé 2ks; nátěr světlý, zámek stávající

(12) vnitřní dveře plné s větracími otvory, včetně zárubně, s prahem 600/1970mm; levé 1ks, pravé 1ks; nátěr světlý, zámek pro WC a koupelny

(13) revizní dvířka 600/600mm – hliníková konstrukce a SDK výplň; 2ks

Legenda hmot

stávající konstrukce

SDK

investor:	SLZ PP ČR	zpracovatel: Ing.Karel Najman Pavlišovská 2286 193 00 Horní Počernice – Praha IČ 10170111 tel. 602 289 333	
	P.O. BOX 6, 150 05 Praha 5		
místo stavby:	Makovského 1398, Praha 6		
akce:	ubytovna Řepy, Praha 6 oprava bytových a úklidových buněk	datum	duben 2013
		formát	2A4
		účel	DPS
obsah:	bytová buňka půdorys - nový stav	měřítko 1: 50	číslo výkresu 204

Signature Not Verified
Digitally signed by Ing. Stanislav Lošťák
Date: 2013.07.24 08:59:27 CEST