


TRASA VODOVODU

650 919 - Cheb			
asfalt	zám.dl.	šterkopísek, zatravněno	asfalt
2416/1	2416/132498/21,20		2498/17
Karl. kraj-KSÚS KV Město Cheb		Police ČR	
zatravněno	panel	zatravněno	zatravněno
2498/10			

ÚZEMÍ OBCE
POVRCH ÚZEMÍ
ČÍSLO PARCELNÍ
VLASTNÍK

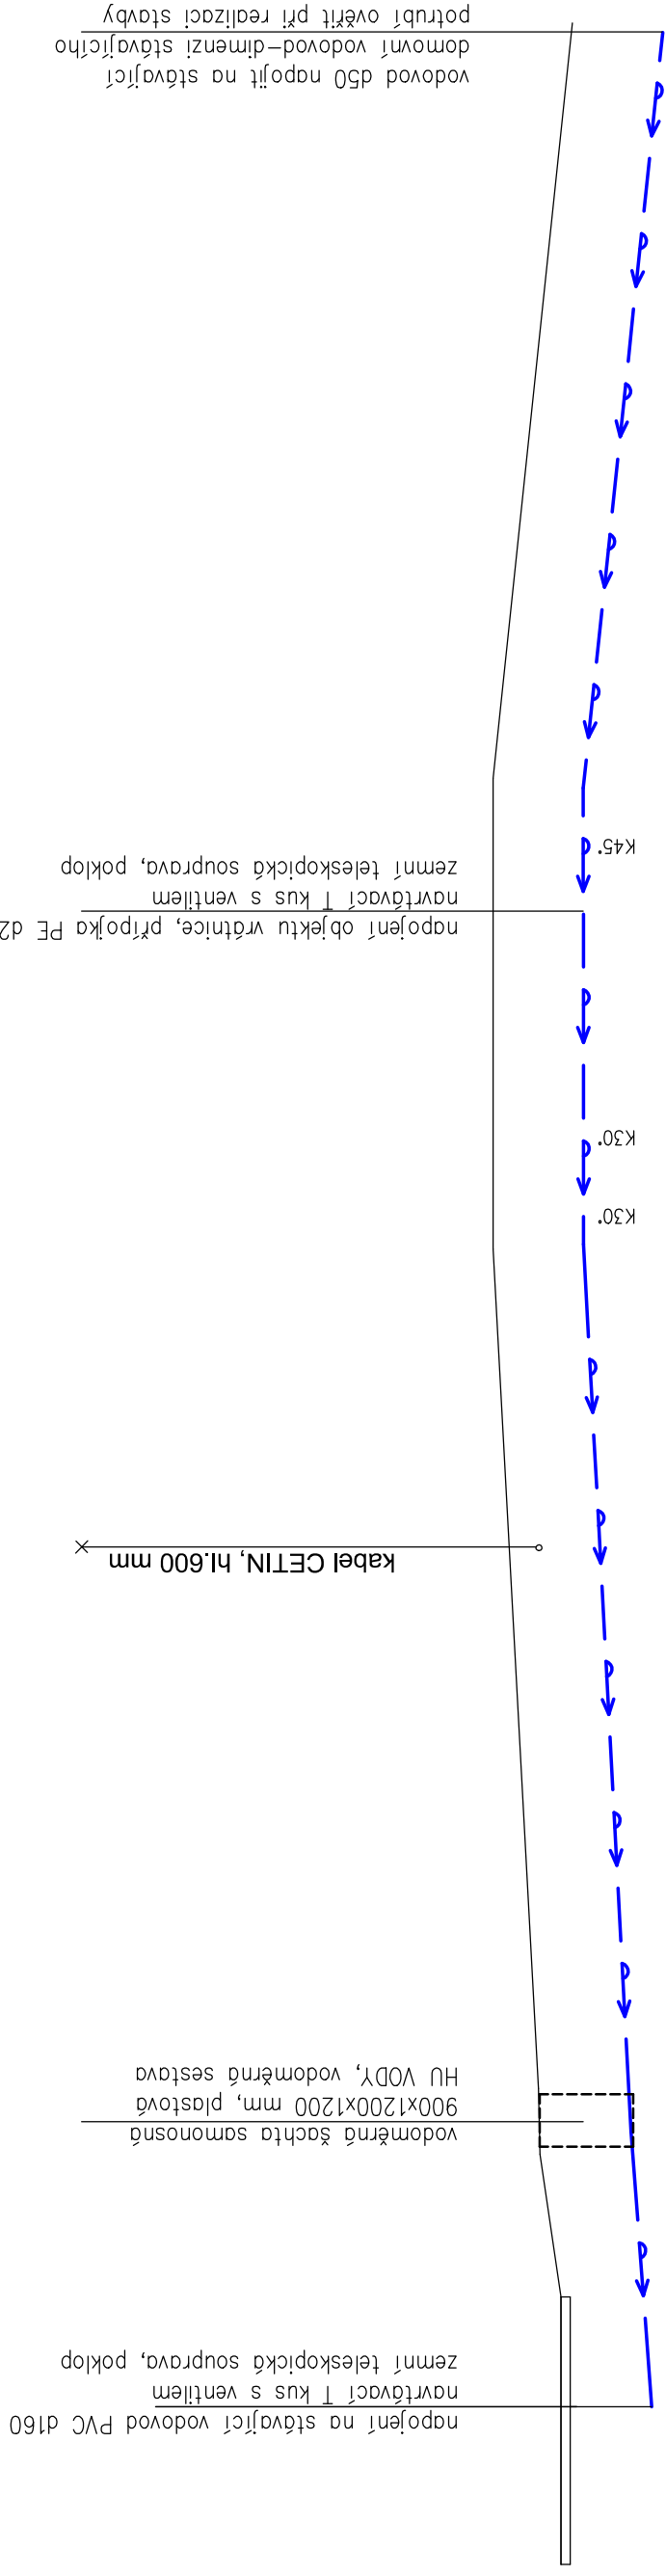


vodovod d50 napojit na stávající domovní vodovod-dimenzí stávajícího potrubí ověřit při realizaci stavby

napojení objektu vrátnice, přípojka PE d25 navrtávací T kus s ventilem zemní teleskopická souprava, poklop

MĚŘÍTKA 1:250/100

HLOUBKA VÝKOPU

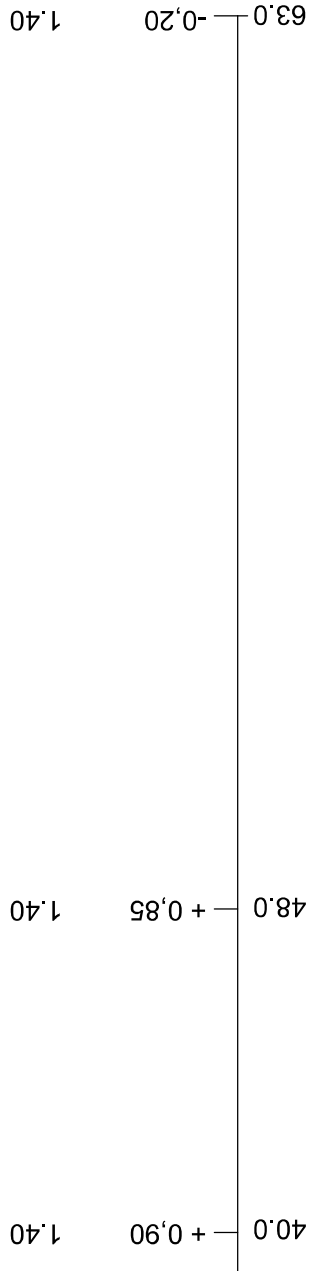

KÓTA STÁVAJÍCÍHO TERÉNU

STANIČENÍ [km/m]

SPÁD[%]-DÉLKA[m]
DN(PN)[mm]-MATERIÁL-DÉLKA[m]
ULOŽENÍ

5,0%	8,0	1,6%	32,0	2,0	0,6%	6,0	1,5	5,6%	21,5
PE HD 100, SDR 11 - d50x4,6, dl.63,0 m									
písek									

Zodp. proj. (ČKAIT-0301342)	Vyprac. (ČKAIT-0301342)		Michal Zoufalý-TZB, projektování staveb Hazlov 476, kont. Moravská 5 AŠ tel/fax 354526039, mobil 723-322581
M. Zoufalý	M. Zoufalý		
Kraj Karlovarský	St.Ú: CHEB	M.Ú: CHEB	Formát A 3
Investor : Krajské ředitelství policie KK, Závodní 386/100, Karlovy Vary			Datum 12/2016
Vodovodní přípojka pro areál POLICIE ČR			č. zak. 1/12/16/Z/PD
KŘP KVK, ul. 17.listopadu 2673/32a Cheb			účel PD-DSP
k.ú. Cheb, p.p.č. 2416/1, 2416/13, 2498/17			IČO: 46865306
Měřitko : 1:250/100 Podélný profil vodovodu			
Č. výkresu : D.1.4 -2			<small>STPŠVA stav. a inženýr. projektantská firma</small>