


# Schema vodovodní přípojky, domovního vodovodu

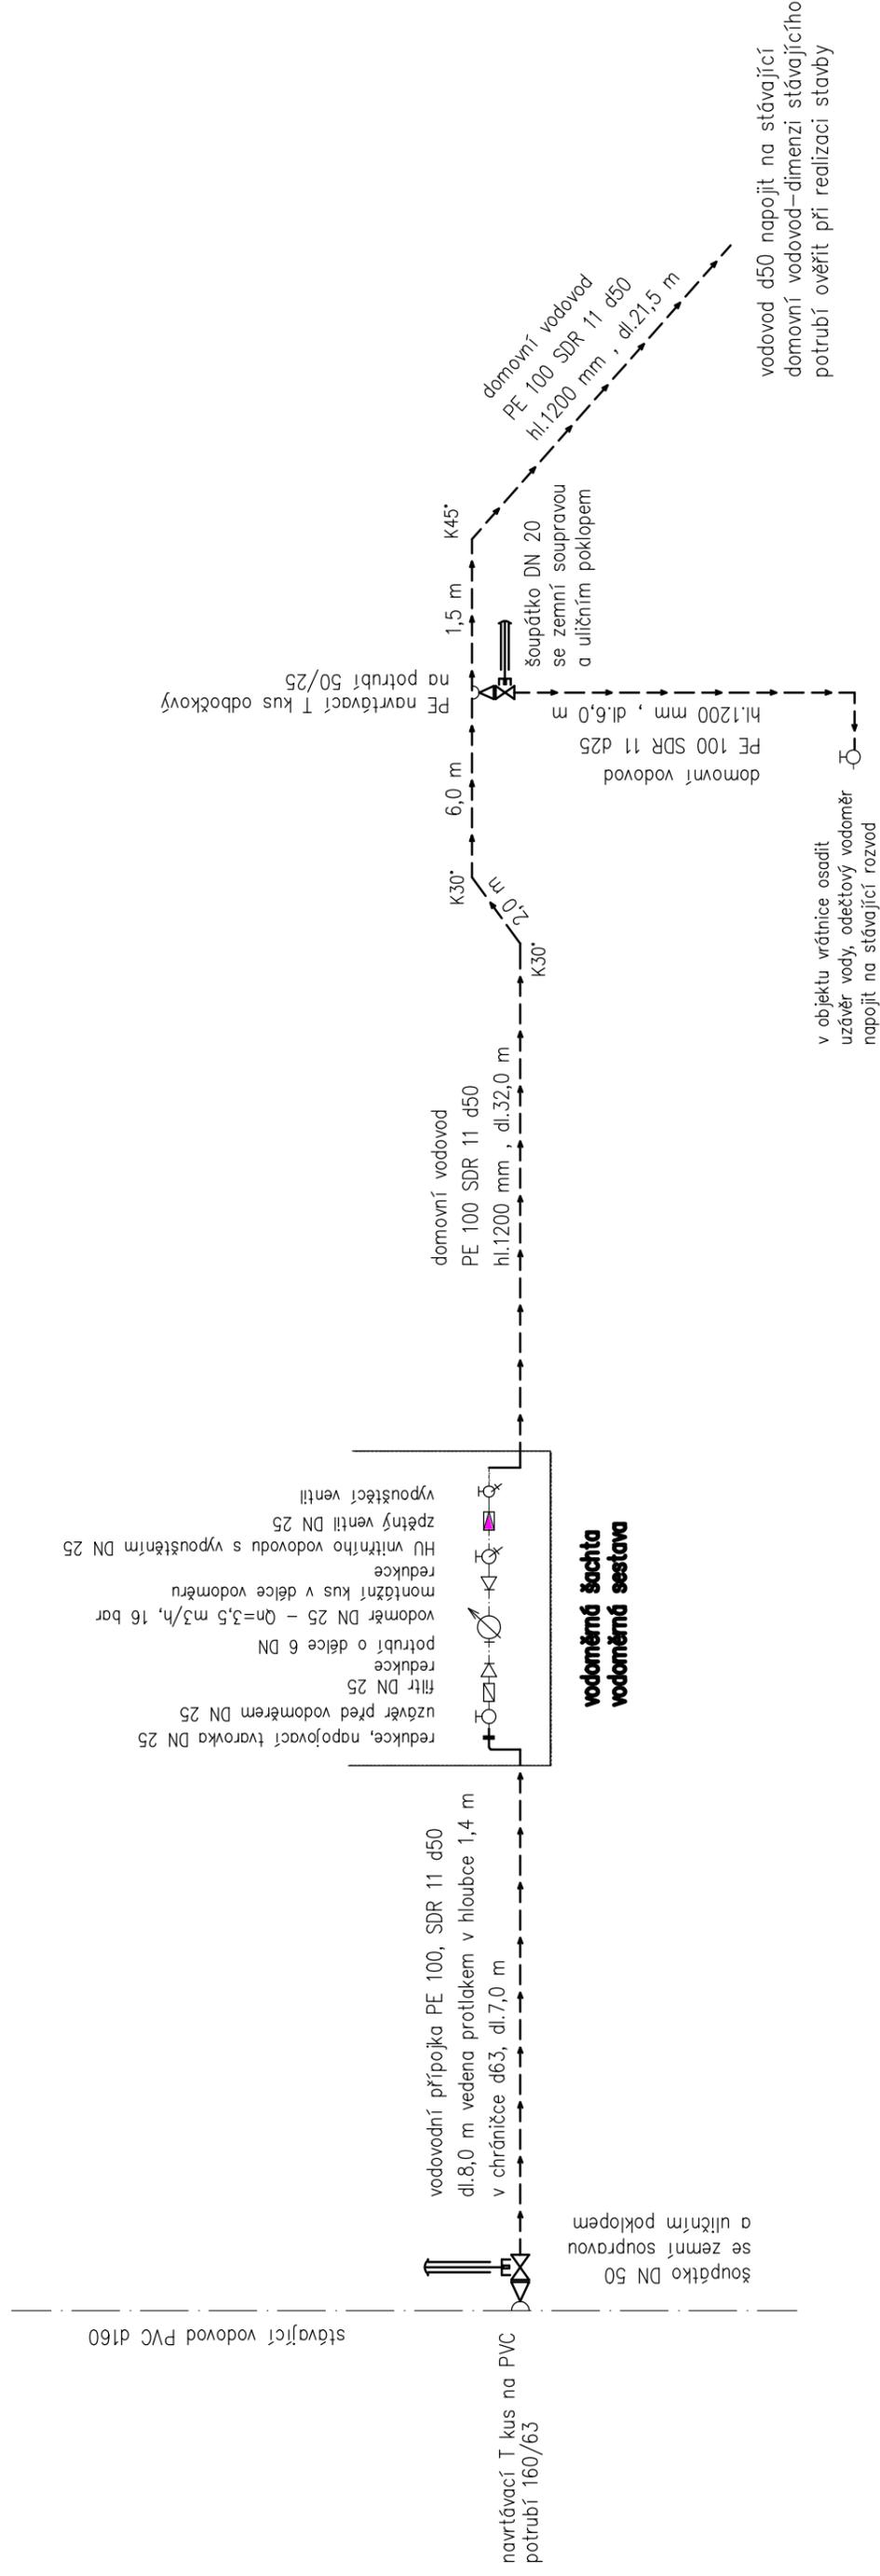

Zodp. proj. (ČKAIT-0301342)	Vyprac. (ČKAIT-0301342)		Michal Zoufalý-TZB, projektování staveb Hazlov 476, kont. Moravská 5 Aš tel/fax 354526039, mobil 723-322581	
M. Zoufalý	M. Zoufalý		Formát	A 3
Kraj Karlovarský	St.ú: CHEB	M.ú: CHEB	Datum	12/2016
Investor : Krajské ředitelství policie KK, Závodní 386/100, Karlovy Vary			č. zak.	1/12/16/Z/PD
<b>Vodovodní přípojka pro areál POLICIE ČR</b> <b>KŘP KVK, ul. 17.listopadu 2673/32a Cheb</b> <b>k.ú. Cheb, p.p.č. 2416/1, 2416/13, 2498/17</b>			účel	PD-DSP
				iČO: 46865306 <small>Státní úřad pro stavební práva</small>
Měřítko : <b>1:25</b> <b>Schema vodovodní přípojky</b>			č. výkresu :	<b>D.1.4 -3</b>