




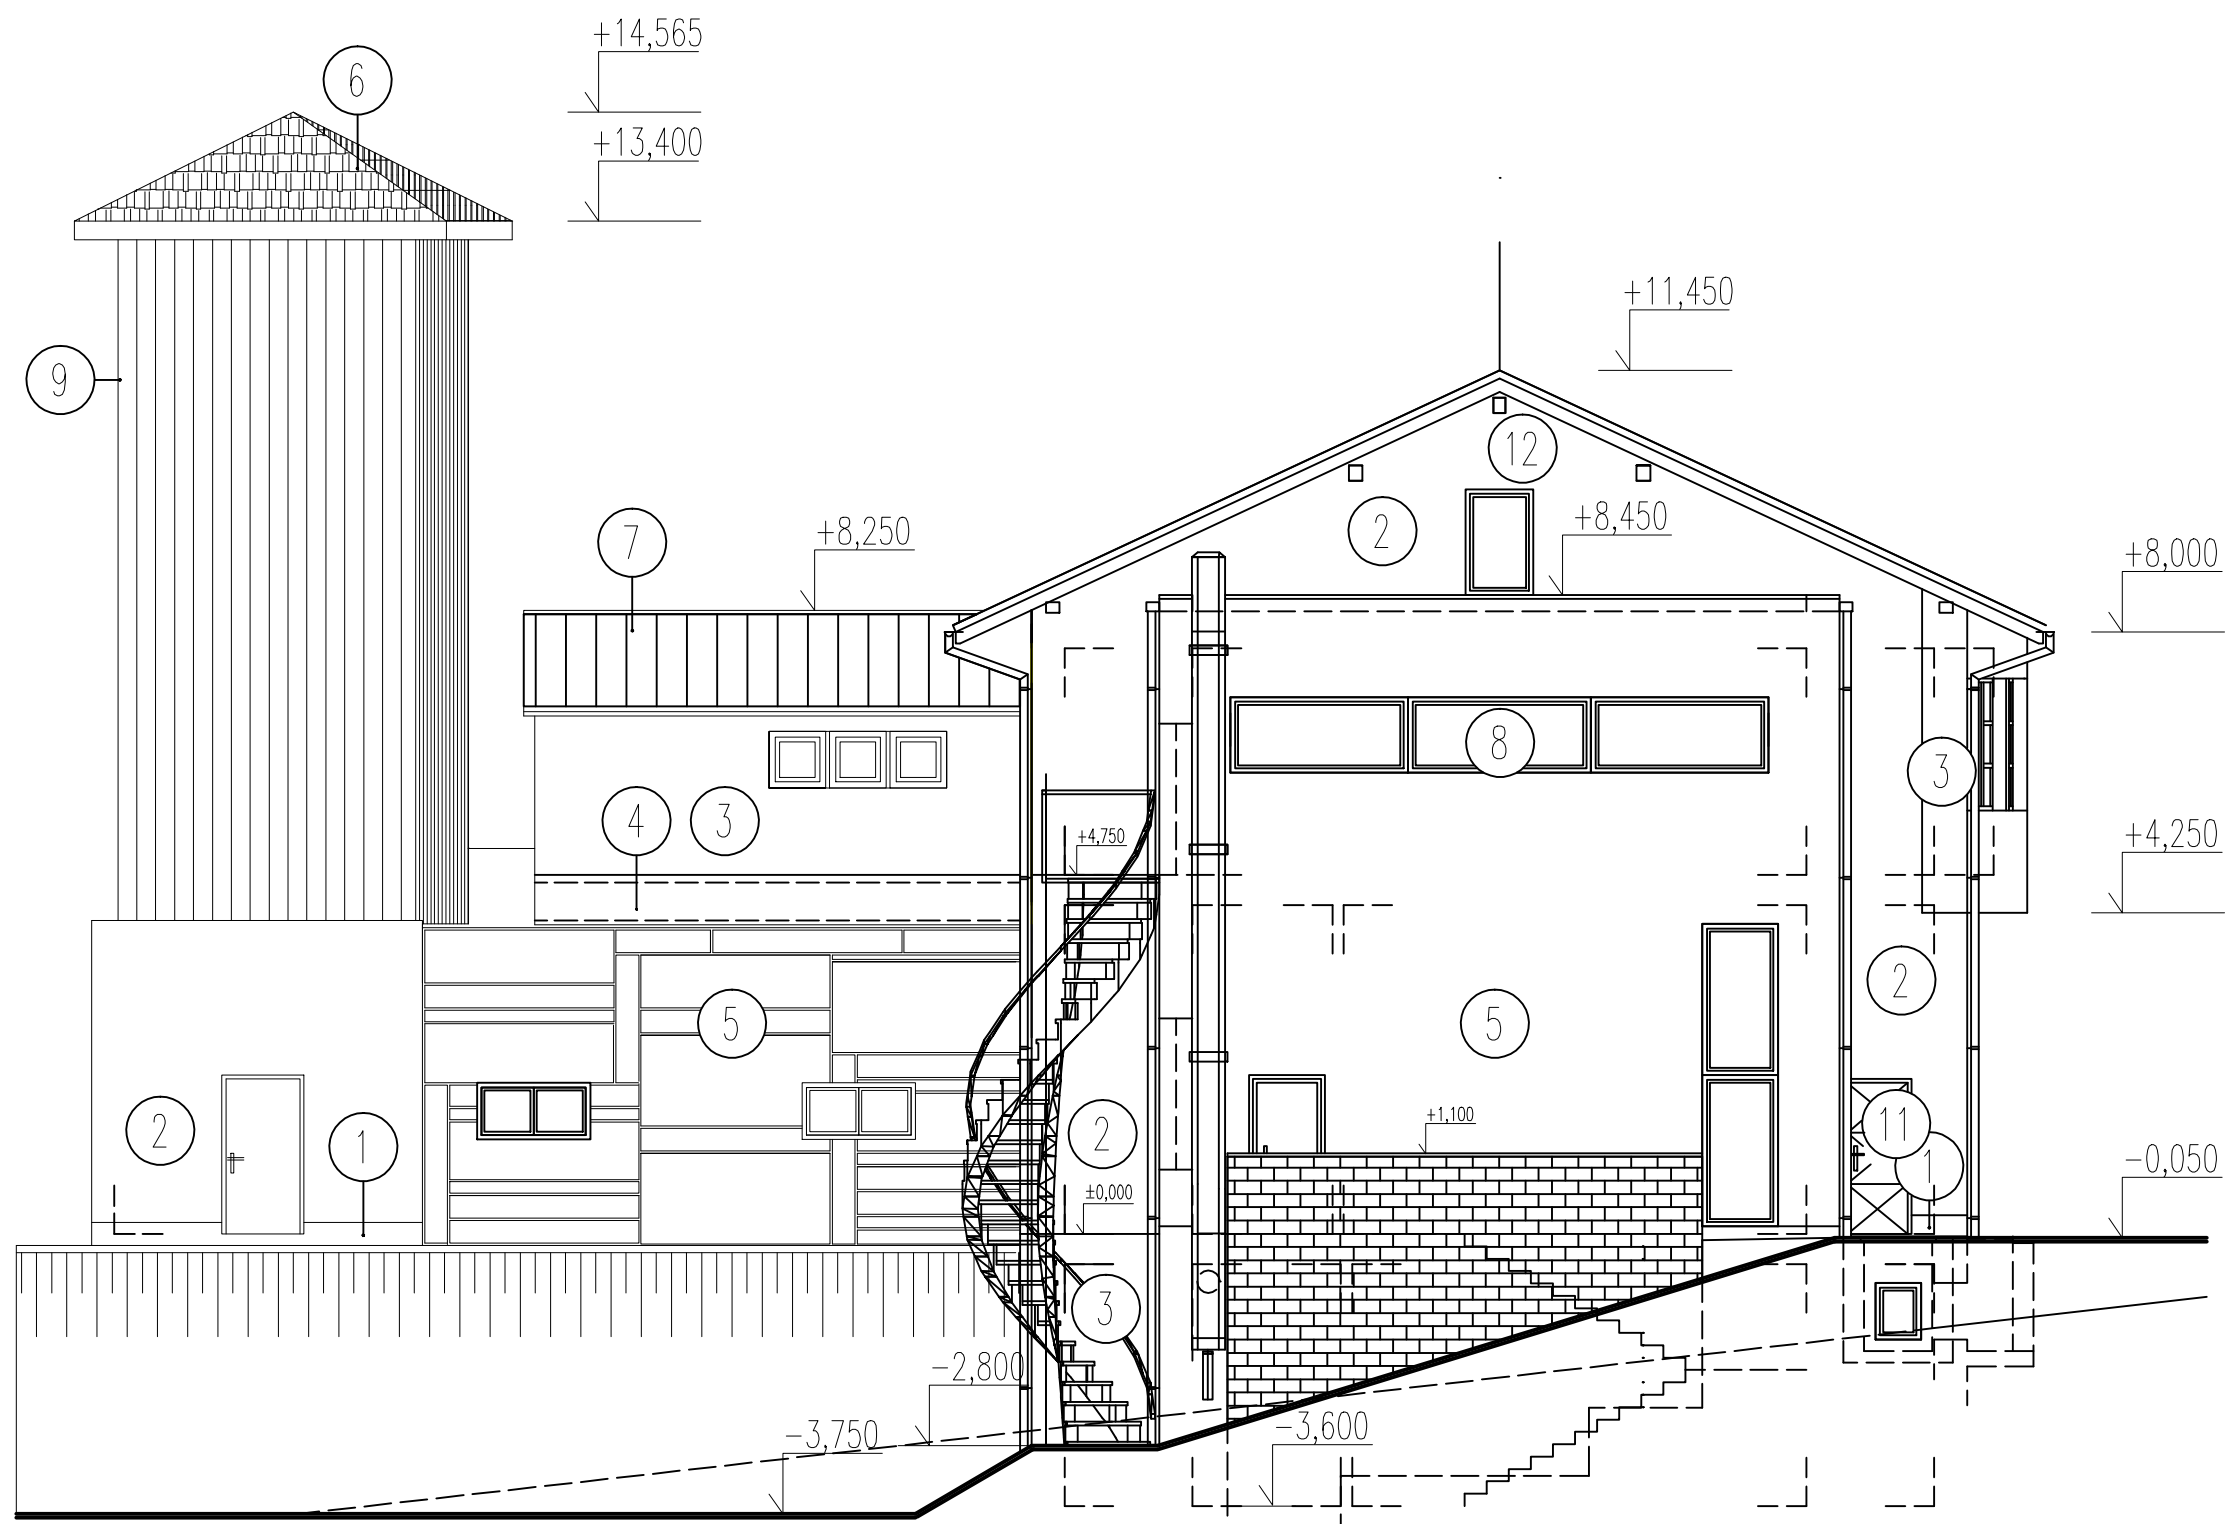

POHLED JIŽNÍ

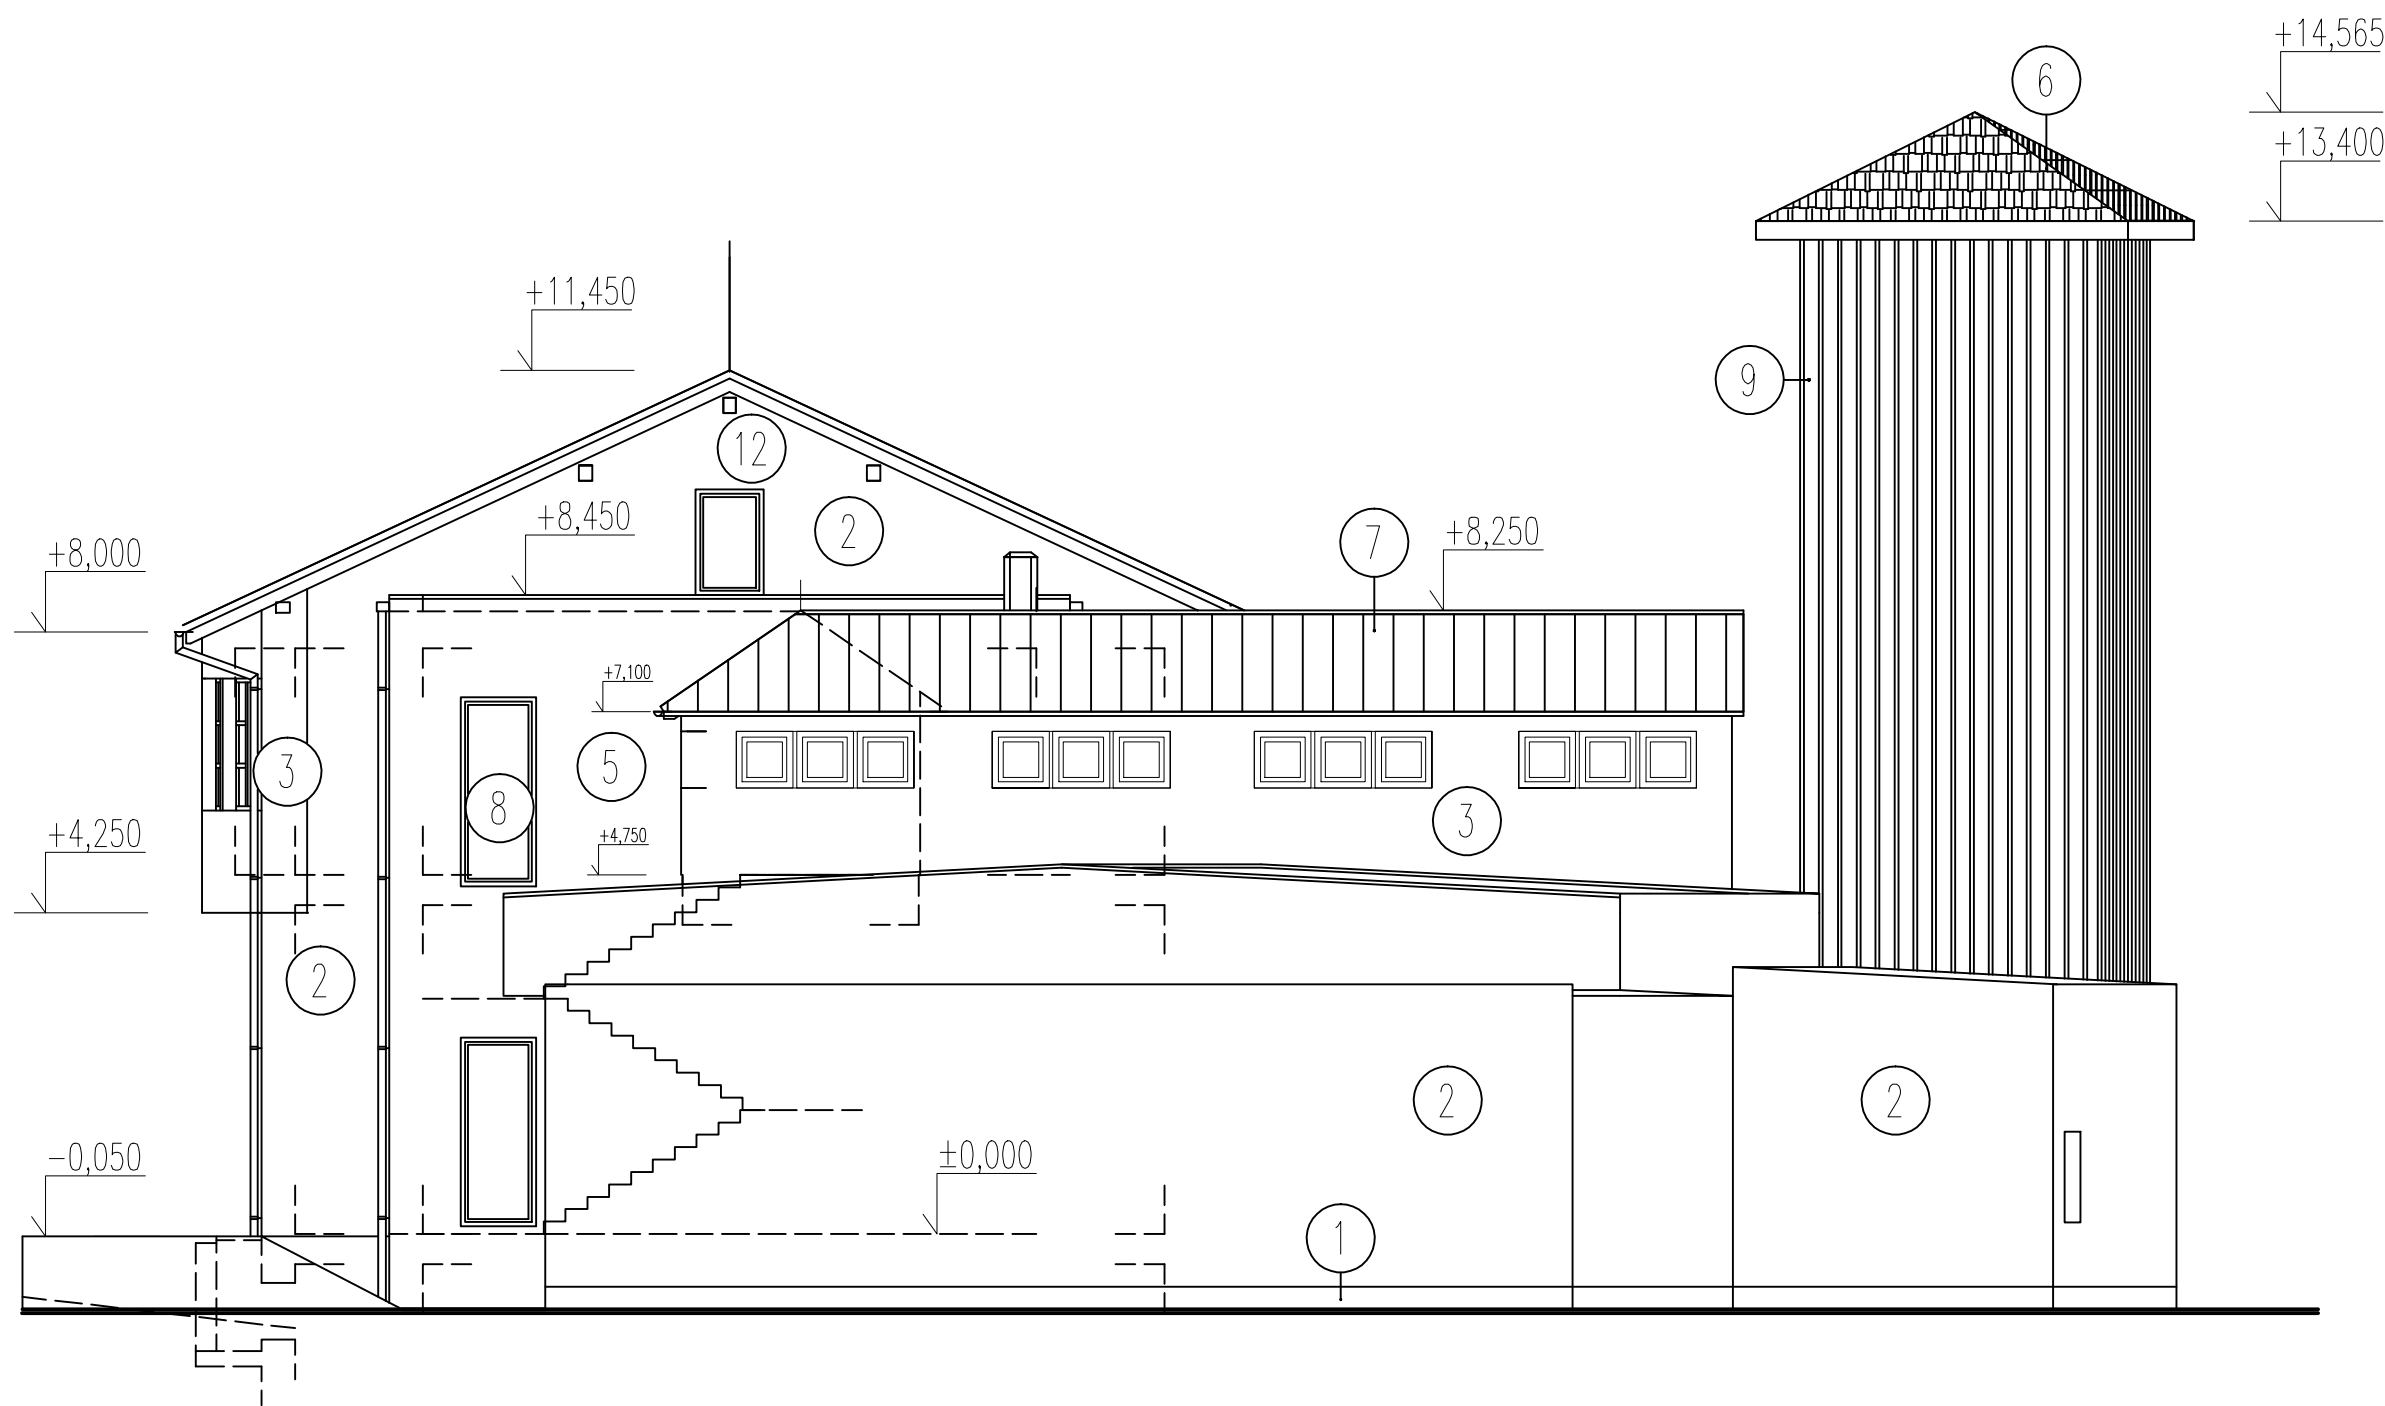

POHLED SEVERNÍ

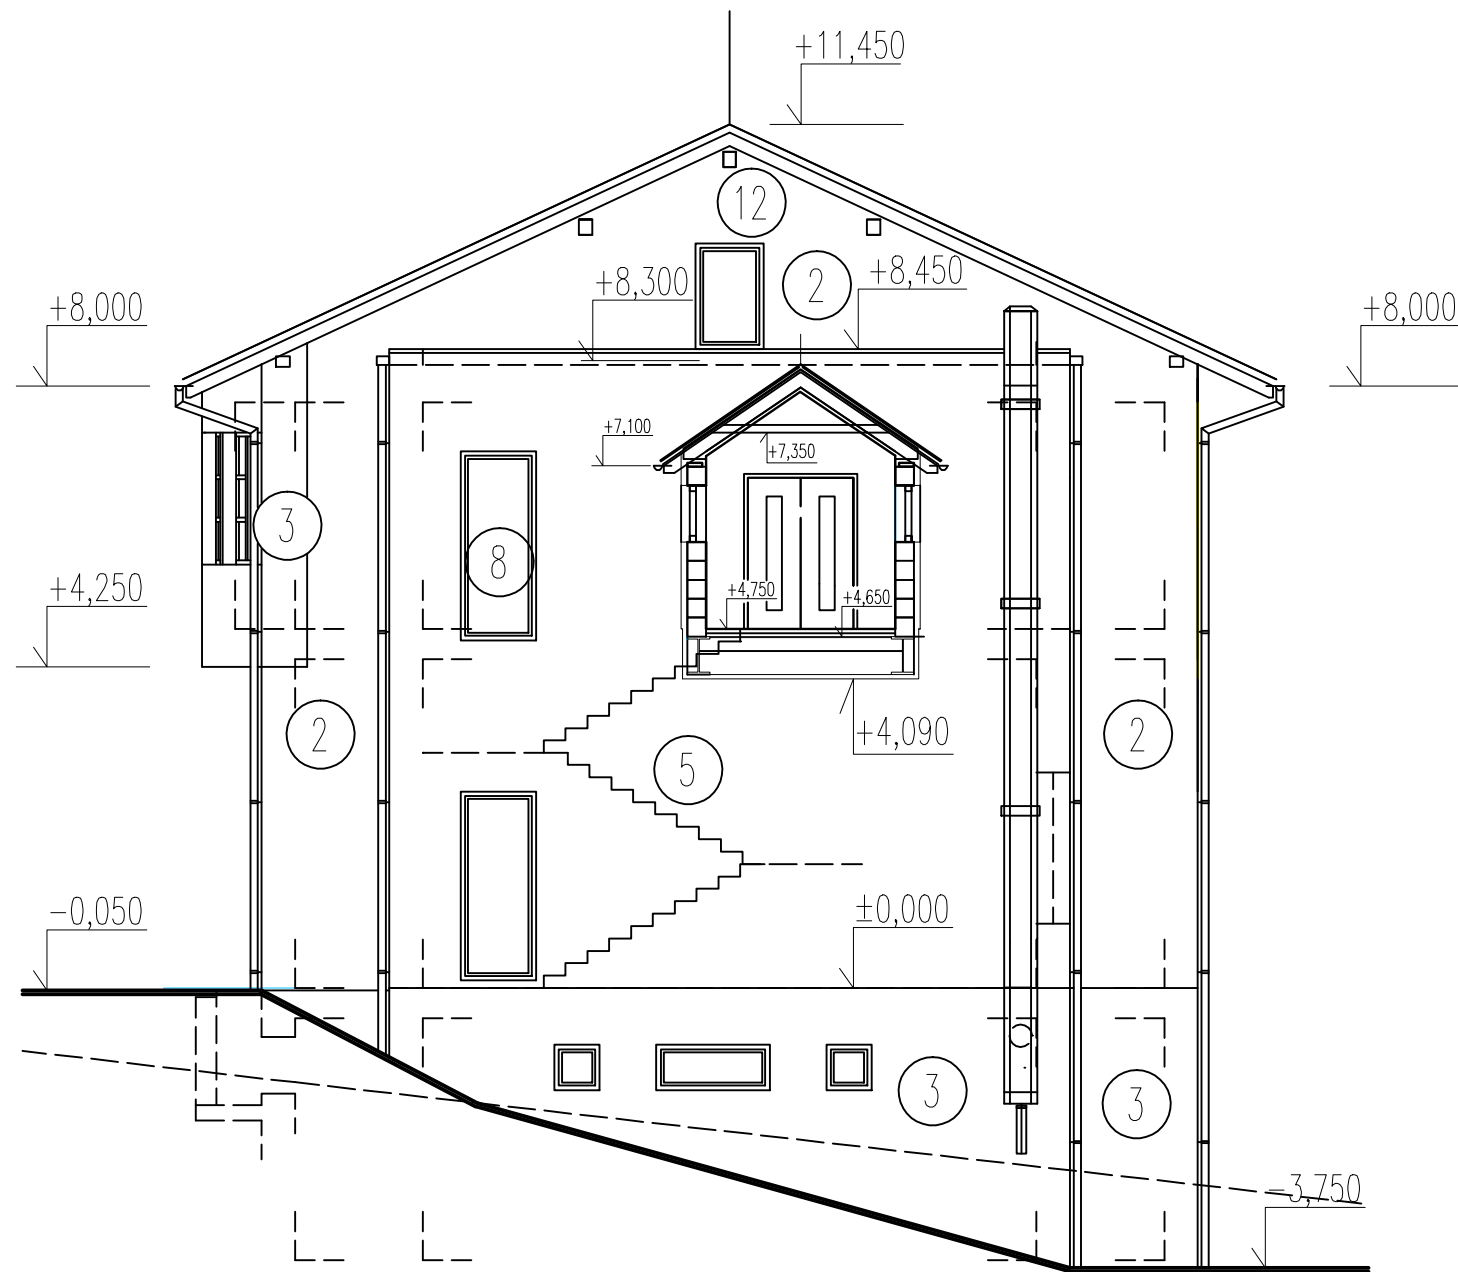

POHLED SEVERNÍ

LEGENDA MATERIÁLŮ:

- 1 SOKL DOMU – STŘEDNĚŽRNÁ STĚRKA
- 2 OMÍTKA FASÁDY CELOPROBARVENÁ ROZTÍRATELNÁ – SVĚTLÉ ŠEDÁ BARVA
- 3 OMÍTKA FASÁDY CELOPROBARVENÁ ROZTÍRATELNÁ – TMAVĚ ŠEDÁ BARVA
- 4 OMÍTKA FASÁDY CELOPROBARVENÁ ROZTÍRATELNÁ – IMITACE BETONU BARVA ŠEDÁ
- 5 FASÁDNÍ OBKLAD Z VLÁKNOCEMENTOVÝCH OBKLADOVÝCH DESEK BARVY ŽULA – TMAVĚ ŠEDÁ
- 6 STŘEŠNÍ KRYTINA Z VLÁKNOCEMENTOVÝCH STŘEŠNÍCH ŠABLON – BARVY ČERNÉ
- 7 STŘEŠNÍ KRYTINA A KLEMPÍŘSKÉ PRVKY Z TITANZINKOVÉHO PLECHU
- 8 OKNA, DVEŘE – ŠEDÝ PLAST
- 9 DŘEVĚNÝ FASÁDNÍ OBKLAD
- 10 GARÁŽOVÁ SEKVENČNÍ VRATA – BARVA ČERVENÁ
- 11 PLECHOVÁ VRATA – BARVA FASÁDY Č.2
- 12 DŘEVĚNÉ PRVKY KROVU OPATŘENY LAZUROVACÍM NÁTĚREM – BARVY ODSŤÍNU SIBÍŘSKÝ MODŘÍN

POZNÁMKA:

BAREVNÉ ŘEŠENÍ BUDE UPŘESNĚNO PROJEKTANTEM V PRŮBĚHU REALIZACE V RÁMCI AUTORSKÉHO DOZORU

±0,000 = 743,500 m.n.m.

 PÁVEL MRÁZEK JIRÍ SEDLÁK ARCH. A STŘ. PRÁCE FOT. A VIZUALIZACE	ARCHITEKTONICKÝ NÁVRH: APM-CB s.r.o.	ZODPOVĚDNÝ PROJEKTANT: ING.PAVEL MRÁZEK, ING.JIRÍ SEDLÁK
	HLAVNÍ PROJEKTANT: ING.JIRÍ SEDLÁK	VYPRACOVAL: ING.LUBOŠ POUZAR, ING.PAVEL MRÁZEK
	INVESTOR: OBCENÍ ÚŘAD FRYMBURK	MÍSTO STAVBY: p.č.209/41, 209/6, 209/1 k.ú. Frymburk, okres Č.Krumlov
	DATA: 05/2012 ČÍSLO ZAKÁZKY: 011006 FORMÁT A4: 8×A4 MĚŘÍTKO: 1 : 100 STUPEŇ: ZDS	NÁZEV AKCE: CENTRÁLNÍ INTEGROVANÝ ZÁCHRANNÝ SYSTÉM PRO LIPENSKOU OBLAST NÁZEV VÝKRESU: POHLED SEVERNÍ, JIŽNÍ CIS. PŘÍLOHY: 7.2.