


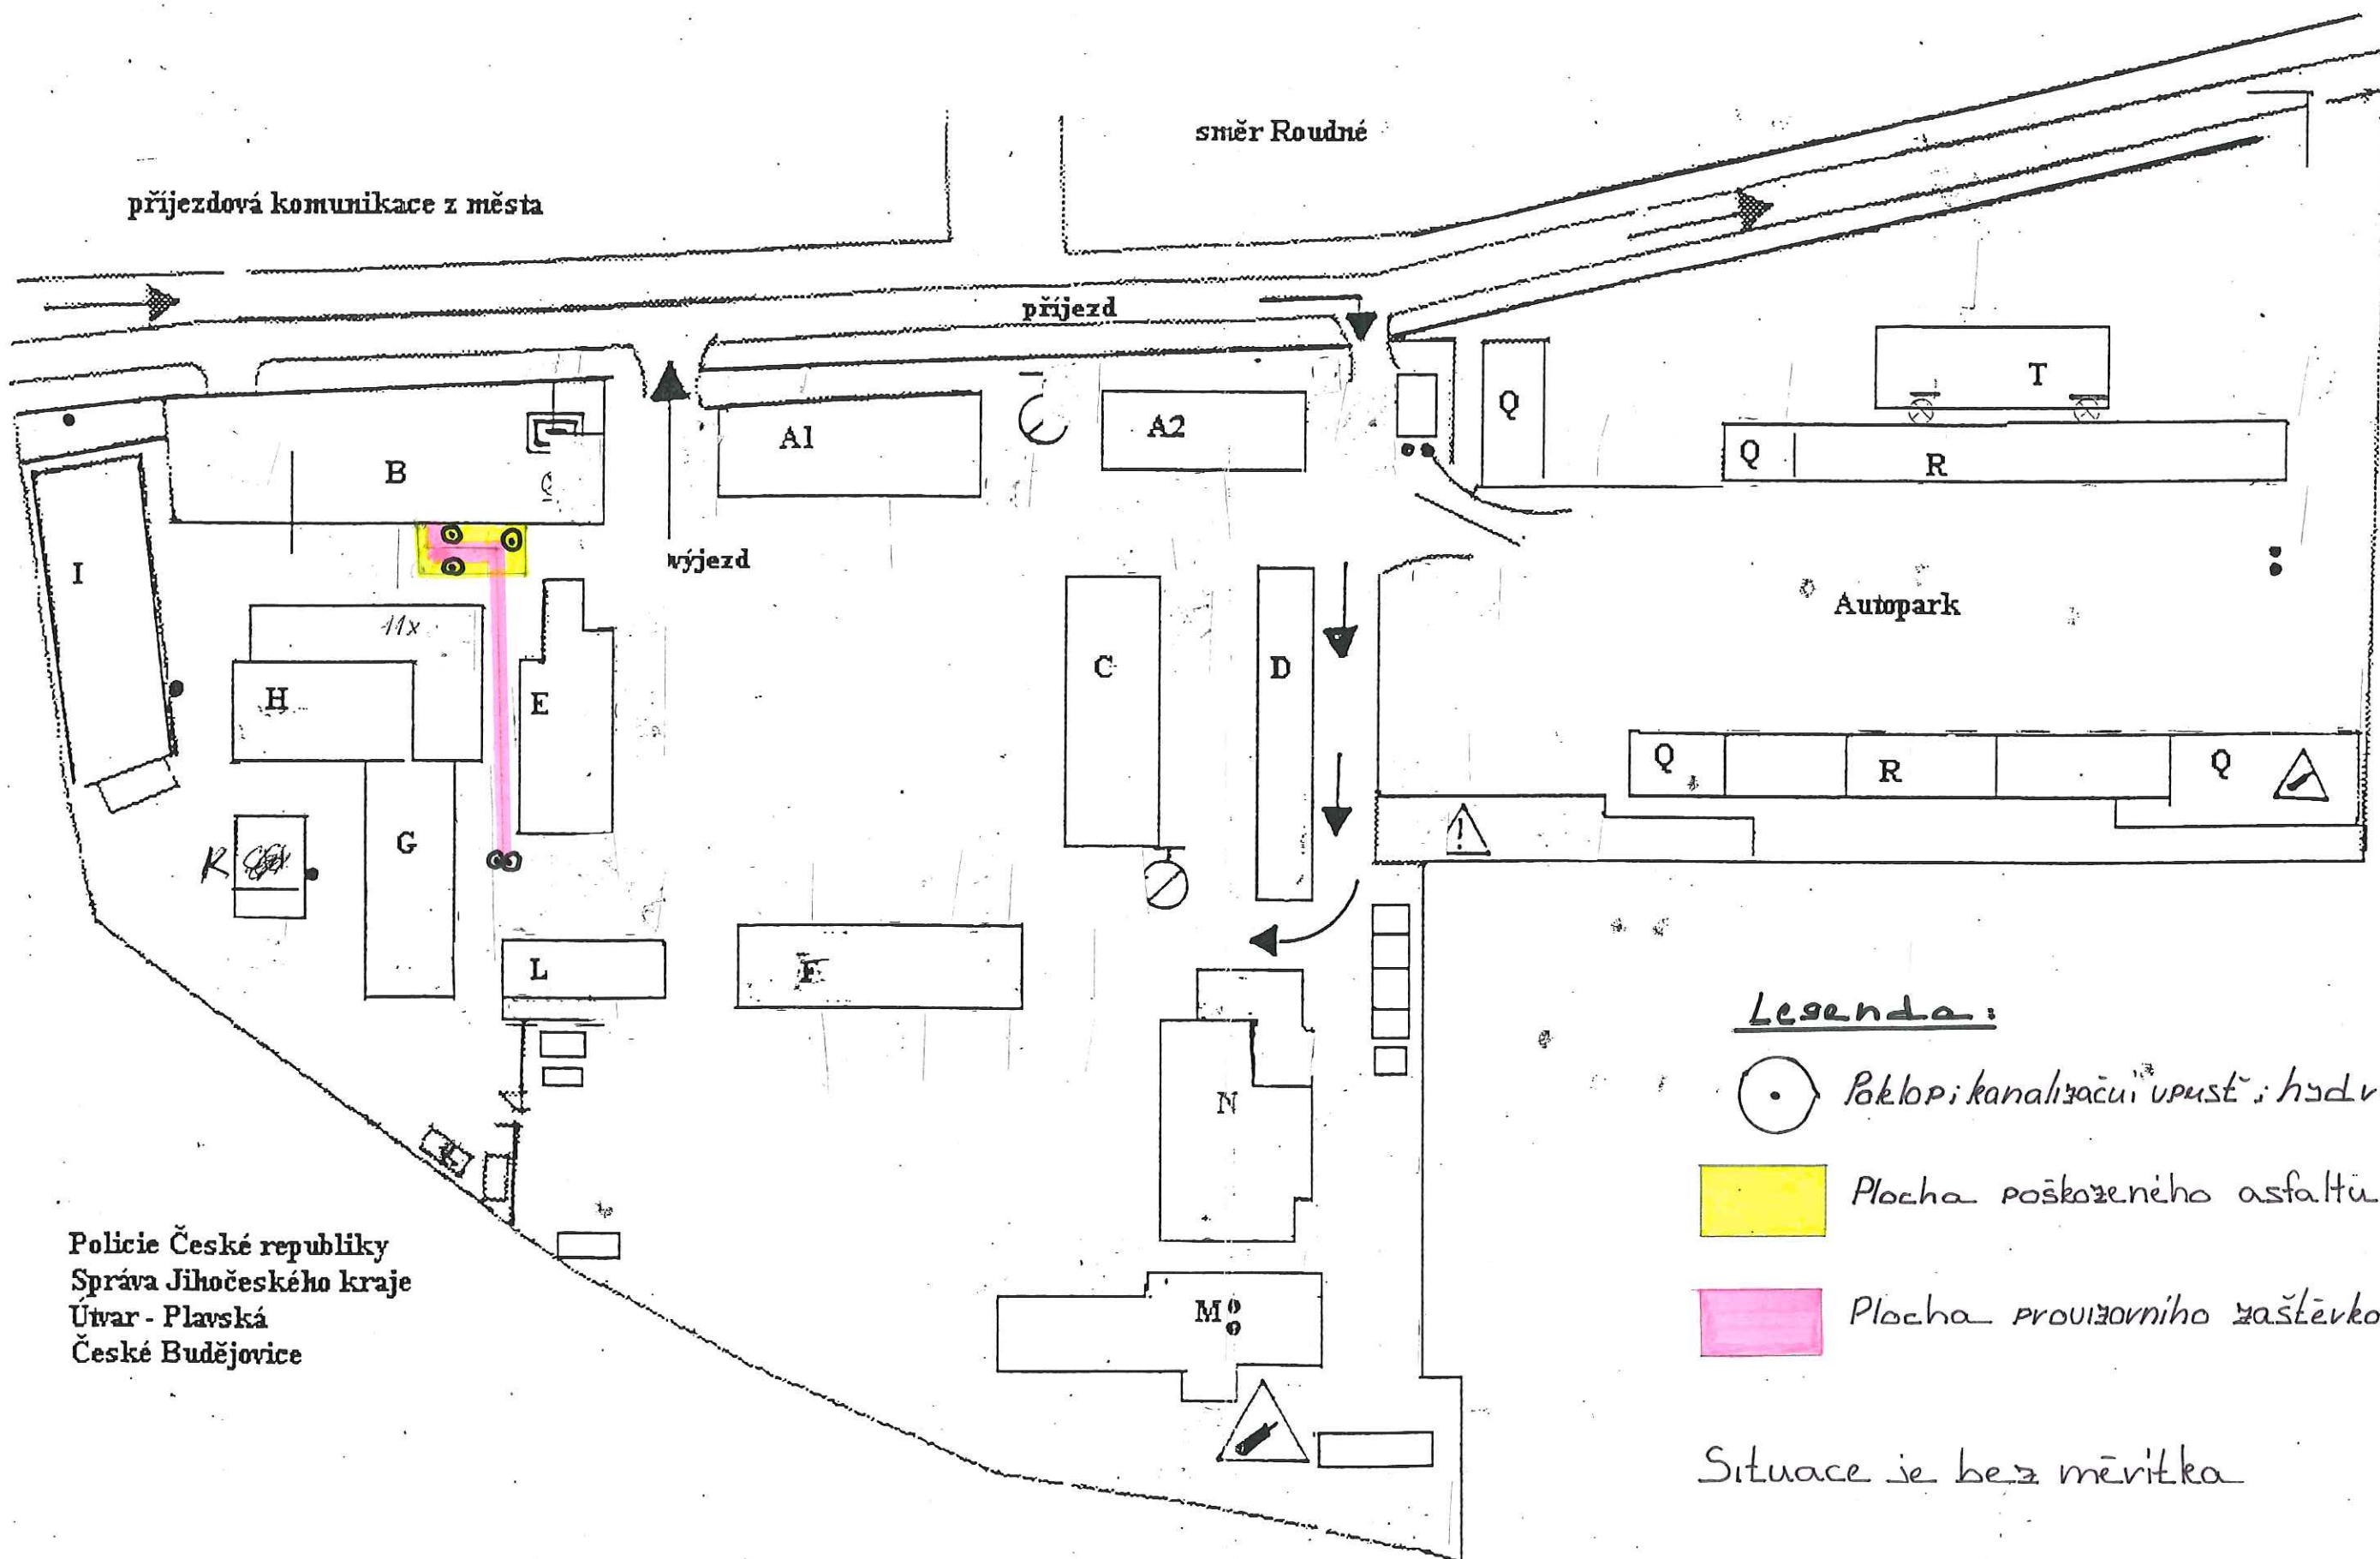

Policie České republiky
Správa Jihočeského kraje
Útvar - Plavská
České Budějovice

Legenda:

⊙ Poklop; kanalizační úpust; hydrant

Yellow square: Plocha poškozeného asfaltu

Pink square: Plocha provizorního zaštekrování

Situace je bez měřítka

D