


Situace - Litoměřice

měr. 1:500

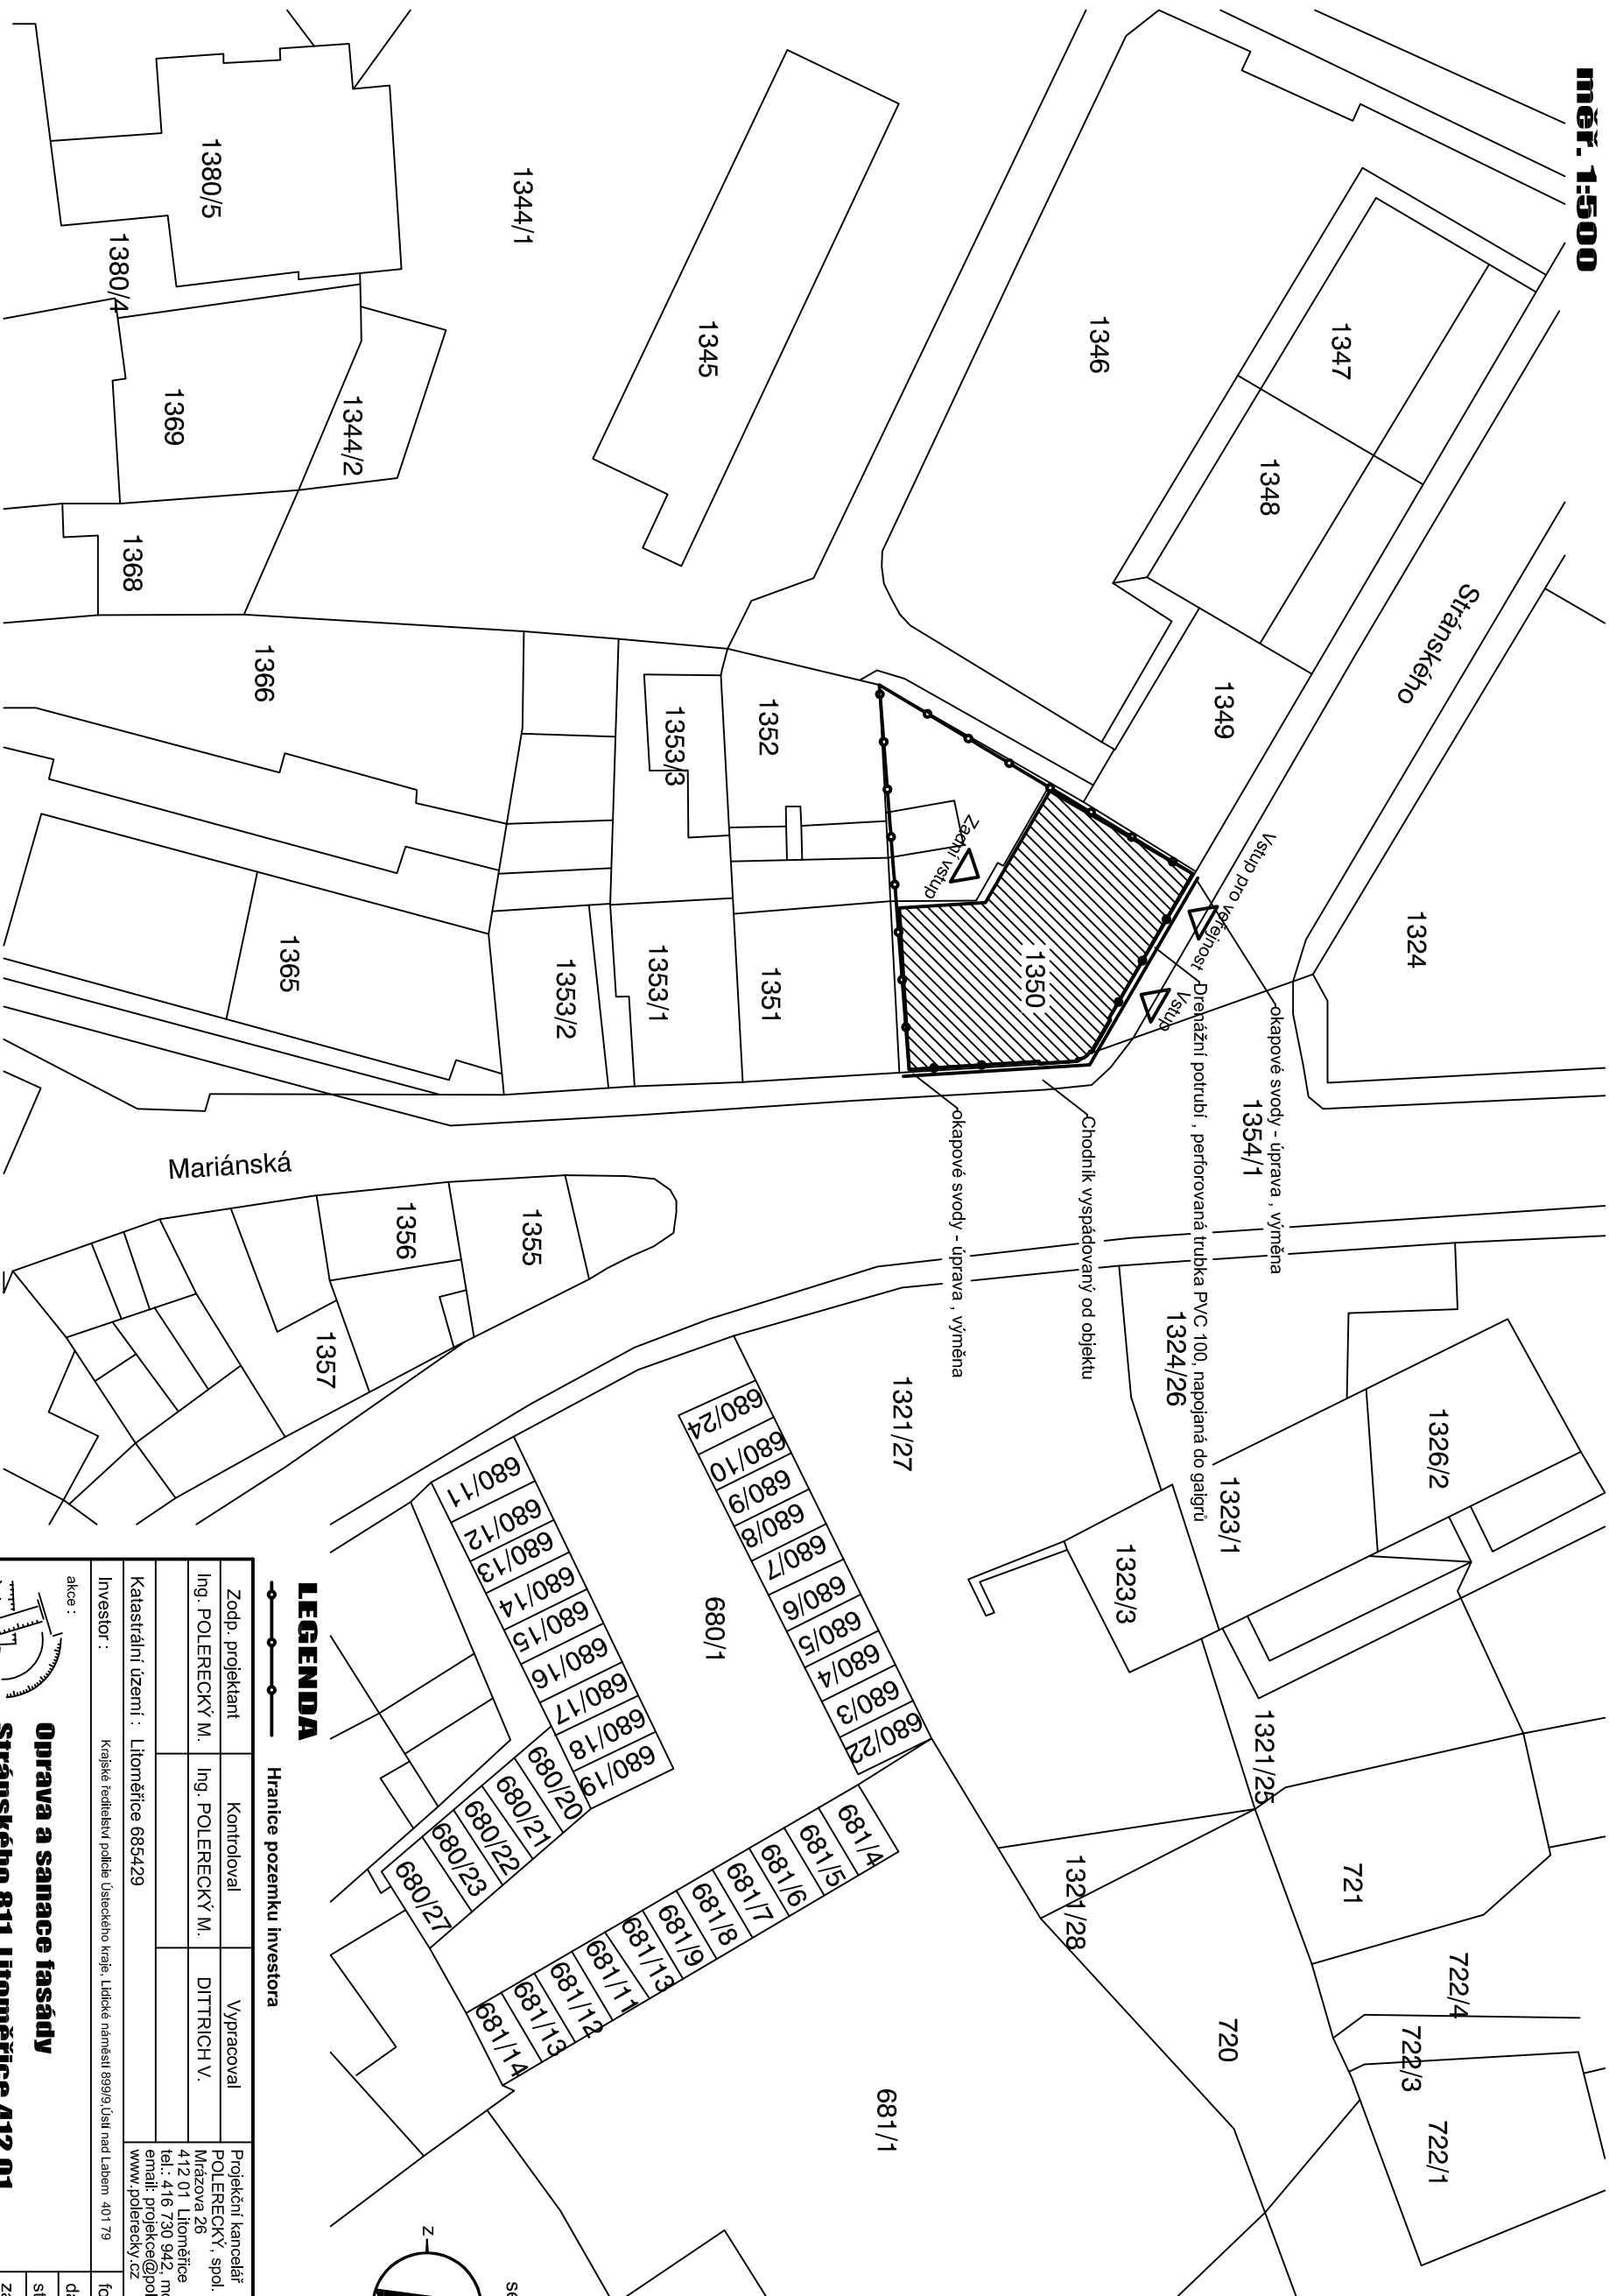

LEGENDA

Hranice pozemku investora

Zodp. projektant	Kontroloval	Vypracoval	Projektční kancelář POLEREČKÝ, spol. s r.o. Mázova 26 412 01 Litoměřice tel.: 416 730 942, mobil: 723 659 644 email: projekce@polerecky.cz www.polerecky.cz
Ing. POLEREČKÝ M.	Ing. POLEREČKÝ M.	DITTRICH V.	
Katastrální území : Litoměřice 685429			

akce :

**Oprava a sanace fasády
Stránského 811, Litoměřice 412 01**



výkres :	měřítko :	číslo výkresu :
Situace stavby	1:500	C