


Pohledy

Bude provedeno oplechování veškerých říms a výrazně vystupujících poškozených prvků fasády, poškozené prvkybudou opraveny

Stávající nadstřešní okapy budou vyměněny za podstřešní

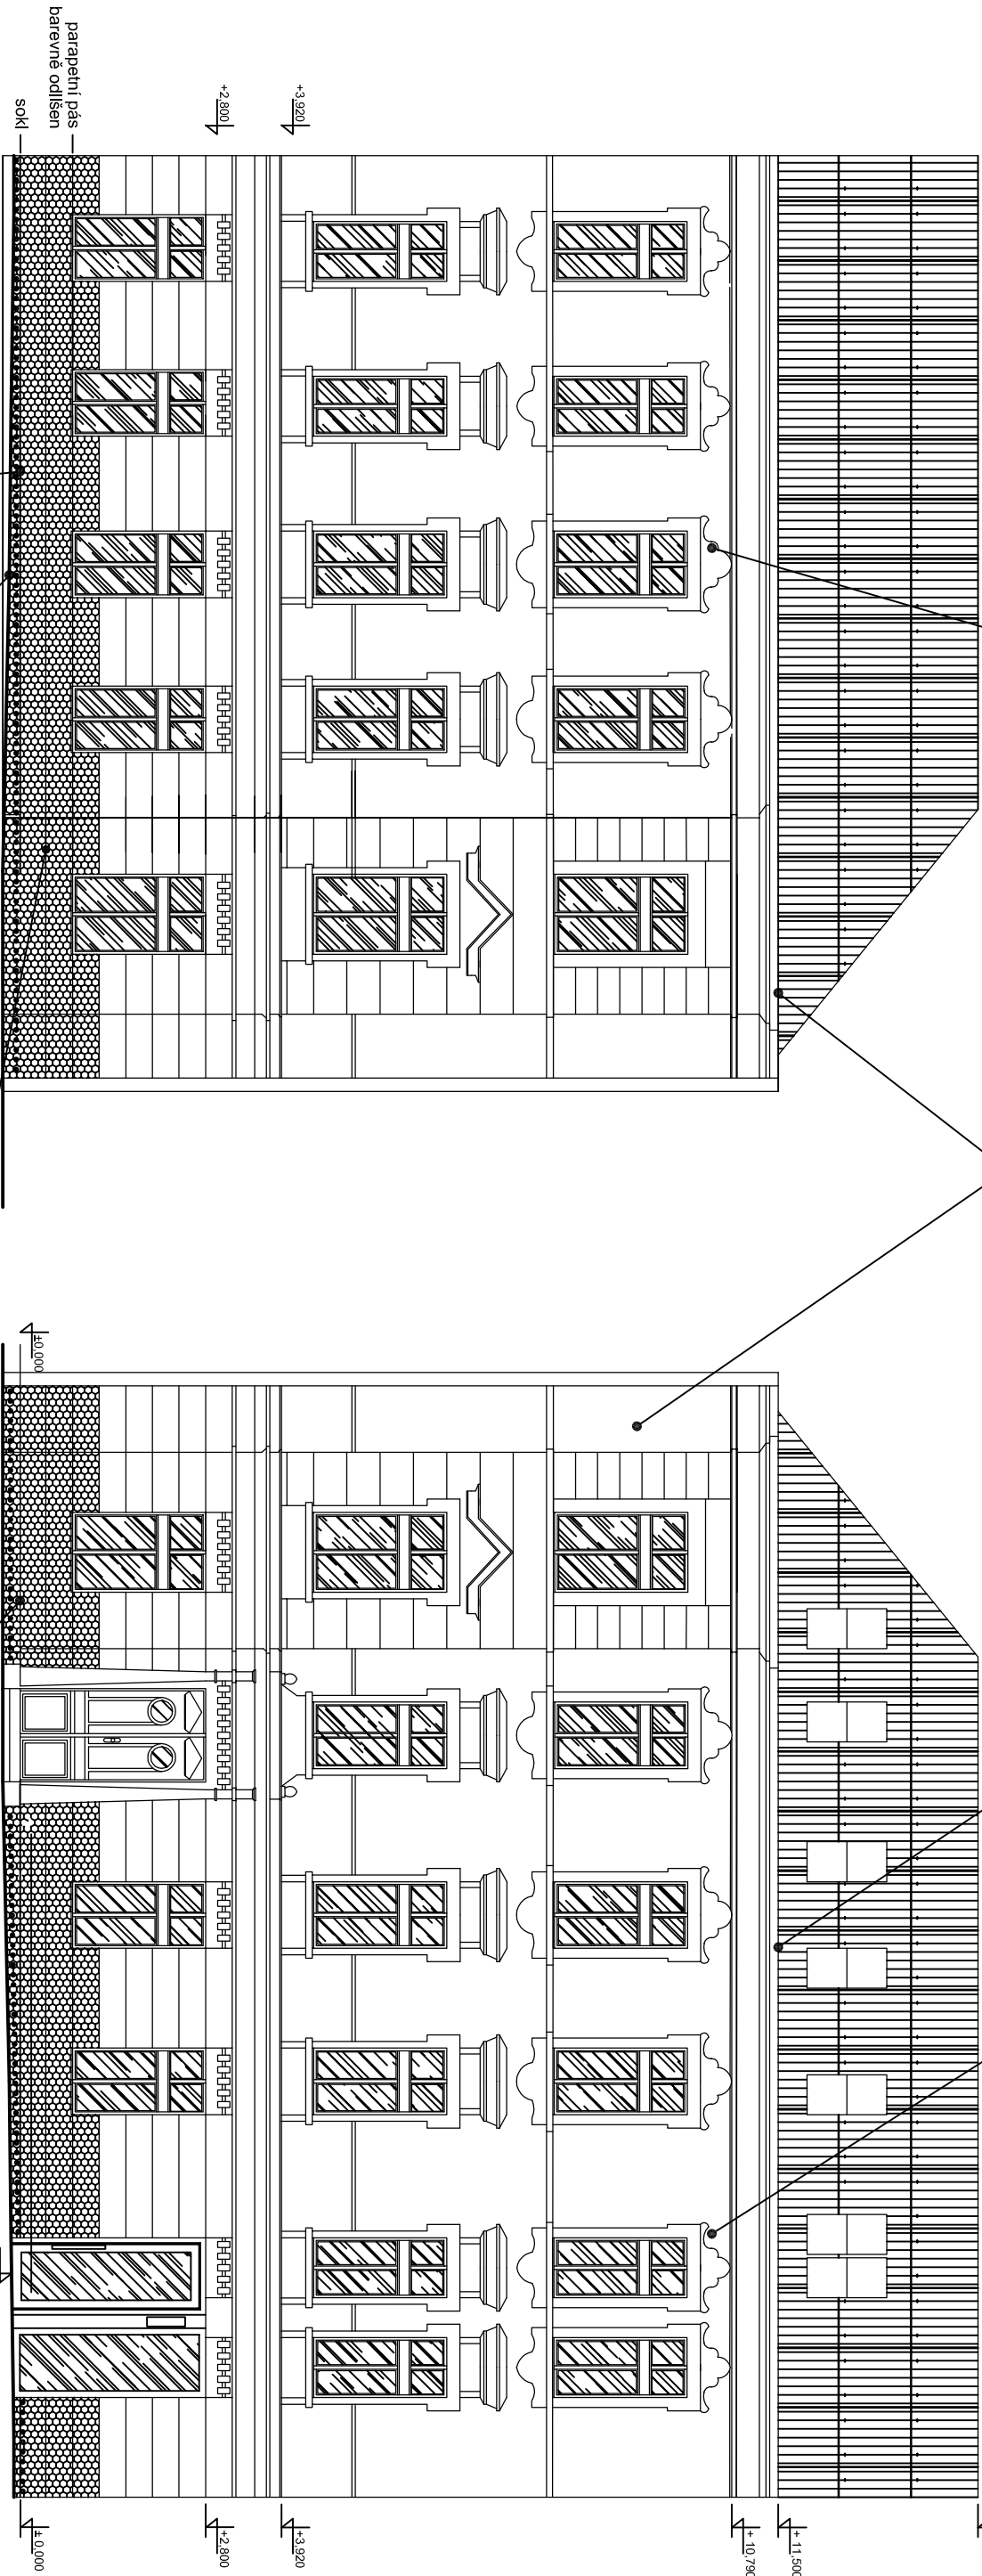

Pohled od východu

Pohled od severu

provedena sanace zdliva dle vypracovaného návrhu, který je nedílnou součástí této projektové dokumentce

výška 3 bosáže z uličních částí Stránského a Čs. Armády Ø tl. omítek 3-4cm injektáže v úrovni podlah - podrobněji viz technická zpráva a technická zpráva sanace

V rámci stavebních prací bude provedeno i natření fasády v odstínu původního nátěru


Poznámky :

V rámci stavebních prací bude provedna výměna stávajícího nástřešního žlabu za podstřešní, výměna bude probíhat v celém rozsahu a vyměněny budou i okapové svody.

Bude provedena výměna parapetních plechů a nově bude provedeno oplechování říms a výrazných zdobících prvků na fasádě.

Barva fasády bude v odstínu původního nátěru.

Veškeré práce na objektu musí být v souladu s nařízením památkových ústavu a prováděny na základ zpracovaného sanačního opatření.

Zodp. projektant		Kontroloval	Vypracoval	Projektční kancelář POLEREČKÝ, spol. s r.o. Mlázova 26 412 01 Litoměřice tel.: 416 730 942, mobil: 723 659 644 email: projekce@polerecky.cz www.polerecky.cz	
Ing. POLEREČKÝ M.		Ing. POLEREČKÝ M.	DITTRICH V.		
Katastrální území : Litoměřice 685429					
Investor : Krajské ředitelství policejního úřadu Ústeckého kraje, Litické náměstí 899/9,Ústí nad Labem 401 79				formát	x A4
<div>akce :  <b>Oprava a sanace fasády</b> <b>Stránského 811, Litoměřice 412 01</b></div>				datum	05 / 13
				stupeň PD	OS
				zakázkové číslo	16/2013
				archivní číslo	CZ - 16/2013
výkres : <b>Pohled od Východu, od severu</b> <b>nový stav</b>				měřítko : <b>1:100</b>	číslo výkresu : <b>06</b>