



Pohledy

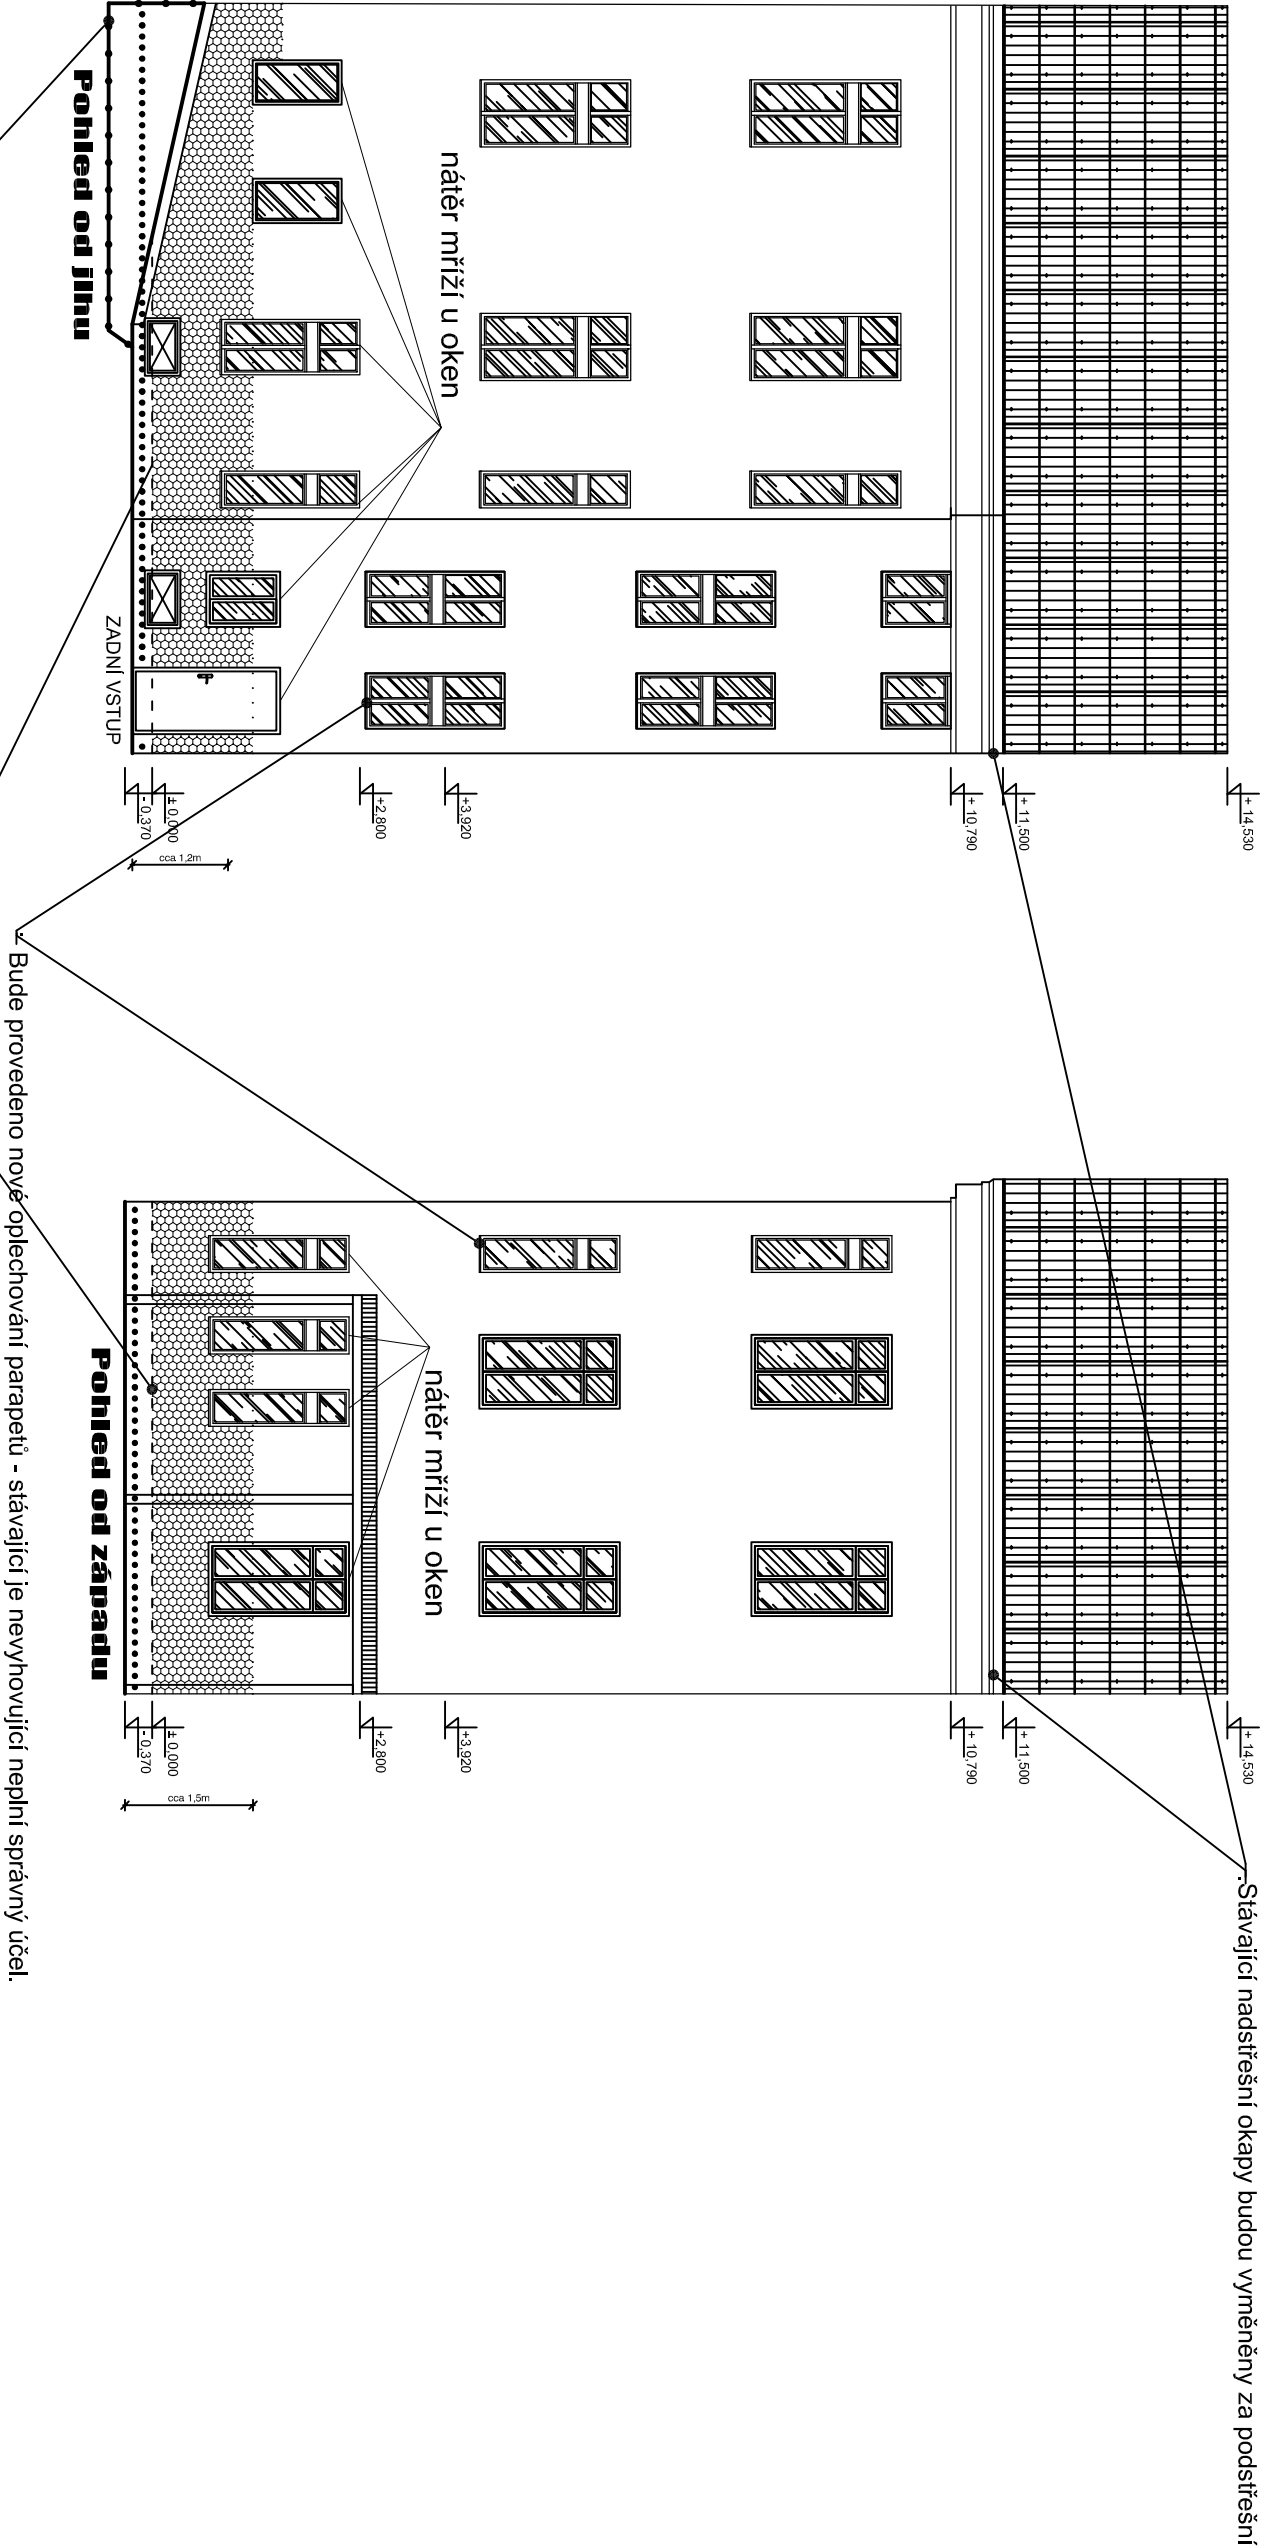

Poznámky :

V rámci stavebních prací bude provedna výměna stávajícího nástřešního žlabu za podšřešní, výměna bude probíhat v celém rozsahu a vyměněny budou i okapové svody.  
Bude provedena výměna parapetních plechů a nově bude provedeno oplechování říms a výrazných zdobících prvků na fasádě.  
Barva fasády bude v odstínu původního nátěru.  
Veškeré práce na objektu musí být v souladu s nařízením památkovéh ústavu a prováděny na základ zpracovaného sanačního opatření.

výška cca 1,5m Ø tl. omítek 3-4cm  
injektáže v úrovni podlah - podrobněji viz technická zpráva a technická zpráva sanace

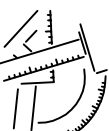Zodp. projektant		Kontroloval	Vypracoval	Projektční kancelář POLERECKÝ, spol. s r.o. Mázova 26 412 01 Litoměřice tel.: 416 730 942, mobil: 723 659 644 email: projekce@polerecky.cz www.polerecky.cz	
Ing. POLERECKÝ M.		Ing. POLERECKÝ M.	DITTRICH V.		
Katastrální území : Litoměřice 685429					
Investor :		Krajské ředitelství police Ústeckého kraje, Litické náměstí 899/9,Ústí nad Labem 401 79		formát	
akce :				datum	
				stupeň PD	
				zakázkové číslo	
				archivní číslo	
				CZ - 16/2013	
					
<b>Oprava a sanace fasády</b>					
<b>Stránského 811, Litoměřice 412 01</b>					
výkres : <b>Pohledy - od jihu , od západu</b>					
<b>nový stav</b>					
				měřítko : <b>1:100</b>	
				číslo výkresu : <b>07</b>	