



Pohled ÚZ Lišov, Slabce, objekt C - výměna části oken a dveří: Schématický náčrtek stávajícího stavu (bez měřítka)

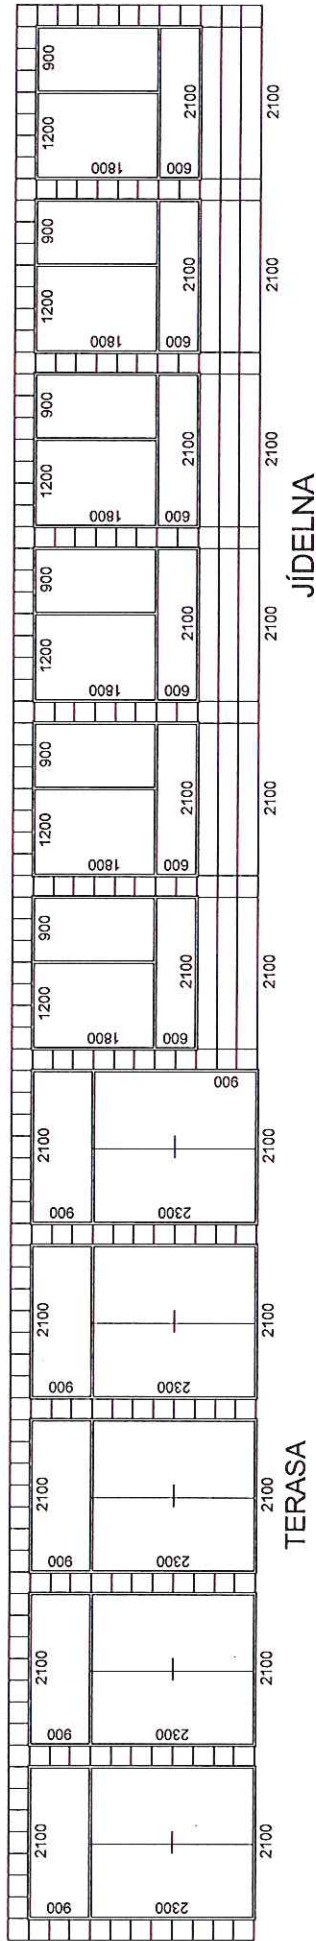

Pohled ÚZ Lišov, Slabce, objekt C - výměna části oken a dveří: Schématický náčrtek nového stavu (bez měřítka)

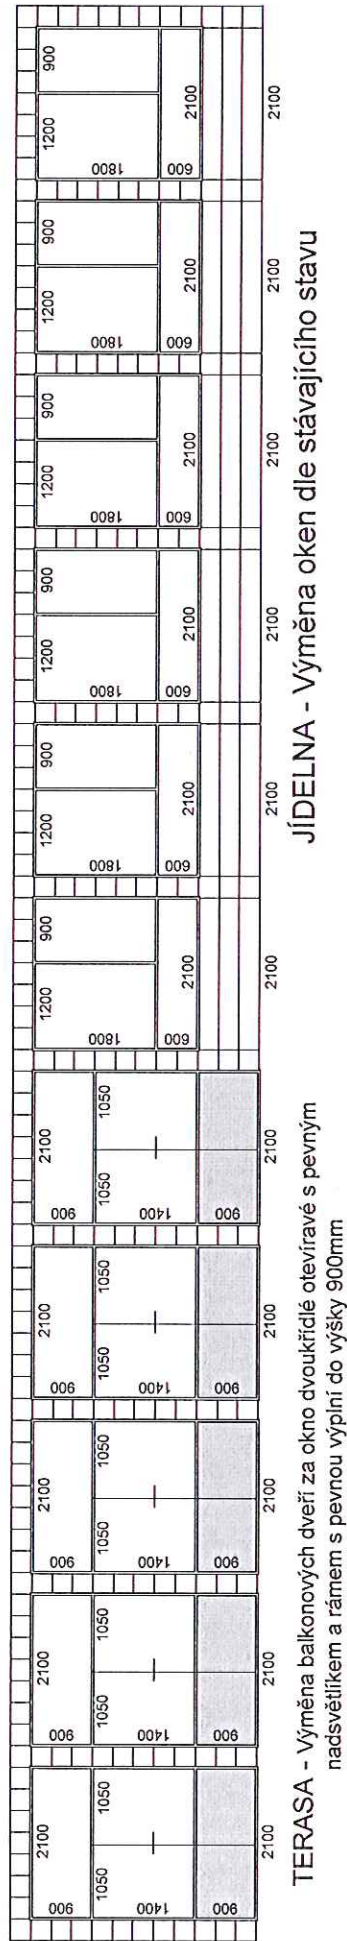

Vypracoval: Bc. Petr Kadlec - KRAJSKÉ ŘEDITELSTVÍ POLICIE JIHOČESKÉHO KRAJE - OSM - OSNM - Skupina stavební
 Tel.: +420 974 224 510
 Dne: 26.6.2013