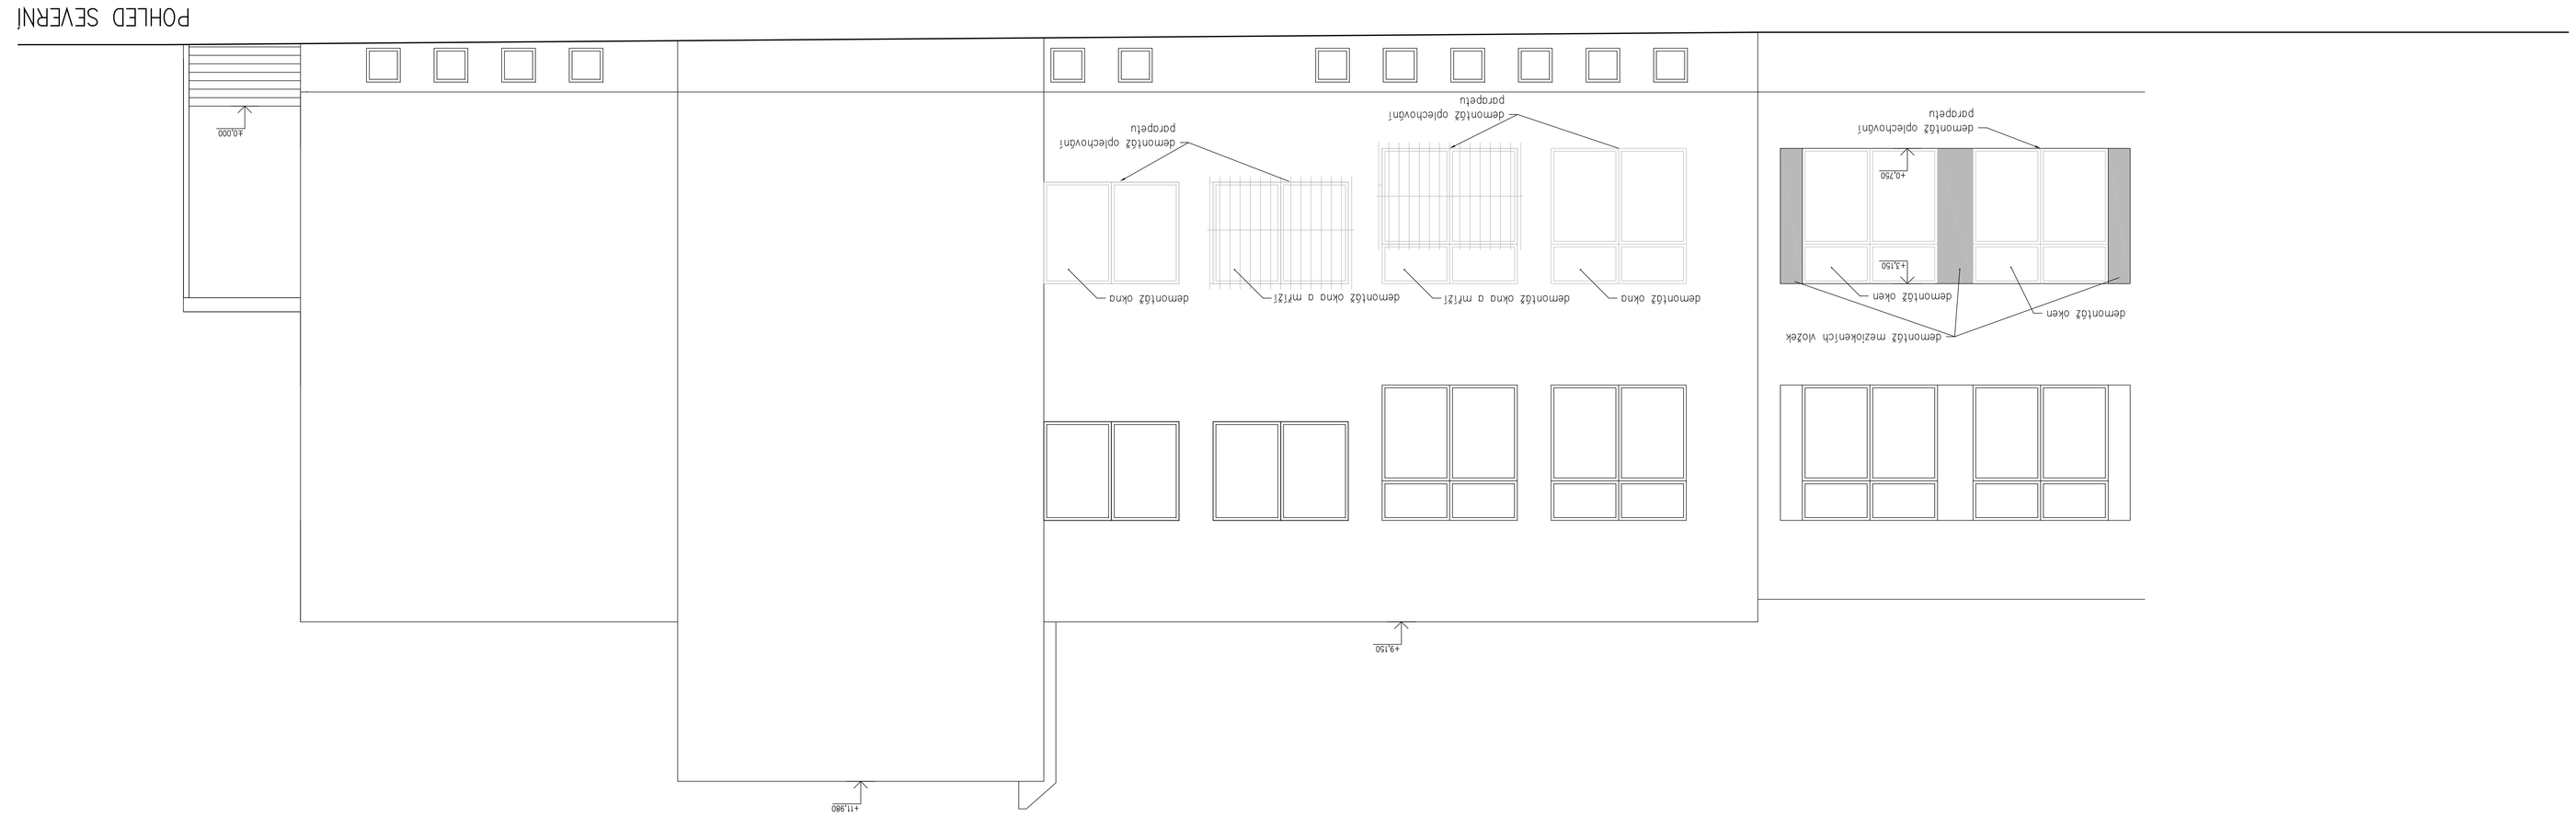

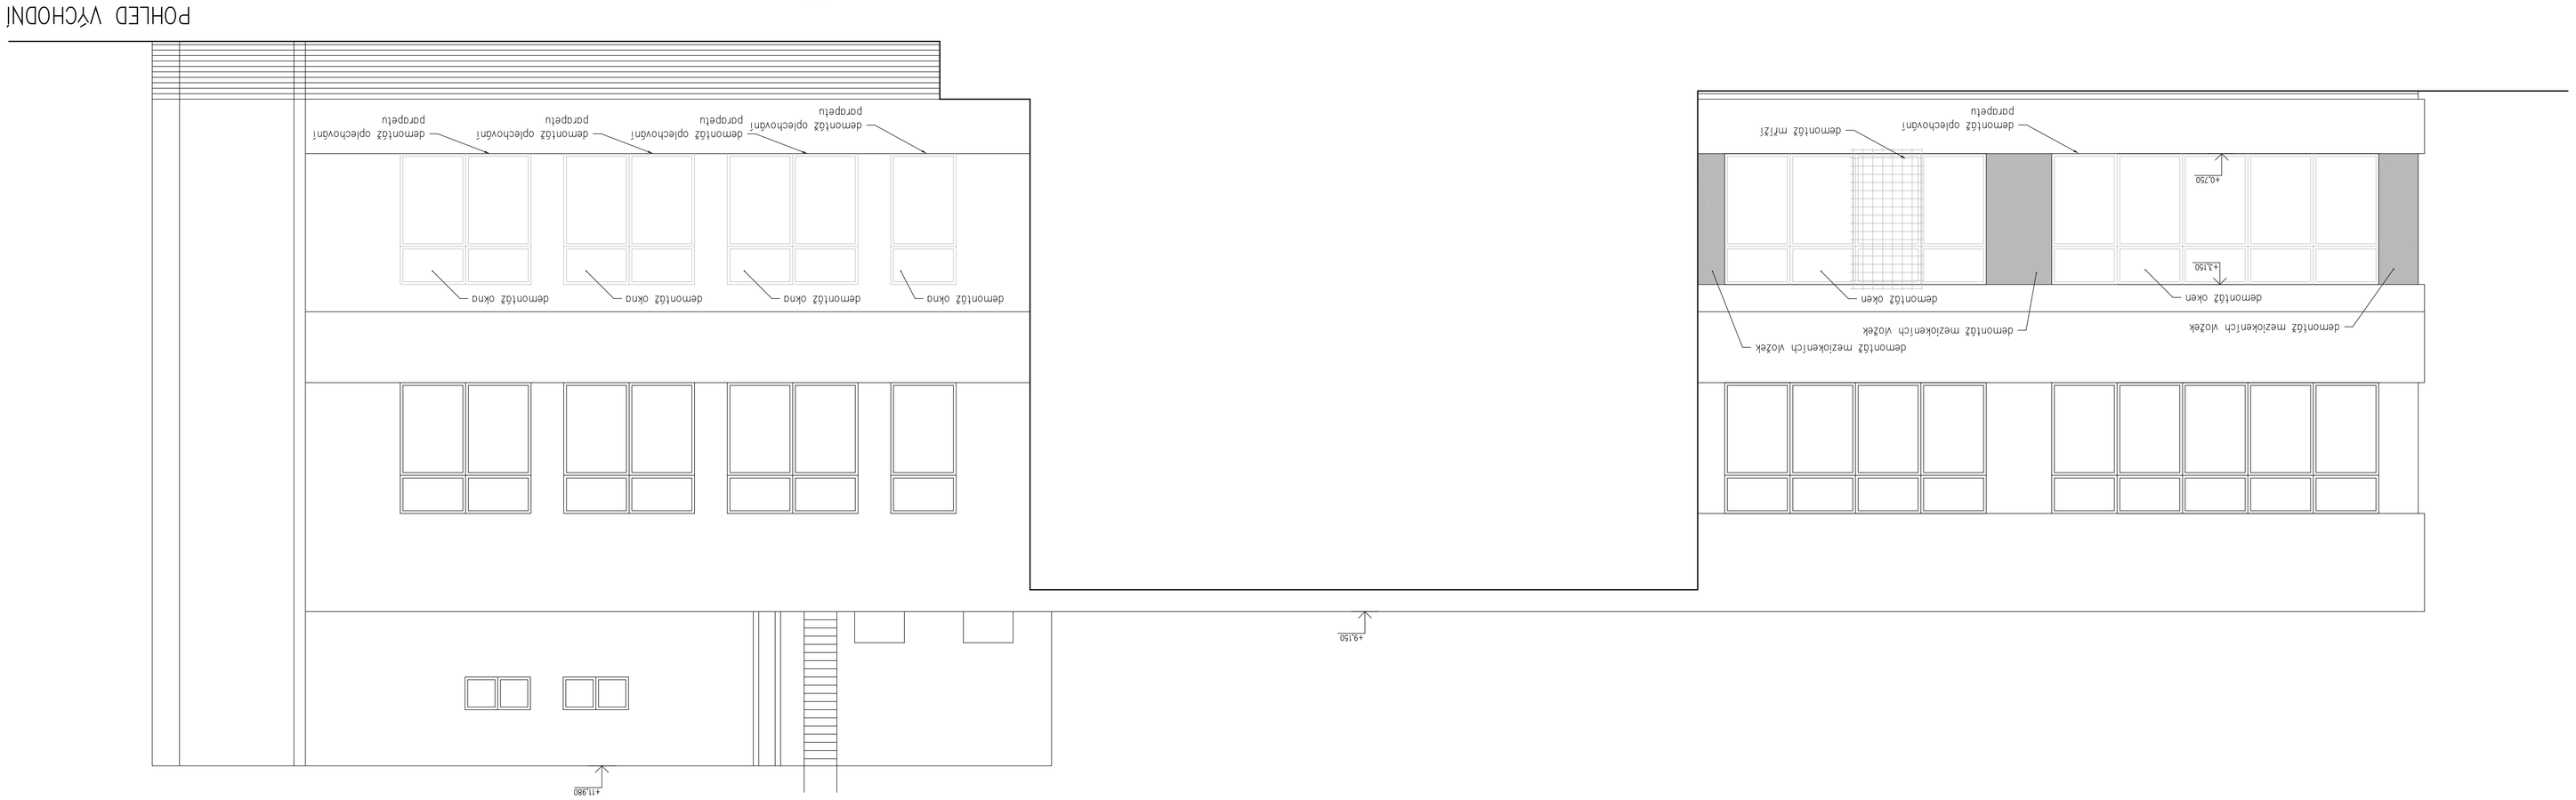

ARI atelier s.r.o.
NÁB Šárkou 28
160 00 PRAHA 6

ZAKÁZKA DÍSLO	1215
DATUM	12/2012
AUTOR	ING.ARCH. IVAN KLIMOVSKÝ
PROJEKTANT PROFESE	ING.ARCH. IVAN KLIMOVSKÝ
PROFESE	ČESKÁ REPUBLIKA–MINISTERSTVO VNITRA
INVESTOR	NA BÁNICH 1304, PRAHA 9 289/63,IM
STUPEŇ	MISTO STAVBY
MÉŘÍTKO	1:50
ARCE	JEDNOSTUPŇOVÝ PROJEKT

INTEGROVANÉ OPERAČNÍ STŘEDISKO KR STŘK

ARCHITEKTONICKO STAVEBNÍ – F

DUFEK
KRESLIL

POHLEDY BOURÁNÍ 02

OBSAH
Č. VÝKRESU
7
Č. KOPIE