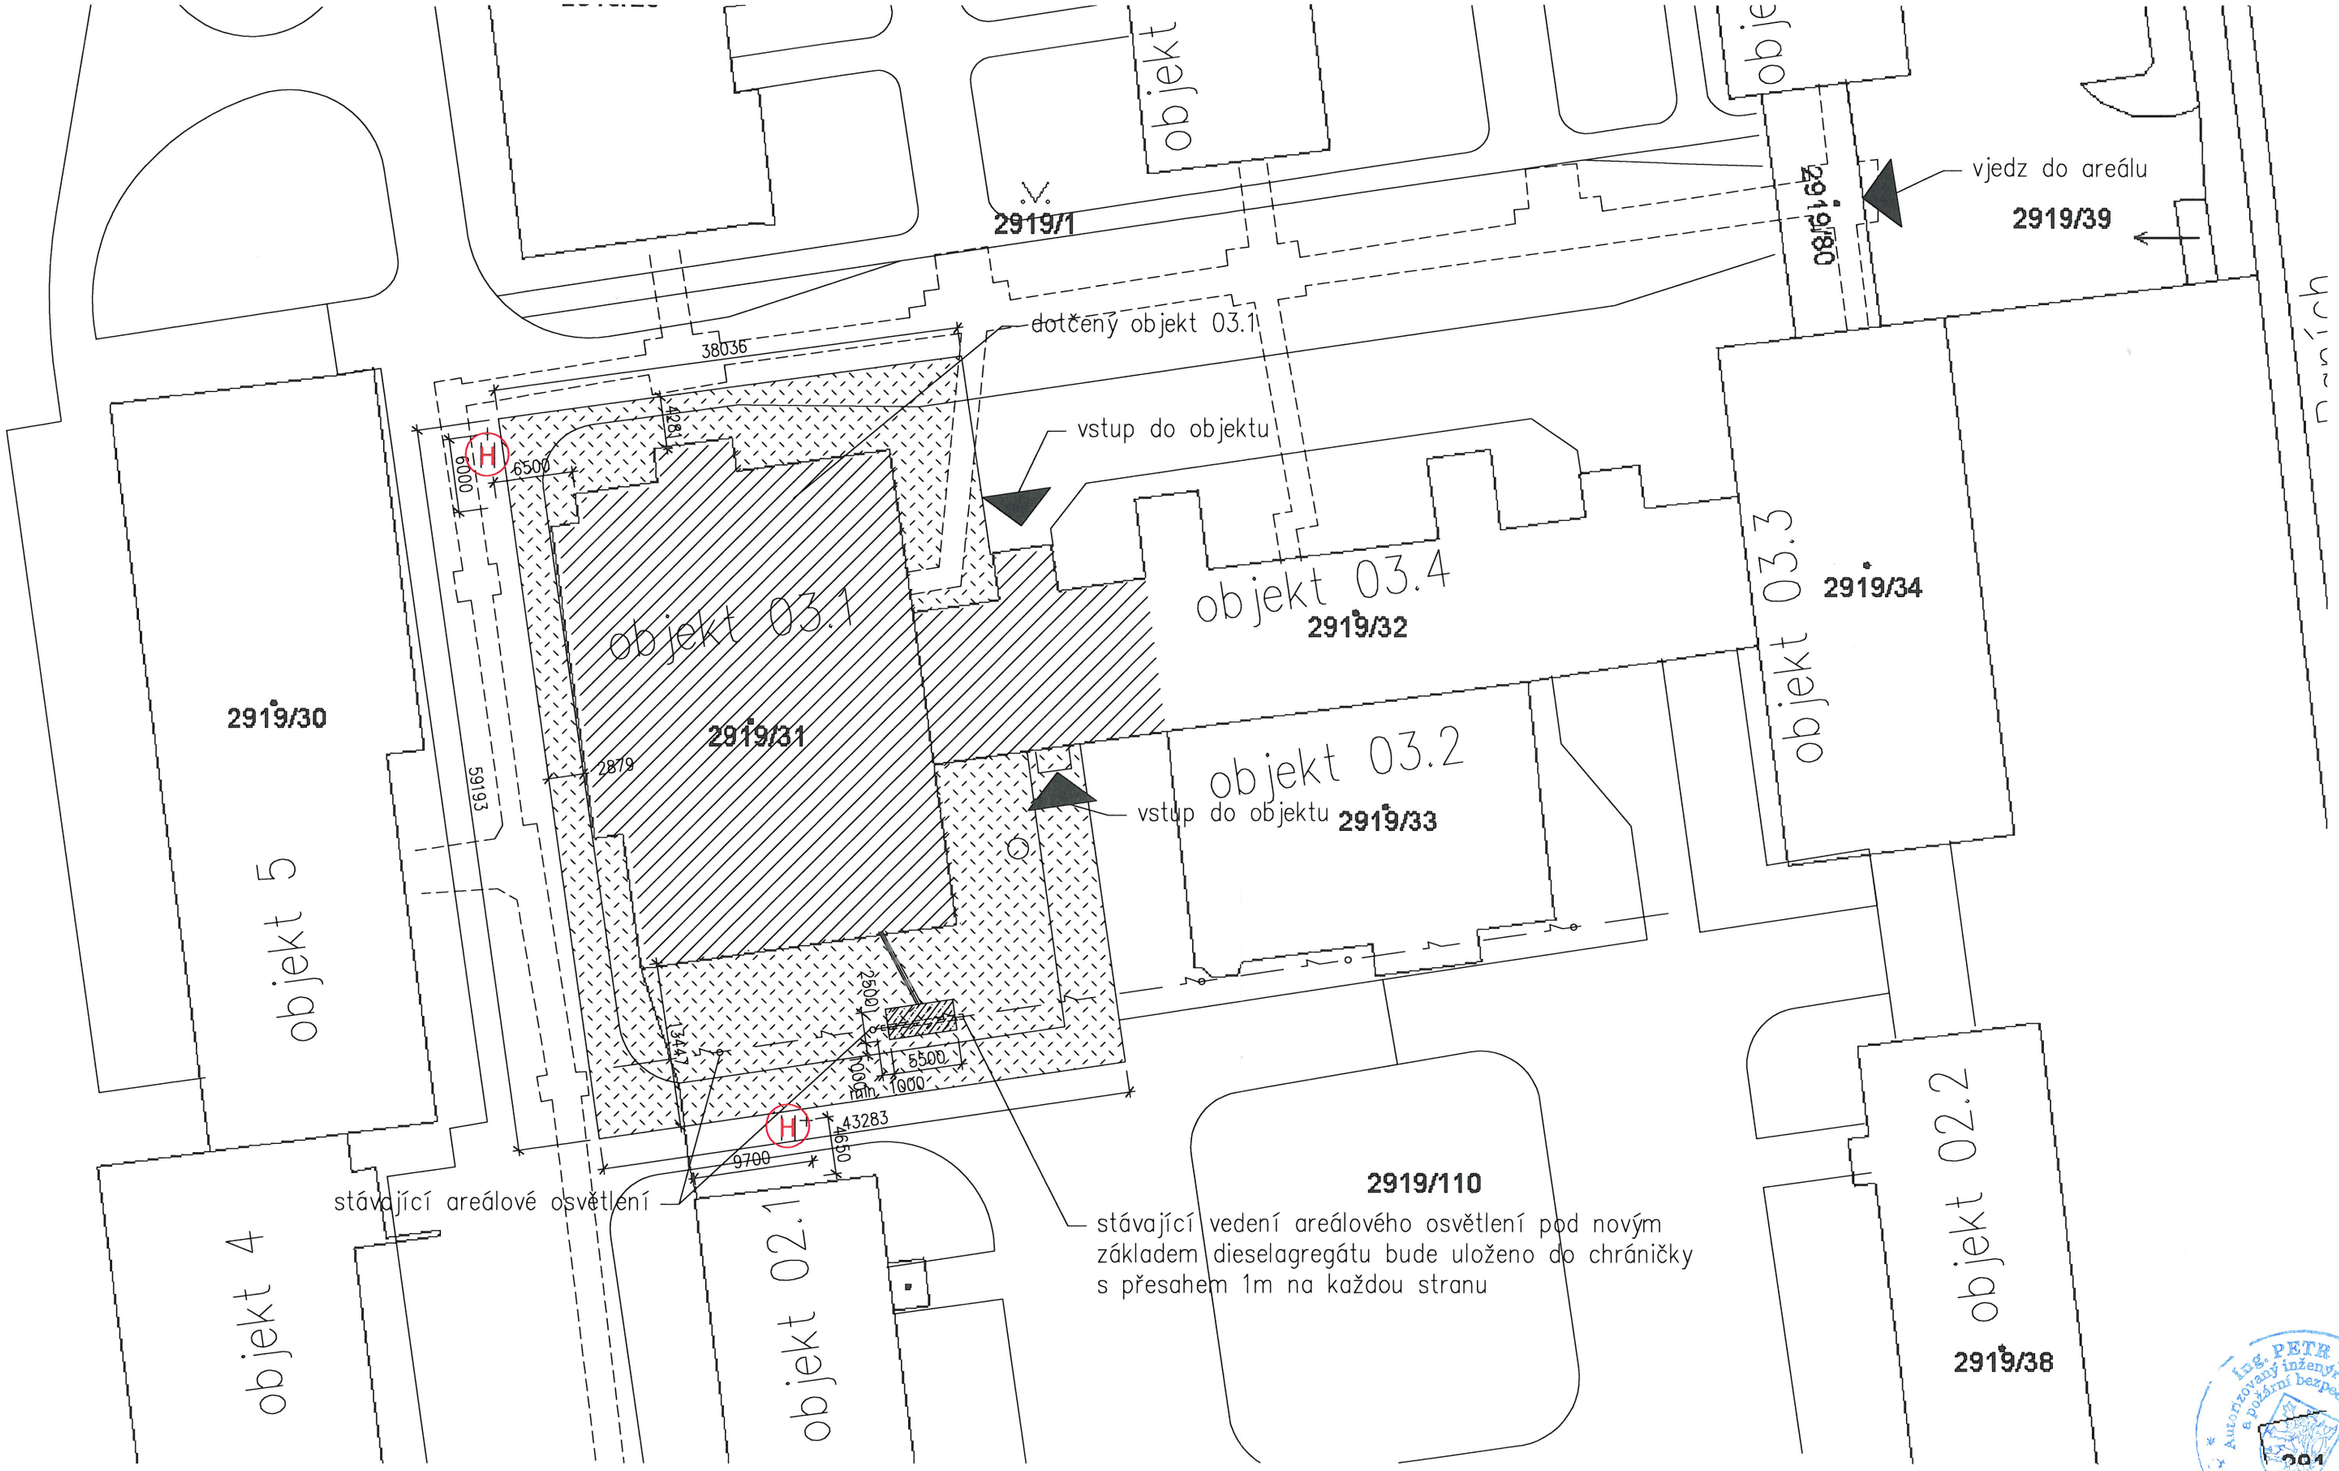

ZODPOVĚDNÝ PROJEKTANT	VYPRACOVAL		PARÉ
Ing. Petr Havlíček	Ing. Petr Havlíček		
INVESTOR	ČESKÁ REPUBLIKA-MINISTERSTVO VNITRA		
MÍSTO STAVBY	NA BANÍCH 1304, PRAHA 5 ZBRASLAV		
NÁZEV STAVBY INTEGROVANÉ OPERAČNÍ STŘEDISKO KŘ STŘK		STUPEŇ PROJEKTU	DSP
		DATUM ZPRACOVÁNÍ	12/2012
		FORMÁT	2 x A4
		MĚŘÍTKO	1:500
		ČÁST DOKUMENTACE	PBŘ
NÁZEV VÝKRESU SITUACE - PBŘ			F.1.3.2