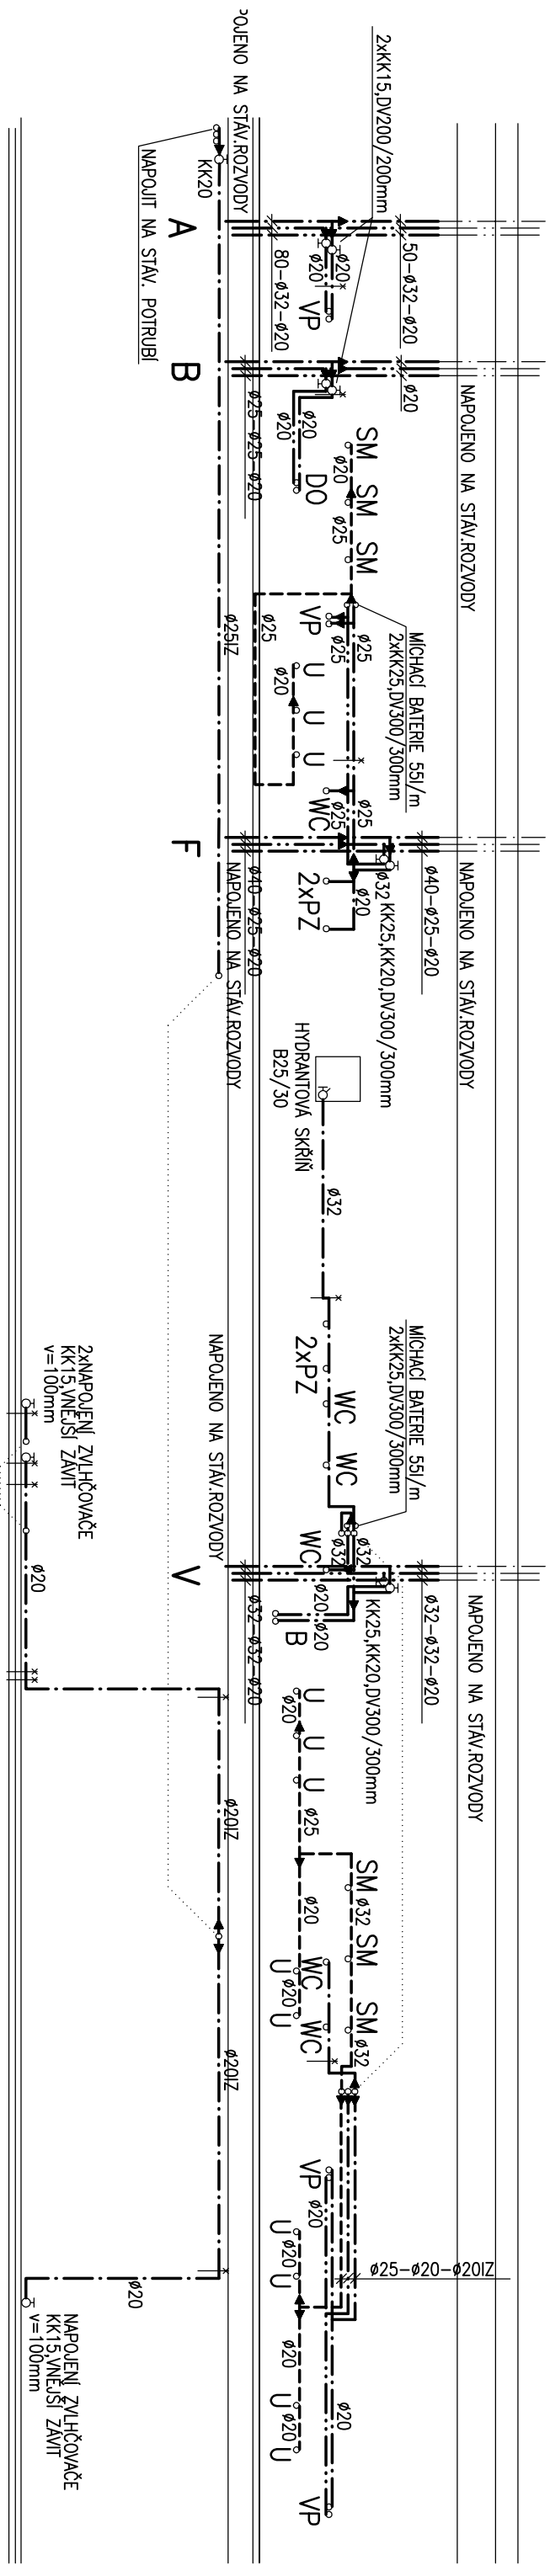


ARI atelier s.r.o.
NAD ŠÁRKOU 28
160 00 PRAHA 6

1215	ZAKÁZKA ČÍSLO
8/2012	DATUM
ING. ARCH. IVAN KUNOVSKÝ	AUČOŘÍ
ING. JIŘÍ VONÁSEK	PROJEKTANT
ZDRAVOTNÉ TECHNICKÉ INSTALACE	PROFESE
ING. JIŘÍ VONÁSEK	KRESLIL
ČESKÁ REPUBLIKA – MINISTERSTVO VNITRA	INVESTOR
NA BANICH 1304, PRAHA 5 – ZBRASLAV	MÍSTO STAVBY
JEDNOSTUPŇOVÝ PROJEKT	STUPEŇ
INTEGROVANÉ OPERAČNÍ STŘEDISKO KŘ STŘÍK	AKCE

VODOVOD – ŘEZY
F1.4b.07

OBSAH

Č. VÝKRESU

Č. KOPIE