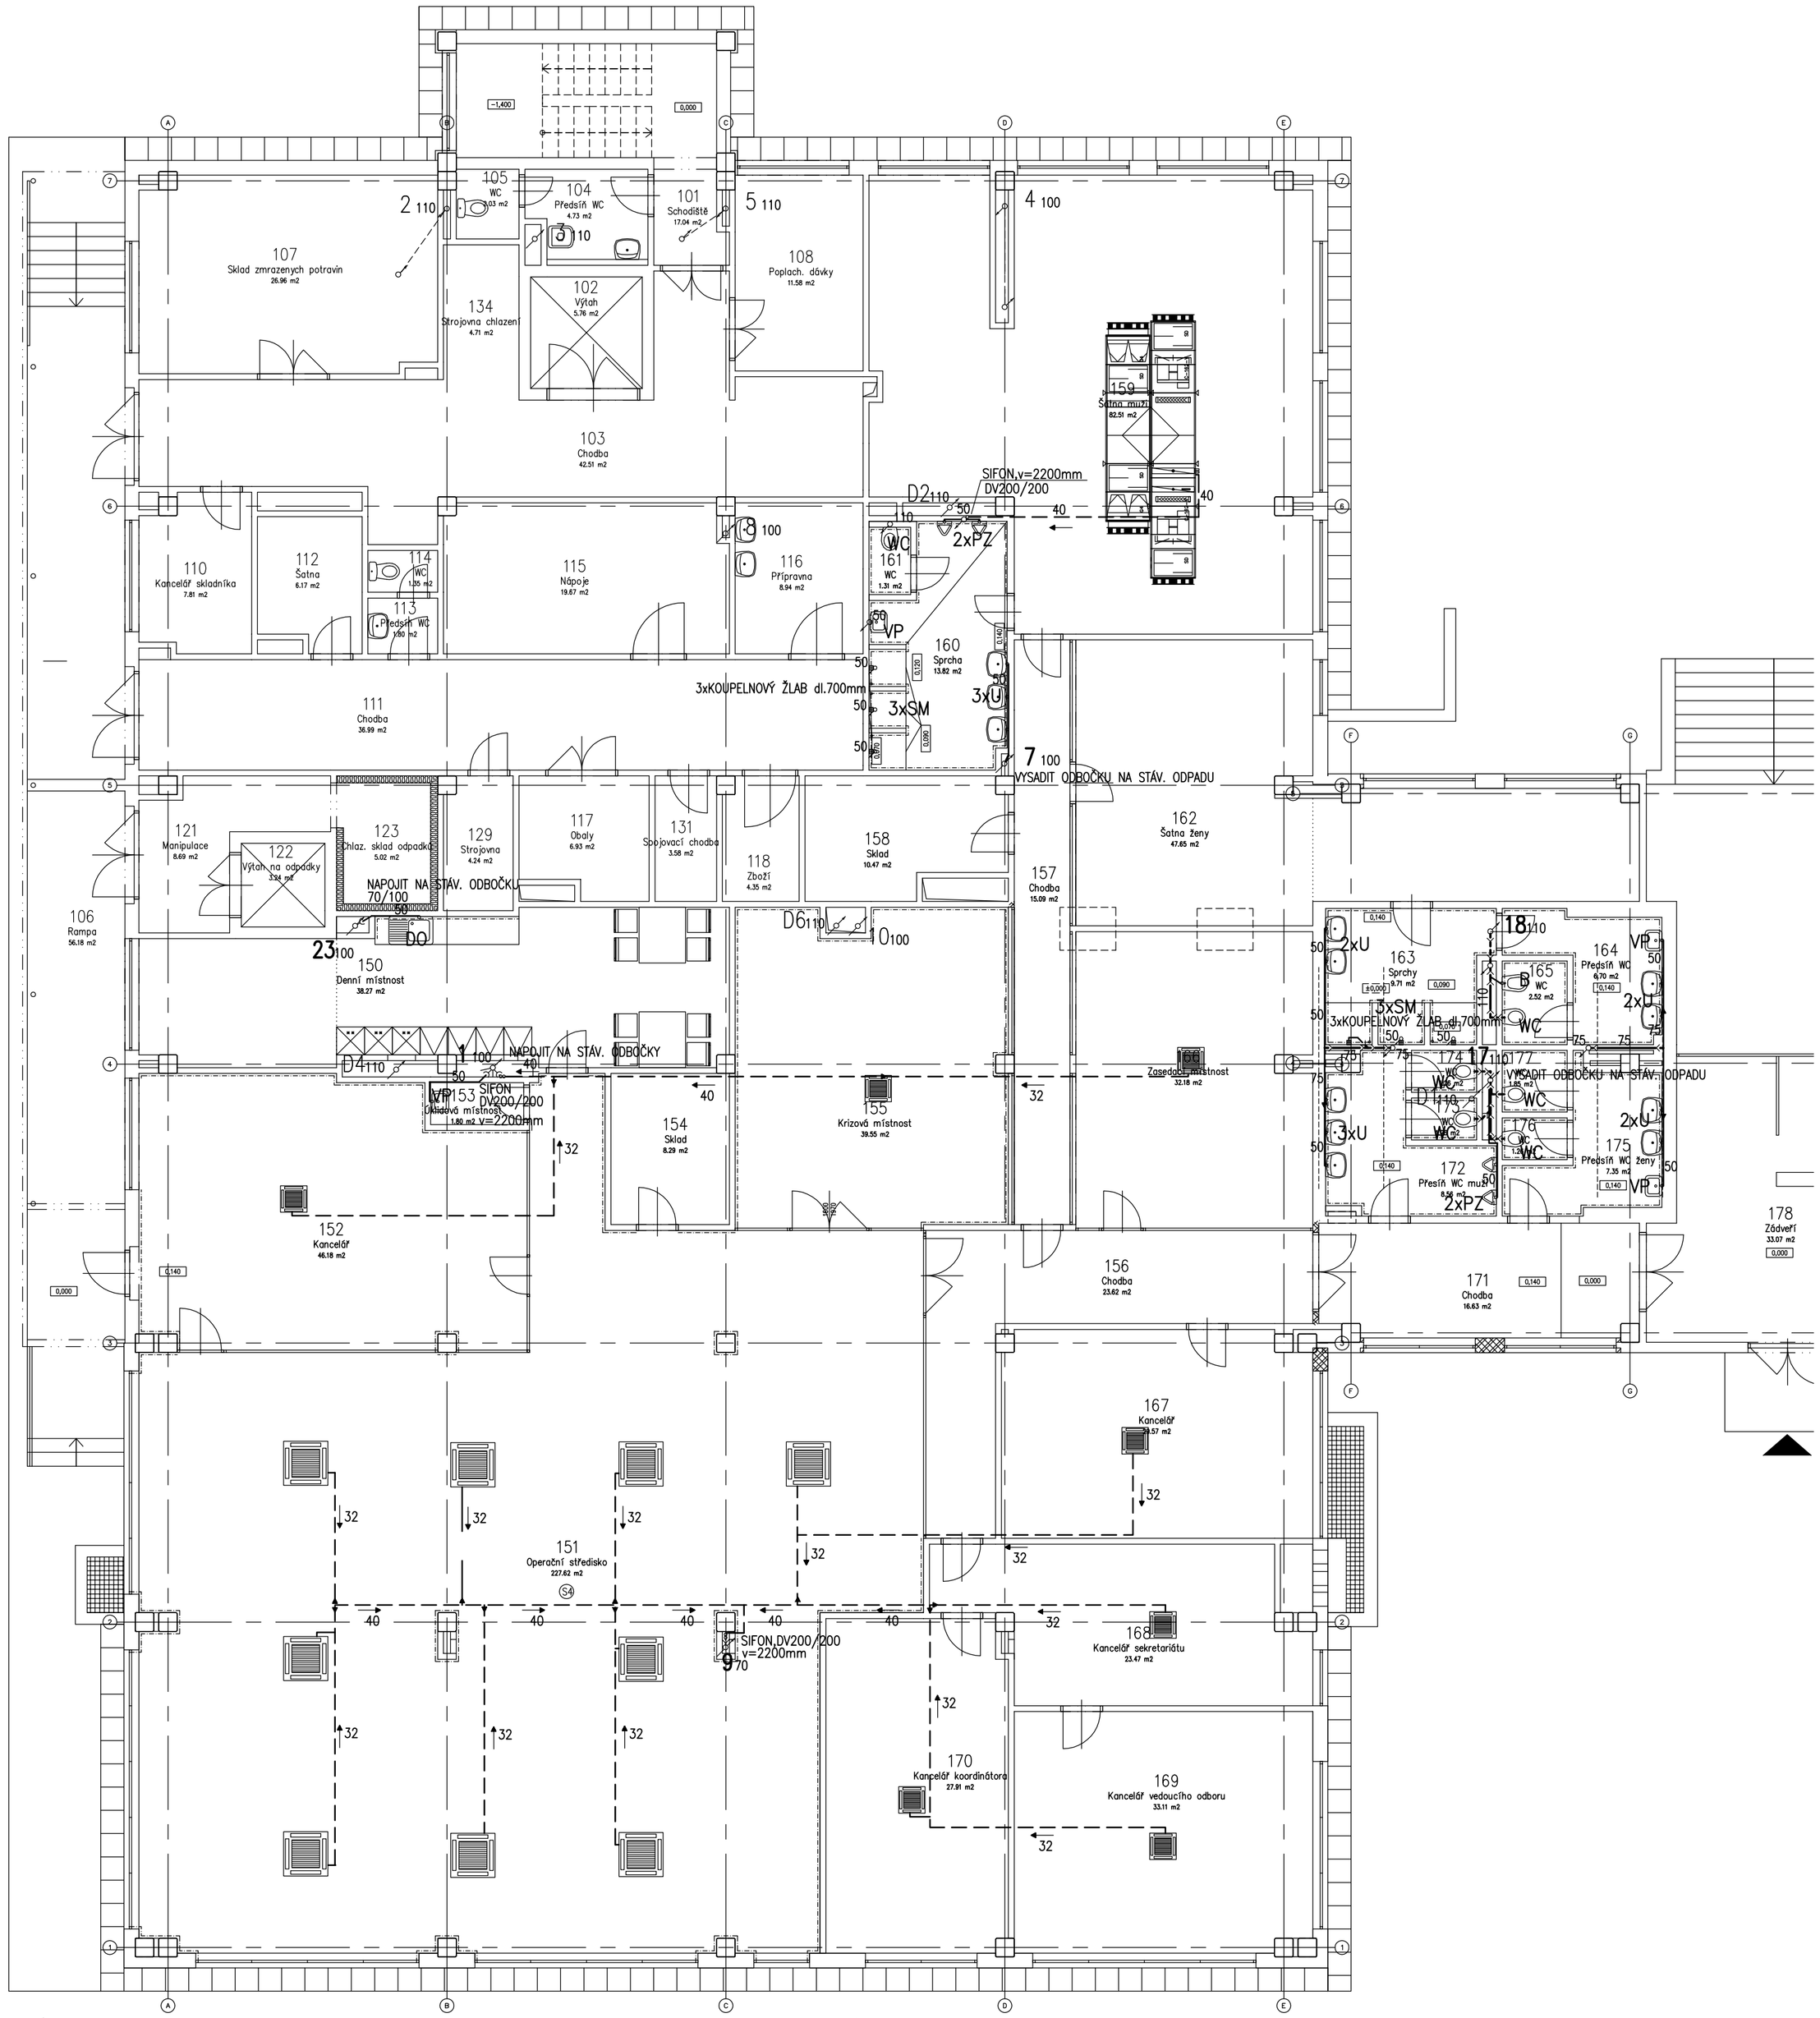


Legenda místností

Číslo místnosti	Plocha [m²]	Název místnosti
101	17.04	Schodiště
102	5.76	Výtah
103	42.51	Chodba
104	4.73	Předsíň WC
105	2.03	WC
106	56.18	Rampa
107	26.96	Sklad zmrazených potravin
108	11.58	Poplach. dávky
110	7.81	Kancelář skladníka
111	36.99	Chodba
112	6.17	Šatna
113	1.80	Předsíň WC
114	1.35	WC
115	19.67	Nápoje
116	8.94	Přípravna
117	6.93	Obaly
118	4.35	Zboží
121	8.69	Manipulace
122	3.24	Výtah na odpadky
123	5.02	Chlaz. sklad odpadků
129	4.24	Strojovna
131	3.58	Spojovací chodba
134	4.71	Strojovna chlazení
150	38.27	Denní místnost
151	227.62	Operační středisko
152	46.18	Kancelář
153	1.80	Úklidová místnost
154	8.29	Sklad
155	39.55	Krizová místnost
156	23.62	Chodba
157	15.09	Chodba
158	10.47	Sklad
159	82.51	Šatna muži
160	13.82	Sprcha

Legenda místností

Číslo místnosti	Plocha [m²]	Název místnosti
161	1.31	WC
162	47.65	Šatna ženy
163	9.71	Sprchy
164	6.70	Předsíň WC
165	2.52	WC
166	32.18	Zasedací místnost
167	29.57	Kancelář
168	23.47	Kancelář sekretariátu
169	33.11	Kancelář vedoucího odboru
170	27.91	Kancelář koordinátora
171	16.63	Chodba
172	8.56	Přesíň WC muži
173	1.26	WC
174	1.26	WC
175	7.35	Předsíň WC ženy
176	1.26	WC
177	1.85	WC
178	33.07	Zádveří

ARI atelier s.r.o.
NAD ŠÁRKOU 28
160 00 PRAHA 6

1215	ZAKÁZKA ČÍSLO
8/2012	DATUM
ING.ARCH. IVAN KUNOVSKÝ	AUTOŘI
ING.JIŘÍ VONÁSEK	PROJEKTANT PROFESE
ZDRAVOTNĚ TECHNICKÉ INSTALACE	PROFESE
ING.JIŘÍ VONÁSEK	KRESLIL
ČESKÁ REPUBLIKA–MINISTERSTVO VNITRA	INVESTOR
NA BANÍCH 1304, PRAHA 5 ZBRASLAV	MÍSTO STAVBY
JEDNOSTUPŇOVÝ PROJEKT	STUPEŇ
1:100	MĚŘÍTKO
INTEGROVANÉ OPERAČNÍ STŘEDISKO KŘ STŘK	AKCE

KANALIZACE
F1.4b.03

OBSAH
Č. VÝKRESU
Č. KOPIE