


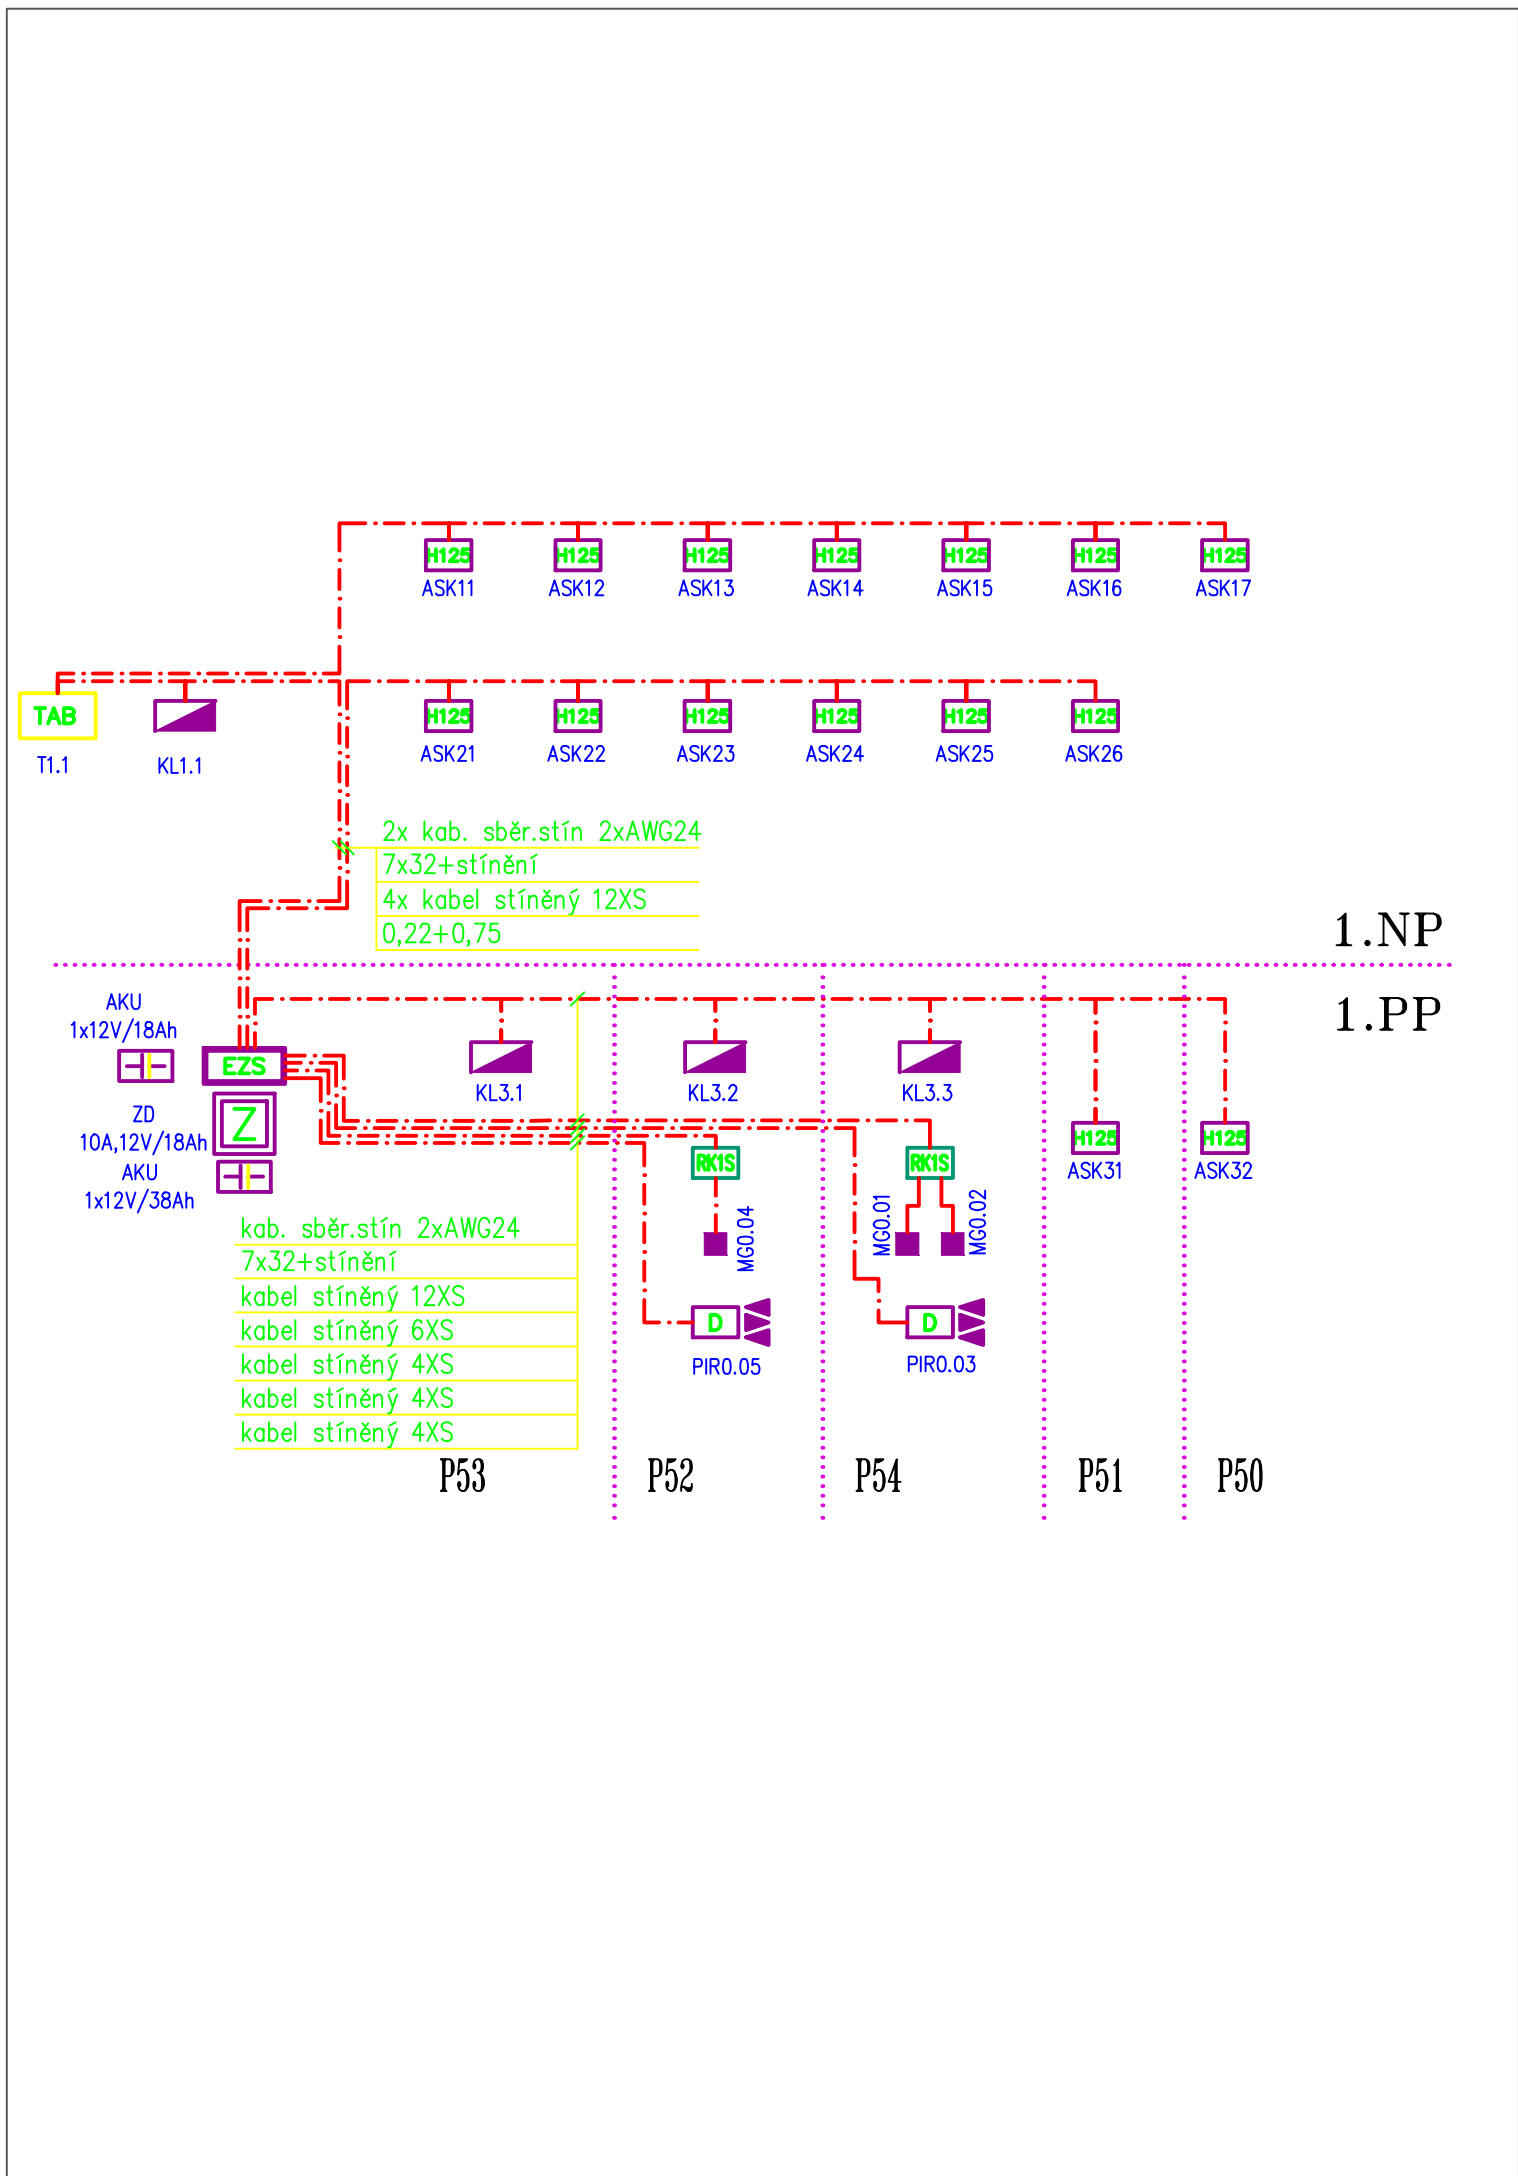

1.NP  
1.PP



ARI atelier s.r.o.  
NAD ŠÁRKOU 28  
160 00 PRAHA 6

1215  
8/2012  
ING.ARCH. IVAN KUNOVSKÝ  
MARTIN FRÜHAUF  
**ELEKTRO SLABOPROUD F.1.4.d**  
MARTIN FRÜHAUF  
ČESKÁ REPUBLIKA-MINISTERSTVO VNITRA  
NA BANÍCH 1304, PRAHA 5, ZBRASLAV  
JEDNOSTUPŇOVÝ PROJEKT  
1:50  
**INTEGROVANÉ OPERAČNÍ STŘEDISKO**  
**BLOKOVÉ SCHÉMA EZS**  
**1.5.3**

ZAKÁZKA ČÍSLO  
DATUM  
AUTOŘI  
PROJEKTANT PROFESE  
PROFESE  
KRESLIL  
INVESTOR  
MÍSTO STAVBY  
STUPEŇ  
MĚŘÍTKO  
AKCE

OBSAH  
Č. VÝKRESU  
Č. KOPIE