
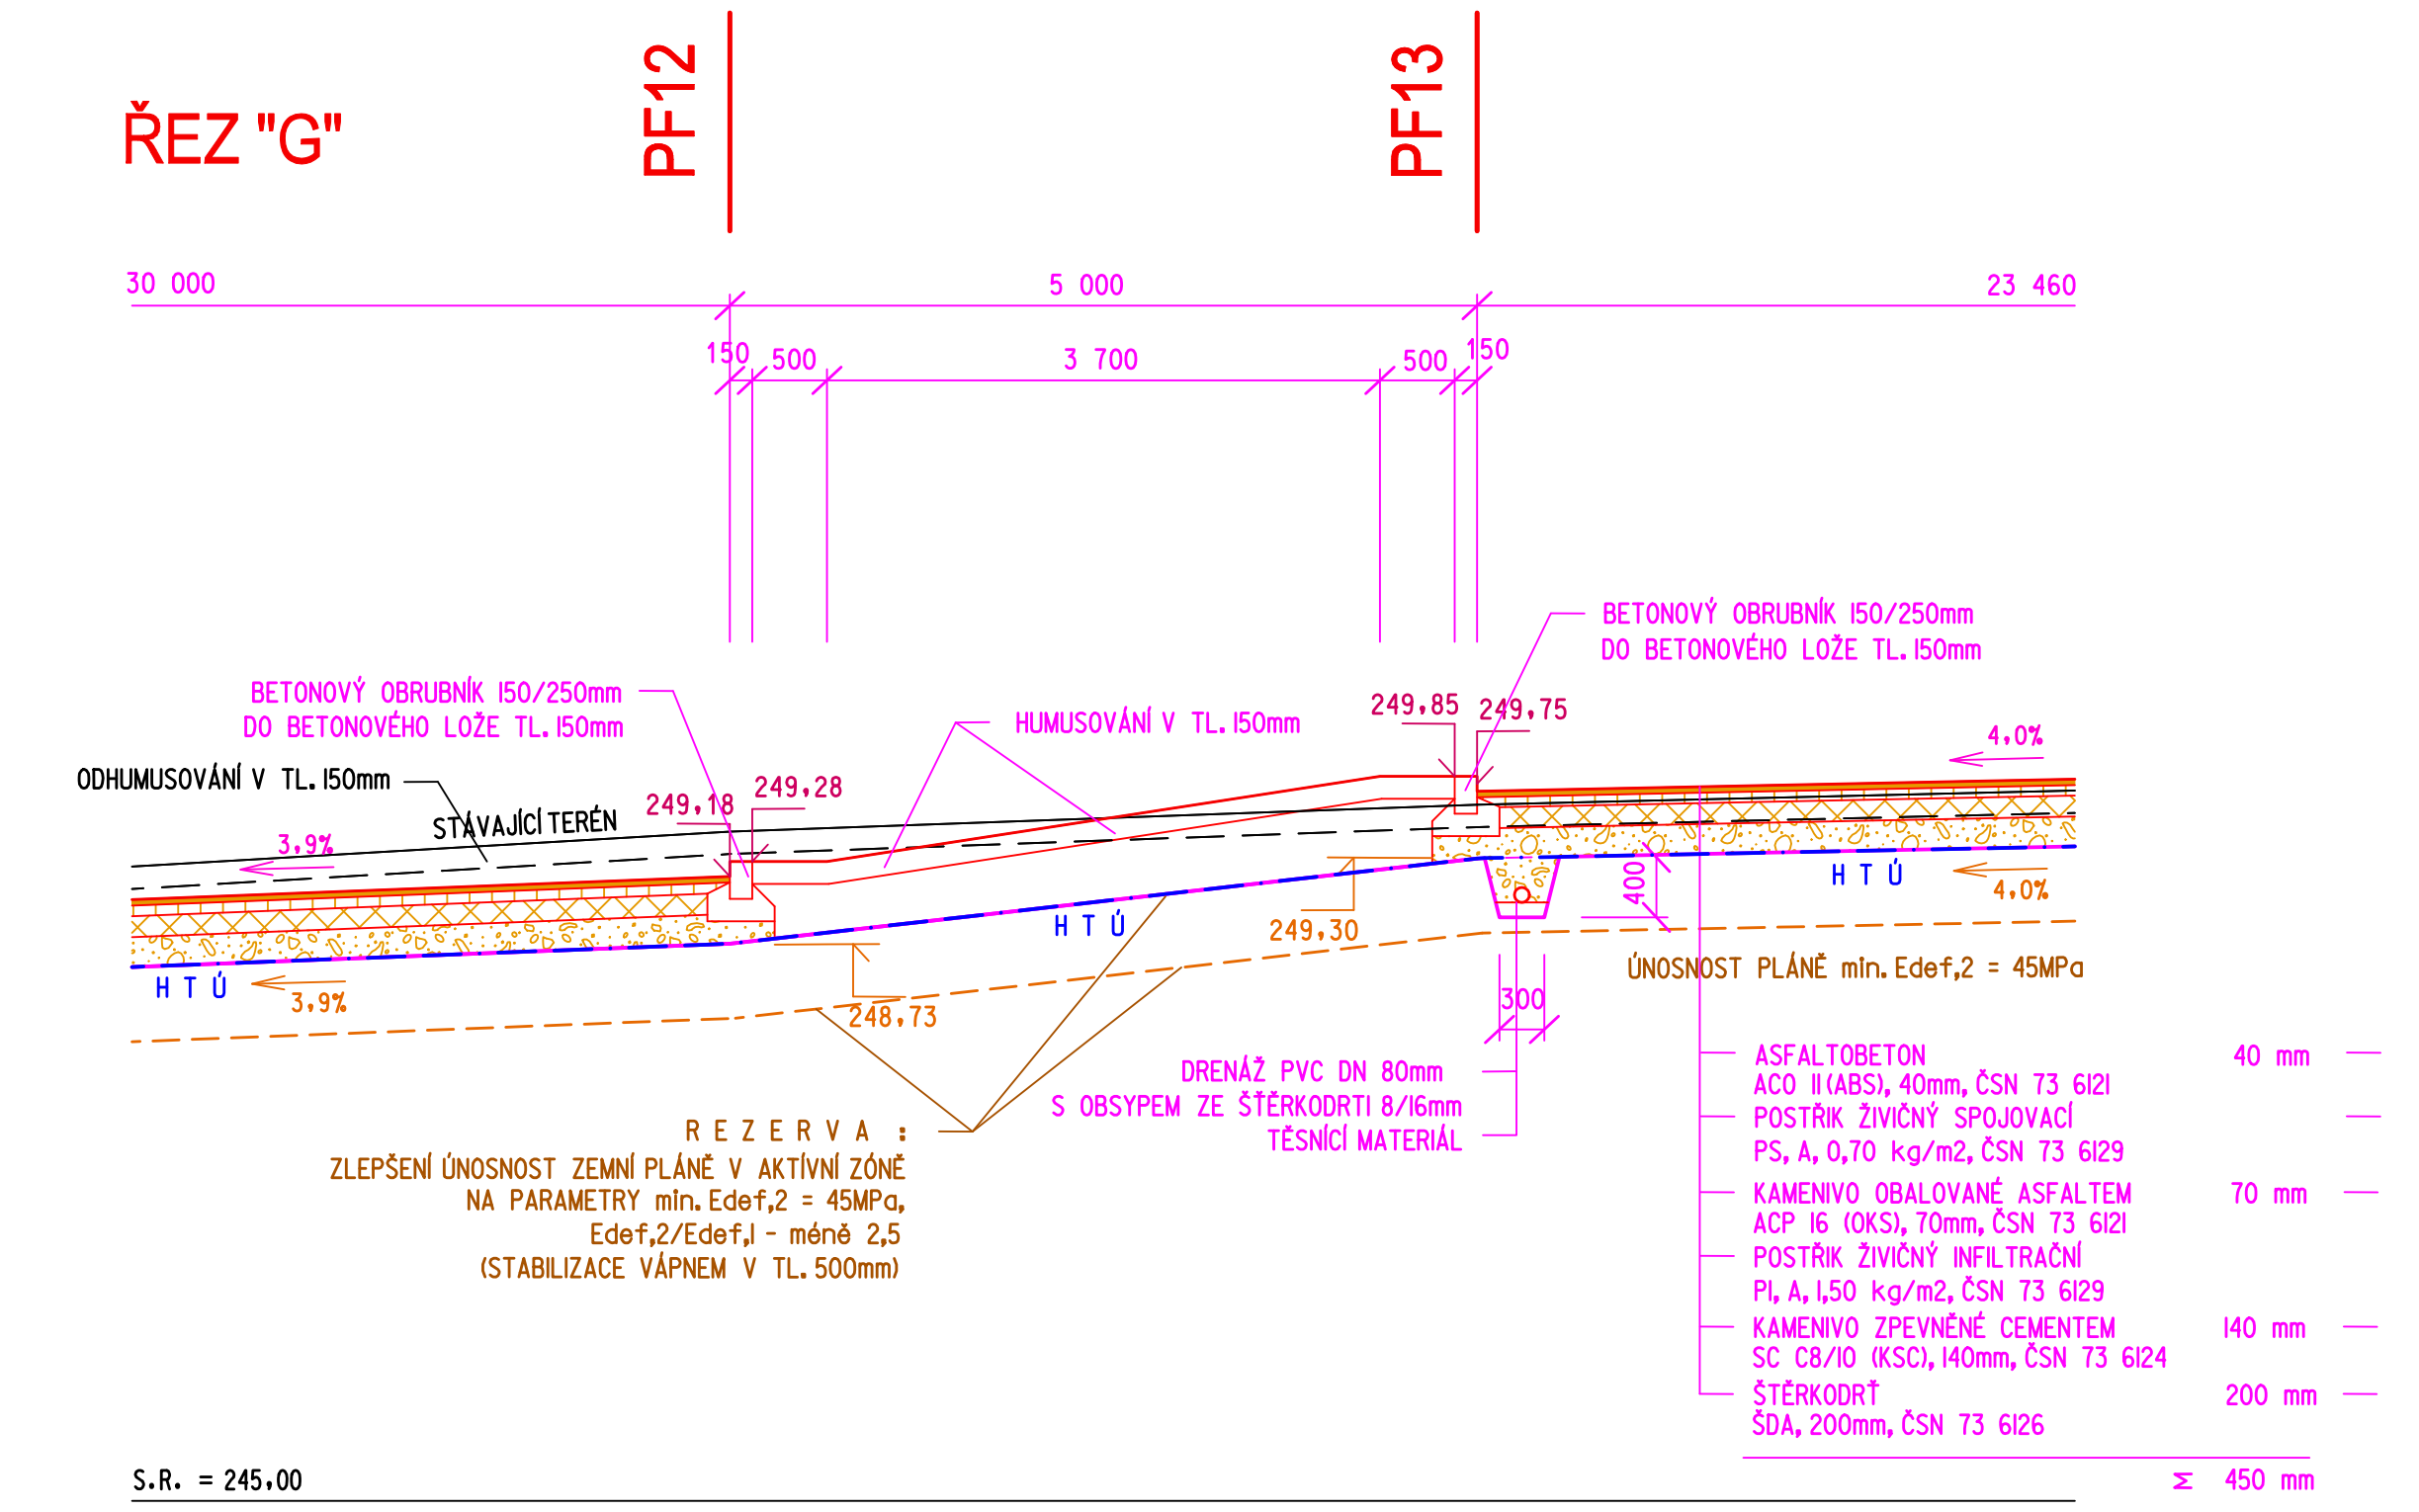
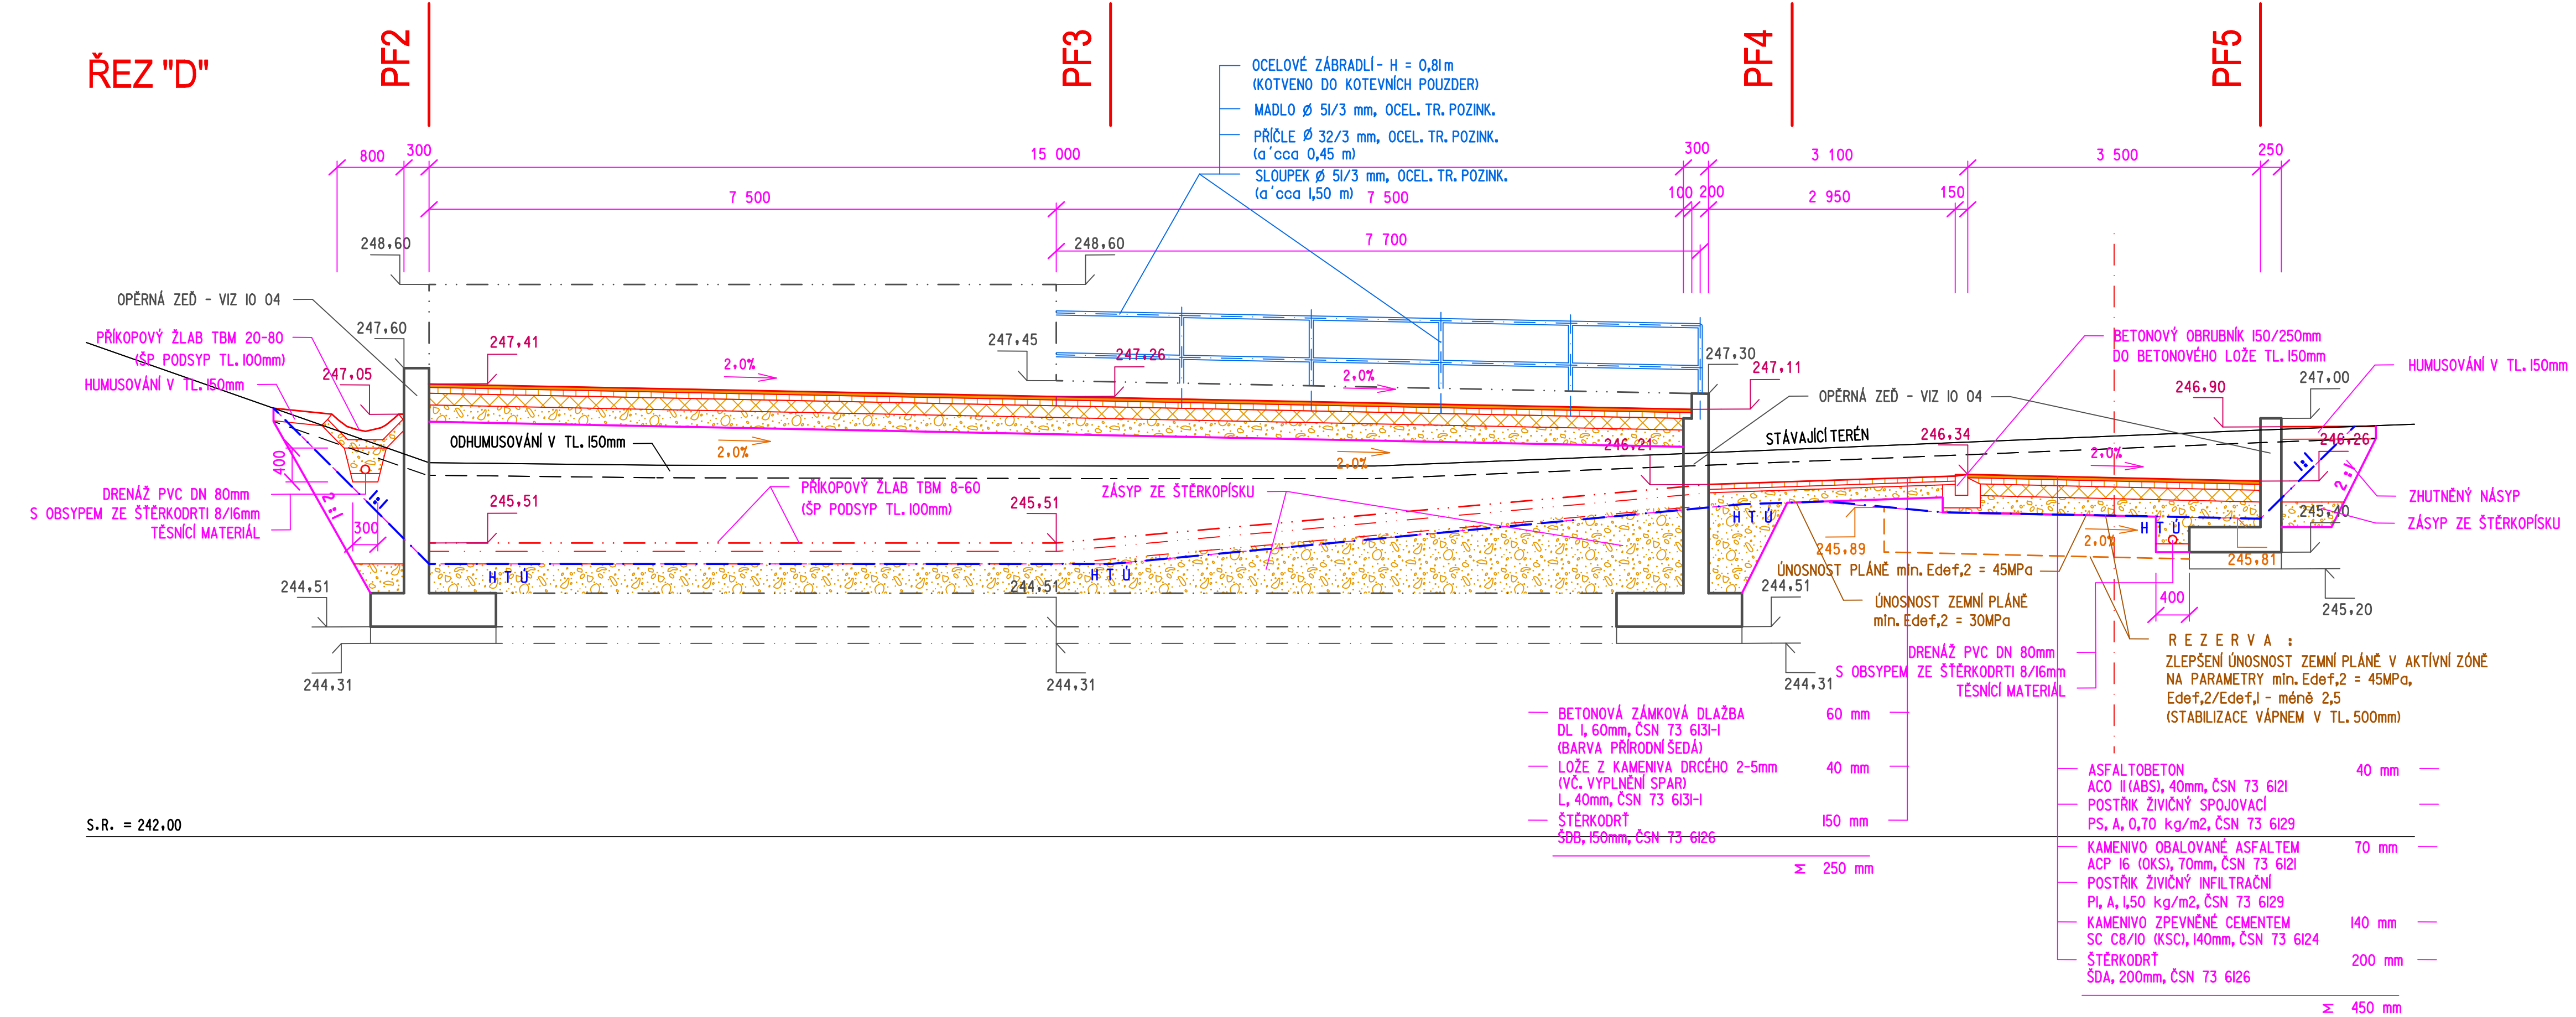
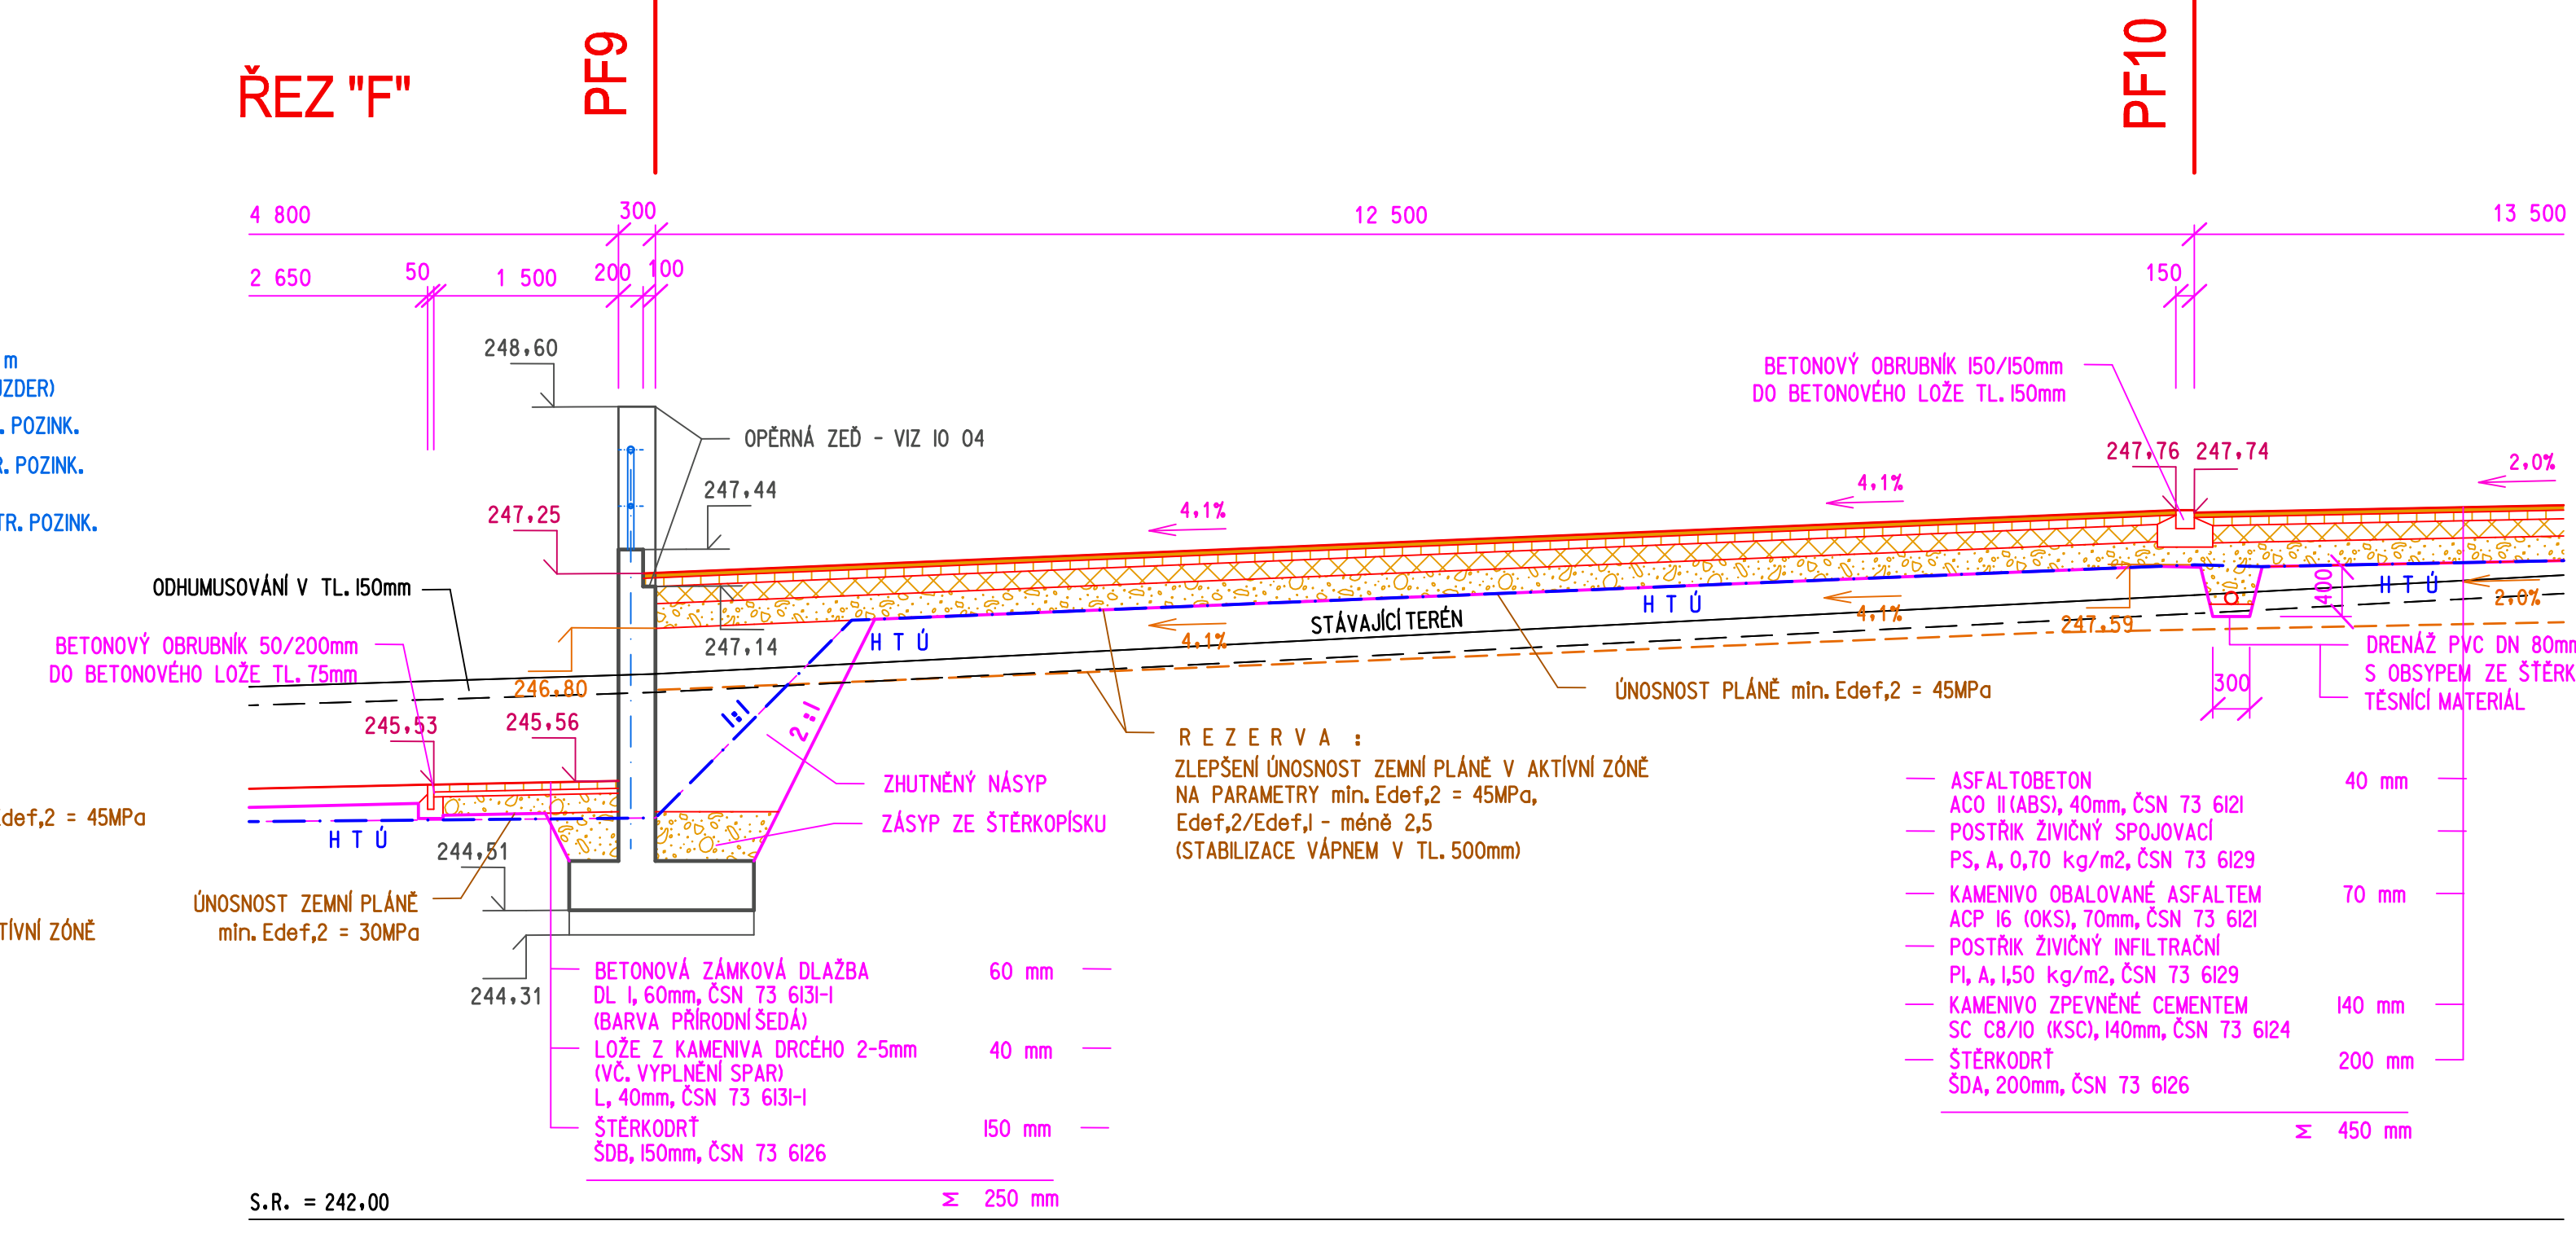
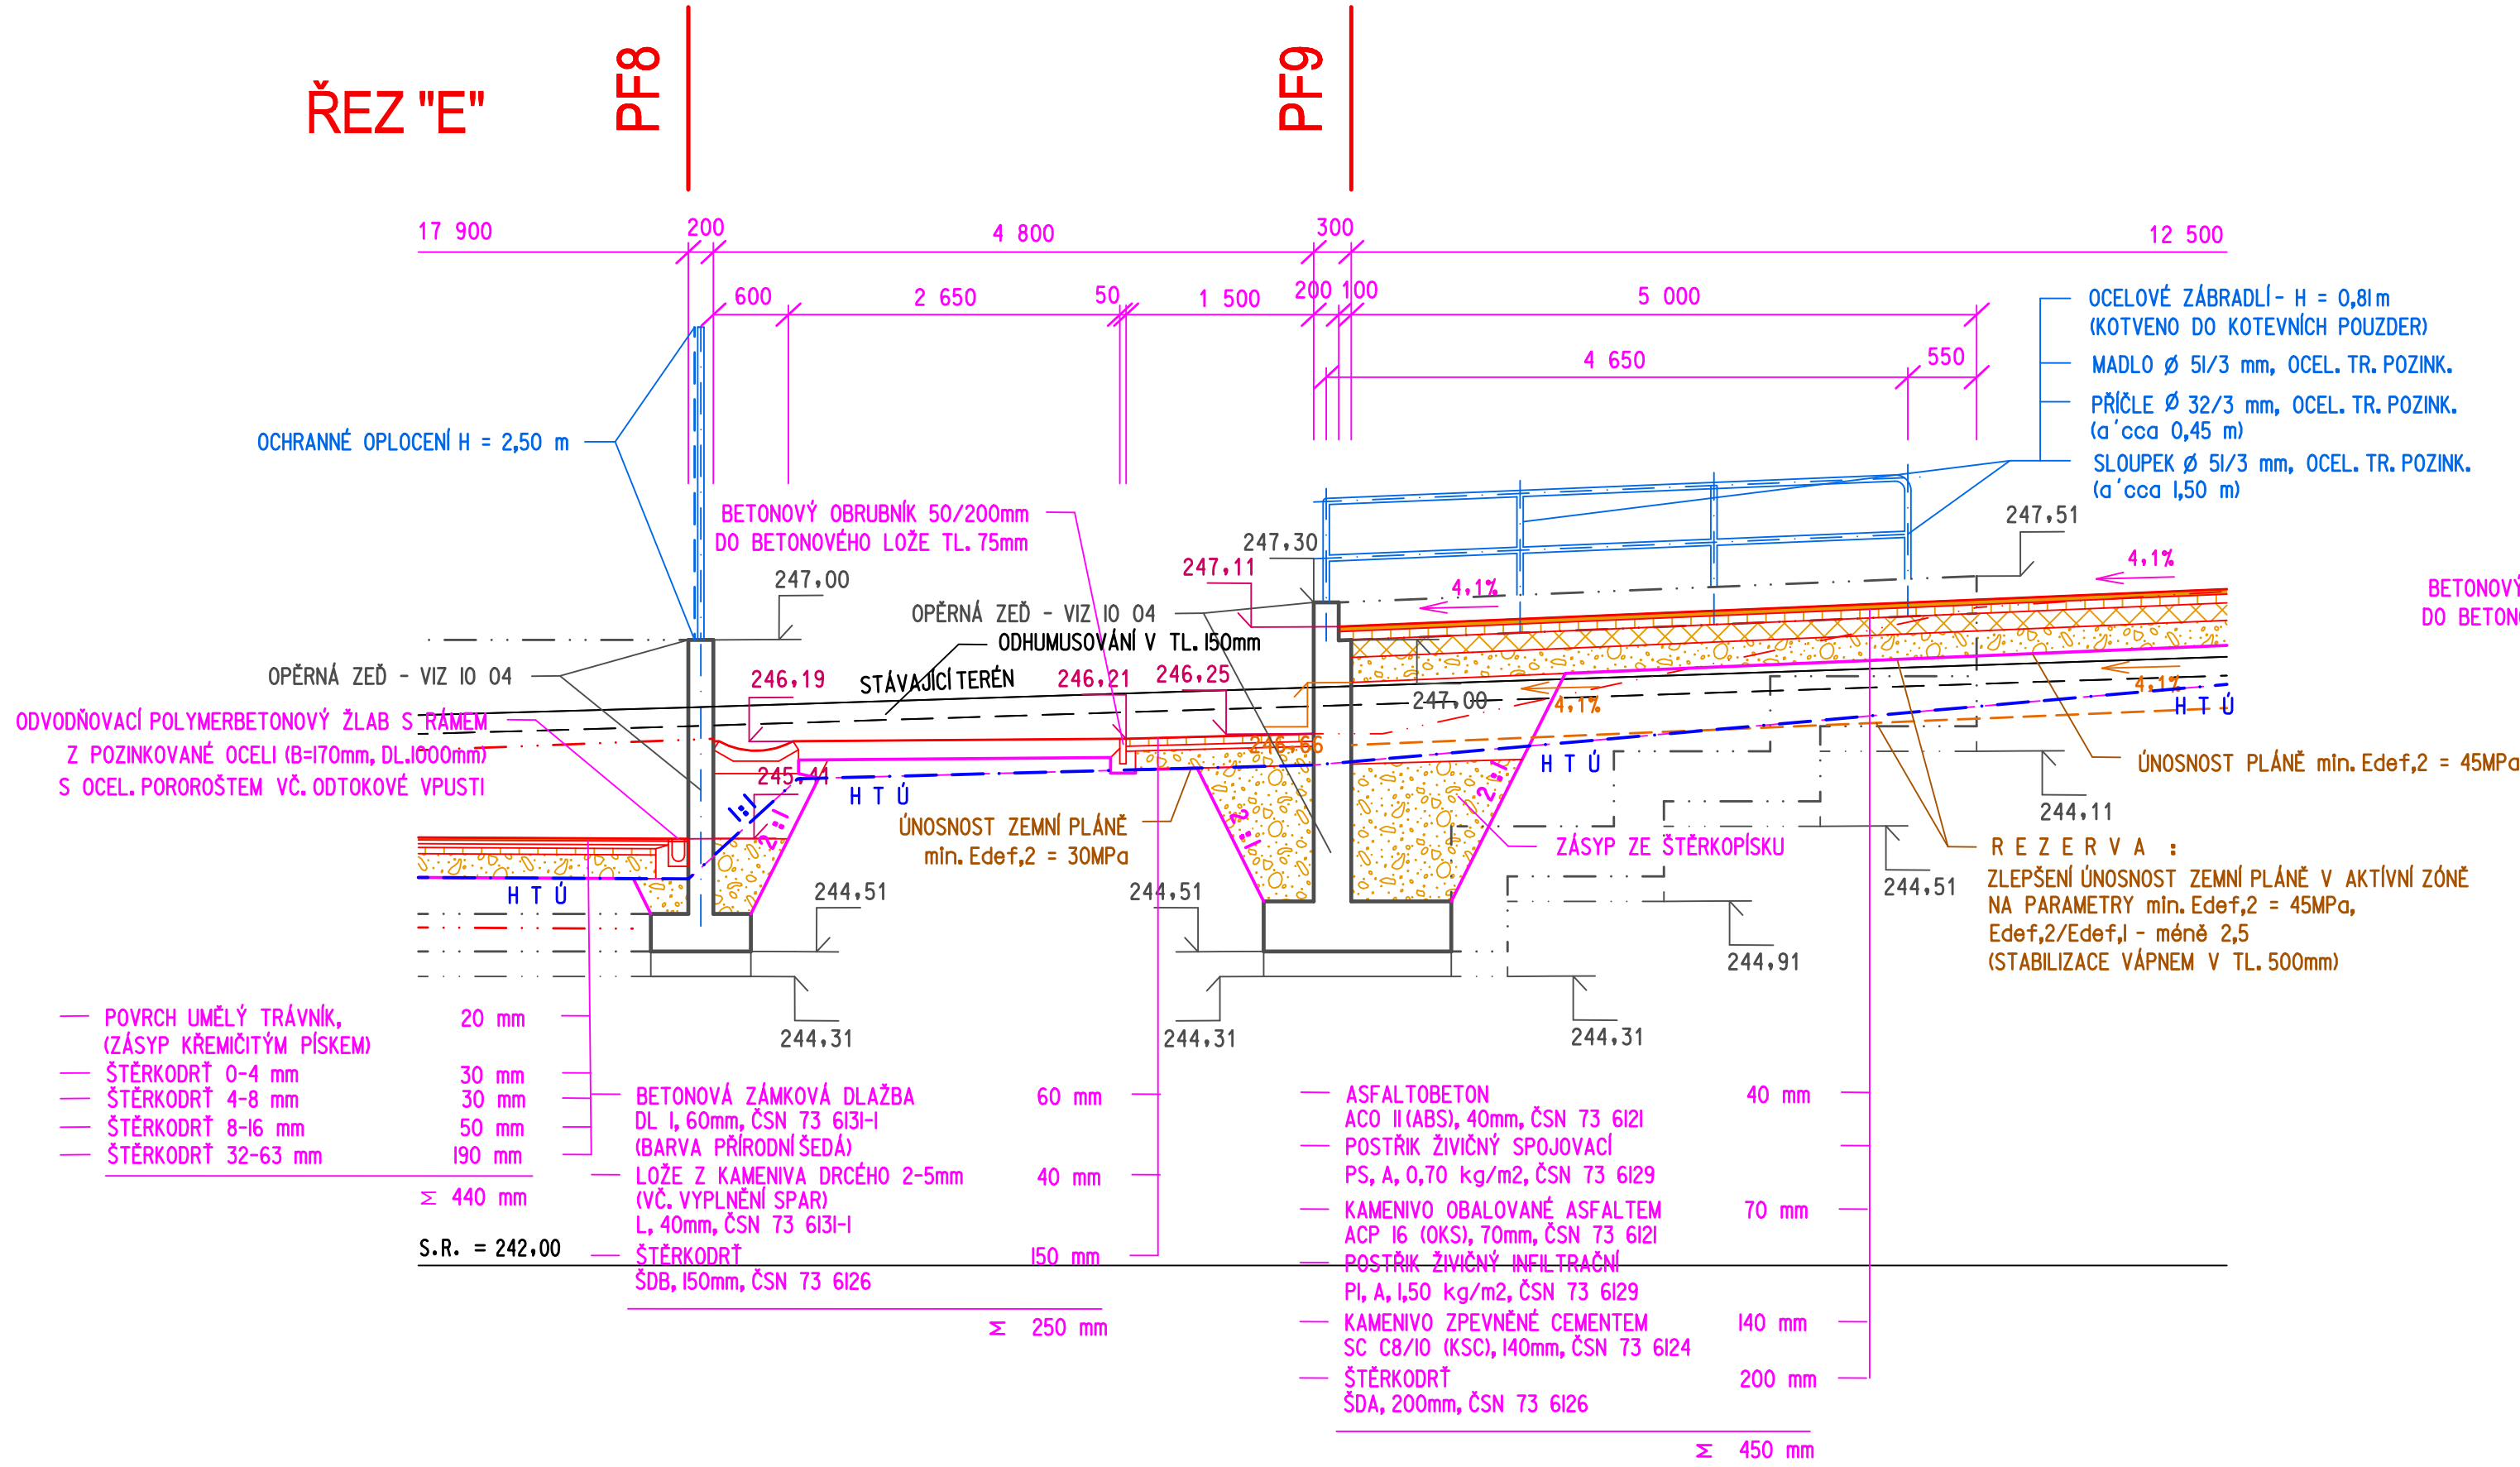
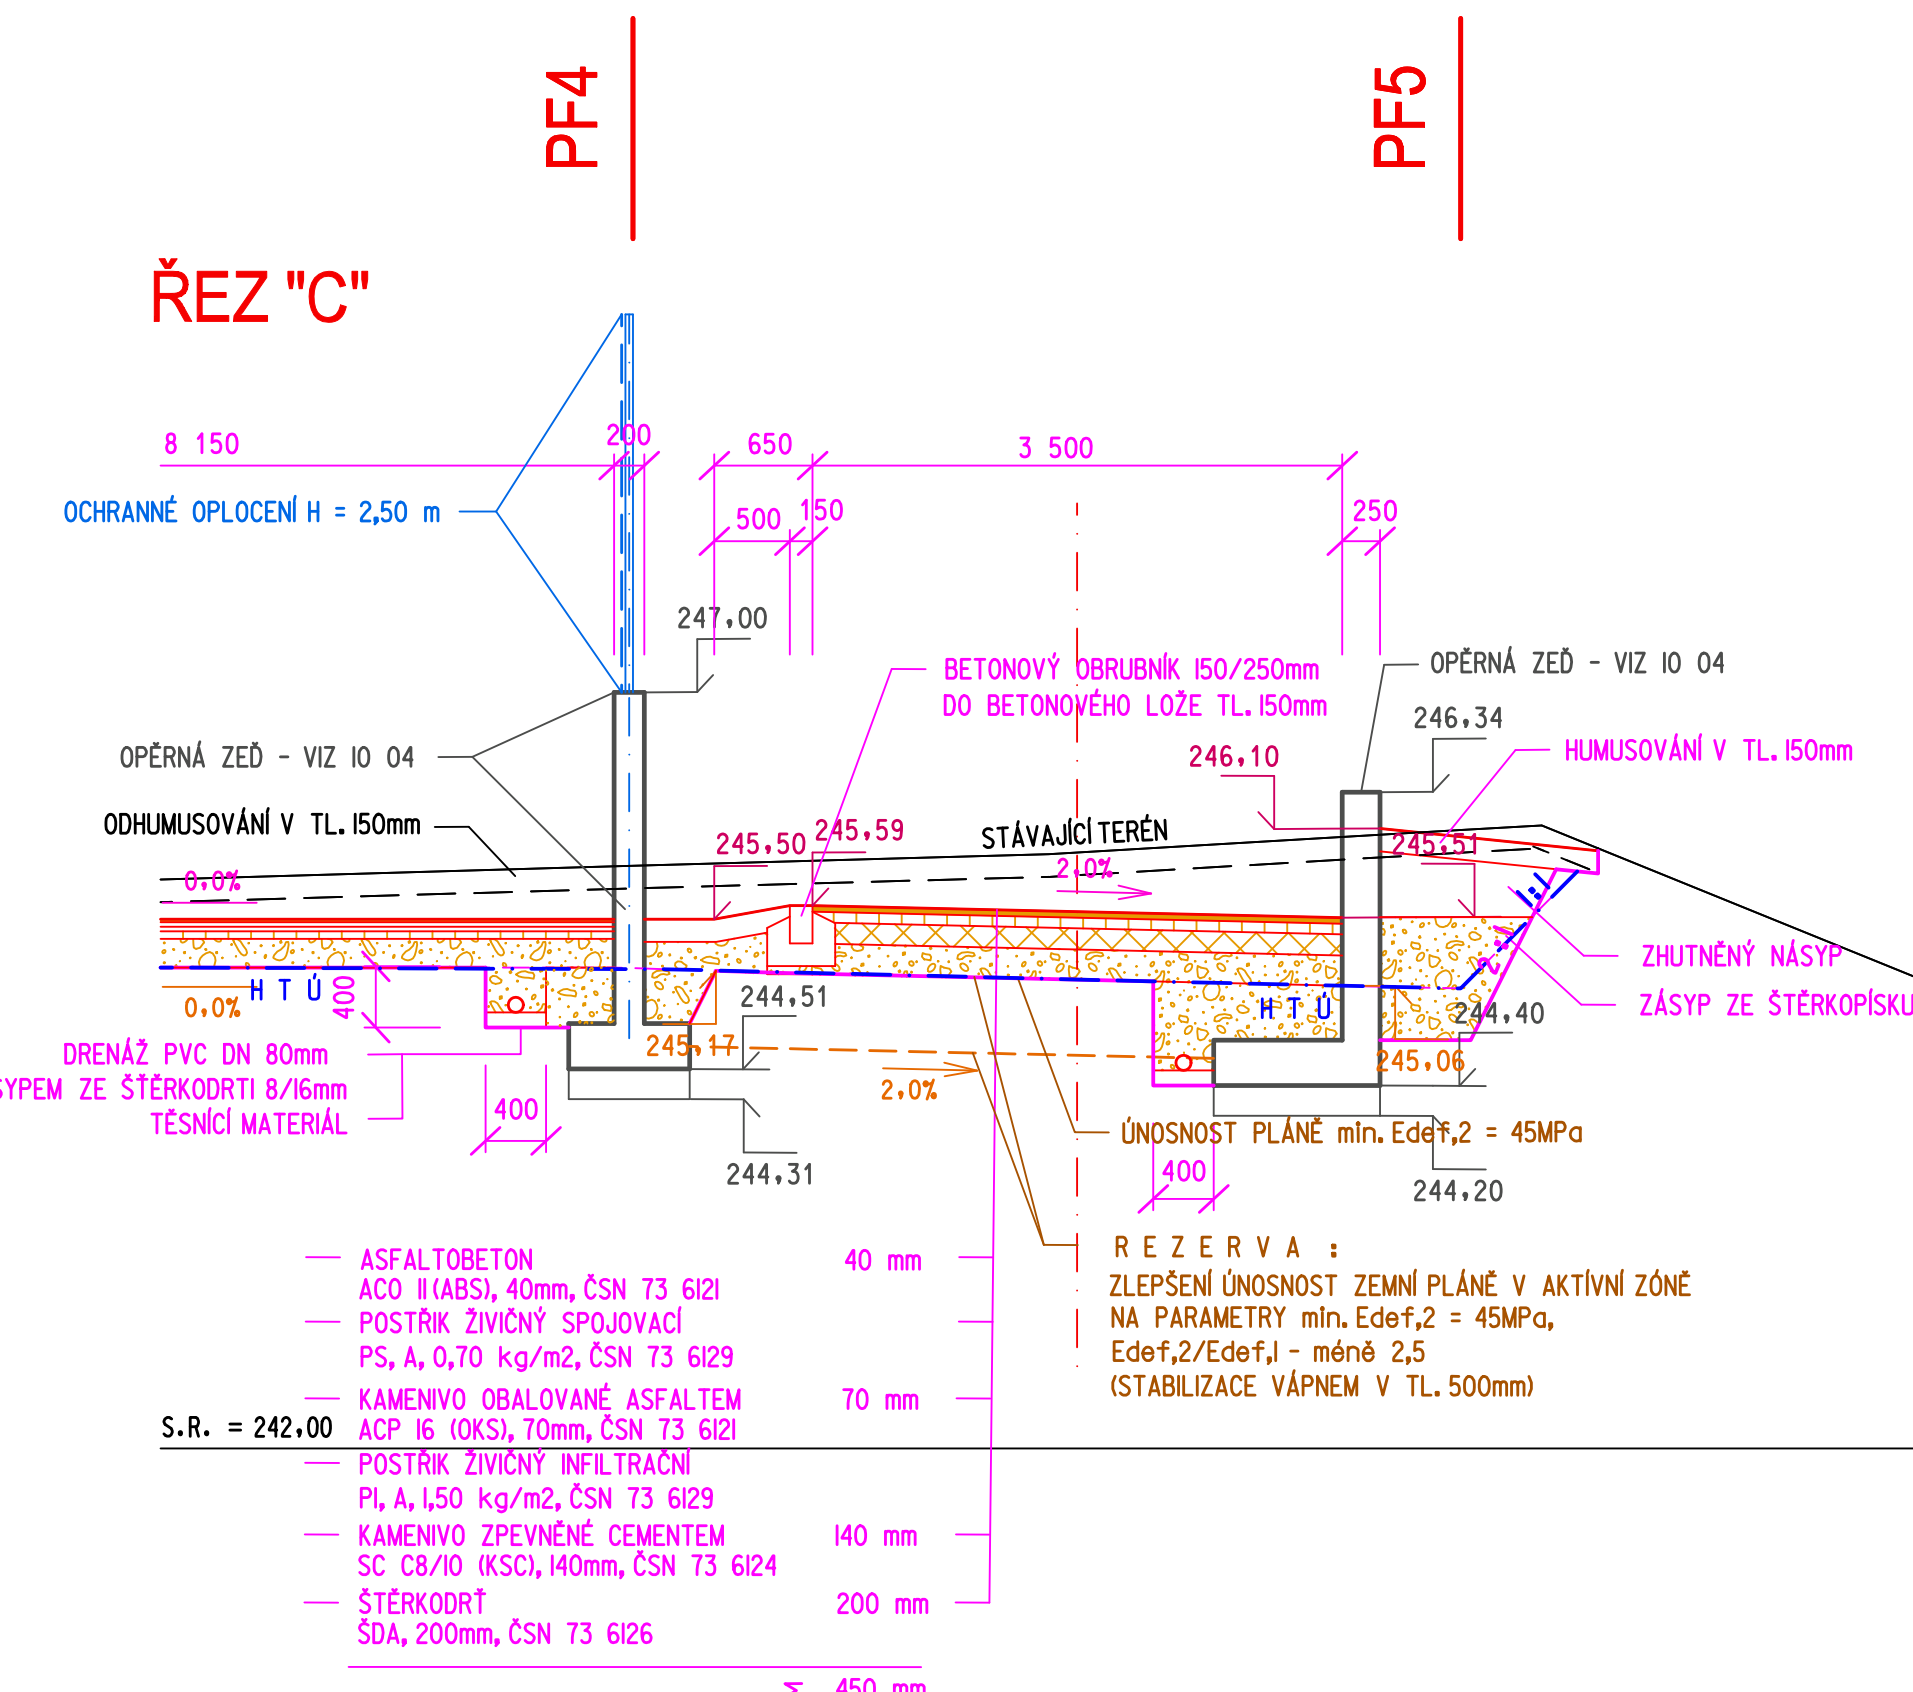


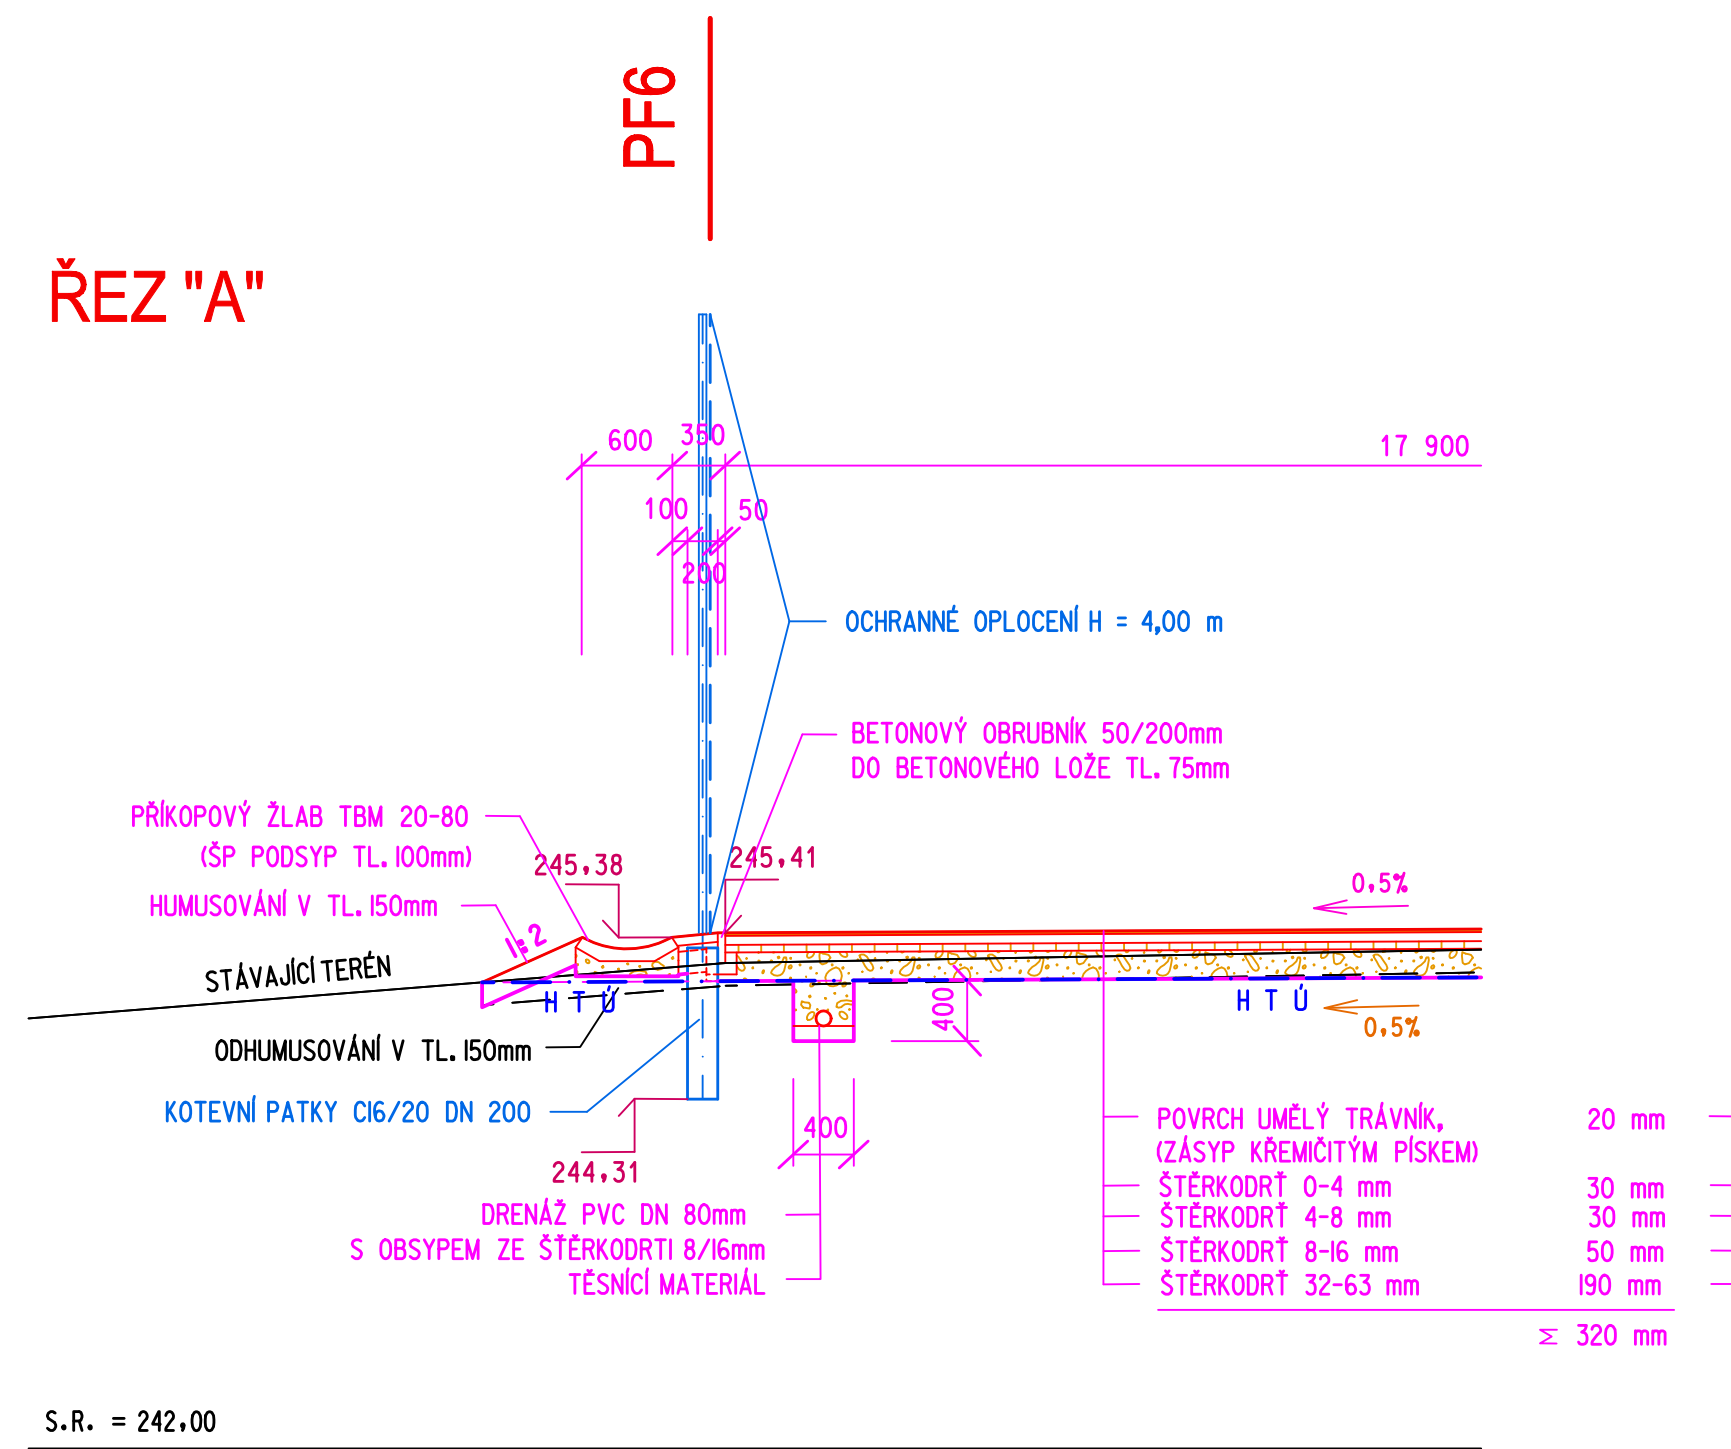

Rev.:	Datum :	Popis změny :	Vypracoval:	Kontroloval:
01				
02				
03				
04				
05				

SOUŘADNICOVÝ SYSTÉM : J.TSK VÝŠKOVÝ SYSTÉM : B.PTS			
Investor:		Hasičský záchranný sbor Zlínského kraje Přiborčův areál 760 01 Zlín	
Koordinace stavby a profese			
Koordinace stavby a technologie			
Statik			
Hlavní projektant	Vedoucí projektant	Kontroloval	ING. JAROMÍR BAKUS PROJEKTOVÁ ČINNOST ORDE DOPRAVNÍ SPRÁVY NA HONĚCH III/4850, 760 05 ZLÍN IČO: 122 21 987
	Ing. J. Rakus	<i>Rakus</i>	
Oprávněná osoba kooperanta		číslo zakázky:	
Hlavní projektant	Vedoucí projektant	Vypracoval	Kontroloval
Ing. arch. M. ŠLESNER	Ing. arch. M. Vašina	Ing. arch. PERMICA	
<i>Šlesner</i>	<i>Vašina</i>	<i>Permica</i>	
stavba:	ZLÍN - HASIČSKÝ ZÁCHRANNÝ SBOR ZLÍNSKÉHO KRAJE - ROZVOJ AREÁLU		 s-projekt plus a.s. projektová a inženýrská firma 17. 1. 8611 508 152 13 Zlín fax:577 584 111, fax:577 235 065 e-mail: info@sp-projekt.cz
objekt:	IO 02 - HRŠTĚ IO 05 - ZPEVNĚNÉ PLOCHY		NIP <i>Judolák</i> ING. J. KUDLAČ
profese:	10 - KOMUNIKACE		číslo zakázky 13-4000-947 stupeň dokumentace DPS datum vydání 08. 2013 měřítko 1 : 50 formát 13,5 A4
období:	VZOROVÉ PRŮBĚH REZY		datum revize výstisk číslo
název dís. souzboje	číslo výkresu	číslo výkresu	číslo revize:
K002_06_10xw_04gn	IO 02,05	10	14
			00