
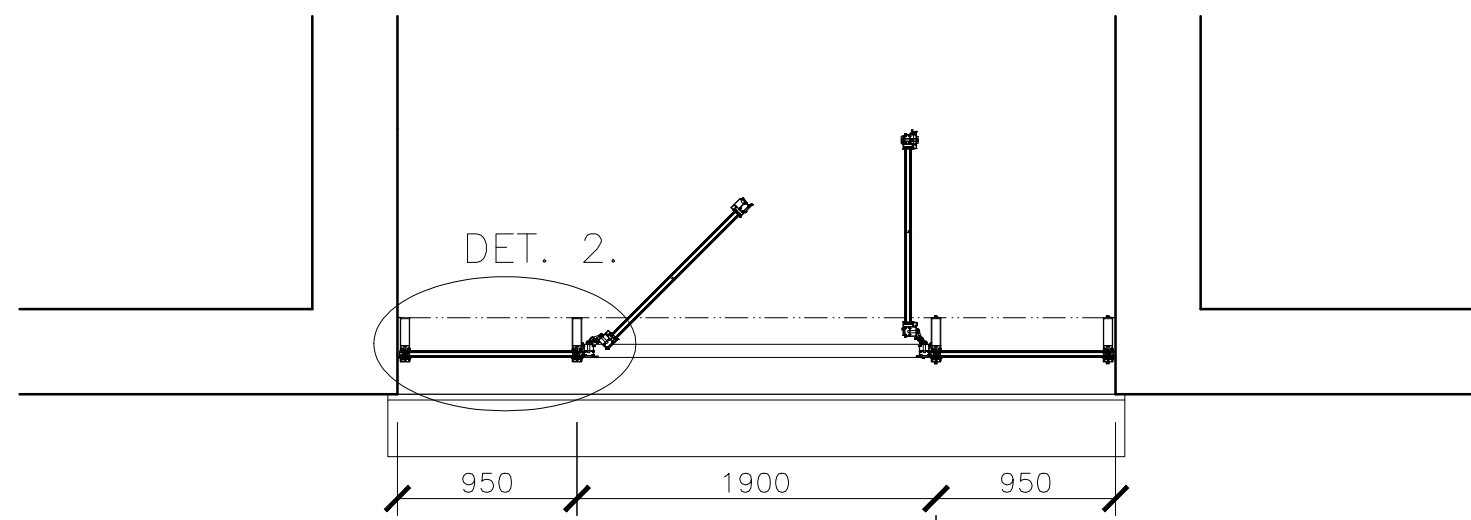
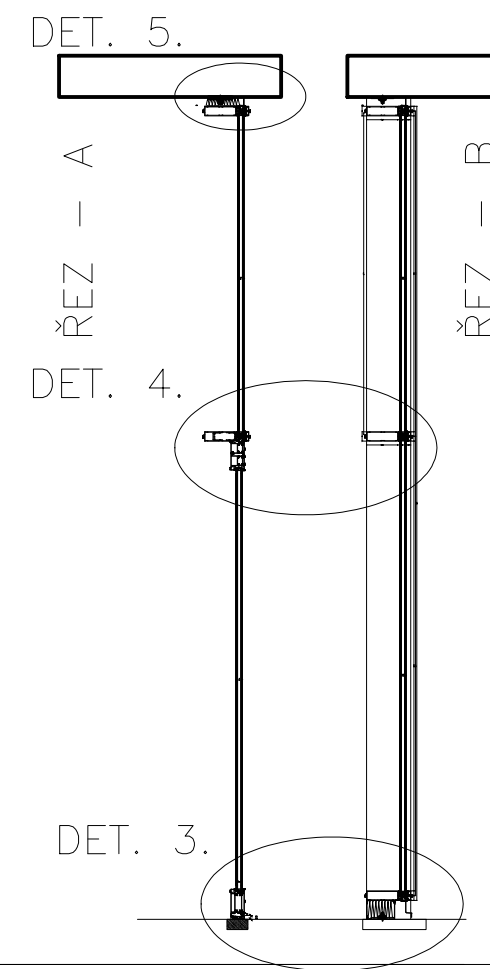


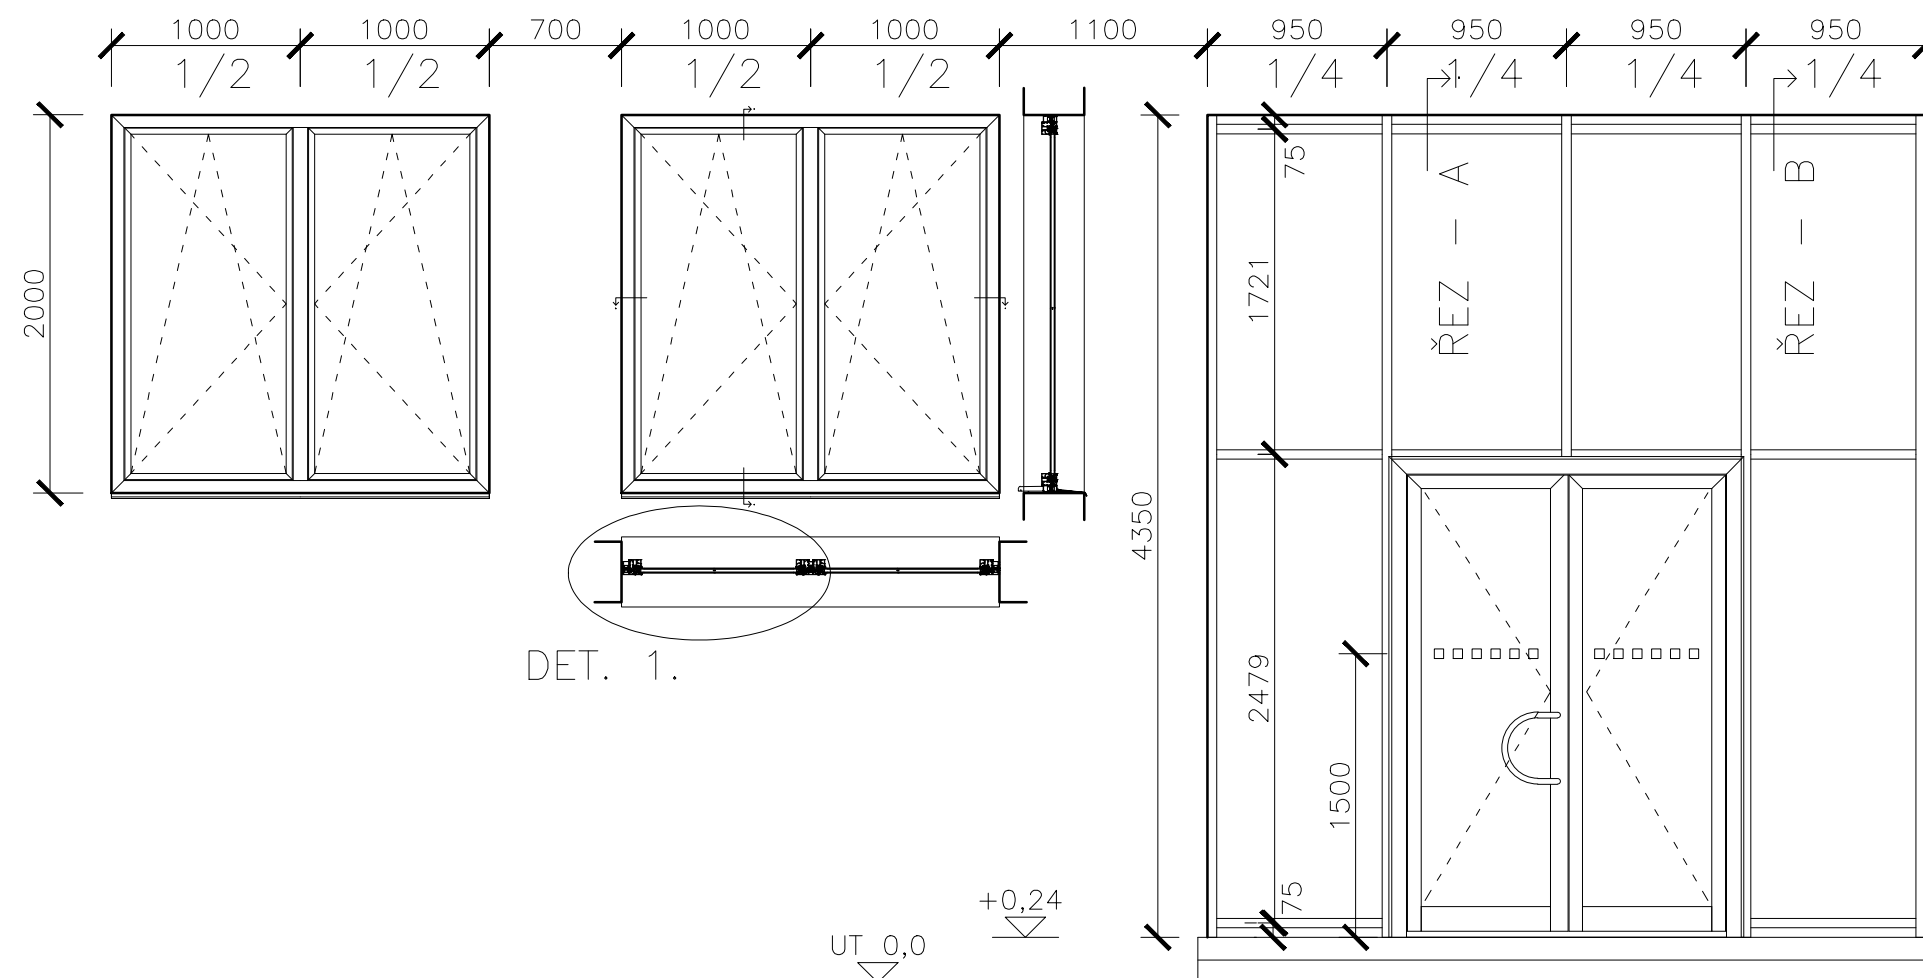

Navrh/vypracoval Libor Pivokonský	KRAJSKÉ ŘEDITELSTVÍ POLICIE KRÁLOVÉHRADECKÉHO KRAJE ODBOR SPRÁVY MAJETKU ODDĚLENÍ SPRÁVY NEMOVITÉHO MAJETKU ULRICHOVO NÁMĚSTÍ 810 501 01 HRADEC KRÁLOVÉ	 Pomáhat a chránit	
Kreslil/CAD Libor Pivokonský			
Investor KRAJSKÉ ŘEDITELSTVÍ POLICIE KRÁLOVÉHRADECKÉHO KRAJE		Formát	1x A4
Akce OPRAVA VÝPLNÍ OTVORŮ VSTUPU, č.p. 95, Dlouhá ul., Hradec Králové		Datum	9/2013
Místo stavby: Dlouhá 95, Hradec Králové, parc.č. 1865, k.ú. Hradec Králové		Stupeň	Paré
		Měřítko	1:40
		Příloha č.	3
Příloha NOVÝ STAV			