


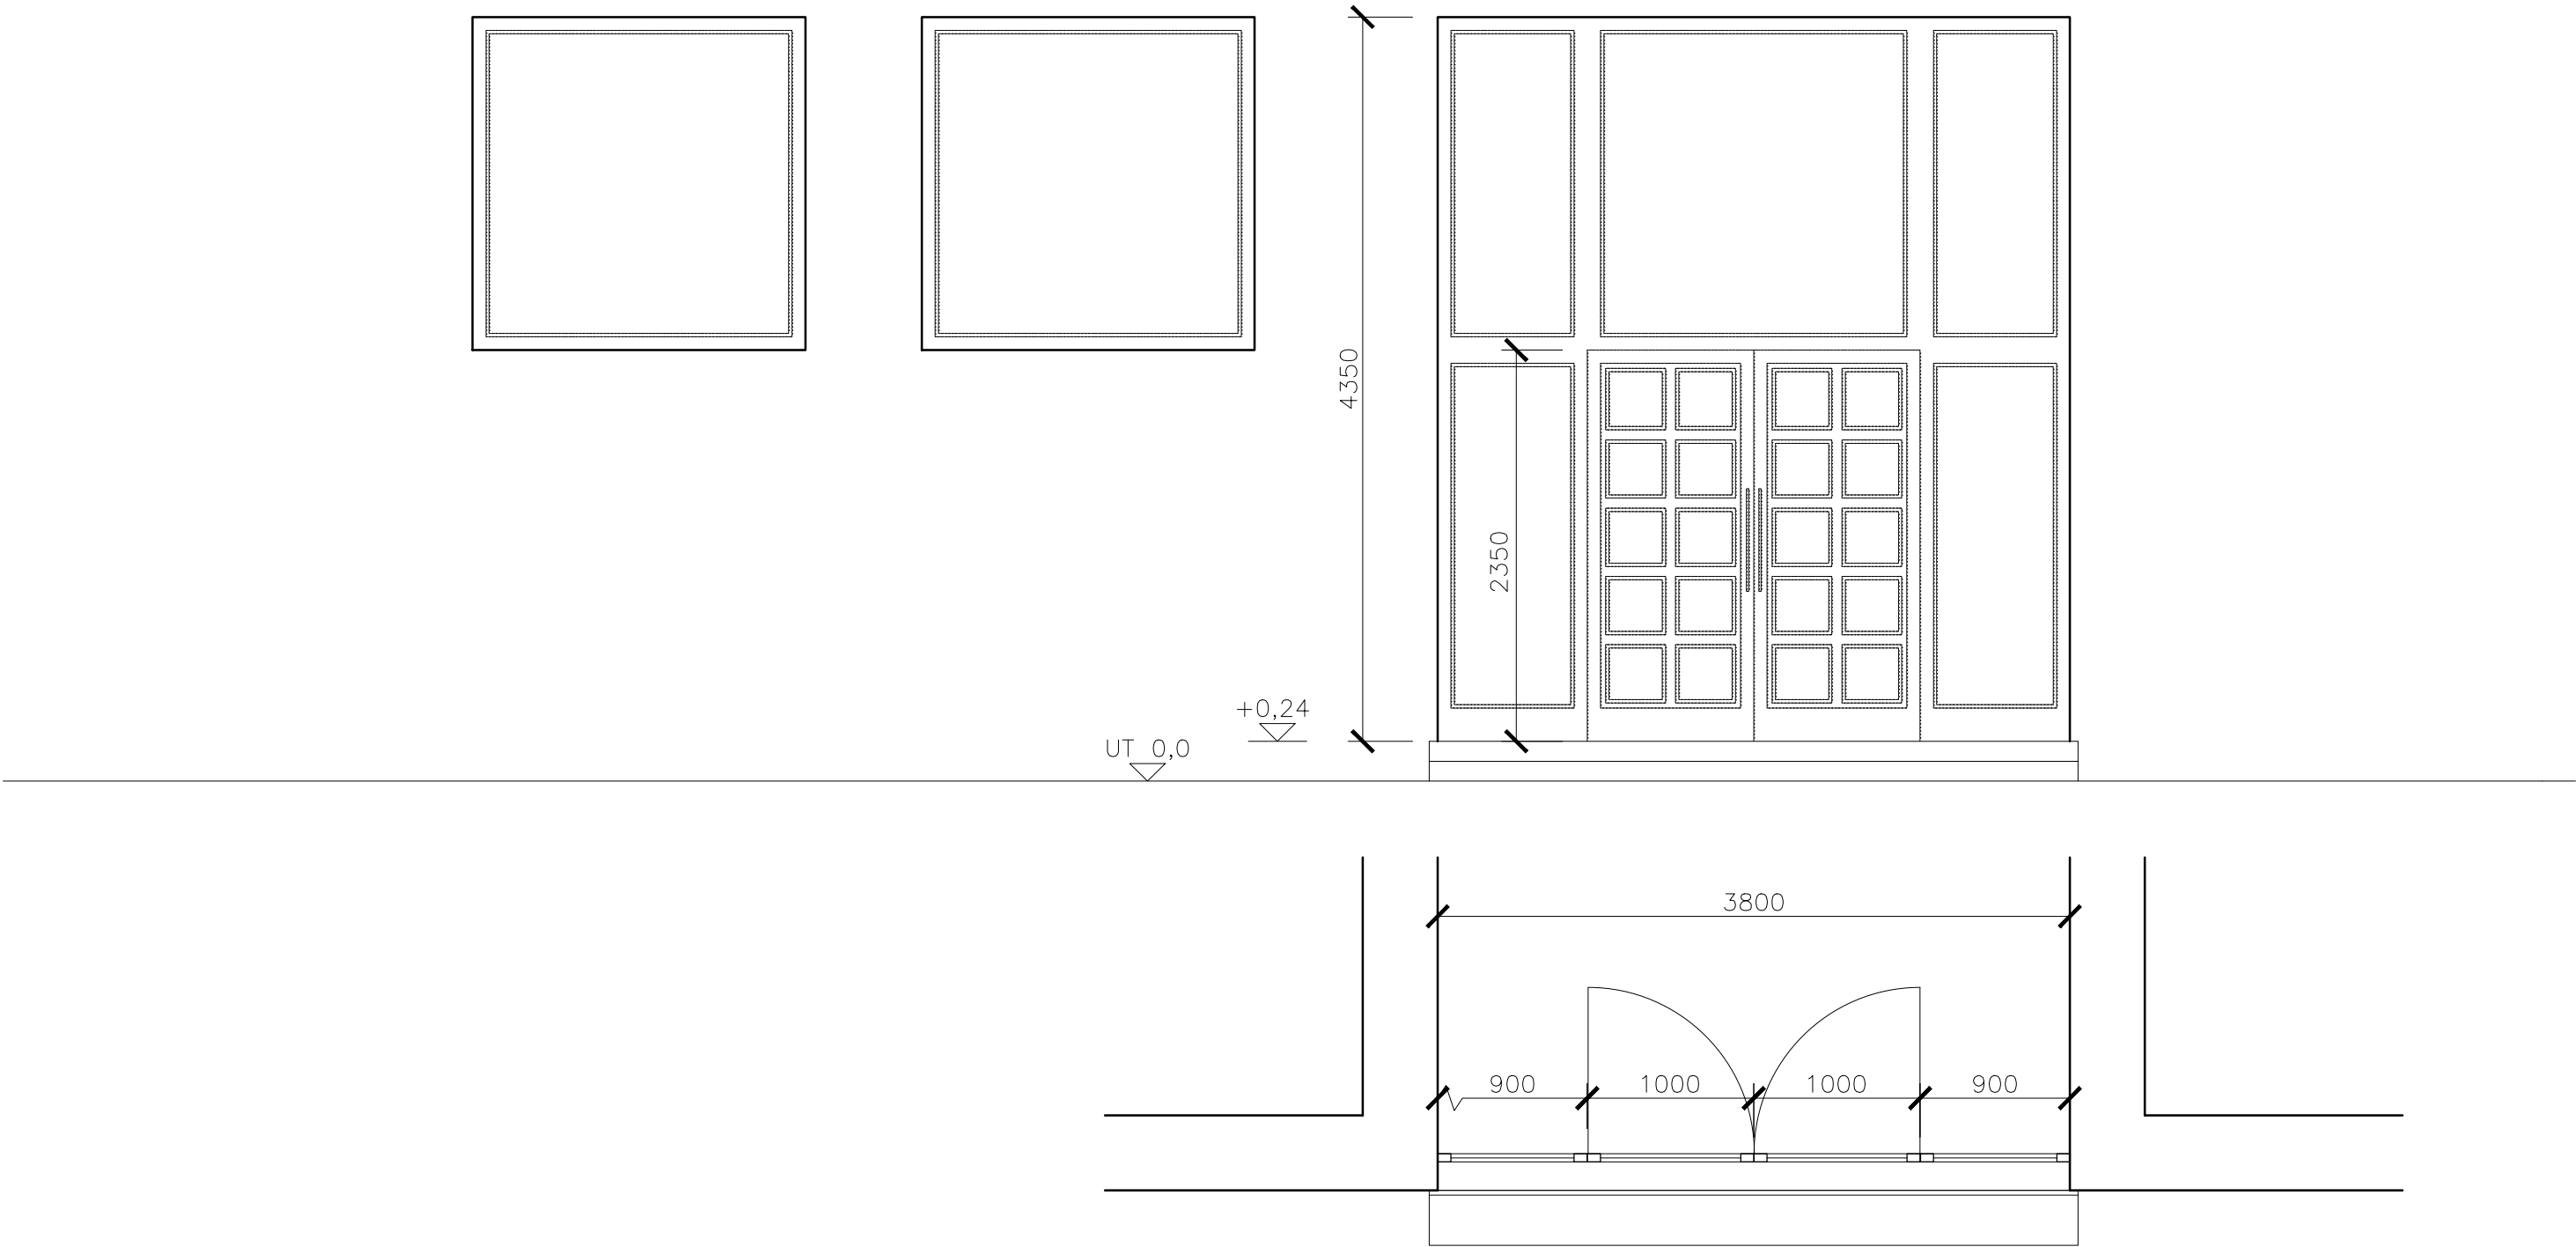

Navrh/vypracoval		KRAJSKÉ ŘEDITELSTVÍ POLICIE KRÁLOVÉHRADECKÉHO KRAJE		
Libor Pivokonský		ODBOR SPRÁVY MAJETKU		
Kreslil/CAD		ODDĚLENÍ SPRÁVY NEMOVITÉHO MAJETKU		
Libor Pivokonský		ULRICHOVO NÁMĚSTÍ 810		
		501 01 HRADEC KRÁLOVÉ		
Investor		KRAJSKÉ ŘEDITELSTVÍ POLICIE KRÁLOVÉHRADECKÉHO KRAJE	Formát	1xA4
Akce		OPRAVA VÝPLNÍ OTVORŮ VSTUPU, č.p. 95, Dlouhá ul., Hradec Králové	Datum	9/2013
Místo stavby:		Dlouhá 95, Hradec Králové, parc.č. 1865, k.ú. Hradec Králové	Stupeň	Paré
Příloha		STÁVAJÍCÍ STAV	Měřítko	
			Příloha č.	
			2	