


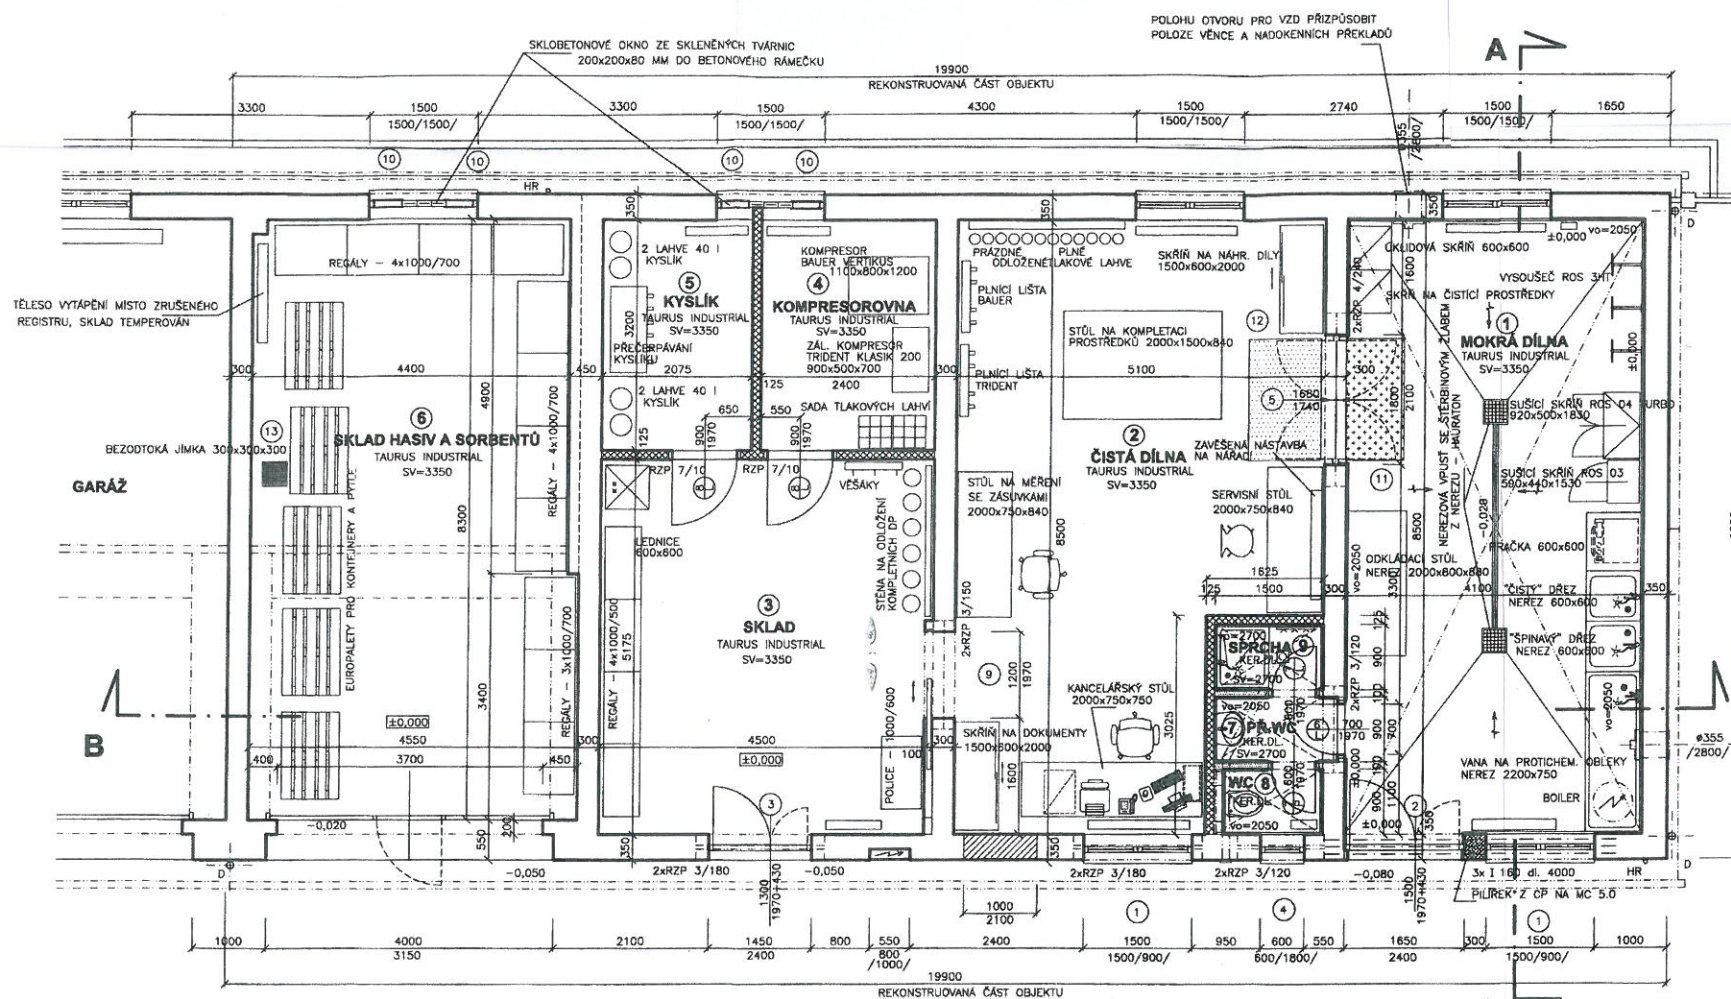

UPOZORNĚNÍ :

ZAMĚŘENY A VYNESENÝ BYLY VIDITELNÉ ČÁSTI KONSTRUKCÍ, KONSTRUKCE ZABUDOVANÉ NEBYLO MOŽNÉ ZAMĚŘIT, JSOU PROTO ODHADNUTY. MOHOU BÝT DROBNÉ ODCHYLKY OD REALITY. PŘI REKONSTRUKCI, PO ROZKRYTÍ BUDOU PŘÍPADNÉ ZMĚNY V PROJEKTU OPRAVENÝ A CHYBĚJÍCÍ KONSTRUKCE DOPLNĚNÝ.

LEGENDA MÍSTNOSTÍ

OZN.	ÚČEL MÍSTNOSTI	PLOCHA	PODLAHA	OMÍTKA	MALBA	OBKLADY, NÁTĚRY
1	MOKRÁ DÍLNA	35,00	TAURUS INDUSTRIAL	⊗	BÍLÁ	OBKLAD V=2050
2	ČISTÁ DÍLNA	39,35	TAURUS INDUSTRIAL	⊗	BÍLÁ	KERAM. SOKLIK V=100
3	SKLAD	23,80	TAURUS INDUSTRIAL	⊗	BÍLÁ	KERAM. SOKLIK V=100
4	KOMPRESOROVNA	7,68	TAURUS INDUSTRIAL	⊗	BÍLÁ	KERAM. SOKLIK V=100
5	KYSLÍK	6,64	TAURUS INDUSTRIAL	⊗	BÍLÁ	KERAM. SOKLIK V=100
6	SKLAD HASIV	37,00	TAURUS INDUSTRIAL	⊗	BÍLÁ	KERAM. SOKLIK V=100
7	PŘEDSÍŇKA WC	1,53	KERAM. DL.	⊗	BÍLÁ	OBKLAD V=2050
8	WC	1,35	KERAM. DL.	⊗	BÍLÁ	OBKLAD V=2050
9	SPRCHA	1,35	KERAM. DL.	⊗	BÍLÁ	OBKLAD V=2700

⊗ V "MOKRÉ" DÍLNĚ A V SOC. ZAŘÍZENÍ DO OMÍTEK A MALEB PŘIDÁNY PROTIPLISŇOVÉ PŘÍSADY

V "MOKRÉ" DÍLNĚ BUDE ROZEBRÁN STÁVAJÍCÍ PODHLED - BUDE POSOUZEN STAV DOSUD ZAKRYTÝCH KONSTRUKCÍ STROPU A STŘECHY. NOVÝ PODHLED A ZPŮSOB JEHO KOTVENÍ BUDE MOŽNO SERIOZNĚ A DEFINITIVNĚ ŘEŠIT AŽ PO ROZKRYTÍ KONSTRUKCÍ - V PROJEKTU UVEDENÉ ŘEŠENÍ JE INFORMATIVNÍ, VYCHÁZEJÍCÍ Z NEOVĚŘENÉHO PŘEDPOKLADU, NAVRŽENÉ NA ZÁKLADĚ ZKUŠENOSTÍ.

V MÍSTNOSTECH 2,3,4,5,6 STÁVAJÍCÍ OPRAVENÁ OMÍTKA PODHLEDU

LEGENDA KONSTRUKCÍ :

- STÁVAJÍCÍ KONSTRUKCE BEZ ROZLIŠENÍ
- DOZDÍVKY VE STÁVAJÍCÍM ZDIVU PŘESNÝMI PÓROBETONOVÝMI TVÁRNICEMI NAPŘ. YTONG (HEBEL) VYZDĚNÉ NA SPOJOVACÍ TMEL SYSTÉMU
- ZDIVO NENOSNÝCH PŘÍČEK Z CIHEL POROTHERM 6,5 P+D VYZDĚNÉ NA MALTU SYSTÉMU
- ZDIVO NENOSNÝCH PŘÍČEK Z CIHEL POROTHERM 11,5 P+D VYZDĚNÉ NA MALTU SYSTÉMU
- PŘEDSAZENÁ SÁDROKARTONOVÁ STĚNA S NOSNÝM ROSTEM Z POZINK. PROFILŮ SÁDROKARTONOVÉ DESKY GKB - TL12,5MM
- ZAVĚŠENÝ PODHLED AQUAPANELY INDOOR 12,5MM V SOC. ZAŘÍZENÍ PODHLED SDK - DESKY GKB
- BOURANÉ KONSTRUKCE VIZ SAMOSTATNÝ VÝKRES

ZODPOVĚDNÝ PROJEKTANT	PROJEKTANT	HP
ING. M. HANUŠ	<i>[Signature]</i>	ING. OLDŘICH REC
INVESTOR: HASIČSKÝ ZÁCHRANNÝ SBOR PARDUBICKÉHO KRAJE	MÍSTO	ZAK. ČÍSLO
AVČU: VÝSTAVBA DÍLNÝ CHTS	PARDUBICE	06/08
STANICE HASIČSKÉHO ZÁCHRANNÉHO SBORU PARDUBICE		DATUM
		04/2008
OBJEKT:		POČET A4
		4
ČÁST DOKUMENTACE: NOVÝ STAV		Druh projektové dokumentace
		JP
MĚŘÍTKO		1:50
PRÍLOHA: 1. NADZEMNÍ PODLAŽÍ		ČÍSLO PRÍLOHY
		A05

1. NADZEMNÍ PODLAŽÍ