

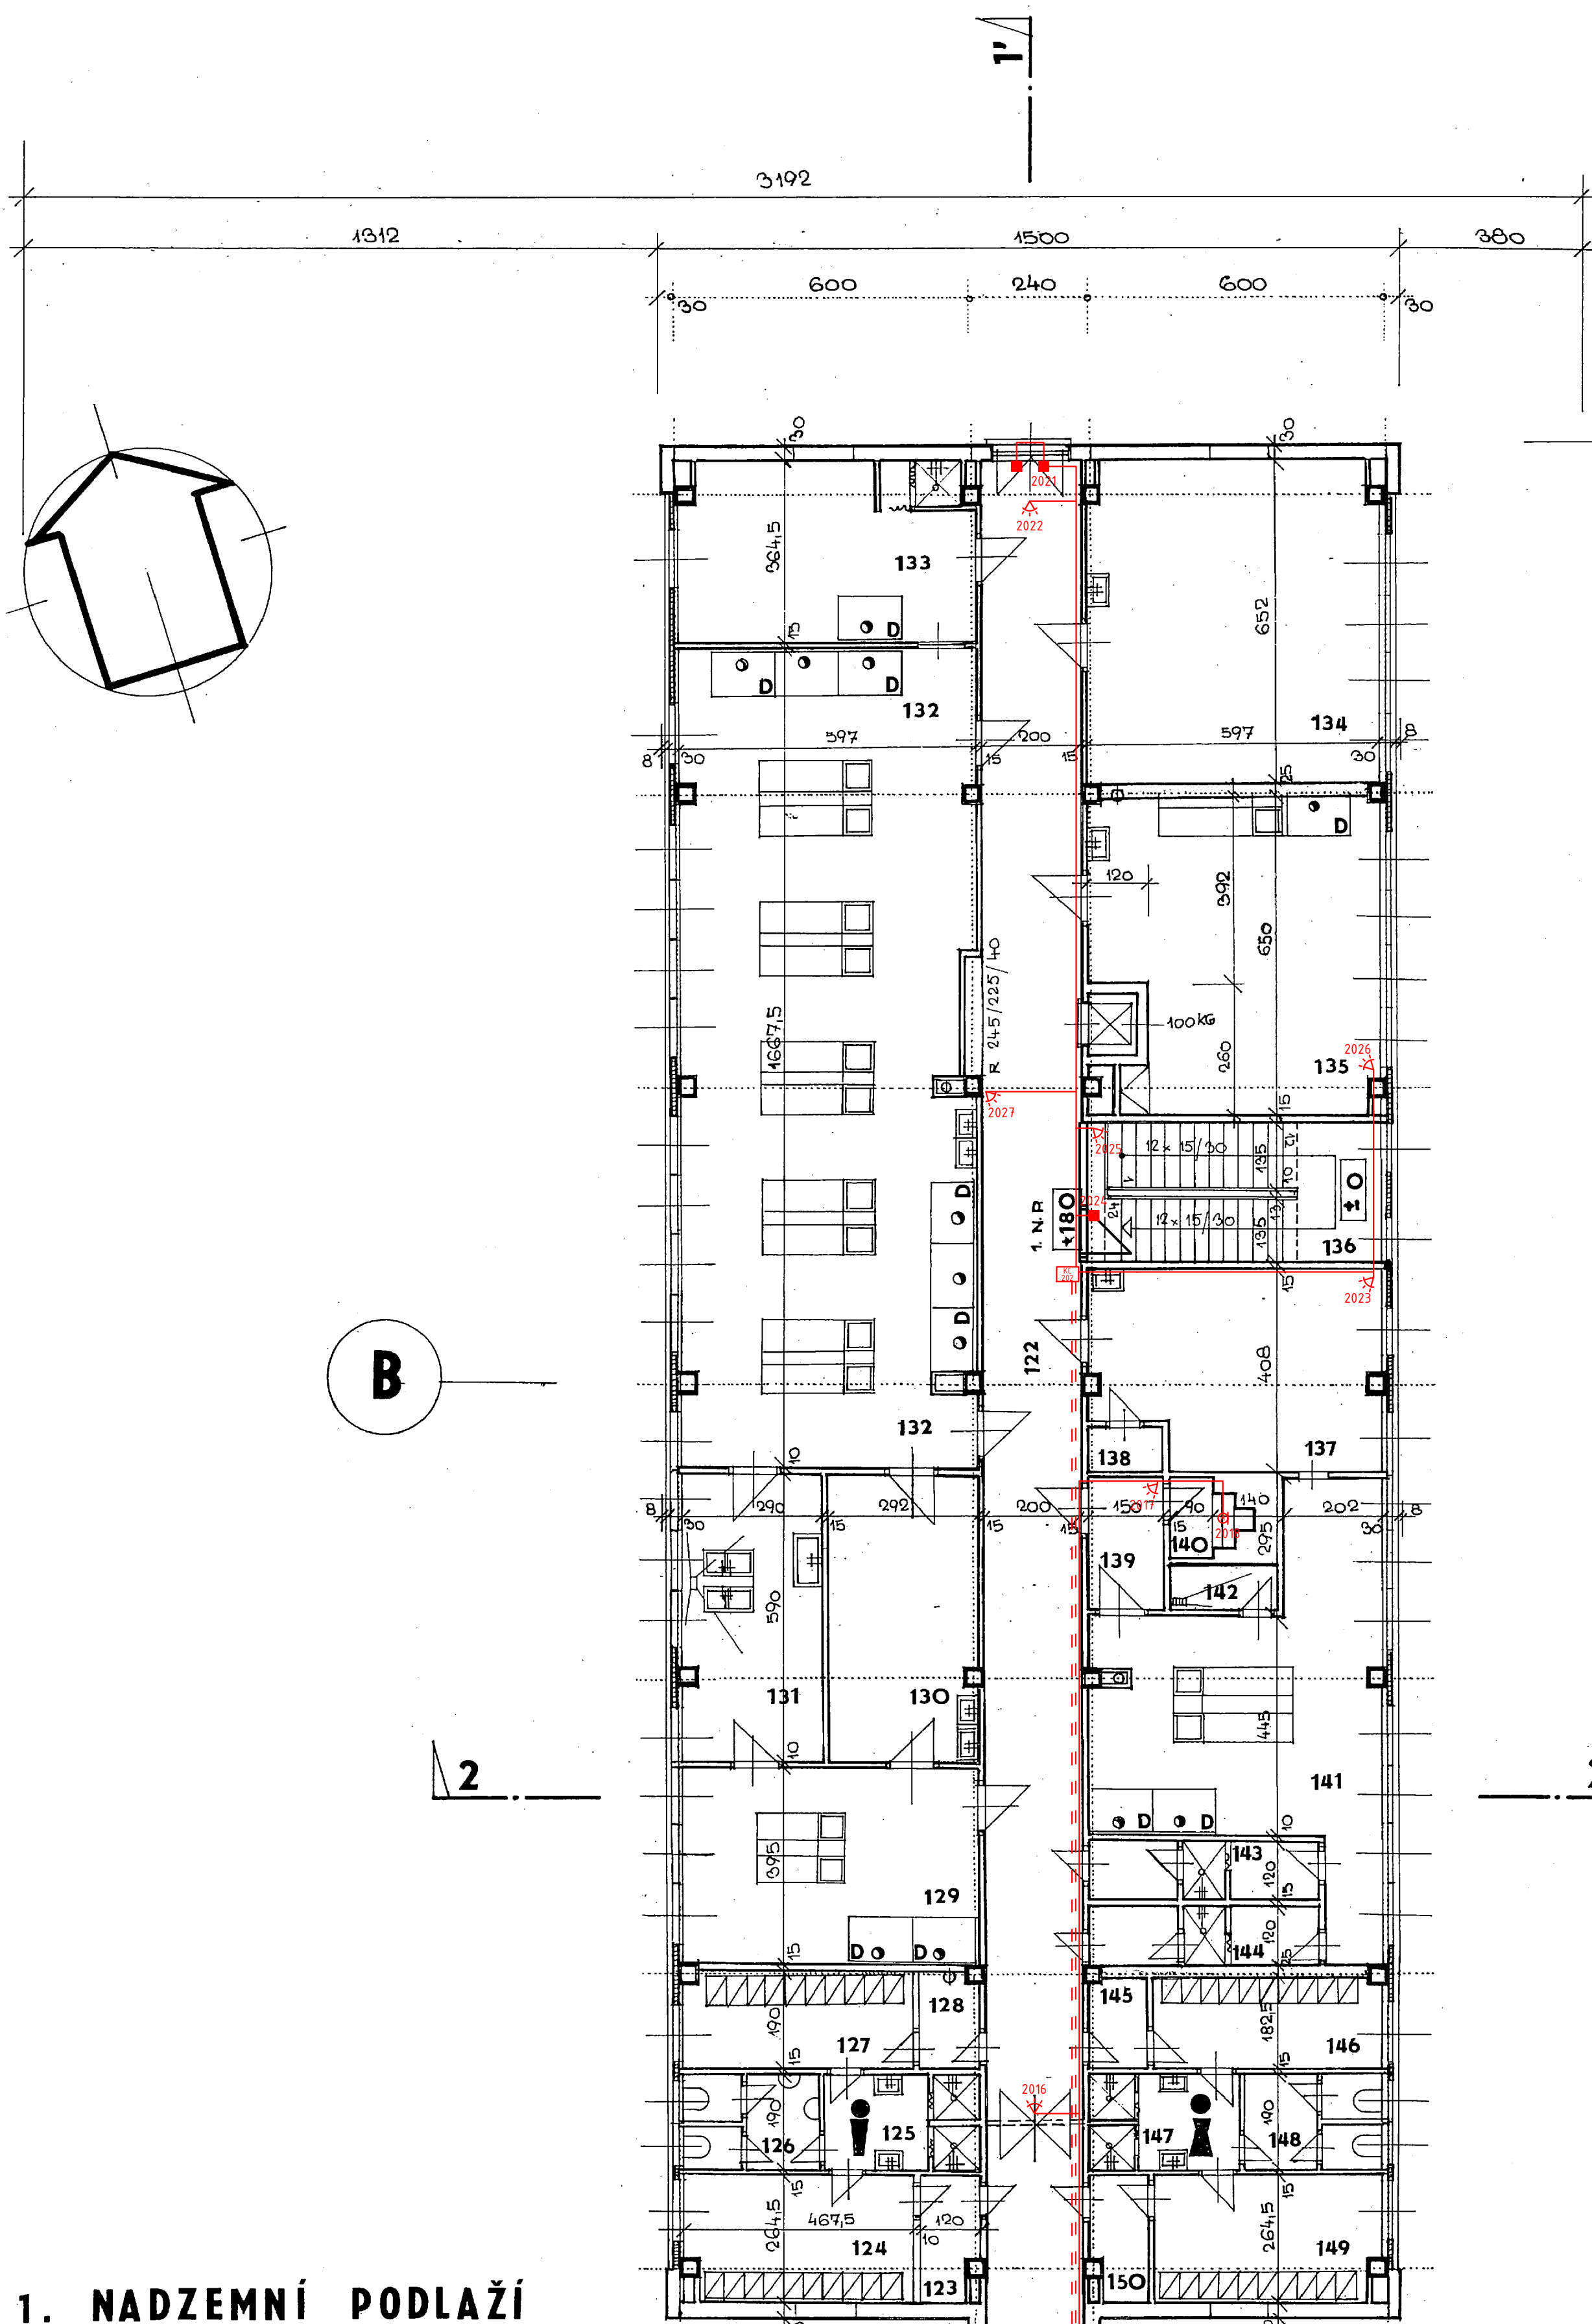


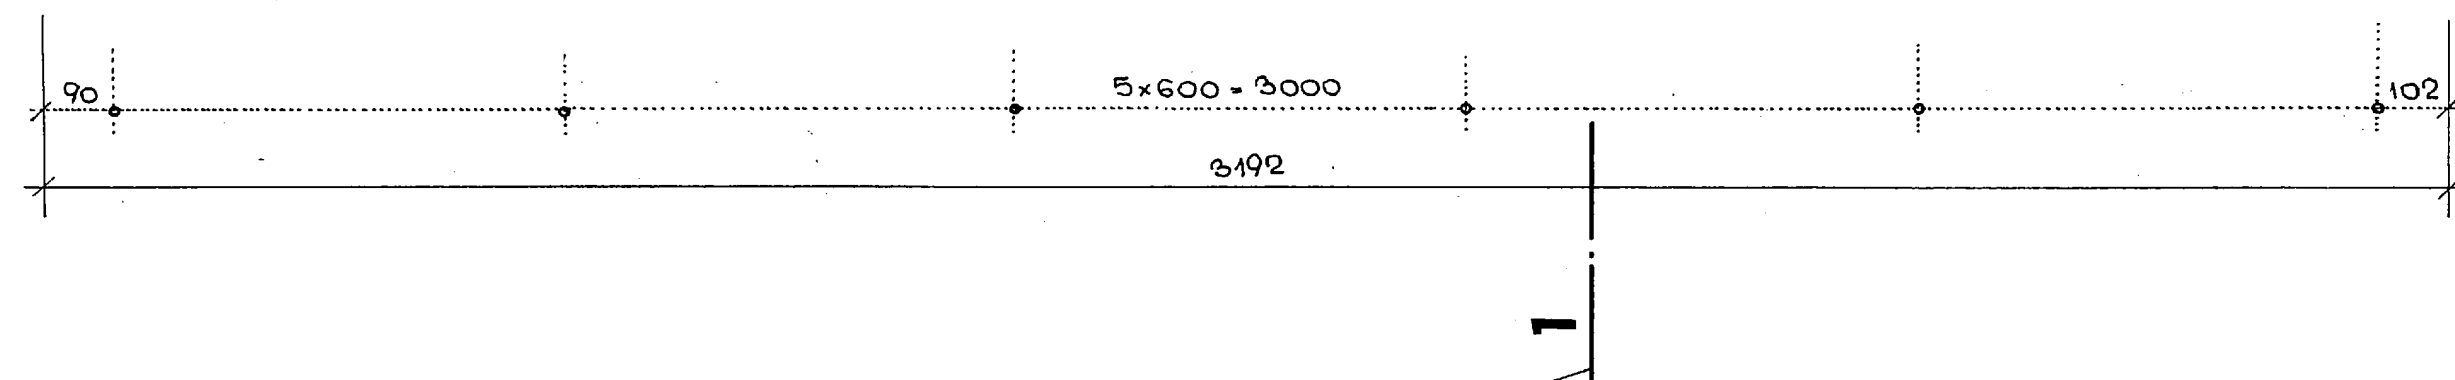

1. NADZEMNÍ PODLAŽÍ

1 : 100

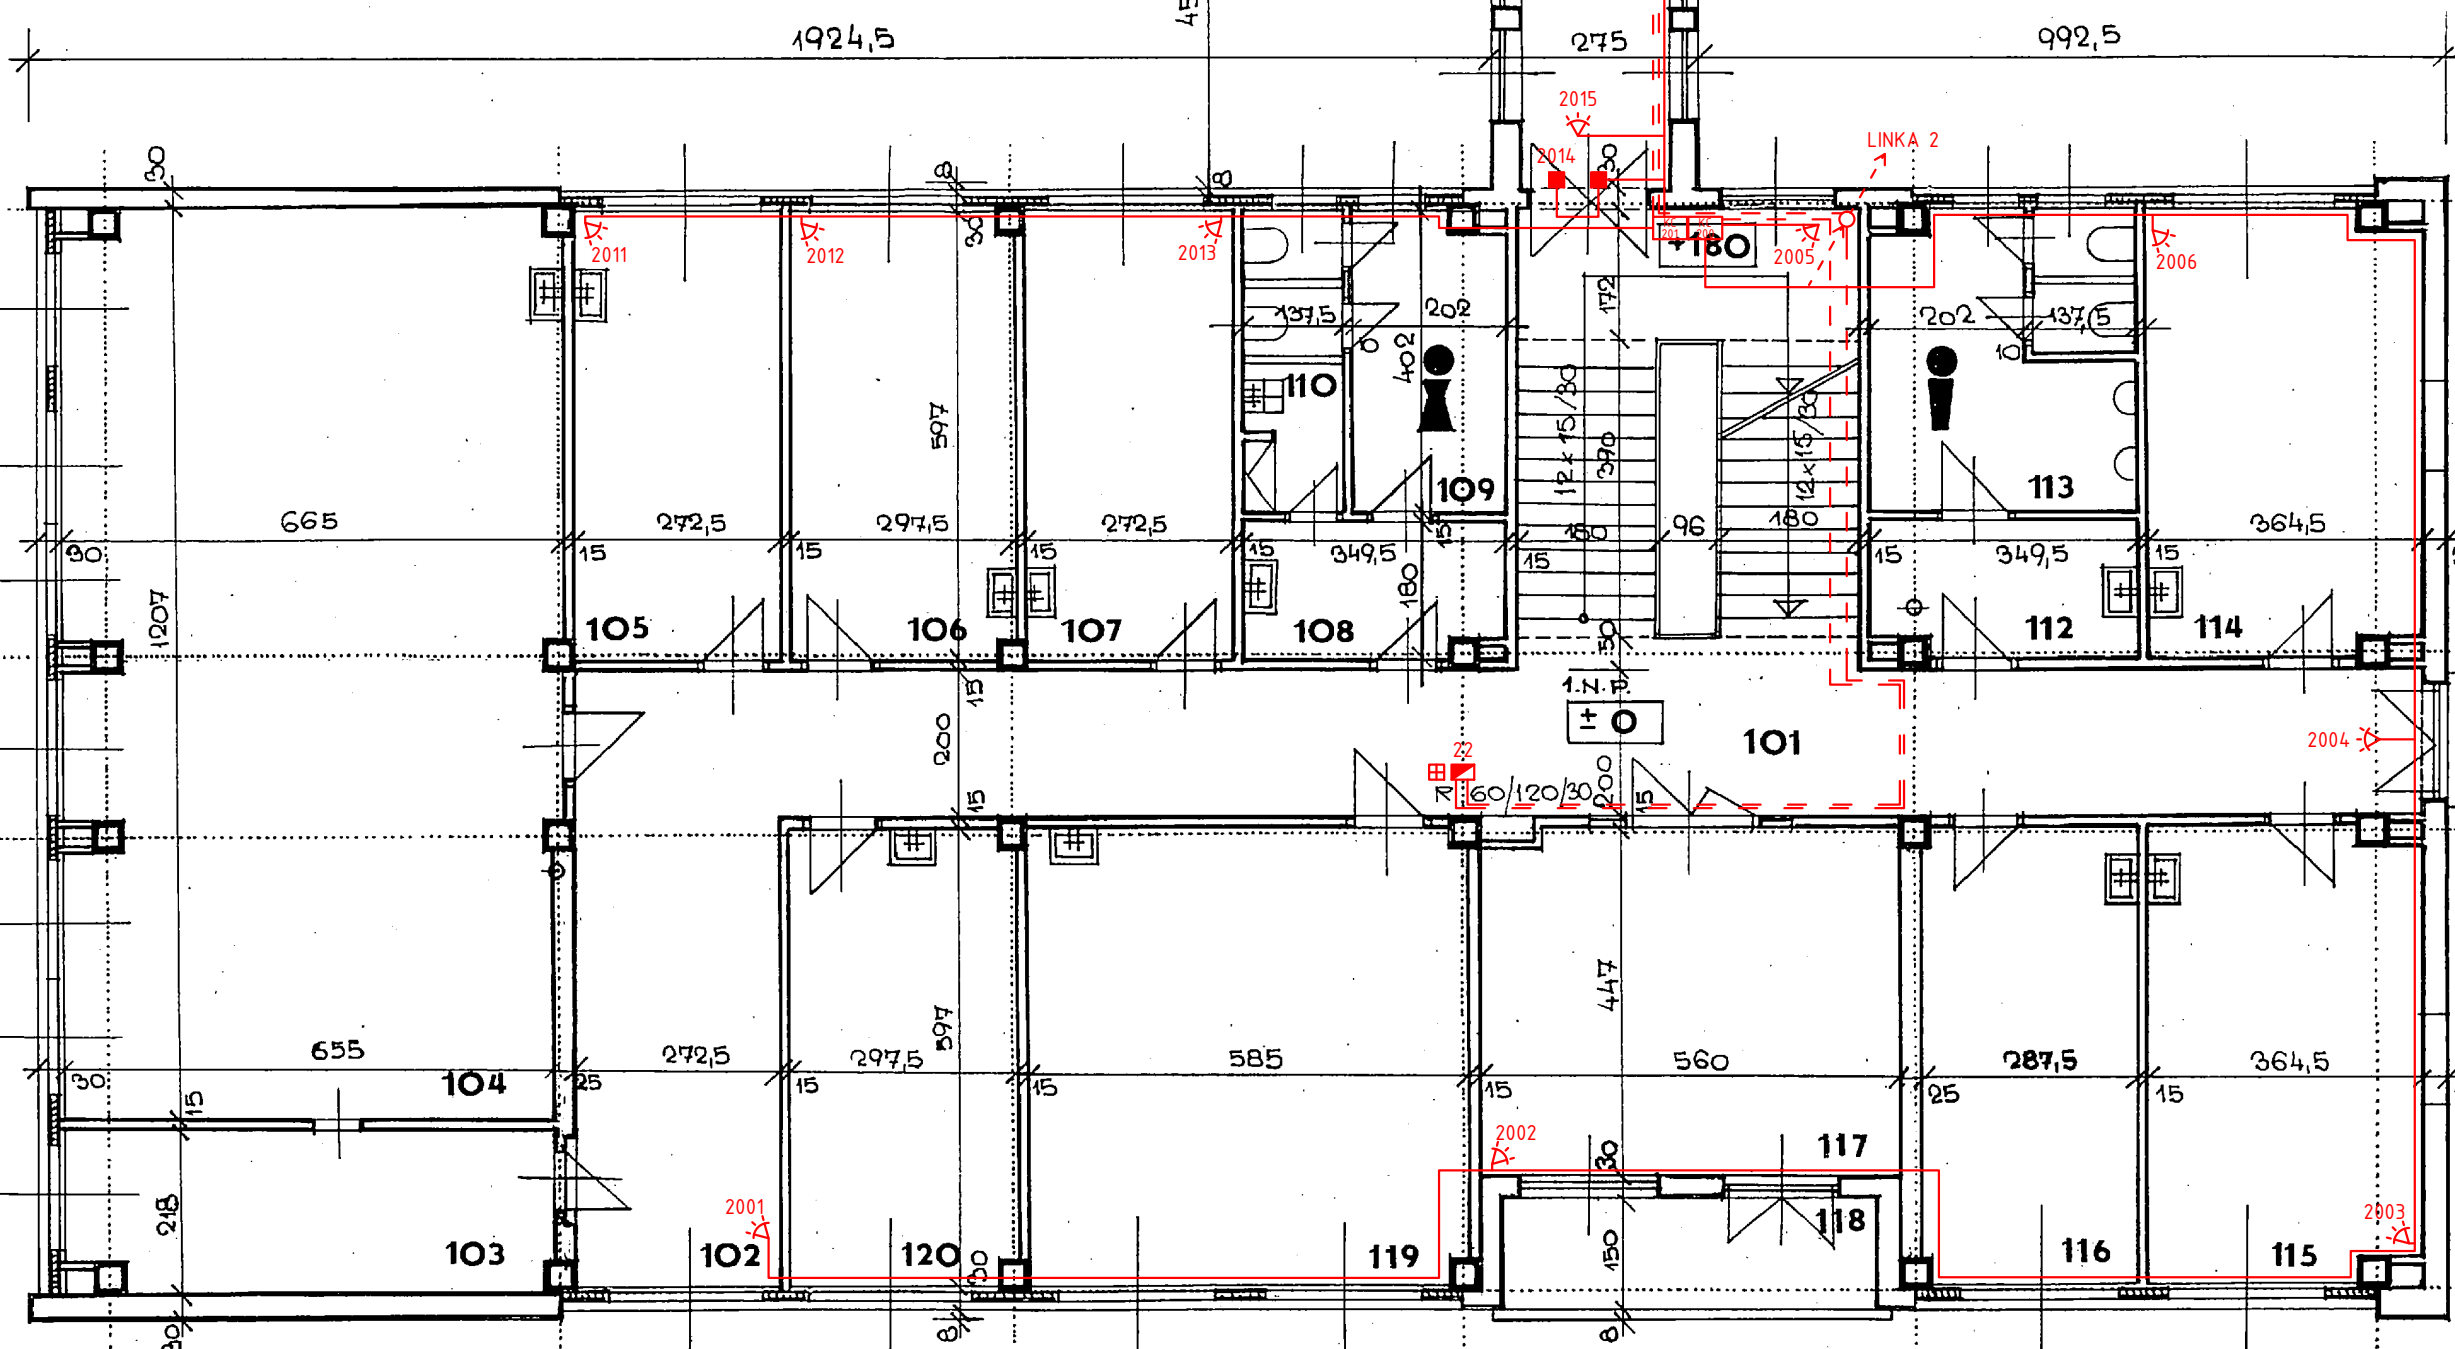

SEZNAM MÍSTNOSTÍ :

ČÍSLO MÍSTNOSTI	ÚČEL	PLOCHA m²
101	CHODBA	49,00
102	KUŘÁRNA	16,60
103	PROMÍTACÍ KABINA	13,50
104	UČEBNA 1	78,50
105	KABINET	16,20
106	KANCELAŘ	17,50
107	SKLAD POMŮCEK	16,20
108	PŘEDSÍŇ	6,30
109	WC ŽENY	10,30
110	ÚKLID	2,60
111	PROSTOR SCHODIŠTĚ	28,00
112	PŘEDSÍŇ	6,30
113	WC MUŽI	13,00
114	PŘÍRUČNÍ SKLAD	21,20
115	KANCELAŘ (RA)	21,20
116	KANCELAŘ (CH)	17,50
117	SPOLEČENSKÁ MÍSTNOST	25,00
118	LODŽIE	7,50
119	UČEBNA 2	34,80
120	KANCELAŘ NAČELNÍKA	17,50
121	SPOJOVACÍ CHODBA	17,00
122	CHODBA	67,40
123	PŘEDSÍŇ	3,10
124	ŠATNA VYCHÁZK. ODĚVŮ	12,10
125	UMÝVÁRNA, SPRCHY-MUŽI	5,70
126	WC MUŽI	5,00
127	ŠATNA PRAC. ODĚVŮ	8,80
128	PŘEDSÍŇ	2,20
129	ORGANICKÁ LABORATOŘ	23,60
130	VAHOVA	17,10
131	UMÝVÁRNA NÁDOBÍ	16,90
132	LABORATOŘ POSLUCHAČŮ	98,80
133	PŘÍPRAVA VZORKŮ	21,10
134	DÍLNA	38,50
135	FYZ.-CHEMICKÁ LABORATOŘ	34,90
136	PROSTOR SCHODIŠTĚ	17,10
137	MĚŘICÍ LABORATOŘ (RA)	22,40
138	PŘÍRUČNÍ TREZOR	1,40
139	PŘEDSÍŇ	4,00
140	BUNKR	1,40
141	HORKÁ LABORATOŘ	35,50
142	VYMÍRACÍ MÍSTNOST	2,00
143	HYGIEN. SMYČKA-MUŽI	5,40
144	HYGIEN. SMYČKA-ŽENY	5,40
145	PŘEDSÍŇ	2,20
146	ŠATNA PRAC. ODĚVŮ-ŽENY	8,80
147	UMÝVÁRNA, SPRCHY-ŽENY	5,70
148	WC ŽENY	5,00
149	ŠATNA VYCHÁZK. ODĚVŮ-ŽENY	12,10
150	PŘEDSÍŇ	3,10
UŽITKOVÁ PLOCHA 1. NADZEMNÍ PODLAŽÍ		m² 922,40

LEGENDA:

- PIR
- Mg kontakt
- koncentrátor
- klávesnice
- Tablo LED
- venkovní siréna
- Pomocný zdroj se záložním aku
- ústředna EZS
- optickouhovorový hlásič požáru
- otřesový detektor

±0=396,40

ZÁKLADNÍ ÚDAJE OBJEKTU 1:

UŽITKOVÁ PLOCHA CELKEM	m²	2.293,80
ZASTAVĚNÁ PLOCHA	m²	1.047,50
OBESTAVĚNÝ PROSTOR	m³	40.950,00

INVESTOR: HZS Středočeského kraje Jana Palacha 1970 272 01, Kladno	
Školící středisko chemické laboratoře Kamenice	VYPRACOVAL: JAROSLAV PÍNA
SKLAD CO - OBJEKT 1 - 1. NADZEMNÍ PODLAŽÍ	MĚŘÍTKO 1:100
ELEKTRONICKÁ ZABEZPEČOVACÍ SIGNALIZACE	VÝKRES ČÍSLO: 2
STUPĚŇ: PROJEKT	DATUM: 06.2013
ZAK. Č. 0813-0623	