



UCH

UCHYCNÍ SÍŤ – KS 1
UCHYCNÍ SÍŤ – KS 1 = ZRCADLOVĚ


PŮDORYS

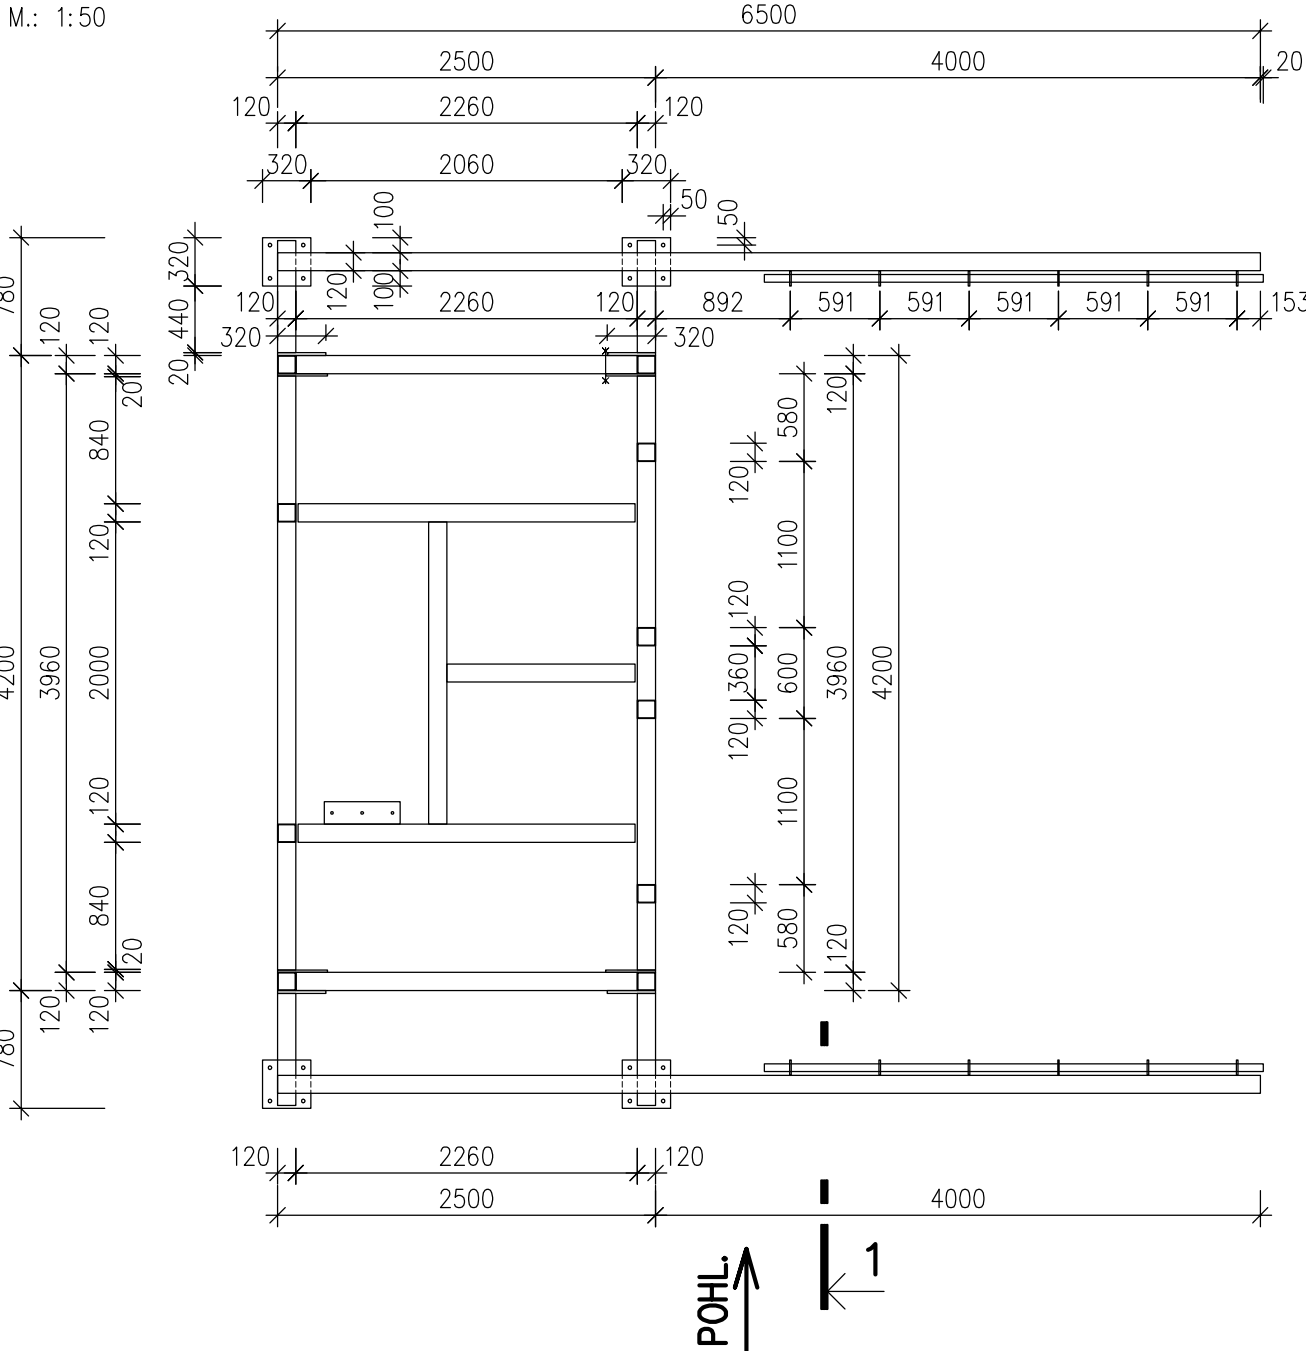

POHLED

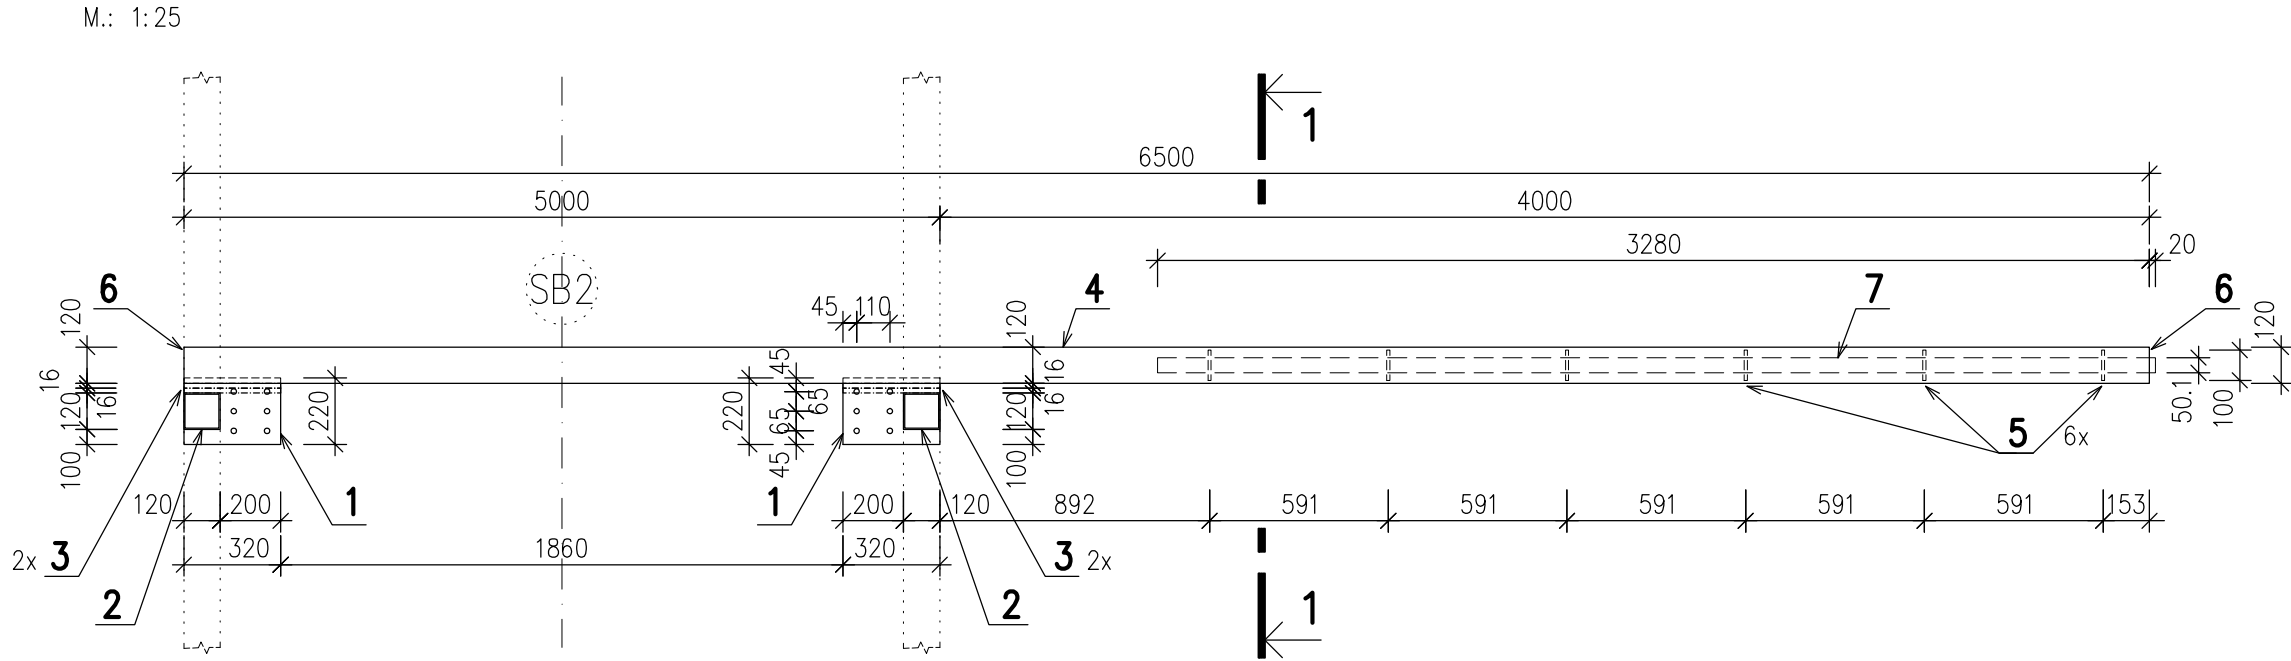

ŘEZ 1–1

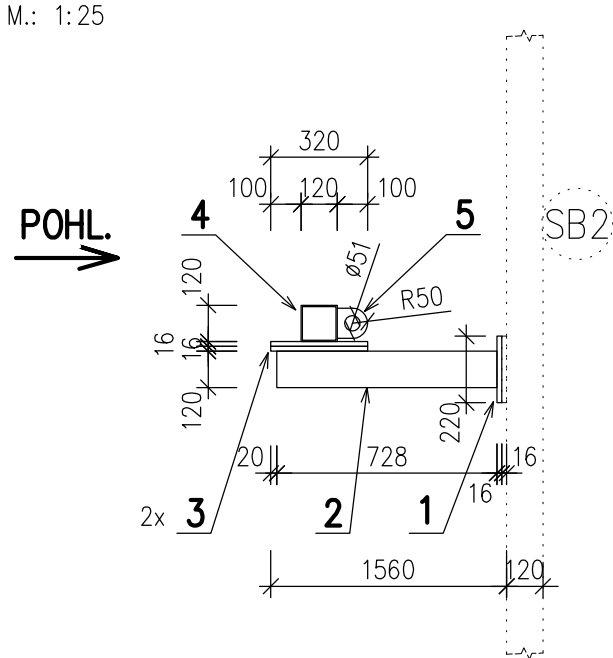

VÝPIS OCELI PRO 1 KS :

OZN.	POL.	POPIS	DĚLKA M	KS	DĚLKA CELKEM M	KG/M'	HMOTNOST CELKEM KG
UCH	1	PL. 220/16	0,320	2	0,640	27,632	17,69
	2	JÄKL 120/120/4	0,728	2	1,456	13,920	20,27
	3	PL. 320/16	0,320	4	1,280	40,192	51,45
	4	JÄKL 120/120/4	6,500	1	6,500	13,920	90,48
	5	PL. 100/10	0,100	6	0,600	7,850	4,71
	6	PL. 120/4	0,120	2	0,240	3,768	0,91
	7	TRUBKA 51/2,6	3,300	1	3,300	3,100	10,23
HMOTNOST CELKEM						KG	195,74
HMOTNOST CELKEM (+3% NA SVARY)						KG	201,65
HMOTNOST CELKEM PRO 2 KS						KG	403,30

ŠROUB M16 + MATICE + PODLOŽKA = CELKEM KUSŮ 20x2=40

POZNÁMKA

- VŠECHNY SVARY JSOU NOSNÉ. ▴ NEBO ▽ PROVÁDĚT DLE TLOUŠTKY MATERIÁLU A ČSN EN.
- SVÁŘEČ SE STÁTNÍ ZKOUŠKOU.
- PŘEDVRTÁNÍ OTVORŮ PRO SPOJOVACÍ ŠROUBY PROVÁDĚT PŘED ŽÁROVÝM POZINKOVÁNÍM.
- U VŠECH SPOJŮ JÄKLŮ 120/120/4 (MIMO SPOJE S VKLÁDANOU TRUBKOU POL. Č.7) – (SB1, SB2; ZV1) POUŽÍVAT POD MATICE PODLOŽKY 50/50/8MM.
- U VŠECH VODOROVNÝCH PRVKŮ PROVÉST DOLE UPROSTŘED OTVOR Ø10MM PRO ODTOK VODY.
- U VŠECH SVISLÝCH A ŠIKMÝCH PRVKŮ PROVÉST NA KONCÍCH OTVOR Ø10MM PRO ODTOK VODY.
- POVRCHOVÁ ÚPRAVA OCELI A SPOJ. MATERIÁLU – ŽÁROVÝ POZINK.
- PO SMONTOVÁNÍ OC KONSTRUKCE JE NUTNO, DLE POTŘEBY, VYSPRAVIT NÁTĚREM PORUŠENÝ POZINK POVRCH.

OCEL S 235

TENTO VÝKRES NENAHRADZUJE DÍLENSKOU DOKUMENTACI !

STAVEBNĚ KONSTRUKČNÍ ČÁST

VED.PROJEKTU	ZODP.PROJEKTANT	SPOLUAUTOR	MÍSTO STAVBY	idea atelier SPOL.S R.O. INVESTICE · DESIGN · ARCHITEKTURA UL.STRMÁ 12 709 00 OSTRAVA	
ING.ARCH.H.KOVÁŘOVÁ			IVC NOŠOVICE		
ZODP.PROJ.SPEC.	PROJEKTANT	KONTROLOVAL	INVESTOR		
ING.R.KULHÁNEK	M.STALMACHOVÁ	ING.I.HOLINKA	HZS-MSK		
IVC NOŠOVICE – SPORTOVIŠTĚ II.ETAPA				FORMÁT	4xA4
UCHYCNÍ SÍŤ UCH				DATUM	SRPEN 2013
				STUPEŇ P.D.	DZS
				Z.ČÍSLO	36–8/13
				MĚŘÍTKO	ČÍSLO VÝKRESU
				1: 25	213