



POHLED – STĚNA BOČNÍ – KS 2

M.: 1:20

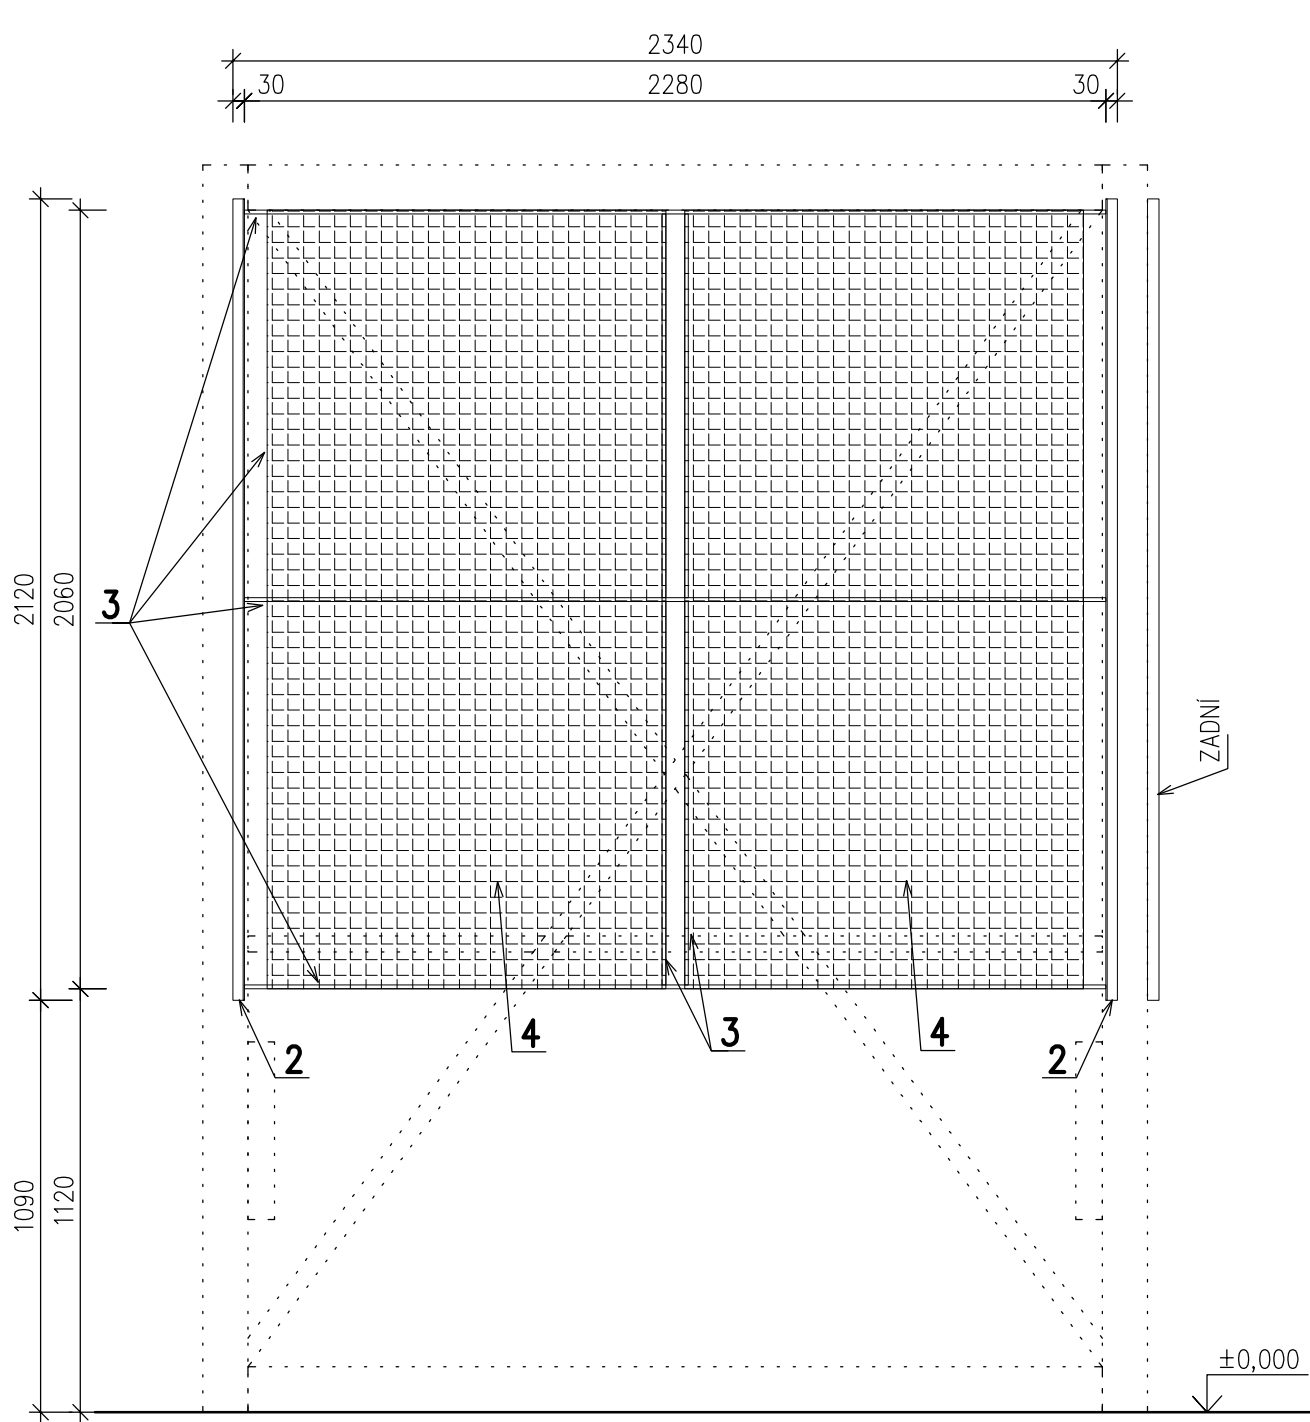

POHLED – STĚNA ZADNÍ – KS 1

M.: 1:20

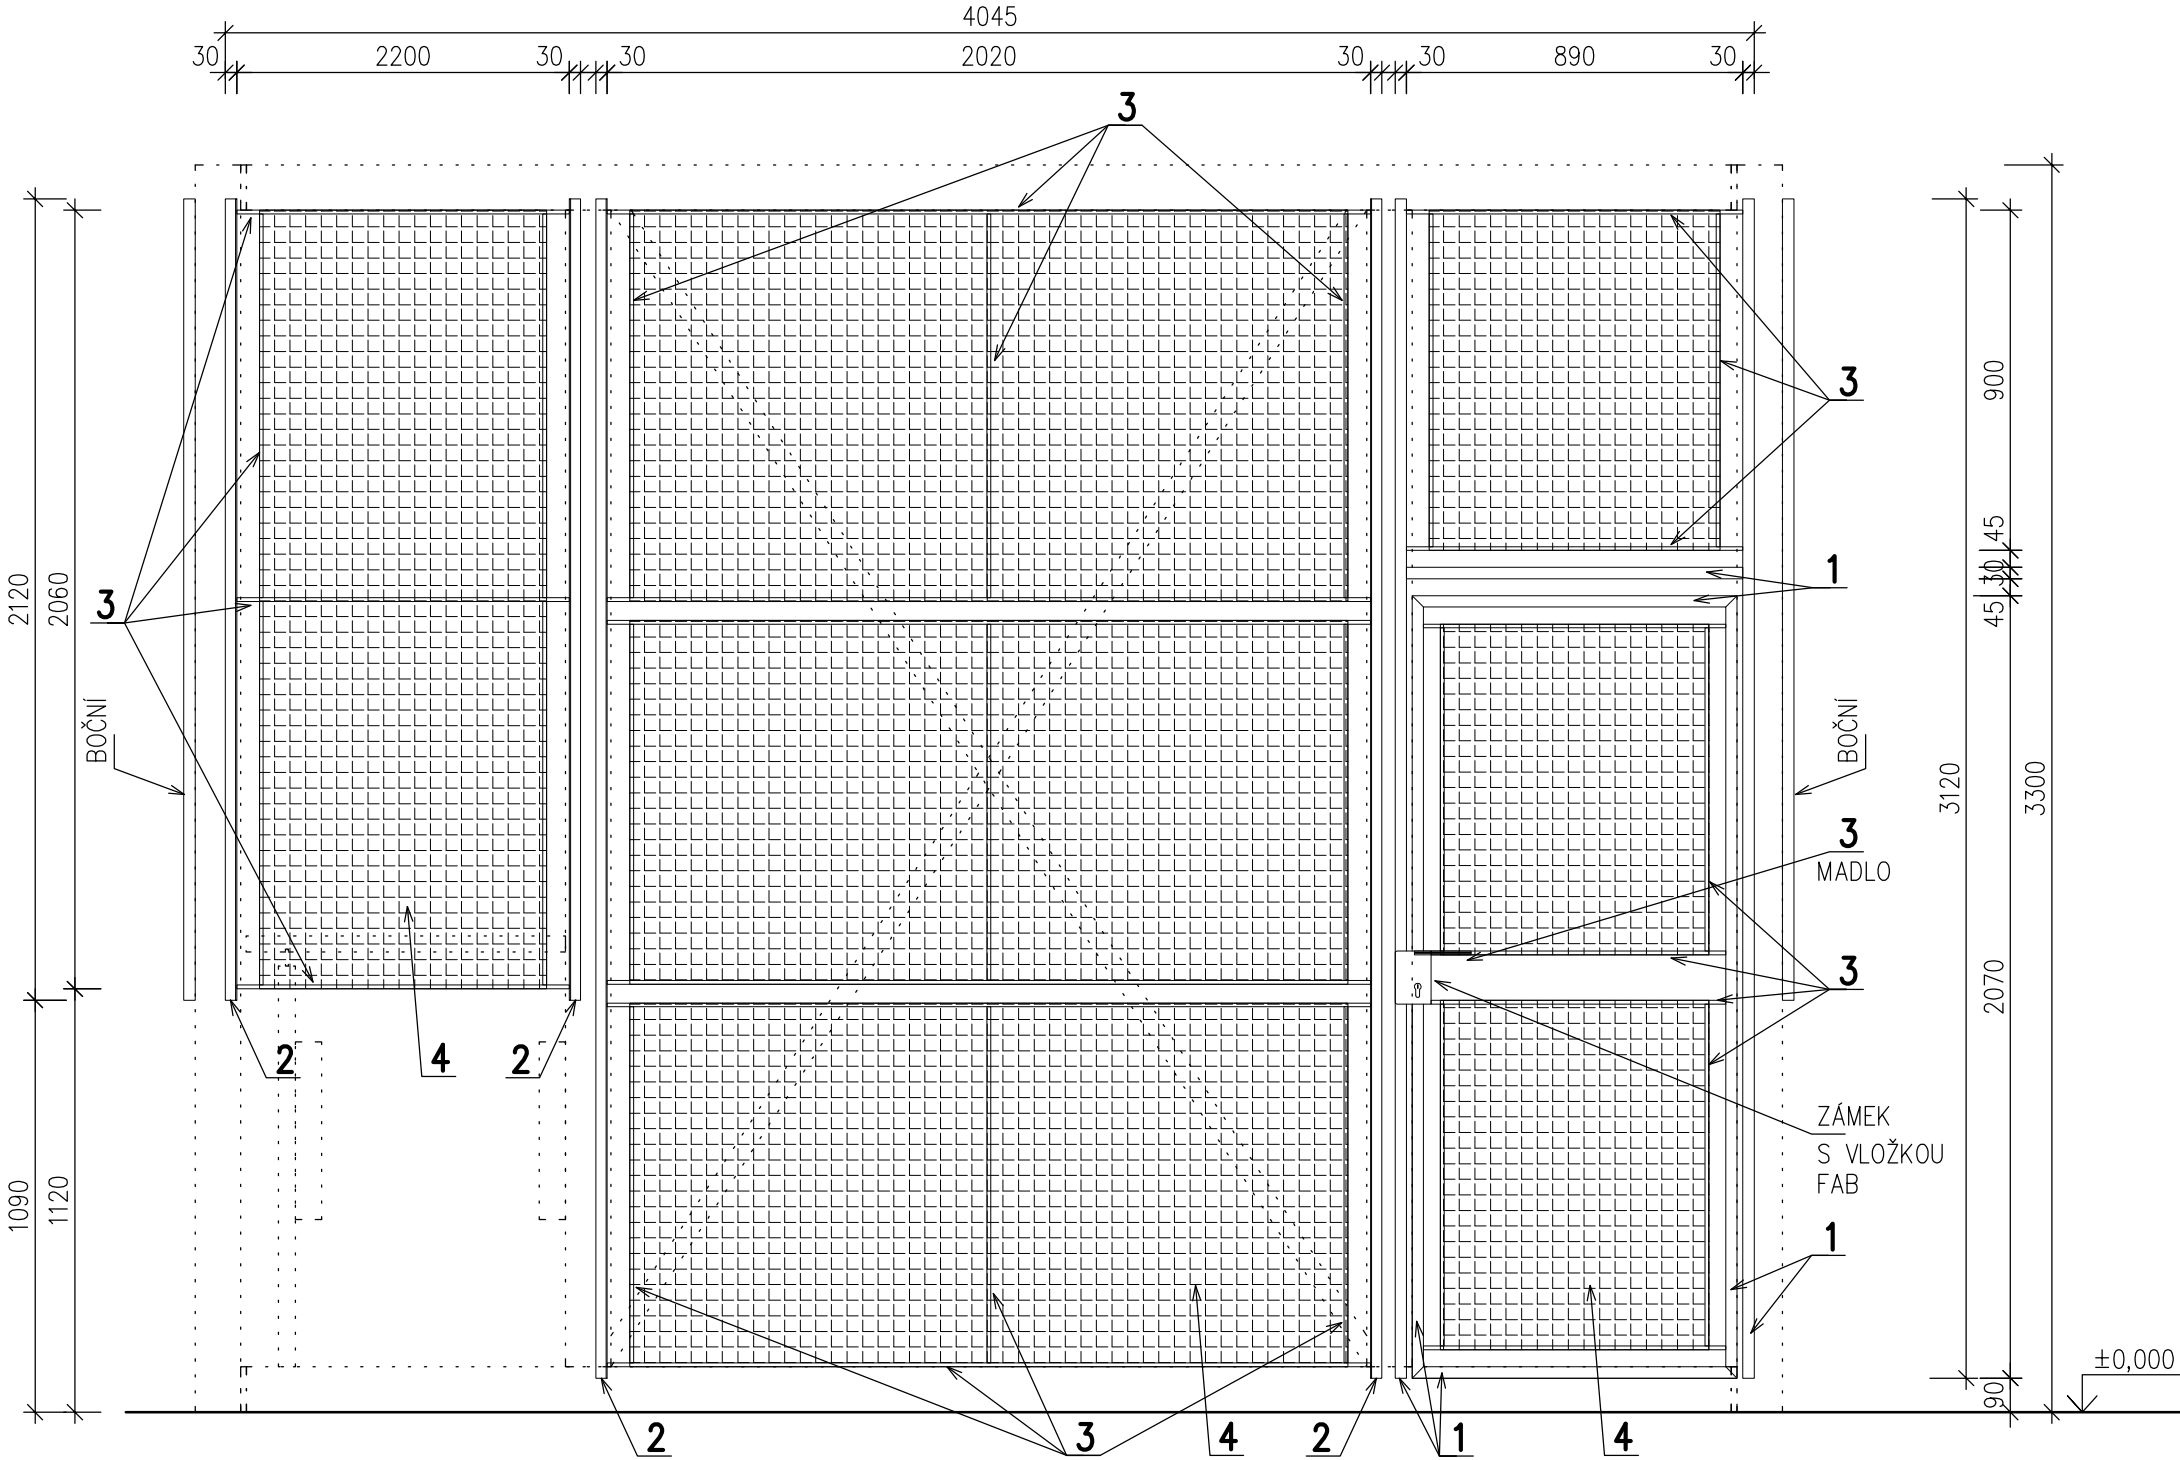

POZNÁMKA

- VŠECHNY SVARY JSOU NOSNÉ. Δ NEBO √ PROVÁDĚT DLE TLOUŠTKY MATERIÁLU A ČSN EN.
- SVÁŘEČ SE STÁTNÍ ZKOUŠKOU.
- MONTÁŽ – SAMOŘEZNÉ ŠROUBY DO OCELOVÉ KONSTRUKCE
- POVRCHOVÁ ÚPRAVA OCELI A SPOJ. MATERIÁLU – ŽÁROVÝ POZINK.
- PO SMONTOVÁNÍ OC KONSTRUKCE JE NUTNO, DLE POTŘEBY, VYSPRAVIT NÁTĚREM PORUŠENÝ POZINK POVRCH.

OCEL S 235

VÝPIS OCELI

POL.	POPIS	DĚLKA M	KS	DĚLKA CELKEM M	KG/M'	HMOTNOST CELKEM KG
1	JÄKL 30/30/2,5	–	–	13,300	2,100	27,93
2	L 30/30/3	–	–	19,200	1,360	26,12
3	ø10	–	–	66,300	0,617	40,91
HMOTNOST CELKEM					KG	94,96
HMOTNOST CELKEM (+3% NA SVARY)					KG	97,80

4 PLETIVO = 19,50M2

TENTO VÝKRES NENAHRAZUJE DÍLENSKOU DOKUMENTACI !

STAVEBNĚ KONSTRUKČNÍ ČÁST

VED.PROJEKTU	ZODP.PROJEKTANT	SPOLUAUTOR	MÍSTO STAVBY	idea ateliér SPOL.S R.O. INVESTICE · DESIGN · ARCHITEKTURA UL.STRMÁ 12 709 00 OSTRAVA
ING.ARCH.H.KOVÁŘOVÁ			IVC NOŠOVICE	
ZODP.PROJ.SPEC.	PROJEKTANT	KONTROLOVAL	INVESTOR	
ING.R.KULHÁNEK	M.STALMACHOVÁ	ING.I.HOLINKA	HZS-MSK	
IVC NOŠOVICE – SPORTOVIŠTĚ II.ETAPA				FORMÁT 6xA4
OCHRANA PROTI VSTUPU				DATUM SRPEN 2013
				STUPEŇ P.D. DZS
				Z.ČÍSLO 36-8/13
				MĚŘITKO 1: 20
				ČÍSLO VÝKRESU 219