



STĚNA BOČNÍ
POHLED

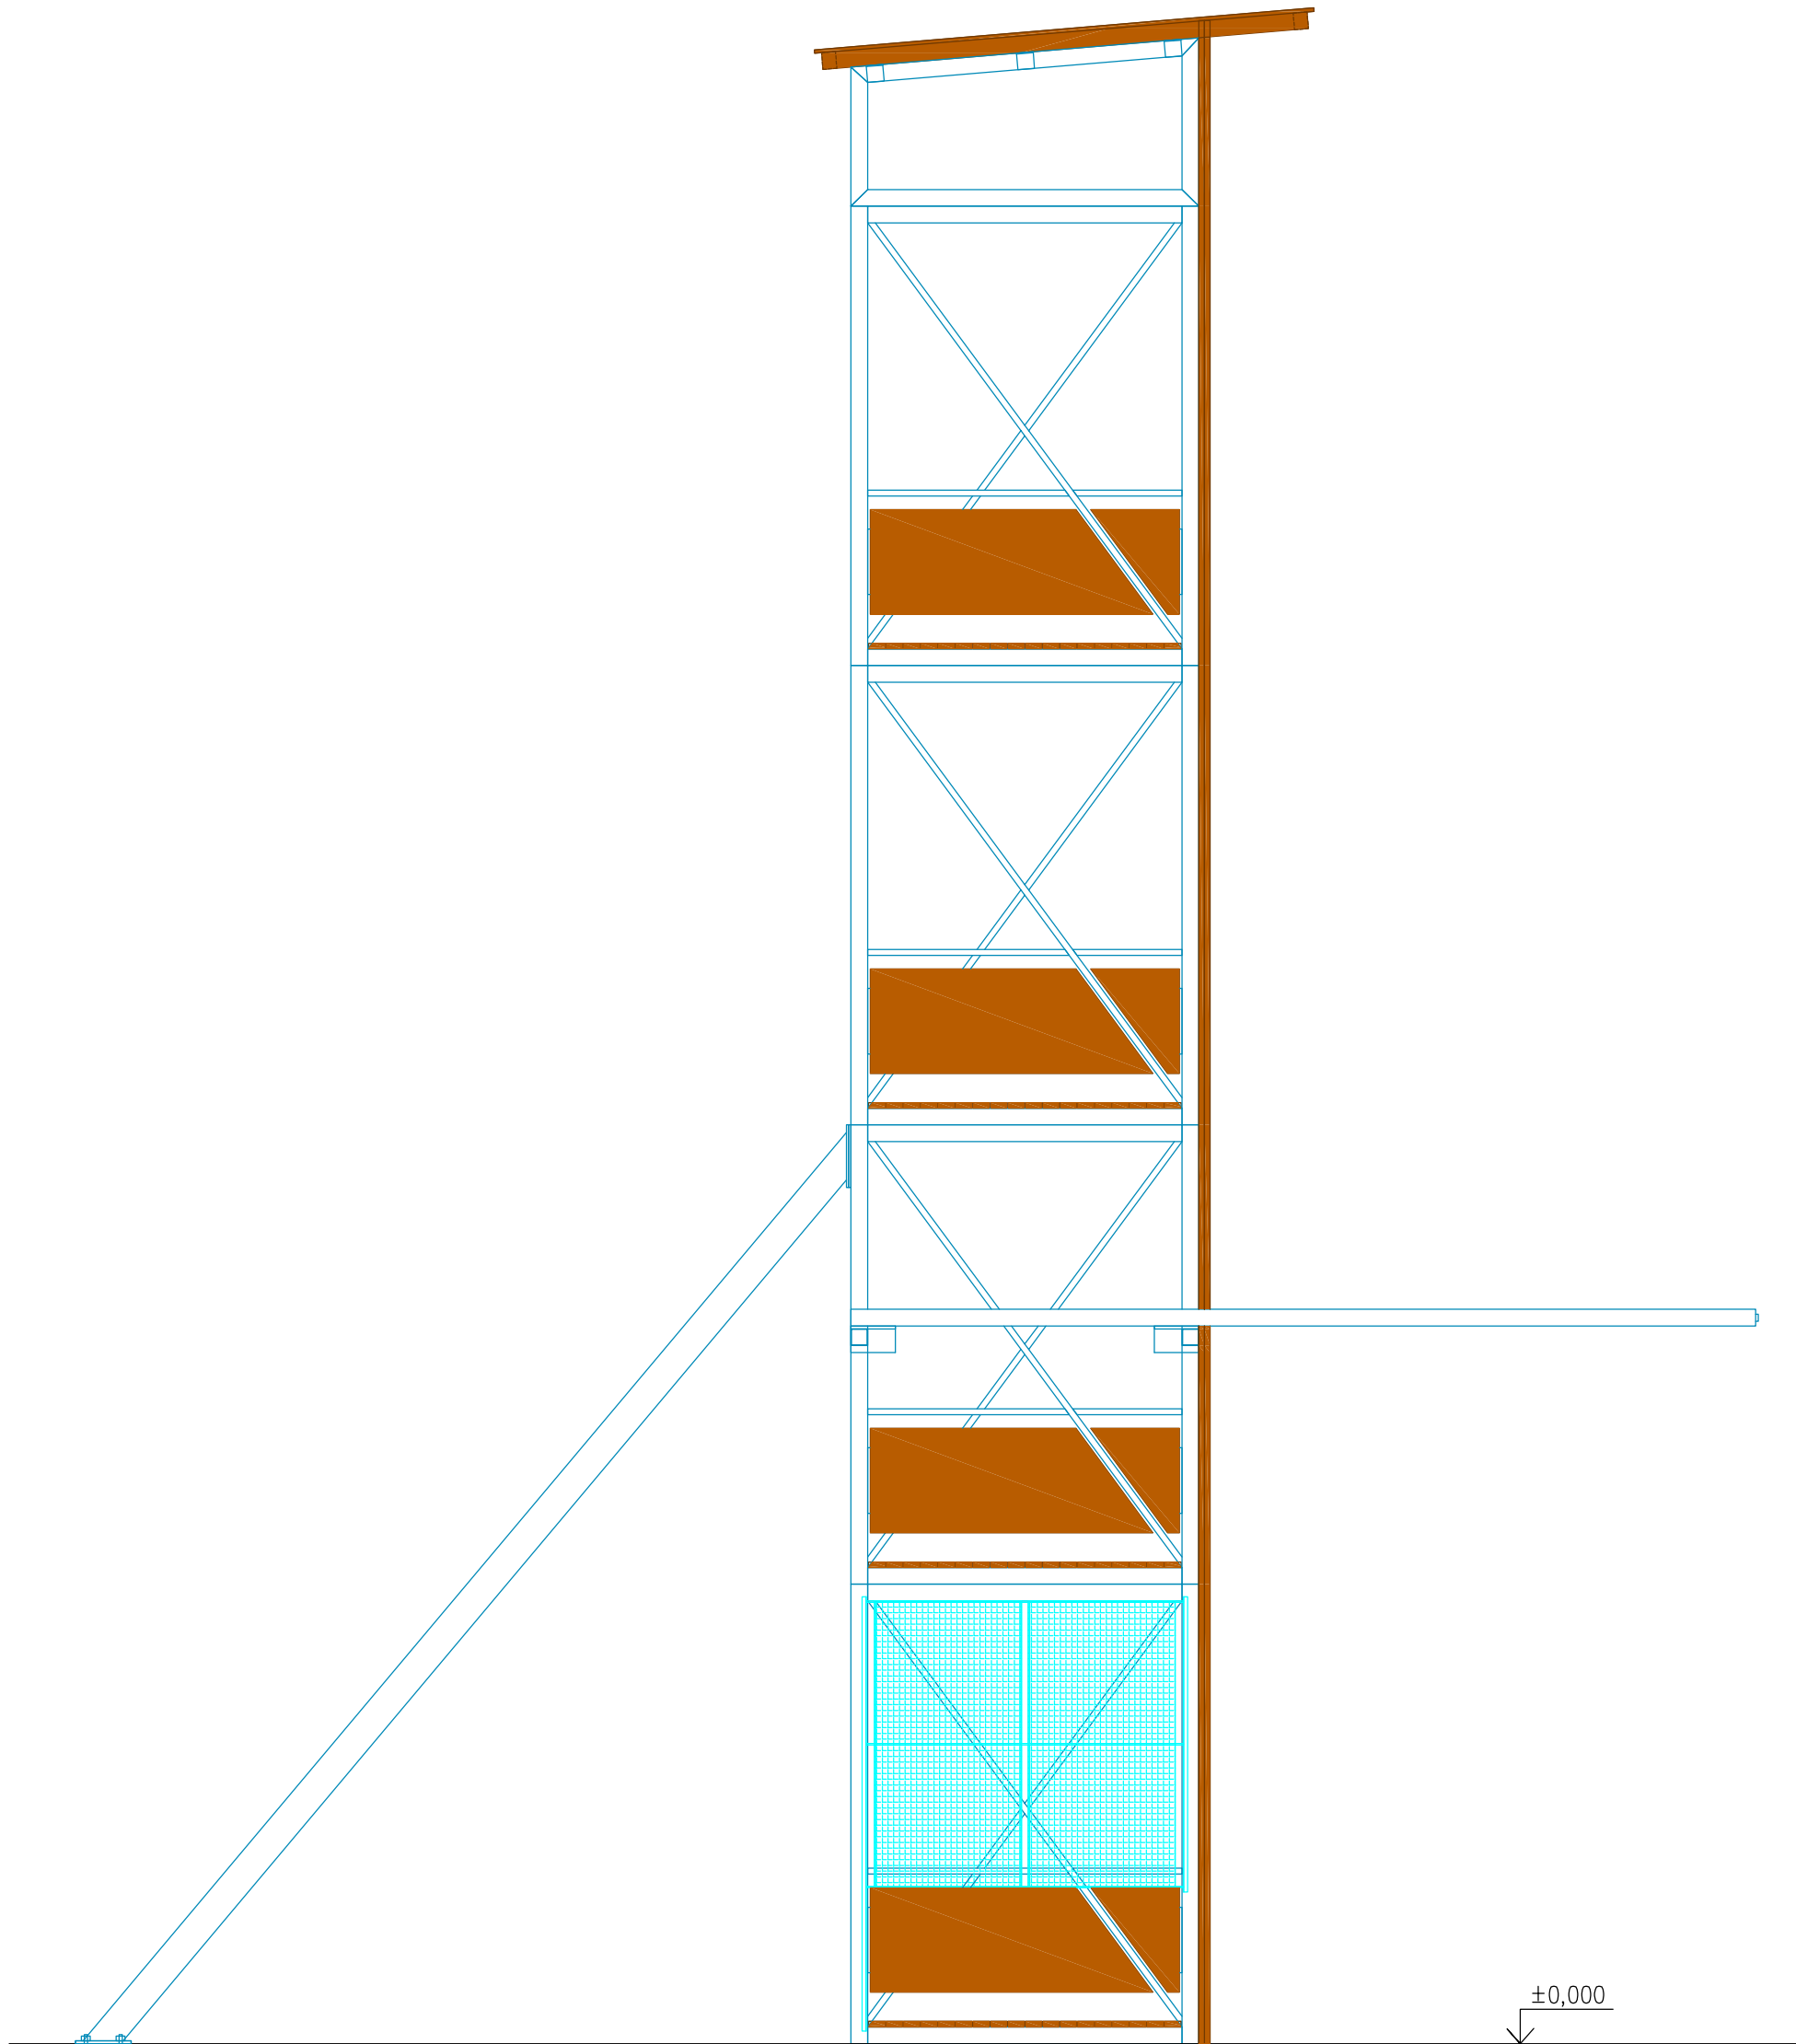

STĚNA BOČNÍ
POHLED

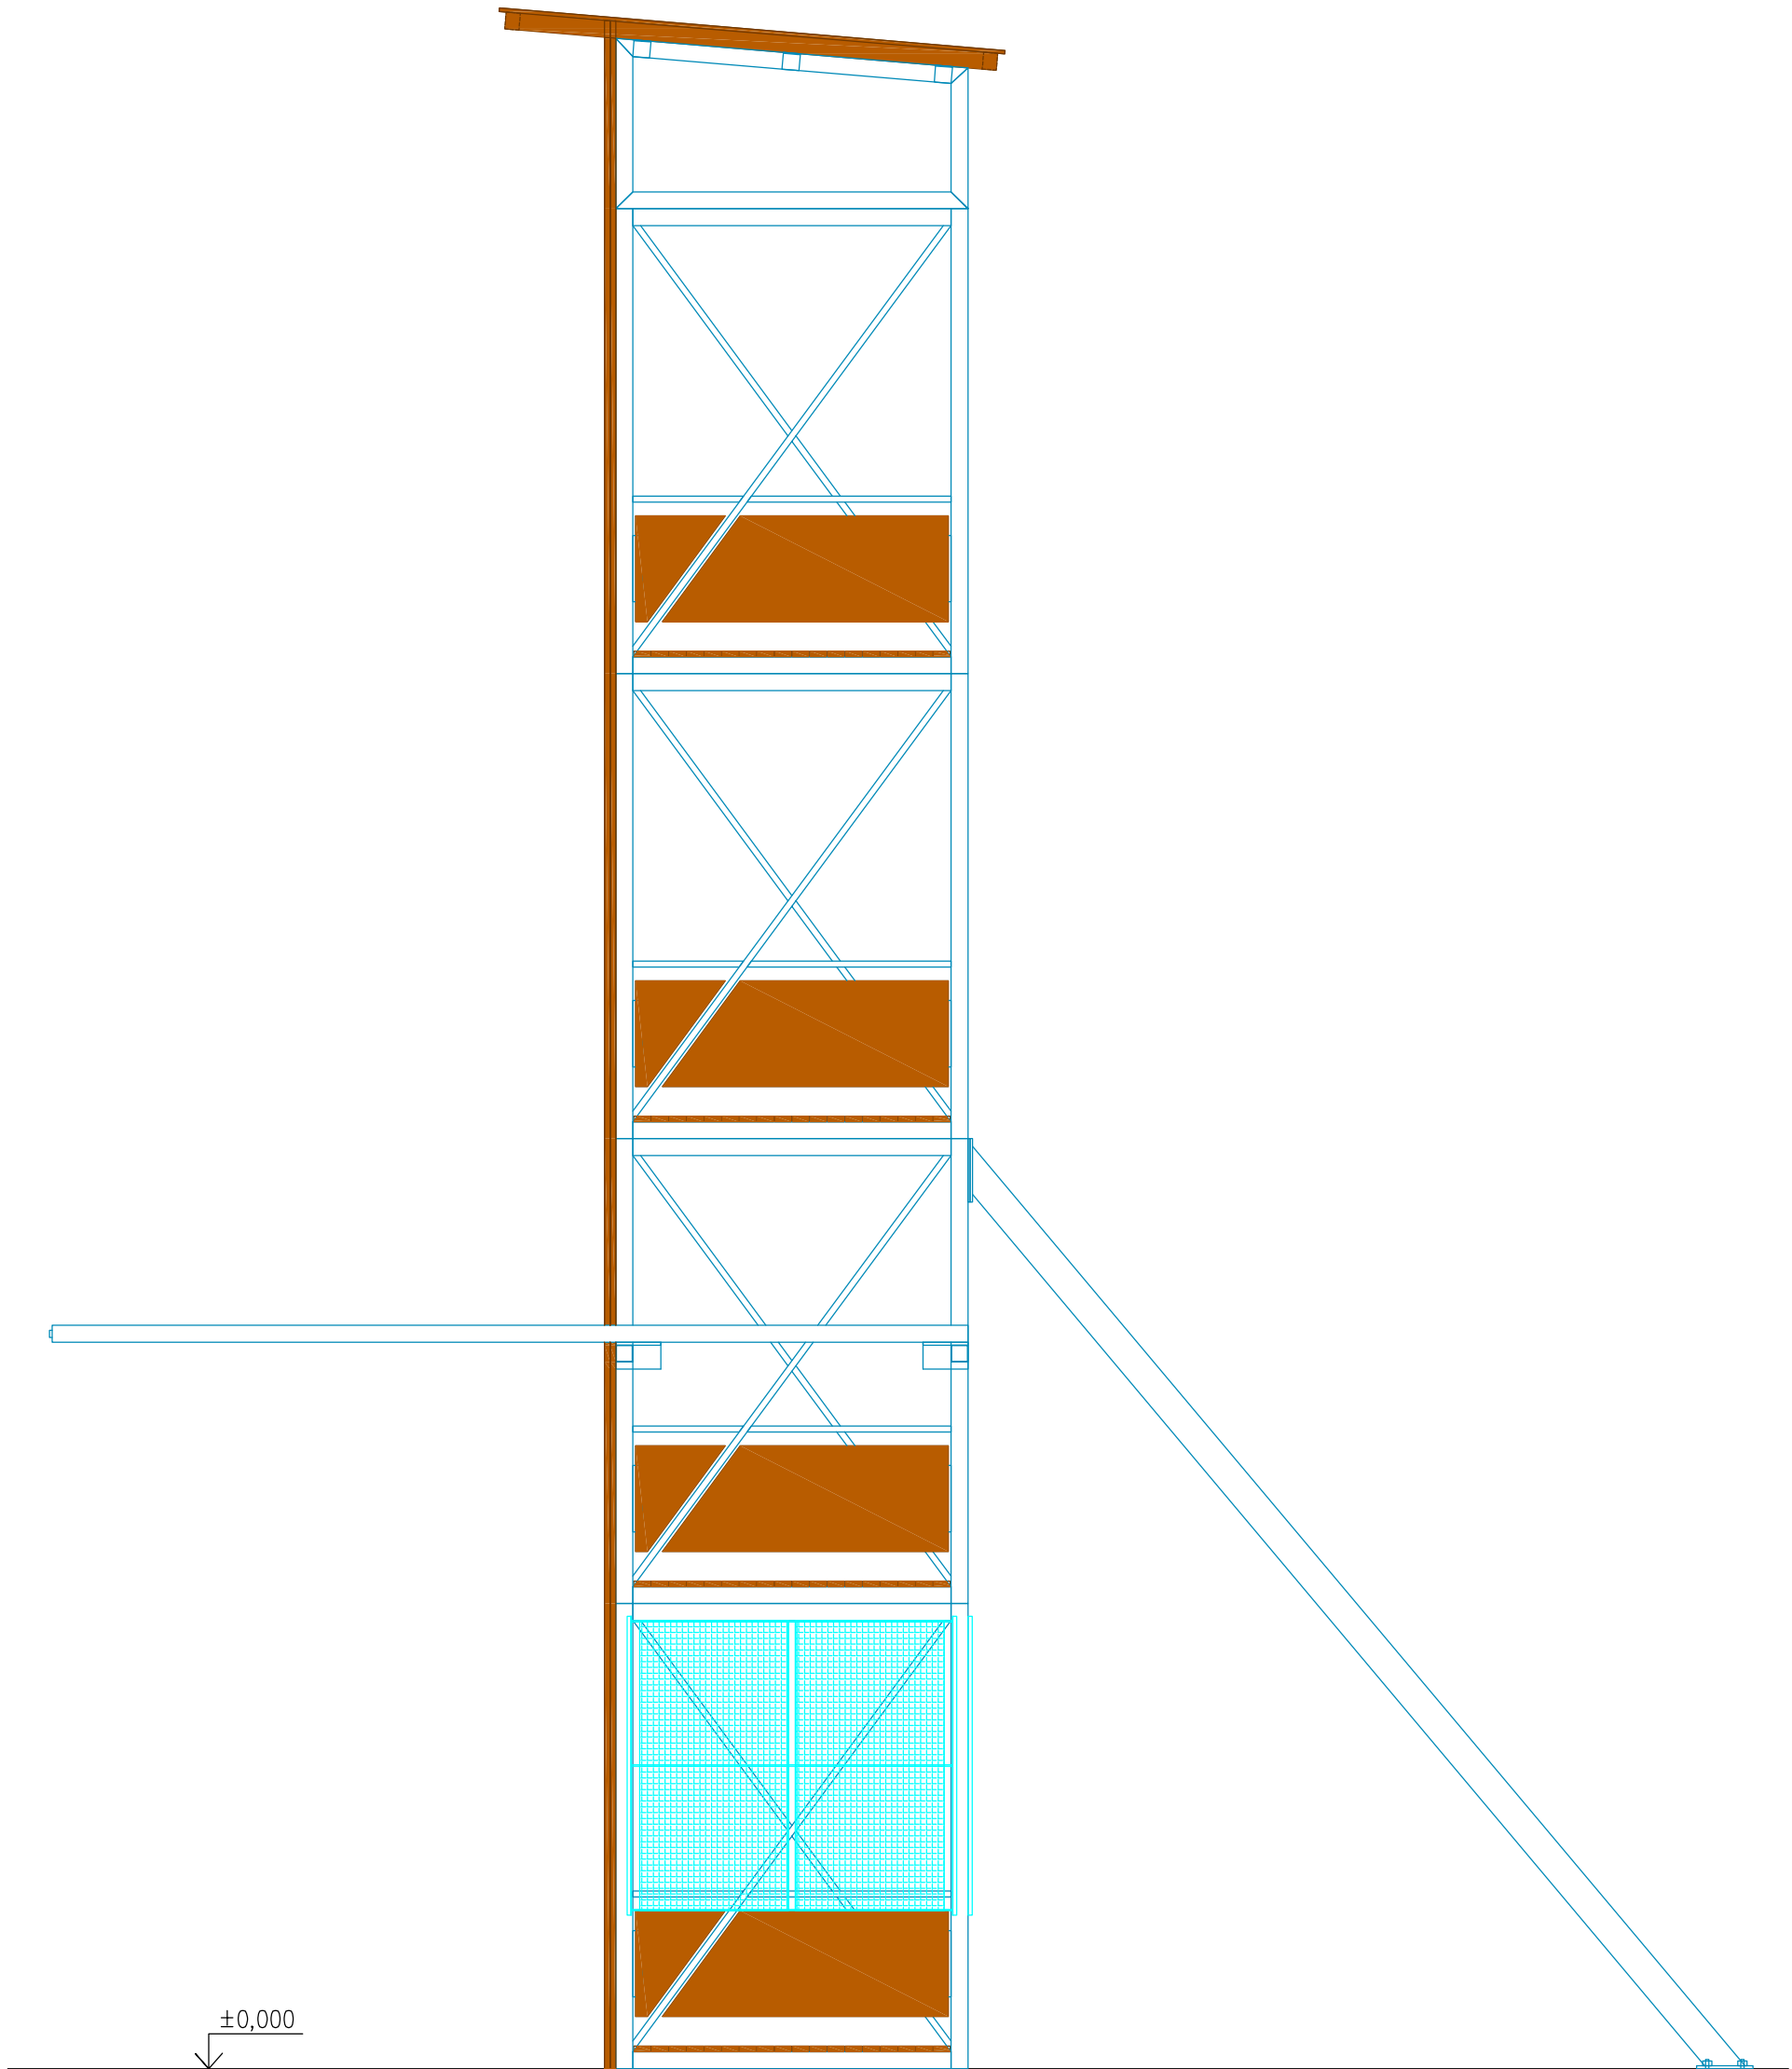

STAVEBNĚ KONSTRUKČNÍ ČÁST

VED.PROJEKTU	ZODP.PROJEKTANT	SPOLUAUTOR	MÍSTO STAVBY	idea atel<i>ier</i> SPOL.S R.O. INVESTICE · DESIGN · ARCHITEKTURA UL.STRMÁ 12 709 00 OSTRAVA	
ING.ARCH.M.KOVÁŘOVÁ			IVC NOŠOVICE		
ZODP.PROJ.SPEC.	PROJEKTANT	KONTROLOVAL	INVESTOR		
ING.R.KŮRHÁNEK	M.STALMACHOVÁ	ING.I.HOLINKA	HZS-MSK		
<i>M.Kovářov</i> <i>M.Stalmachov</i> <i>I.Holink</i>				FORMÁT	8x44
IVC NOŠOVICE – SPORTOVIŠTĚ II.ETAPA				DATUM	SRPEN 2013
				STUPEŇ P.D.	DZS
				Z.ČÍSLO	36-8/13
POHLED STĚNY BOČNÍ				MĚŘÍTKO	ČÍSLO VÝKRESU
				1: 50	218