



STĚNA PŘEDNÍ
POHLED

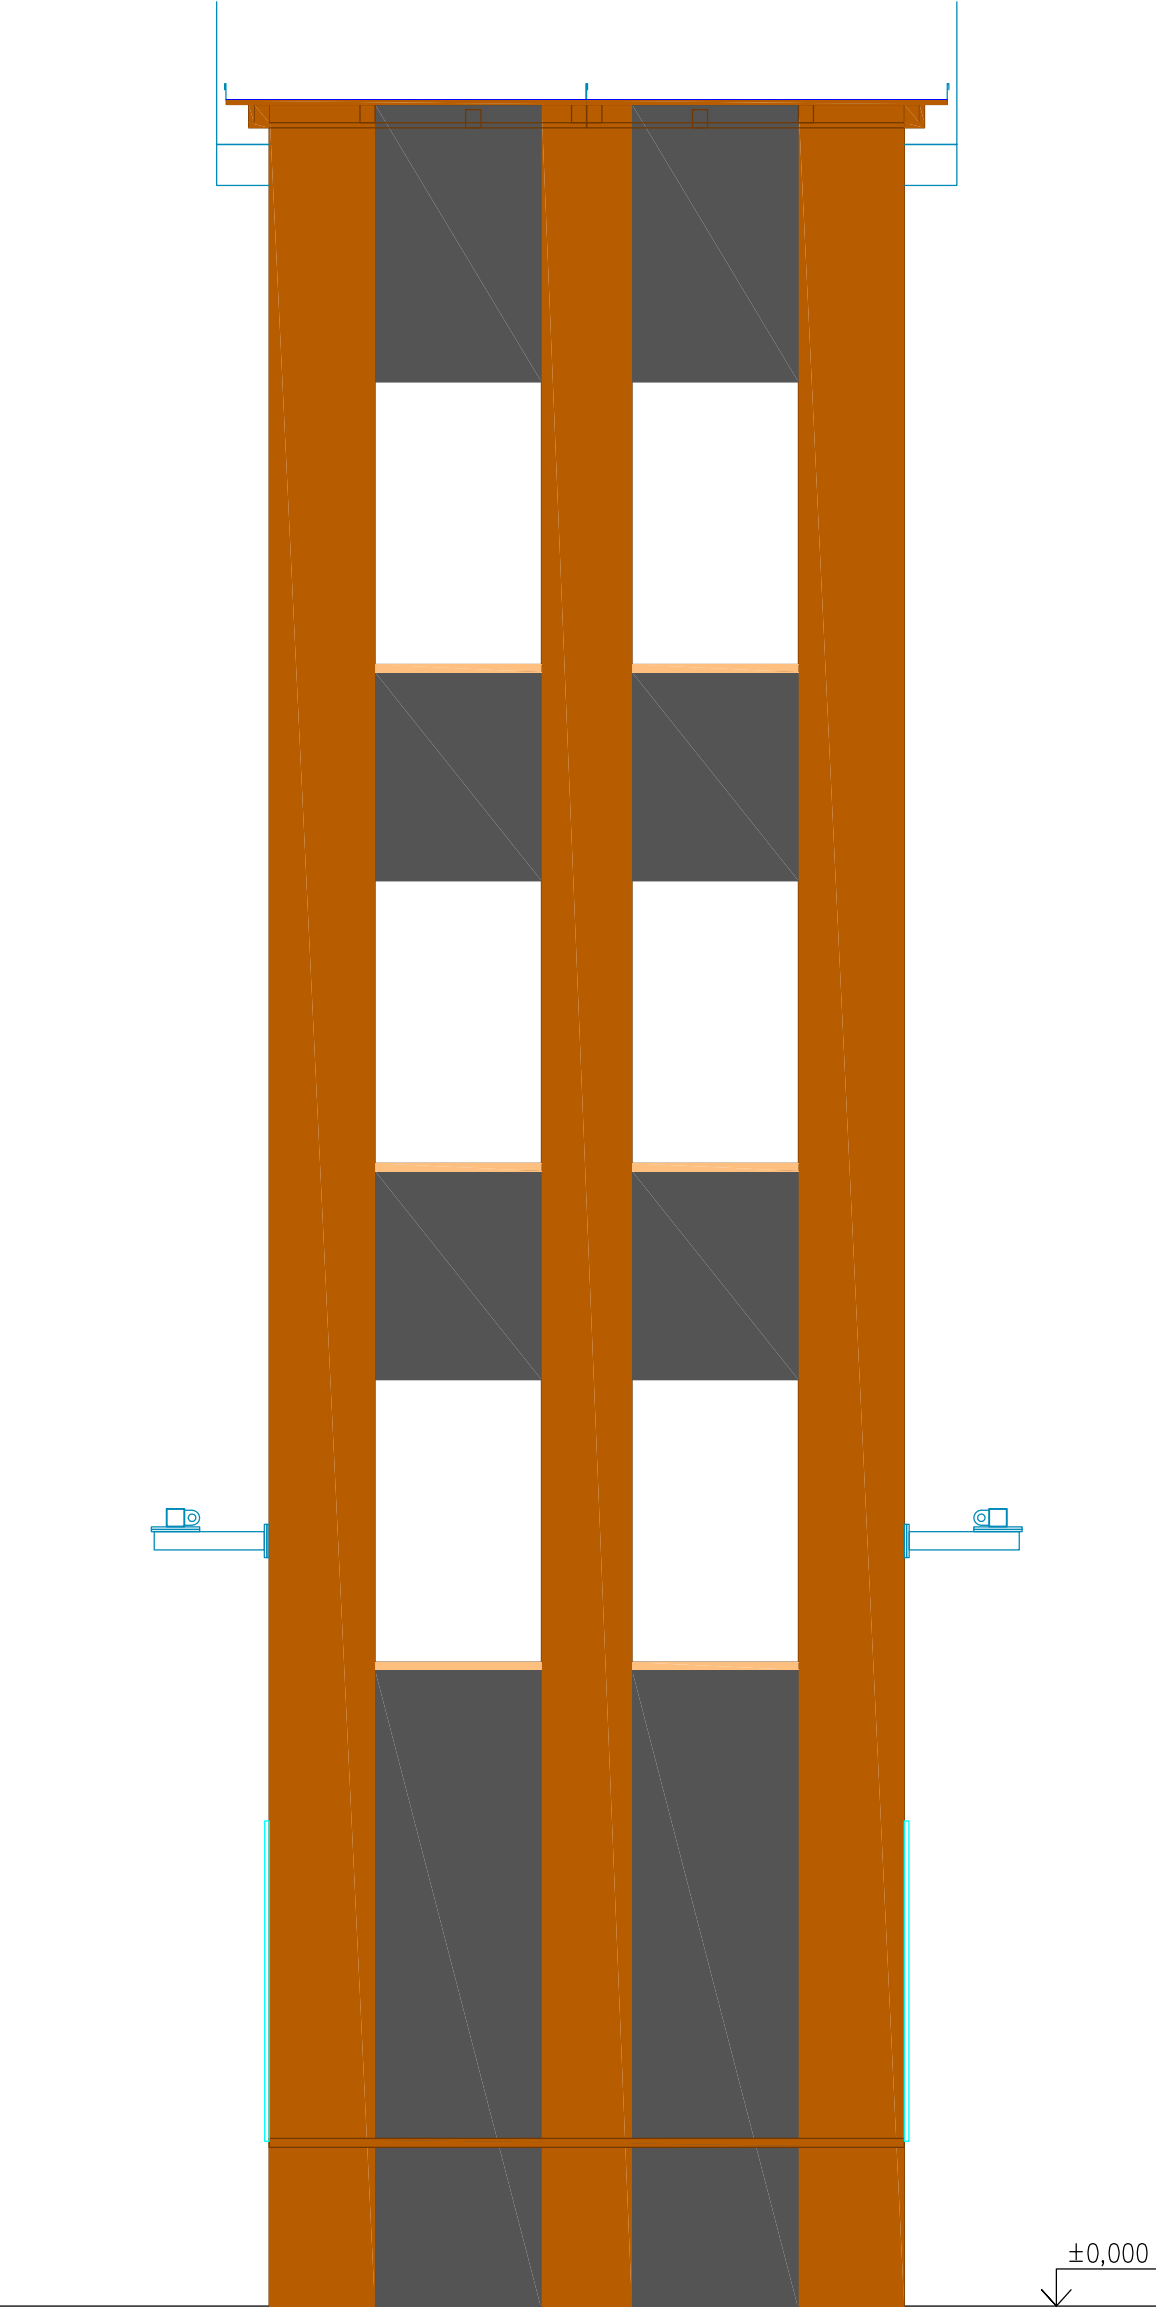

STĚNA ZADNÍ
POHLED

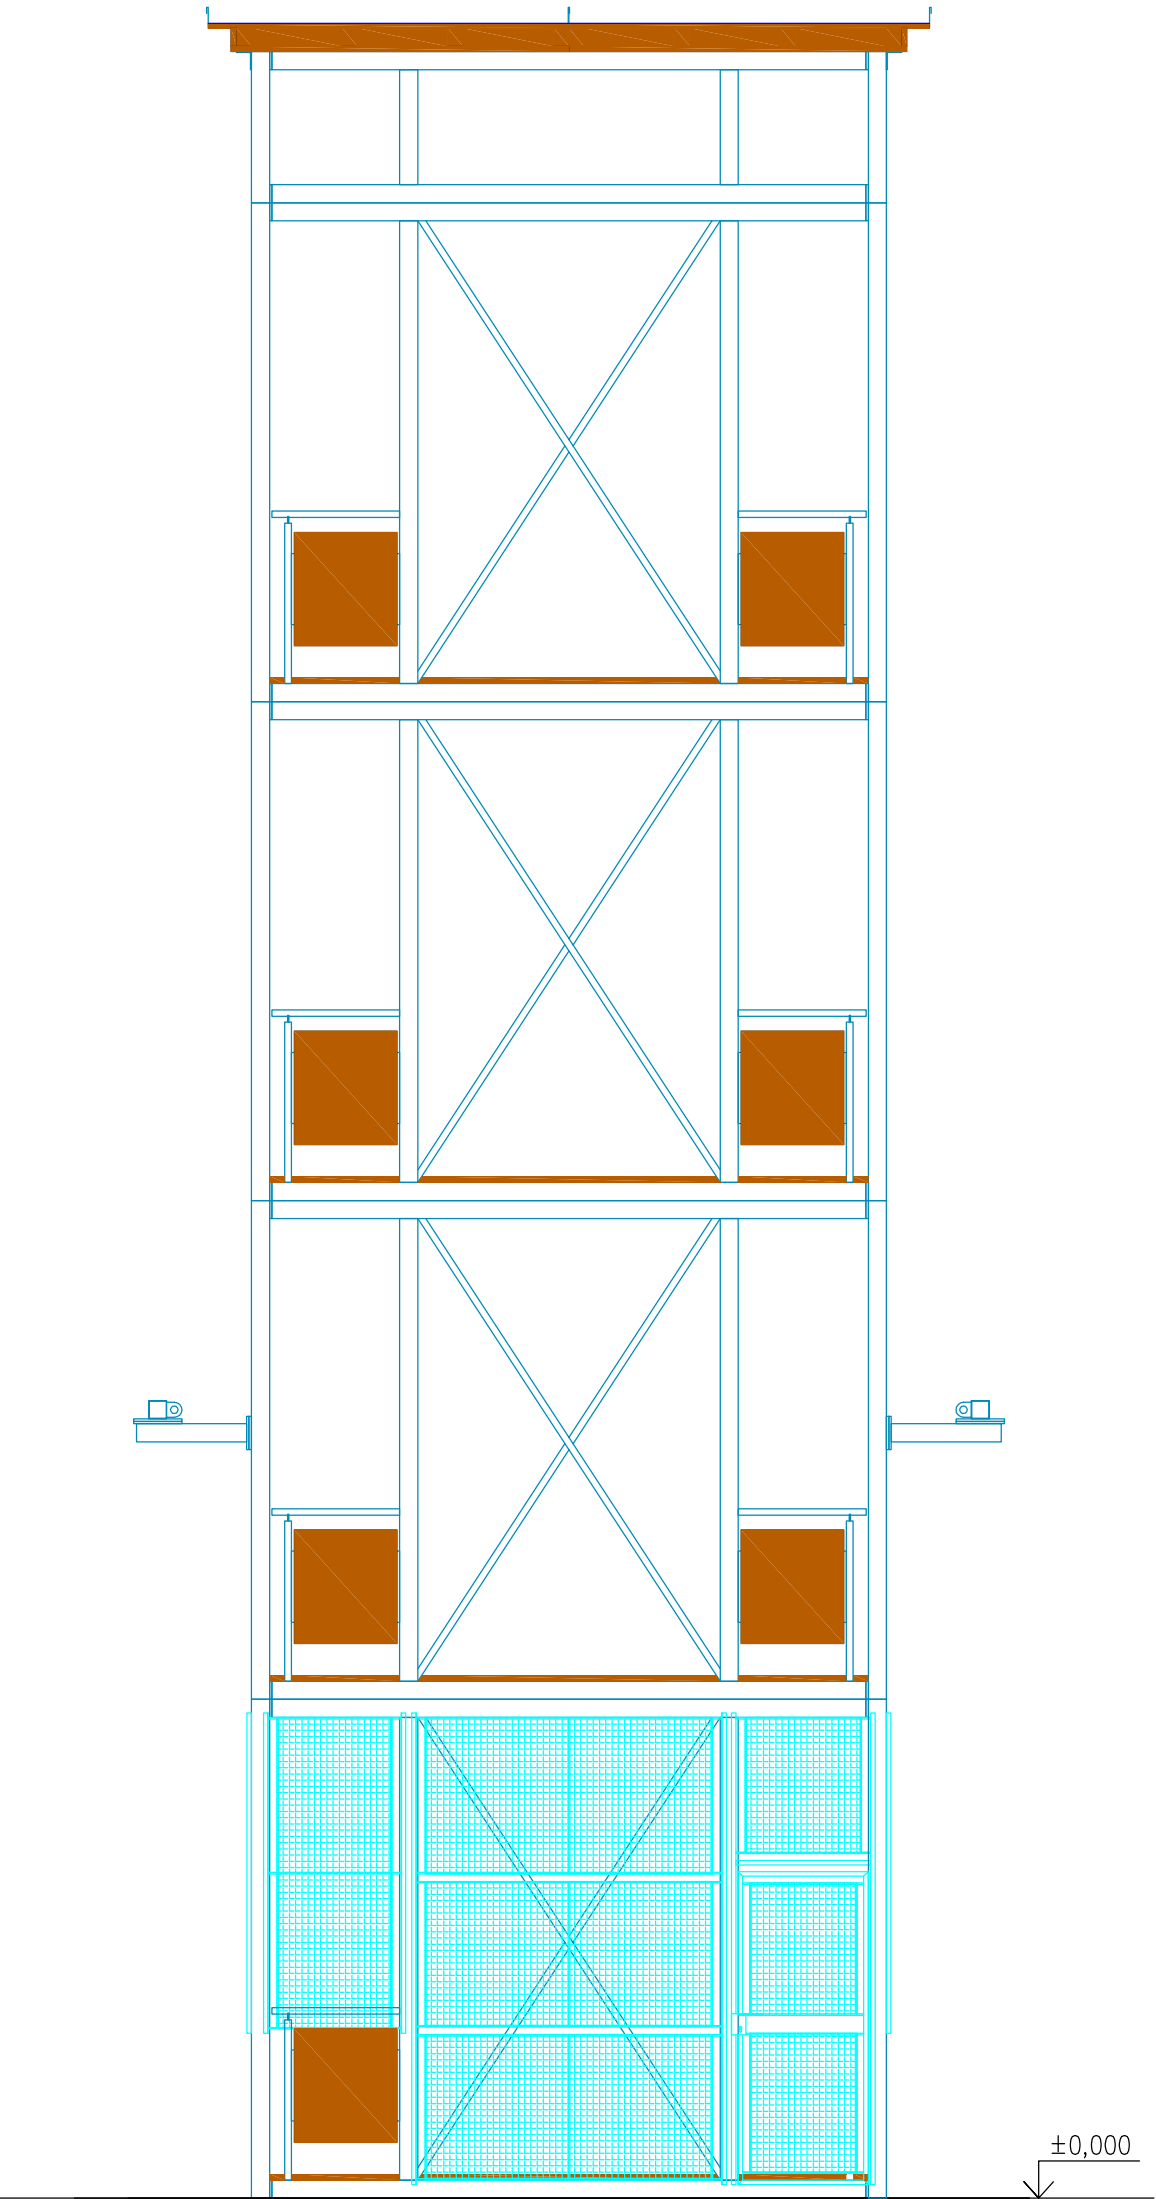

STAVEBNĚ KONSTRUKČNÍ ČÁST

VED.PROJEKTU	ZODP.PROJEKTANT	SPOLUAUTOR	MÍSTO STAVBY	idea atelier SPOL.S R.O. INVESTICE · DESIGN · ARCHITEKTURA UL.STRMÁ 12 709 00 OSTRAVA	
ING.ARCH.H.KOVÁŘOVÁ			IVC NOŠOVICE		
ZODP.PROJ.SPEC.	PROJEKTANT	KONTROLOVAL	INVESTOR		
ING.R.KULHÁNEK	M.STALMACHOVÁ	ING.I.HOLINKA	HZS-MSK	FORMÁT	6xA4
IVC NOŠOVICE – SPORTOVIŠTĚ II.ETAPA				DATUM	SRPEN 2013
				STUPĚŇ P.D.	0ZS
				Z.ČÍSLO	36-8/13
POHLED STĚNA PŘEDNÍ, STĚNA ZADNÍ				MĚŘÍTKO	ČÍSLO VÝKRESU
				1: 50	217