



POHLED '3'

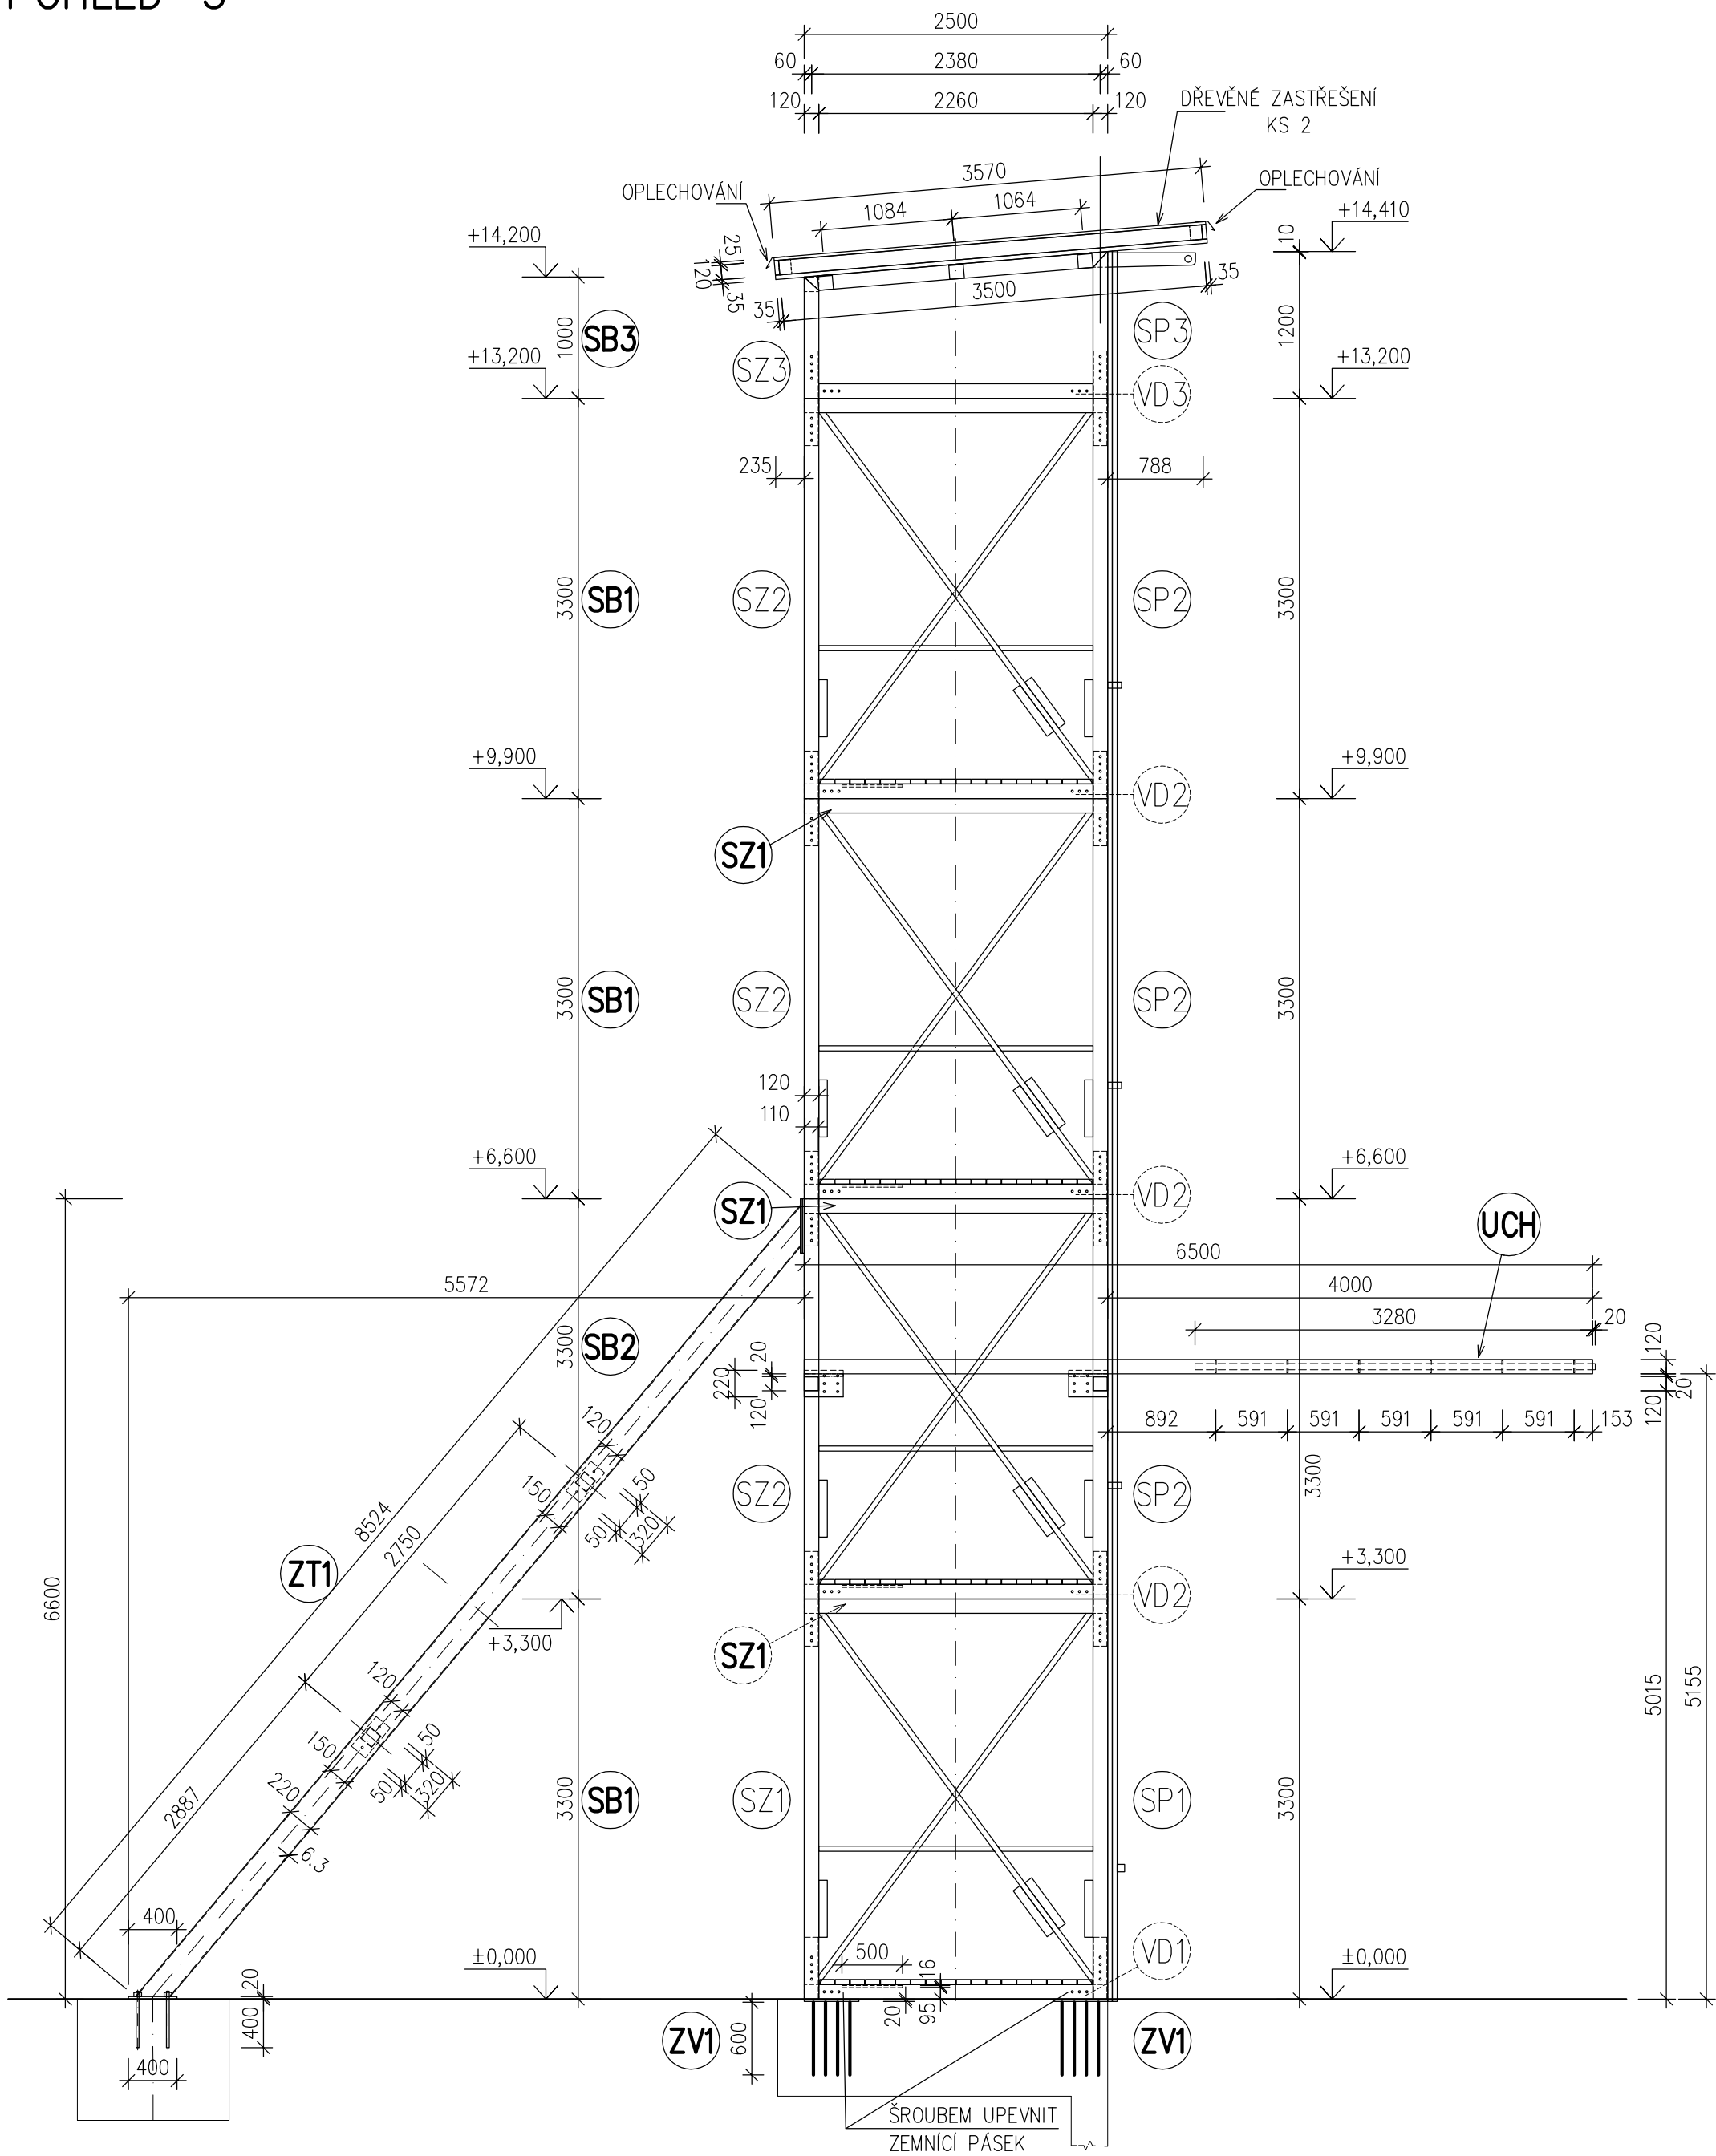

POHLED '4'

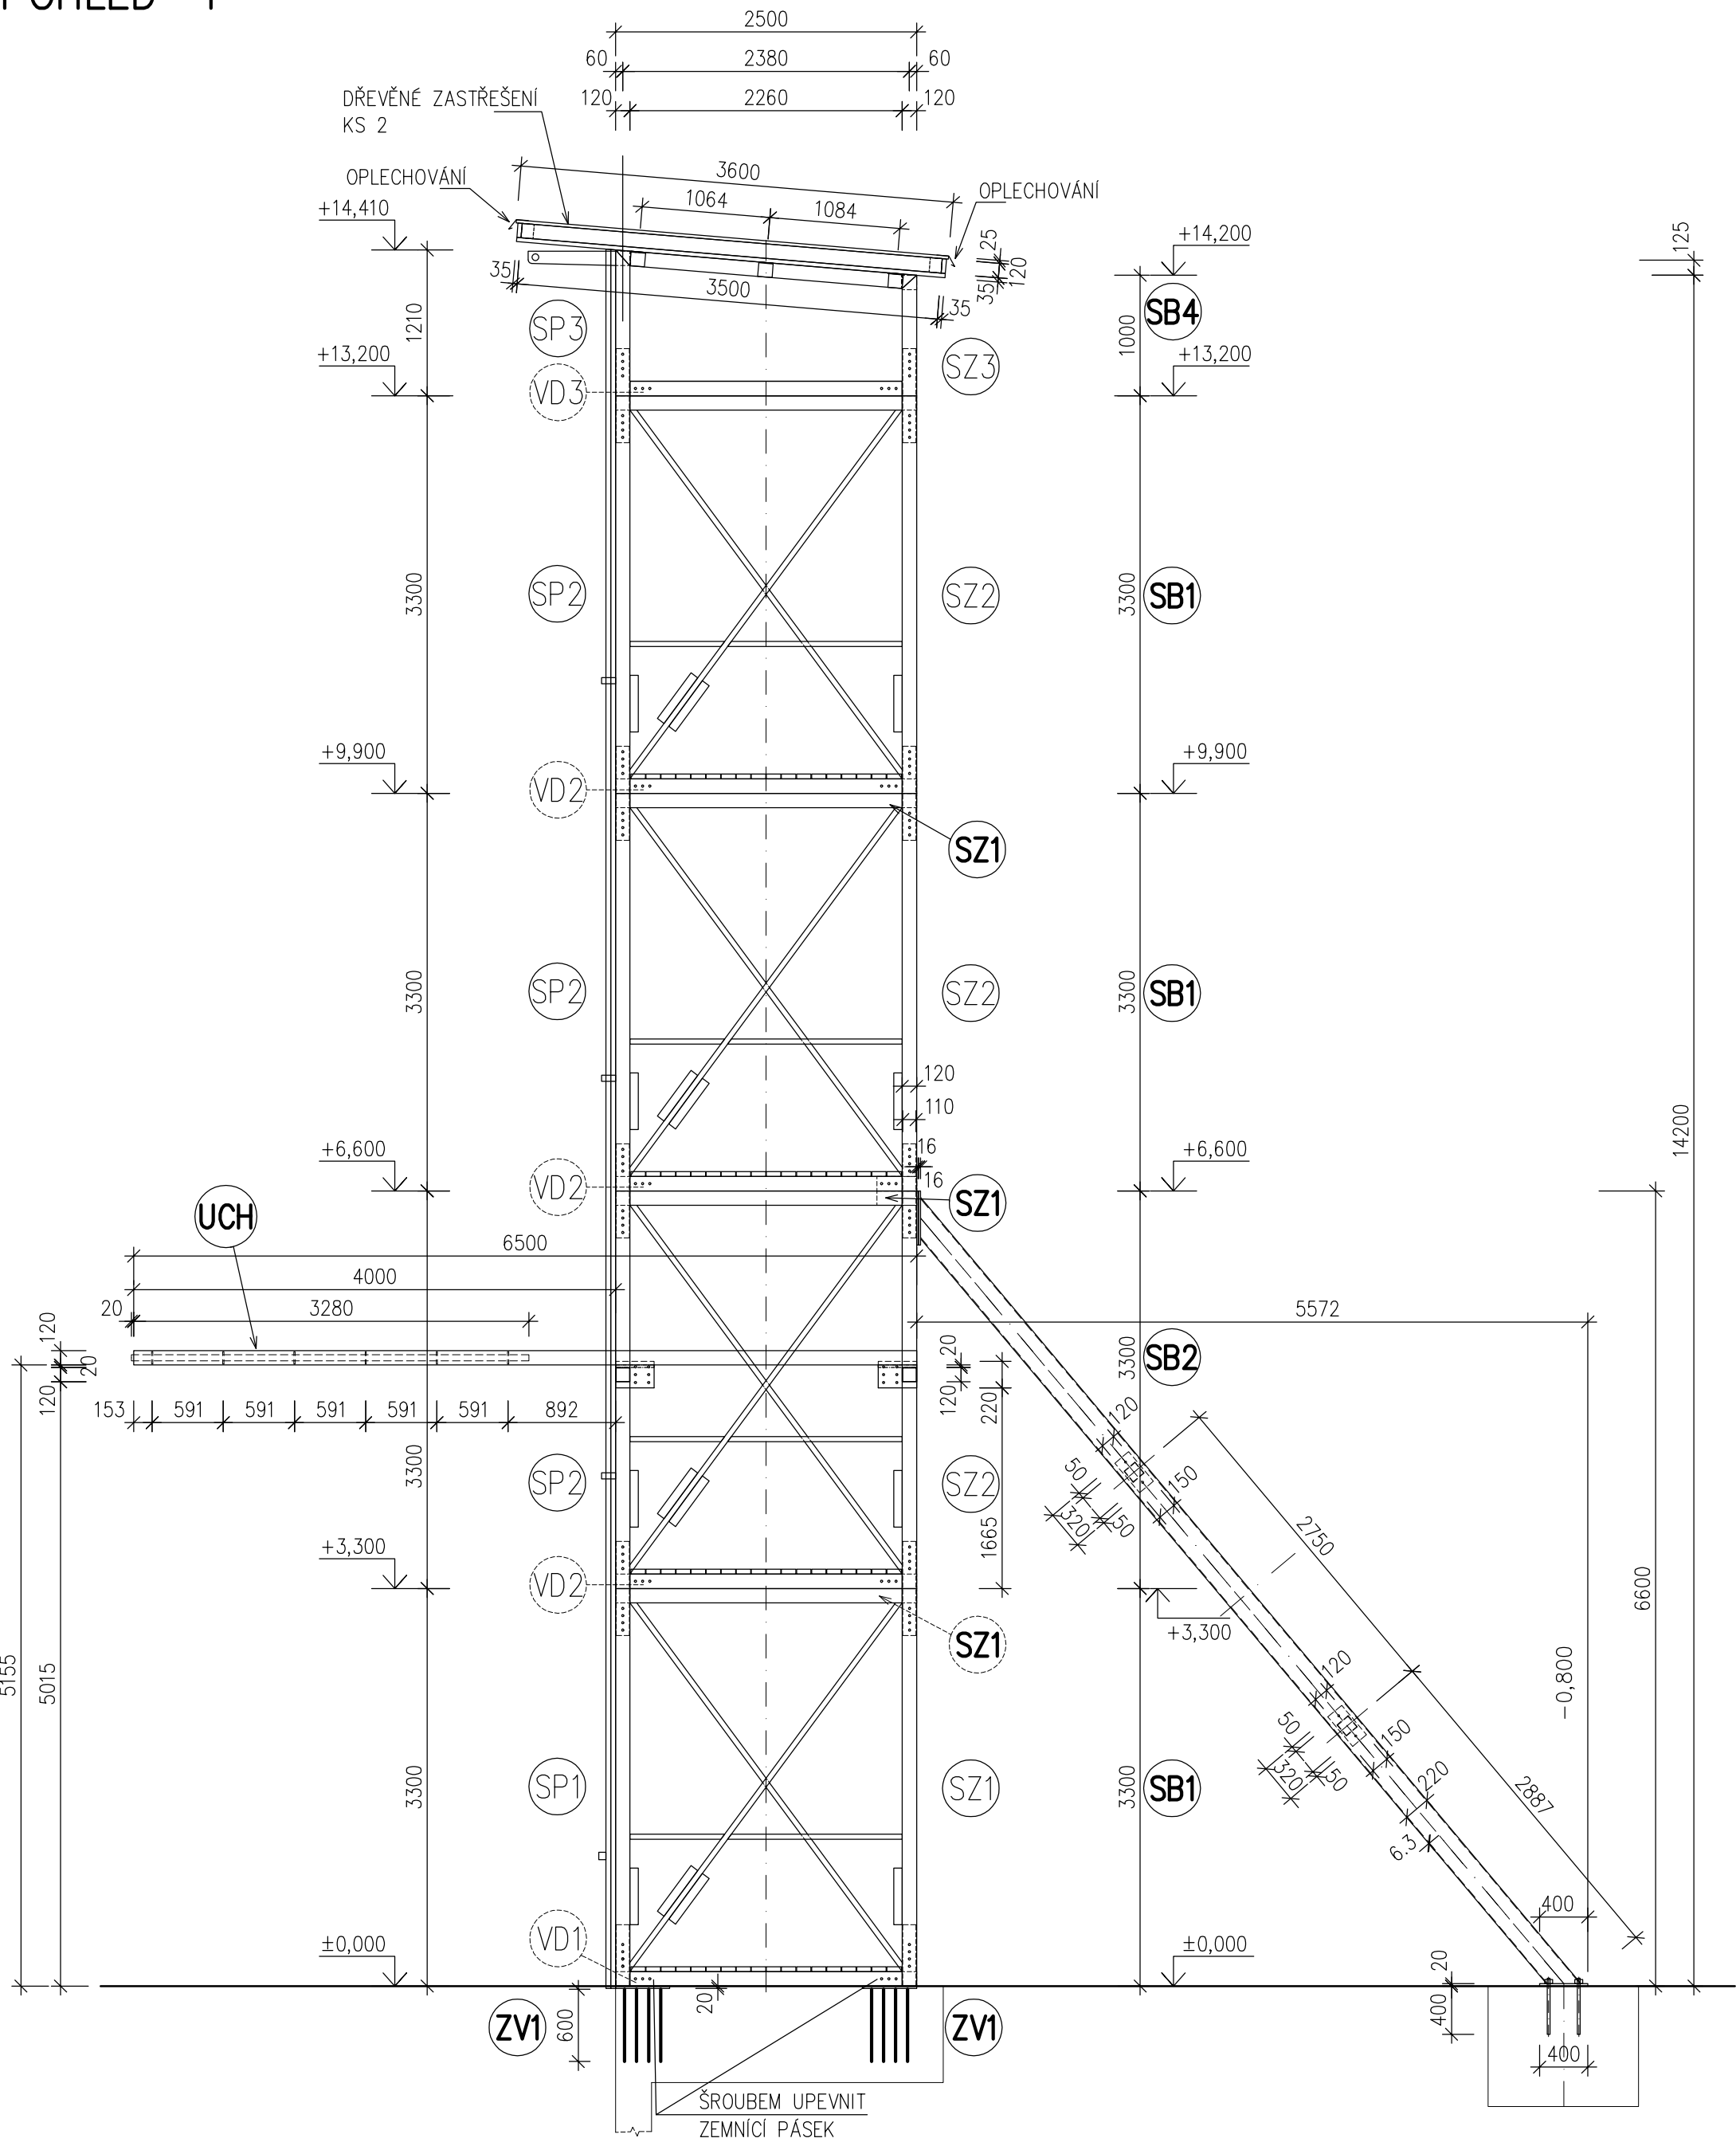

POZNÁMKA

- VŠECHNY SVARY JSOU NOSNÉ. Δ NEBO V PROVÁDĚT DLE TLOUŠŤKY MATERIÁLU A ČSN EN.
- SVÁŘEČ SE STÁTNÍ ZKOUŠKOU.
- PŘEDVRTÁNÍ OTVORŮ PRO SPOJOVACÍ ŠROUBY PROVÁDĚT PŘED ŽÁROVÝM POZINKOVÁNÍM.
- U VŠECH SPOJŮ JÁKLŮ 120/120/4 (MIMO SPOJE S VKLÁDANOU TRUBKOU POL. Č.7) – (SB1, SB2; ZV1) POUŽÍVAT POD MATICE PODLOŽKY 50/50/8MM.
- U VŠECH VODOROVNÝCH PRVKŮ PROVÉST DOLE UPROSTŘED OTVOR Ø10MM PRO ODTOK VODY.
- U VŠECH SVISLÝCH A ŠÍKMÝCH PRVKŮ PROVÉST NA KONCÍCH OTVOR Ø10MM PRO ODTOK VODY.
- POVRCHOVÁ ÚPRAVA OCELI A SPOJ. MATERIÁLU – ŽÁROVÝ POZINK.
- PO SMONTOVÁNÍ OC KONSTRUKCE JE NUTNO, DLE POTŘEBY, VYSPRAVIT NATĚREM PORUŠENÝ POZINK POVRCH.
- JEDNOTLIVÉ POLOŽKY JSOU ROZKRESLENY NA SAMOSTATNÝCH VÝKRESECH.

OCEL S 235

TENTO VÝKRES NENAHRAZUJE DÍLENSKOU DOKUMENTACI !

STAVEBNĚ KONSTRUKČNÍ ČÁST

VED.PROJEKTU	ZODP.PROJEKTANT	SPOLUAUTOR	MÍSTO STAVBY	idea atelier SPOL.S R.O. INVESTICE · DESIGN · ARCHITEKTURA UL.STRMÁ 12 709 00 OSTRAVA	
ING.ARCH.HOKOVÁ			IVC NOŠOVICE		
ZODP.PROJ.SPEC.	PROJEKTANT	KONTROLOVAL	INVESTOR		
ING.R.KULHÁNEK	M.STALMACHOVÁ	ING.I.HOLINKA	HZS-MSK		
IVC NOŠOVICE – SPORTOVIŠTĚ II.ETAPA				FORMÁT	8x A4
				DATUM	SRPEN 2013
				STUPEŇ P.D.	DZS
				Z.ČÍSLO	36-8/13
POHLED '3'; '4'				MĚŘITKO	ČÍSLO VÝKRESU
				1: 50	203