

RH1

POLE 2


ROZVODNA NN V BUDOVĚ HZS

LEGENDA

- S1 – 1xSVÍTIDLO 250W NA OCELOVÉM STOŽÁRU VÝŠKÝ 6m
- S2 – 2xSVÍTIDLO 250W NA OCELOVÉM STOŽÁRU VÝŠKÝ 6m
- S3 – 4xSVÍTIDLO 250W NA OCELOVÉM STOŽÁRU VÝŠKÝ 6m


VZOROVÝ ŘEZ

TRASA POD KOMUNIKACI
13m OD BUDOVY HZS

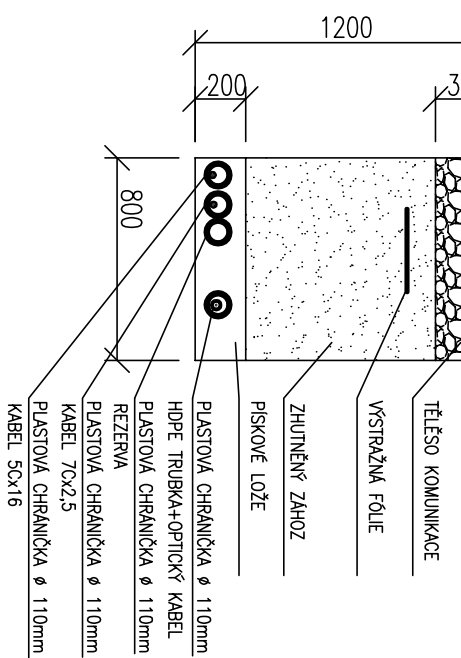


VZOROVÝ ŘEZ

TRASA VE VOLNÉM TERÉNU
163m

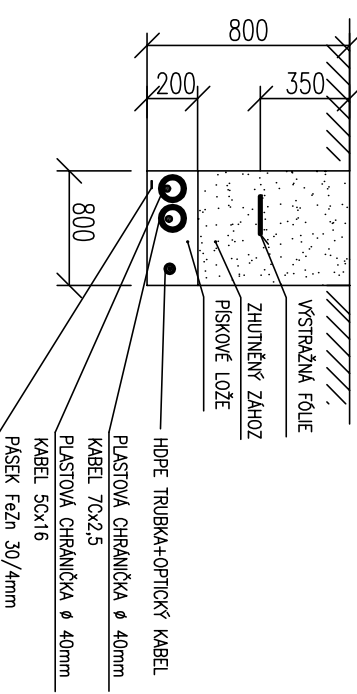


SCHEMA ZAPOJENÍ STOŽÁRŮ



S JEDNÍM SVÍTIDLEM

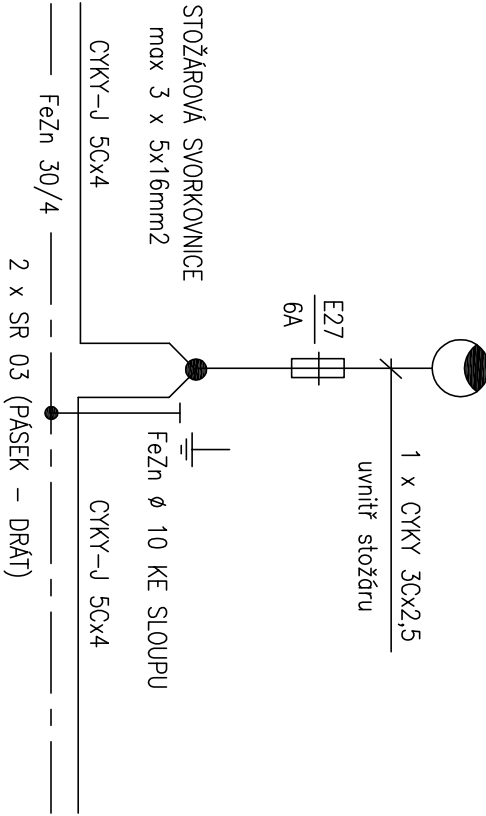

SE DVĚMA SVÍTIDLY

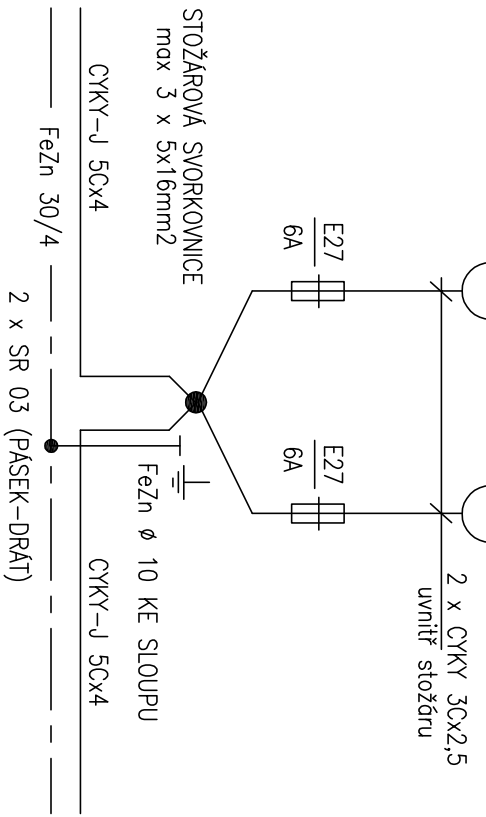

SE ČTYŘMI SVÍTIDLY

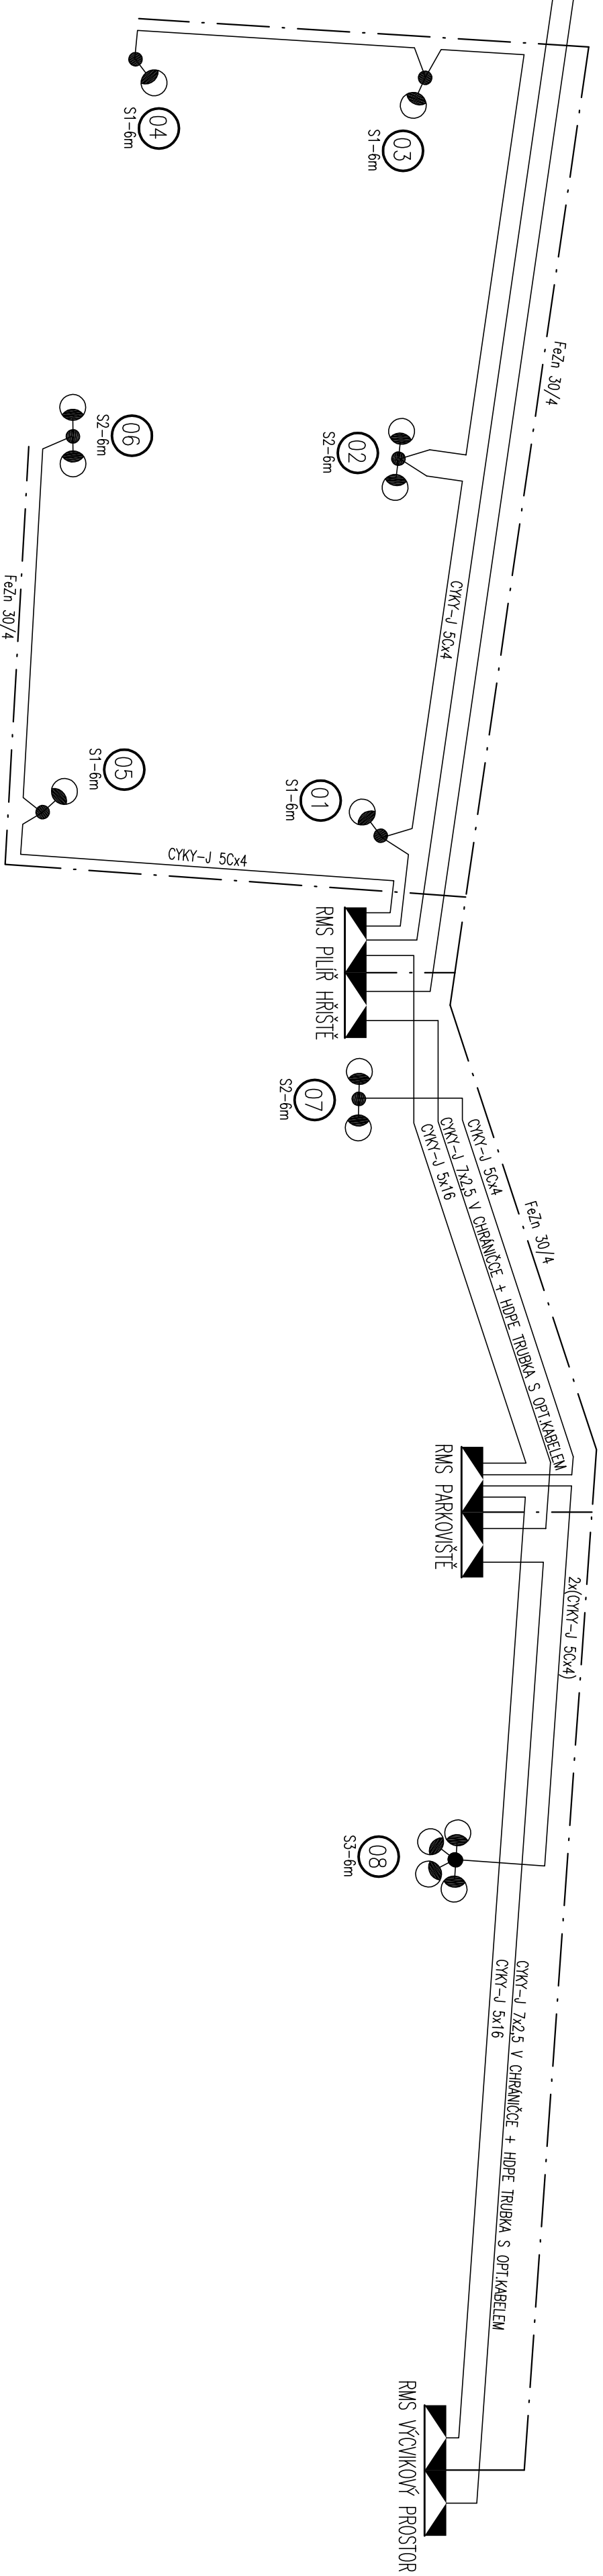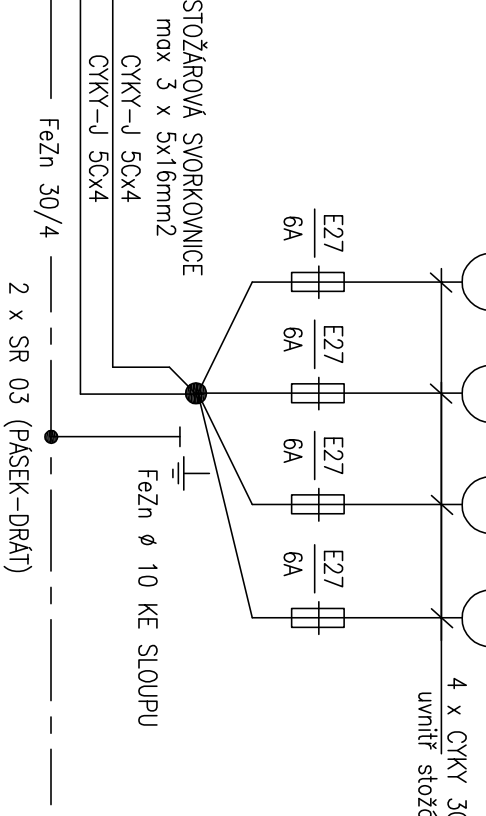

Revize	Datum	Popis změny	Vypracoval	Kontroloval
01				
02				
03				
04				
05				
06				
07				
08				
09				
10				

Investor:	
Koordinace stavby a projekce	Ing. L. Vavřík
Koordinace stavby a technologie	Ing. L. Vavřík
Stavil:	Ing. F. Neudřil

Hlavní projektant	Vedoucí projektant	Vypracoval	Kontroloval
Ing. arch. Marek Štengler	Ing. arch. Michal Polák	Ing. P. Beňháj, A. Hrubáček	Ing. Michal Polák
Opatření osoba kooperant:			
bilo zakázky:			

stavba:	ZLÍN - HZS ZK - ROZVOJ AREÁLU
rozvoj dle zadání:	T102 - rozvod NN
projekt:	T103 - Venkovní areálové rozvody
profese:	D.2 - Technická infrastruktura
obsah:	Schéma
datum revize:	00
datum revize:	00