


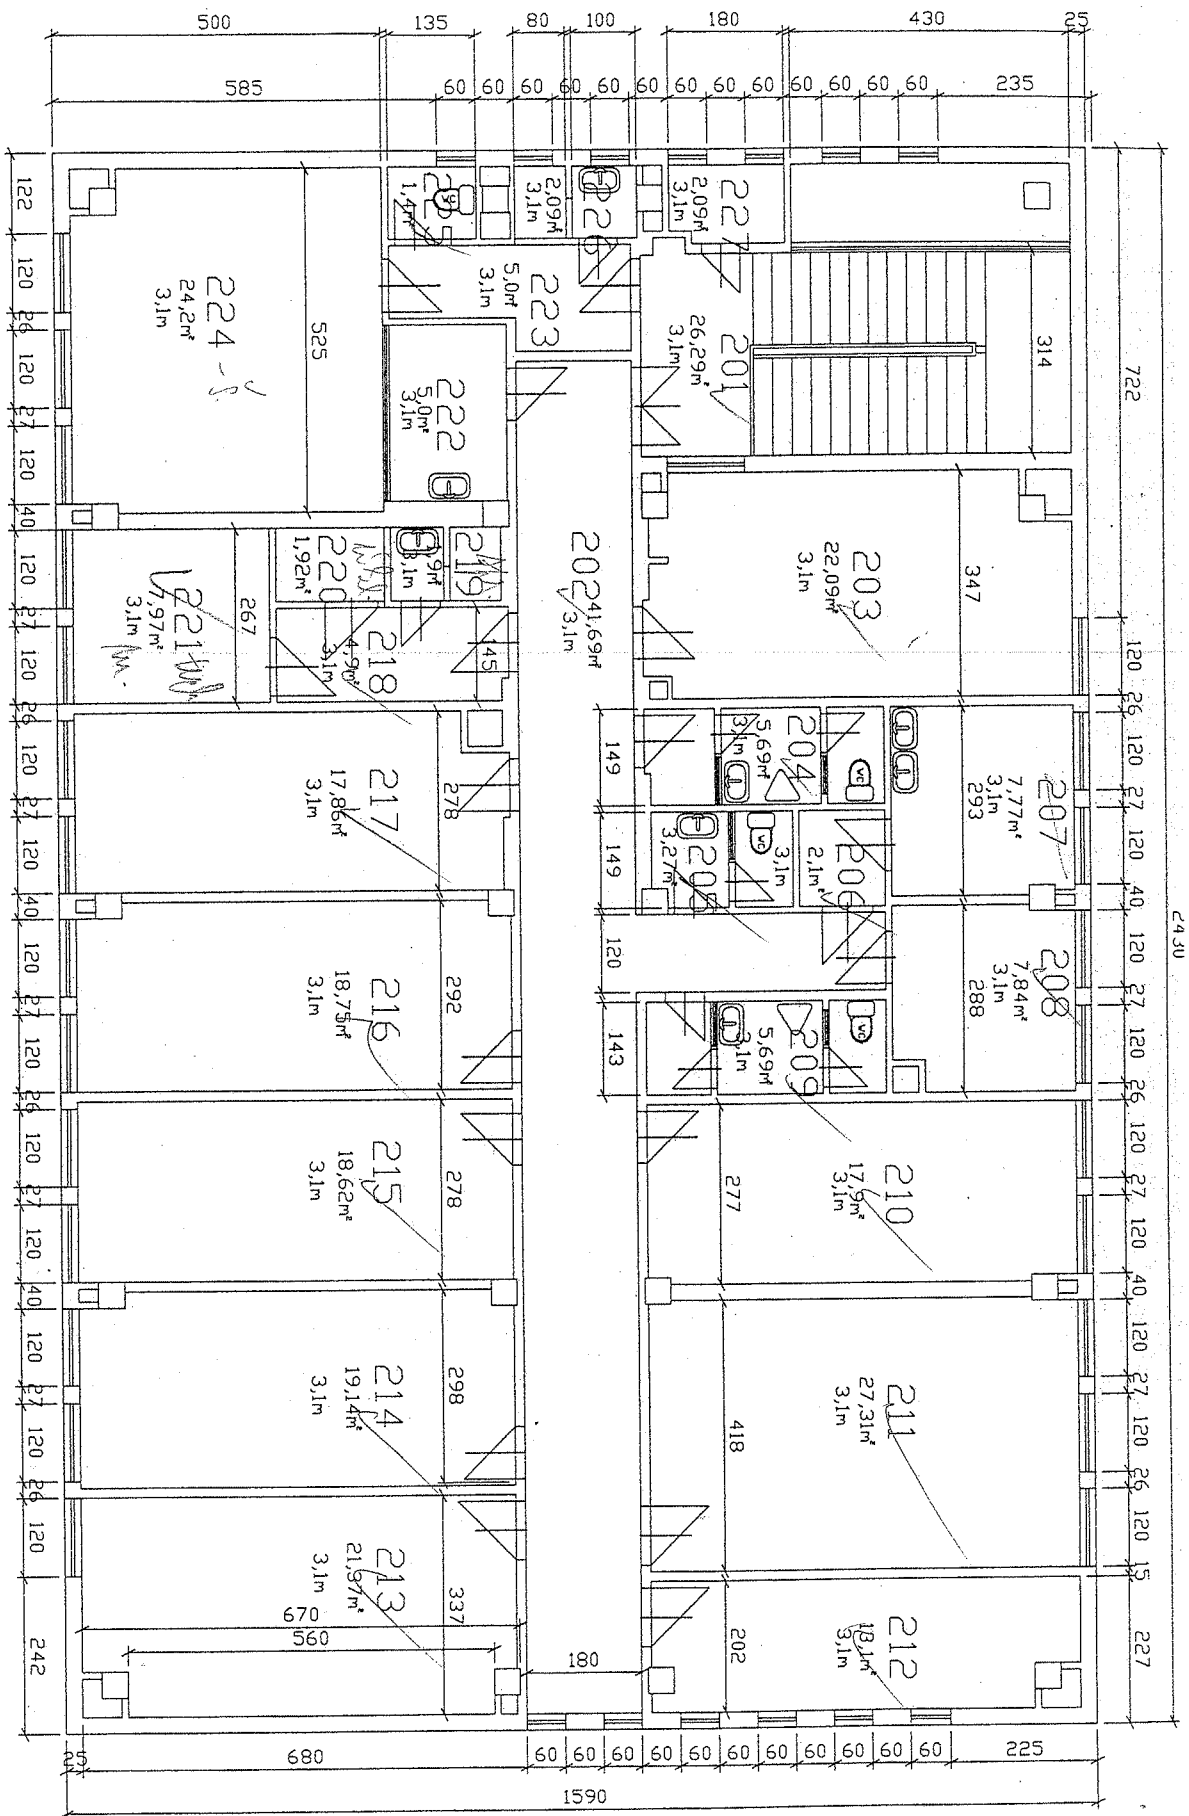

K. P. 1000 - 100 34 m²

P58011

MĚŘÍTKO: 1:100	SPT TELECOM, a.s. Oblast Jižní Čechy, o.z. Název objektu: KAZNĚJUV
2.NP	DATUM: 30.9.1999