


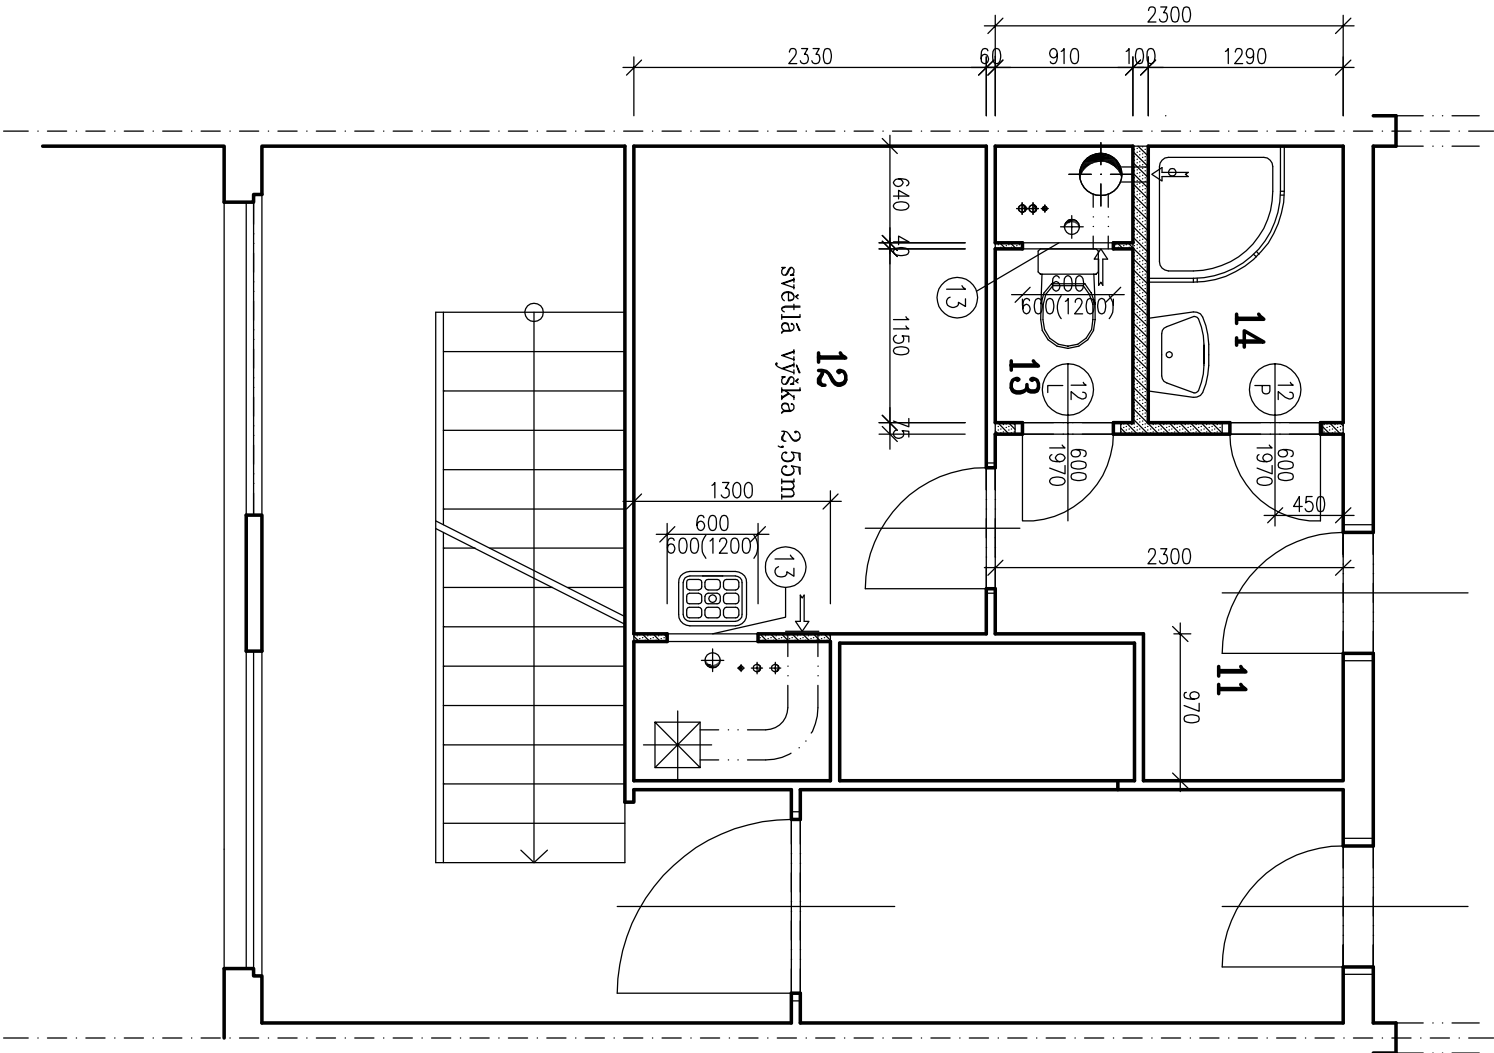

Legenda dotčených místností

označení místnosti	účel místnosti	plocha m²	podlaha	stěna
11	předsín	4,378	PVC	malba
12	úklidová místnost	3,420	PVC	malba
13	WC	1,046	keramická dlažba	ker.obklad 2,0m
14	koupelna	2,361	keramická dlažba	keramický obklad 2m

Výpis dveří

- 12

vnitřní dveře plné s větracími otvory, včetně zárubně, s prahem 600/1970mm; levé lks; pravé lks; náěr světlý, zámek pro WC a koupelny
- 13

revizní dvířka 600/600mm – hliníková konstrukce a SDK výplň; 2ks

Legenda hmot

- stávající konstrukce
- SDK

investor: SLZ PP ČR			zpracovatel: Ing.Karel Najman		
P.O. BOX 6, 150 05 Praha 5			193 00 Horní Počernice – Praha Pavlíšovská 2286 IČ 10170111 tel. 602 289 333		
místo stavby: Makovského 1398, Praha 6			datum duben 2013		
akce: ubytovna Řepy, Praha 6			formát 2A4		
oprava bytových a úklidových buněk			účel DPS		
obsah: úklidová buňka			měřítko číslo výkresu		
půdorys - návrh			1 : 50 206		