


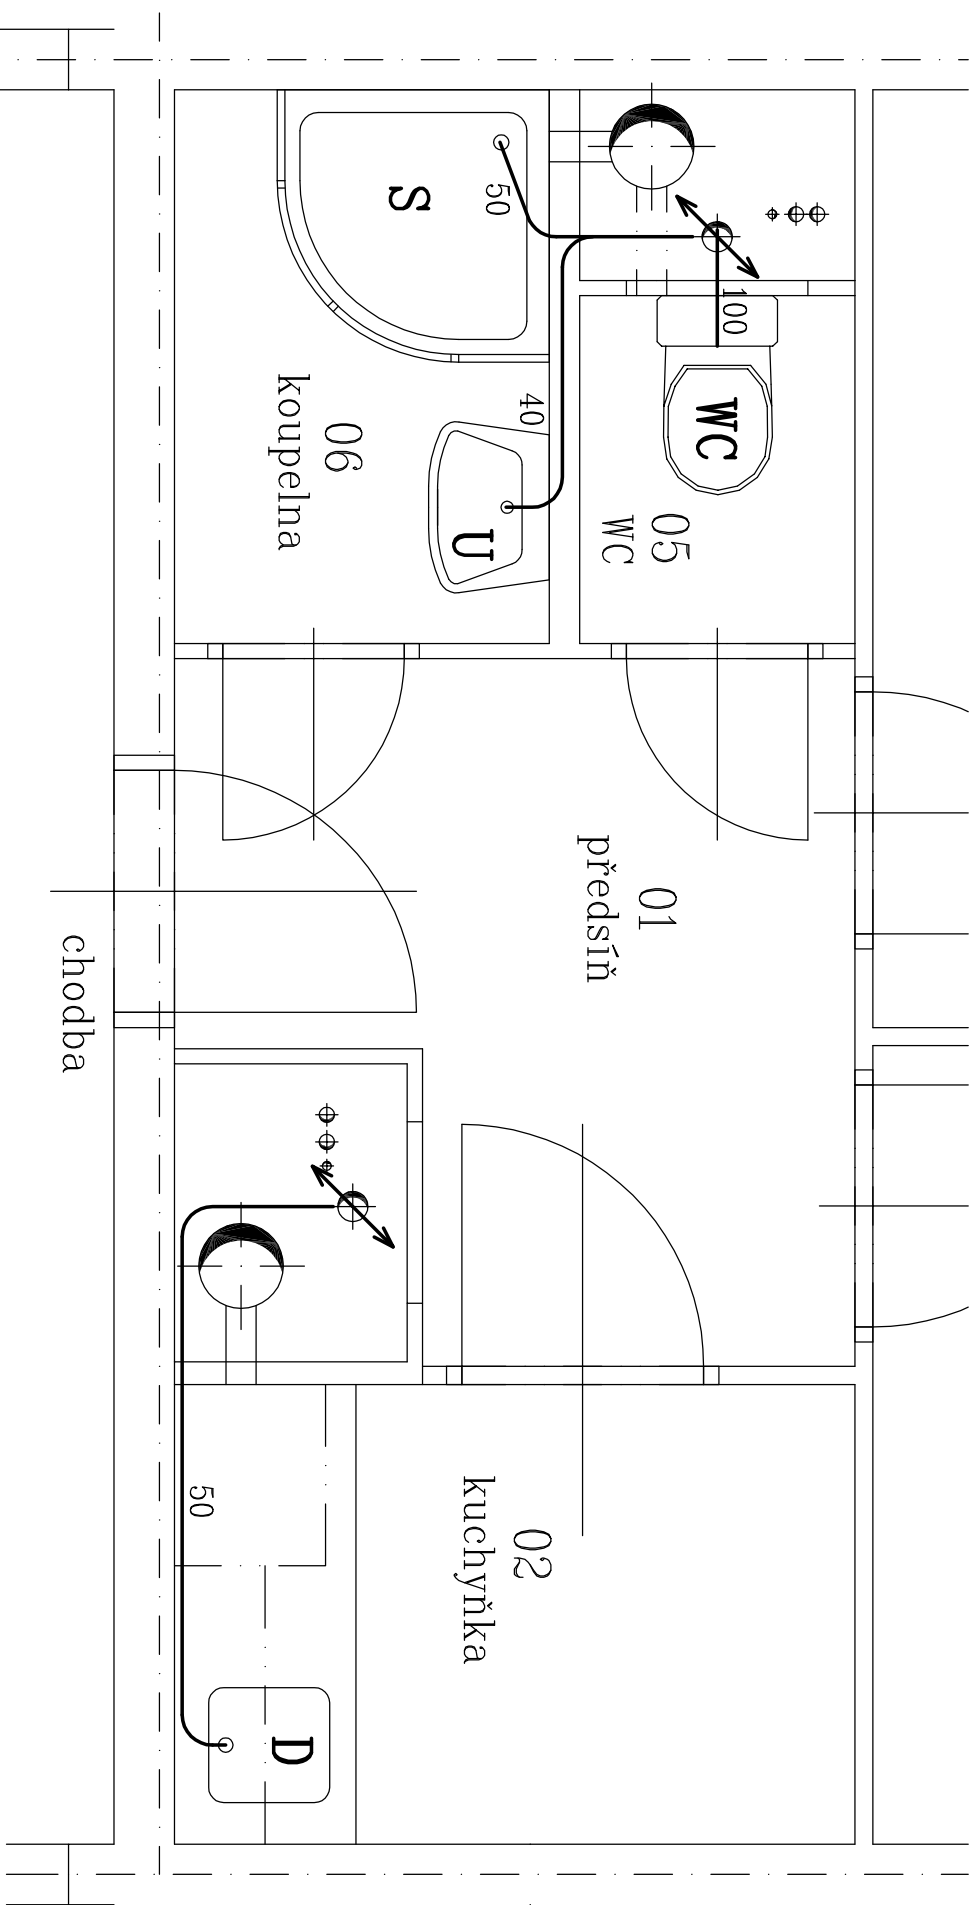

Legenda — připojovací odpadní potrubí

investor:		SLZ PP ČR		zpracovatel:		Ing. Karel Najman	
		P.O. BOX 6, 150 05 Praha 5				Pavlišovská 2286	
místo stavby:		Makovského 1398, Praha 6		193 00 Horní Počernice – Praha IČ 101701111		tel. 602 289 333	
akce:		ubytovna Řepy, Praha 6		datum		duben 2013	
oprava bytových a úklidových buněk				formát		1A4	
				účel		DPS	
obsah:		ubytovací buňka		měřítko		číslo výkresu	
		kanalizace		1: 25		402	