


Provedení základu pro kotvení stožáru

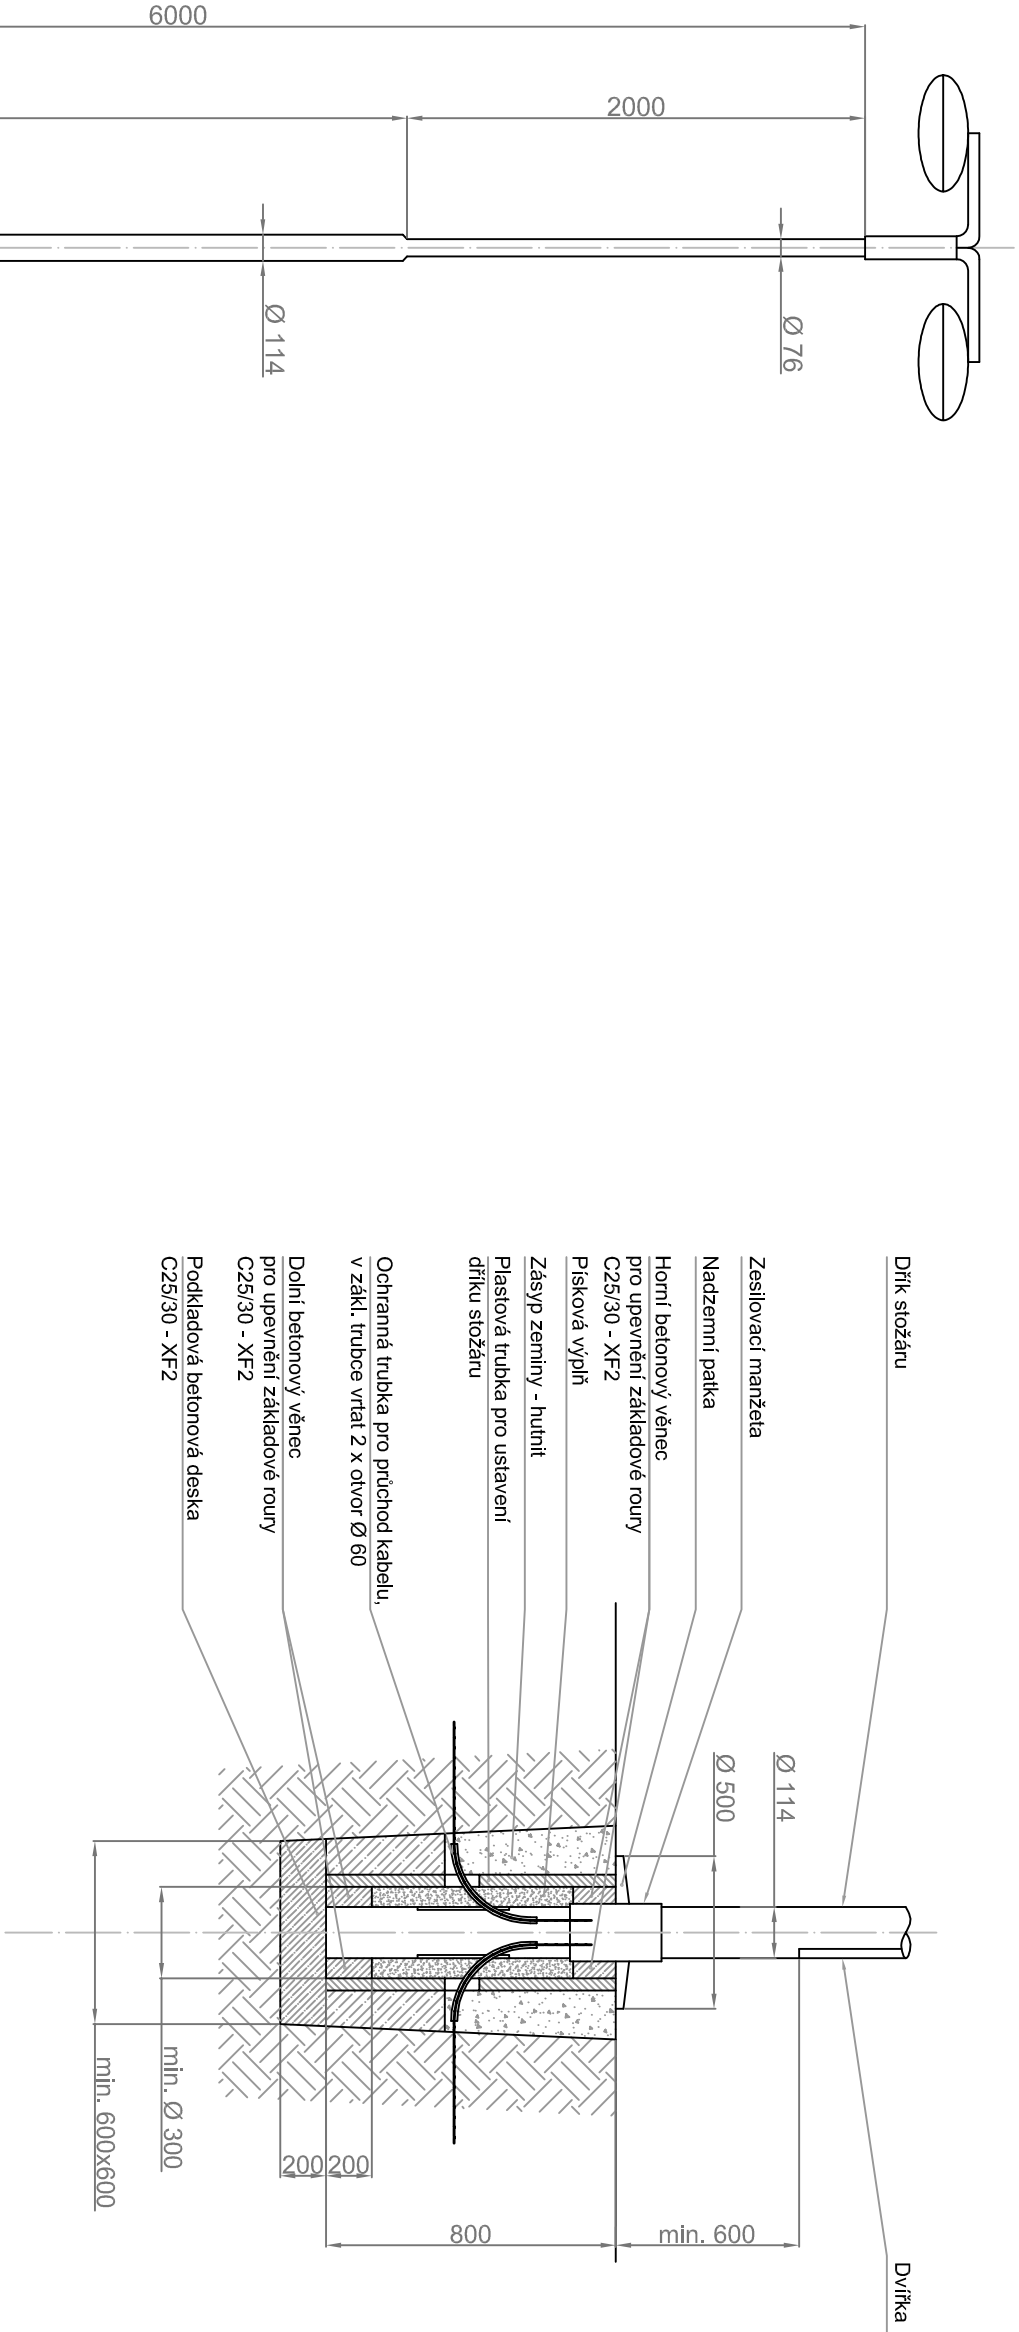

VED. PROJEKTU	ZODP. PROJEKTANT	SPOLUAUTOR	MÍSTO STAVBY	idea atelier INVESTICE · DESIGN · ARCHITEKTURA UL. STRMÁ 12 · 709 00 OSTRAVA SPOL. S R.O.	
ING. ARCH. H. KOVÁŘOVÁ	ING. ARCH. H. KOVÁŘOVÁ		NOŠOVICE		
<i>Ing. Hrný</i>	<i>Ing. Hrný</i>				
ZODP. PROJ. SPEC.	PROJEKTANT	KONTROLOVAL	INVESTOR		
	MGR. V. LACKO	ING. I. HOLINKA	HZS - MSK		
	<i>T. Bělá</i>	<i>Holín</i>			
IVC NOŠOVICE – SPORTOVIŠTĚ				FORMÁT	2xA4
II. ETAPA				DATUM	SRPEN 2013
				STUPEŇ P.D.	DZS
				Z. ČÍSLO	36 – 8/13
STOŽÁR VO – MONTÁŽ, ZÁKLAD				MĚŘÍTKO	ČÍSLO VÝKRESU E – 02