
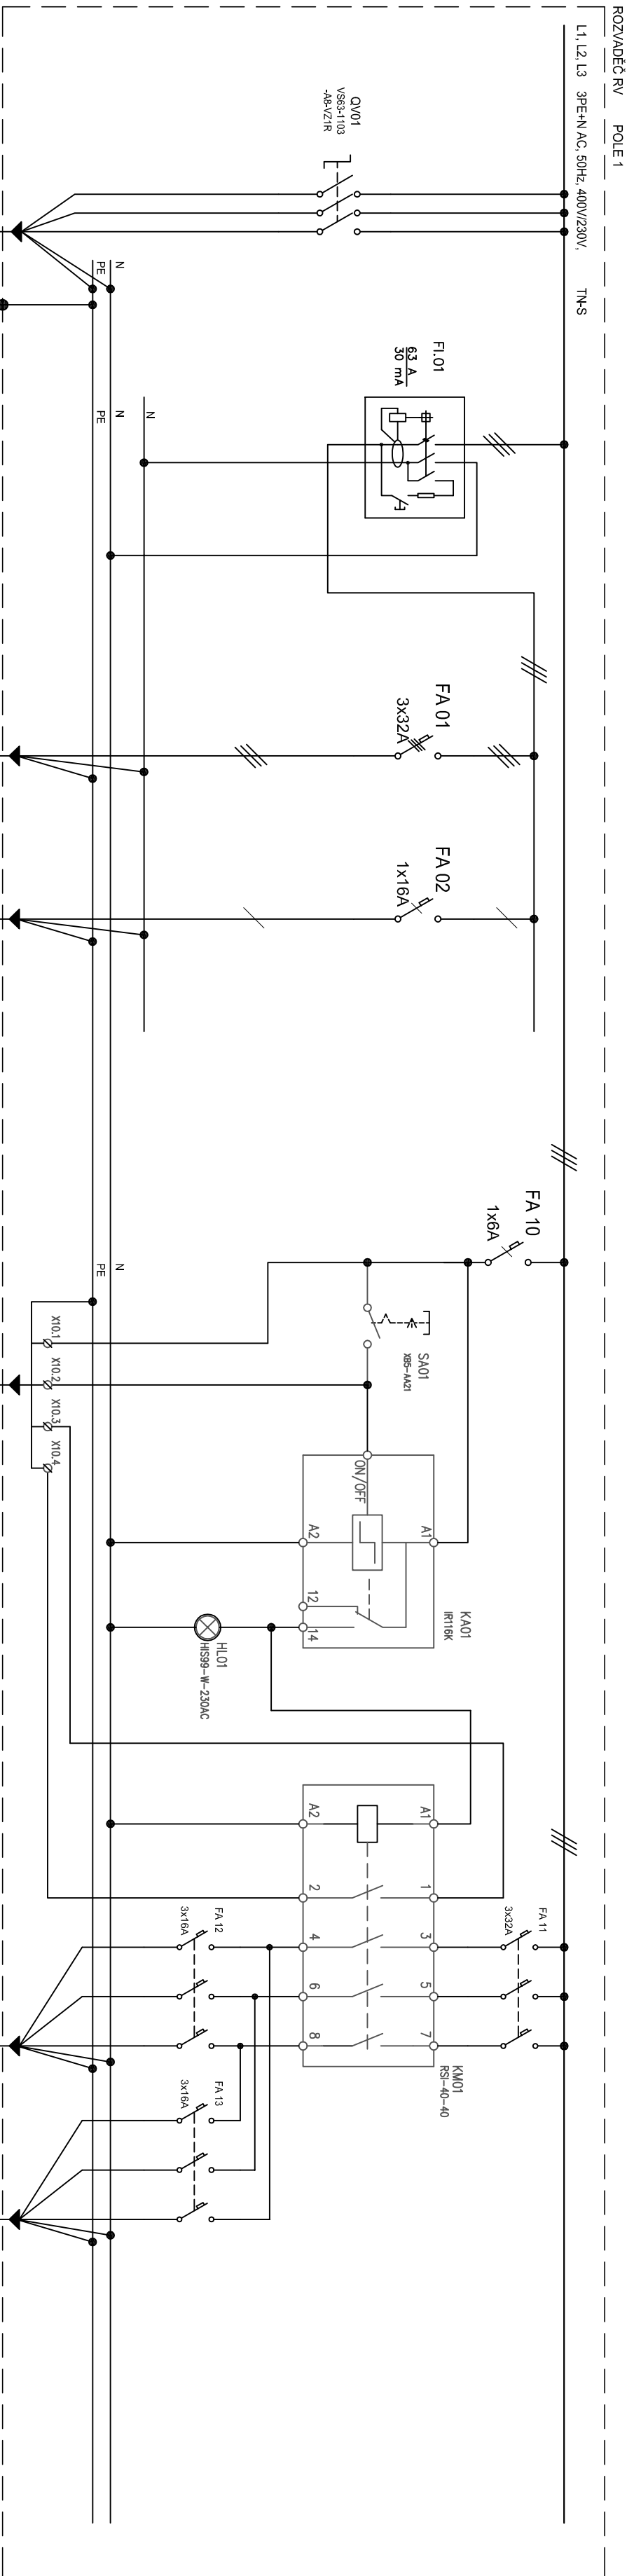


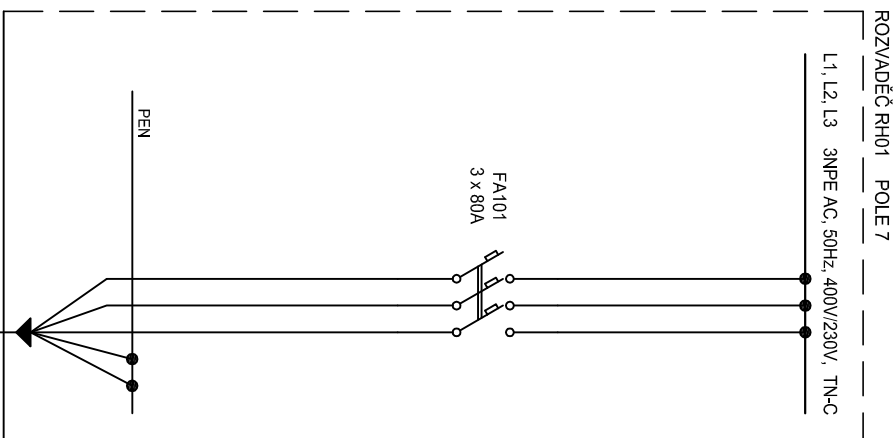

	STAVAJÚCI ROZUMIEČ	HLAVNÝ VÝPIS	ZÁSUJKA	ZÁSUJKA	ROZUMIEČ ROZ KLADNO	OVĽADACÍ TLAKOVÝ STROJ	A.1.1	A.1.2	A.2.1	A.2.2	A.3.1	A.3.2	A.4.1	A.4.2	A.5.1	A.5.2	A.6.1	A.6.2
	V ROZUMIEČ		400 V / 32 A	230 V / 16 A		IMPULZNÝ PAMÄŤOVÝ REĽE	STOŽAR 1	STOŽAR 2	STOŽAR 3	STOŽAR 4	STOŽAR 5	STOŽAR 6						
			UMÍSTĚNÍ NA SKŘÍNĚ ROZUMIEČ RIV		ASR	SIGNÁLA INDIKÁČNÍ	SŤEĽNÝ OKRUH VO.1	SŤEĽNÝ OKRUH VO.1	SŤEĽNÝ OKRUH VO.1	SŤEĽNÝ OKRUH VO.2	SŤEĽNÝ OKRUH VO.2	SŤEĽNÝ OKRUH VO.2						

ZÁKLADNÍ EL. TECH. ÚDAJE

- Napätiové systavy: 3PENAC 50Hz, 400V / 230V, TN - C 3PEN-AC 50Hz, 400V / 230V, TN - S
- Ochrana pred nebezpečným dotykovým napätím die ČSN 33 2000-4-41 ted.2: samostatným odpojením od zdroja, ochranným vodičom pospojovaním a zemičením.
- Výpinní charakteristika používajúc listu: B

PROVEDENÍ ROZVADĚČE RV

- oceľopleťovaná skřínňová rozvodnice, ovláňání pravé / levé, dvířka
- rozměr caa 500 x 750 X 320 mm
- kovová "U" lišta šířky 35 mm
- krytí (zavřené/otevřené dveře) IP 54 / IP xxB
- kabelové vývody zdola
- umístění na betonový podstavec, v = 500mm

VED. PROJEKTU	ZODP. PROJEKTANT	SPOLUAUTOR	MÍSTO STAVBY
ING. ARCH. H. KOVÁŘOVÁ	ING. ARCH. H. KOVÁŘOVÁ		NOŠOVICE
ZODP. PROJ. SPEC.	PROJEKTANT	KONTROLOVAL	INVESTOR
MGR. V. LAČKO	ING. J. HOLINKA	HZS – MSK	
 atel'ér spol.s r.o. INVESTICE : DESIGN : ARCHITEKTURA UL. STRNA 12 709 00 OSTRAVA			
IVC NOŠOVICE – SPORTOVIŠTĚ		FORMÁT	3x44
II. ETAPA		DATUM	SRPEN 2013
		STUPEŇ P.D.	DZS
		Z. ČÍSLO	36 – 8 / 13
ROZVADĚČ RV		MĚŘITKO	ČÍSLO VÝKRESU
			E – 03