



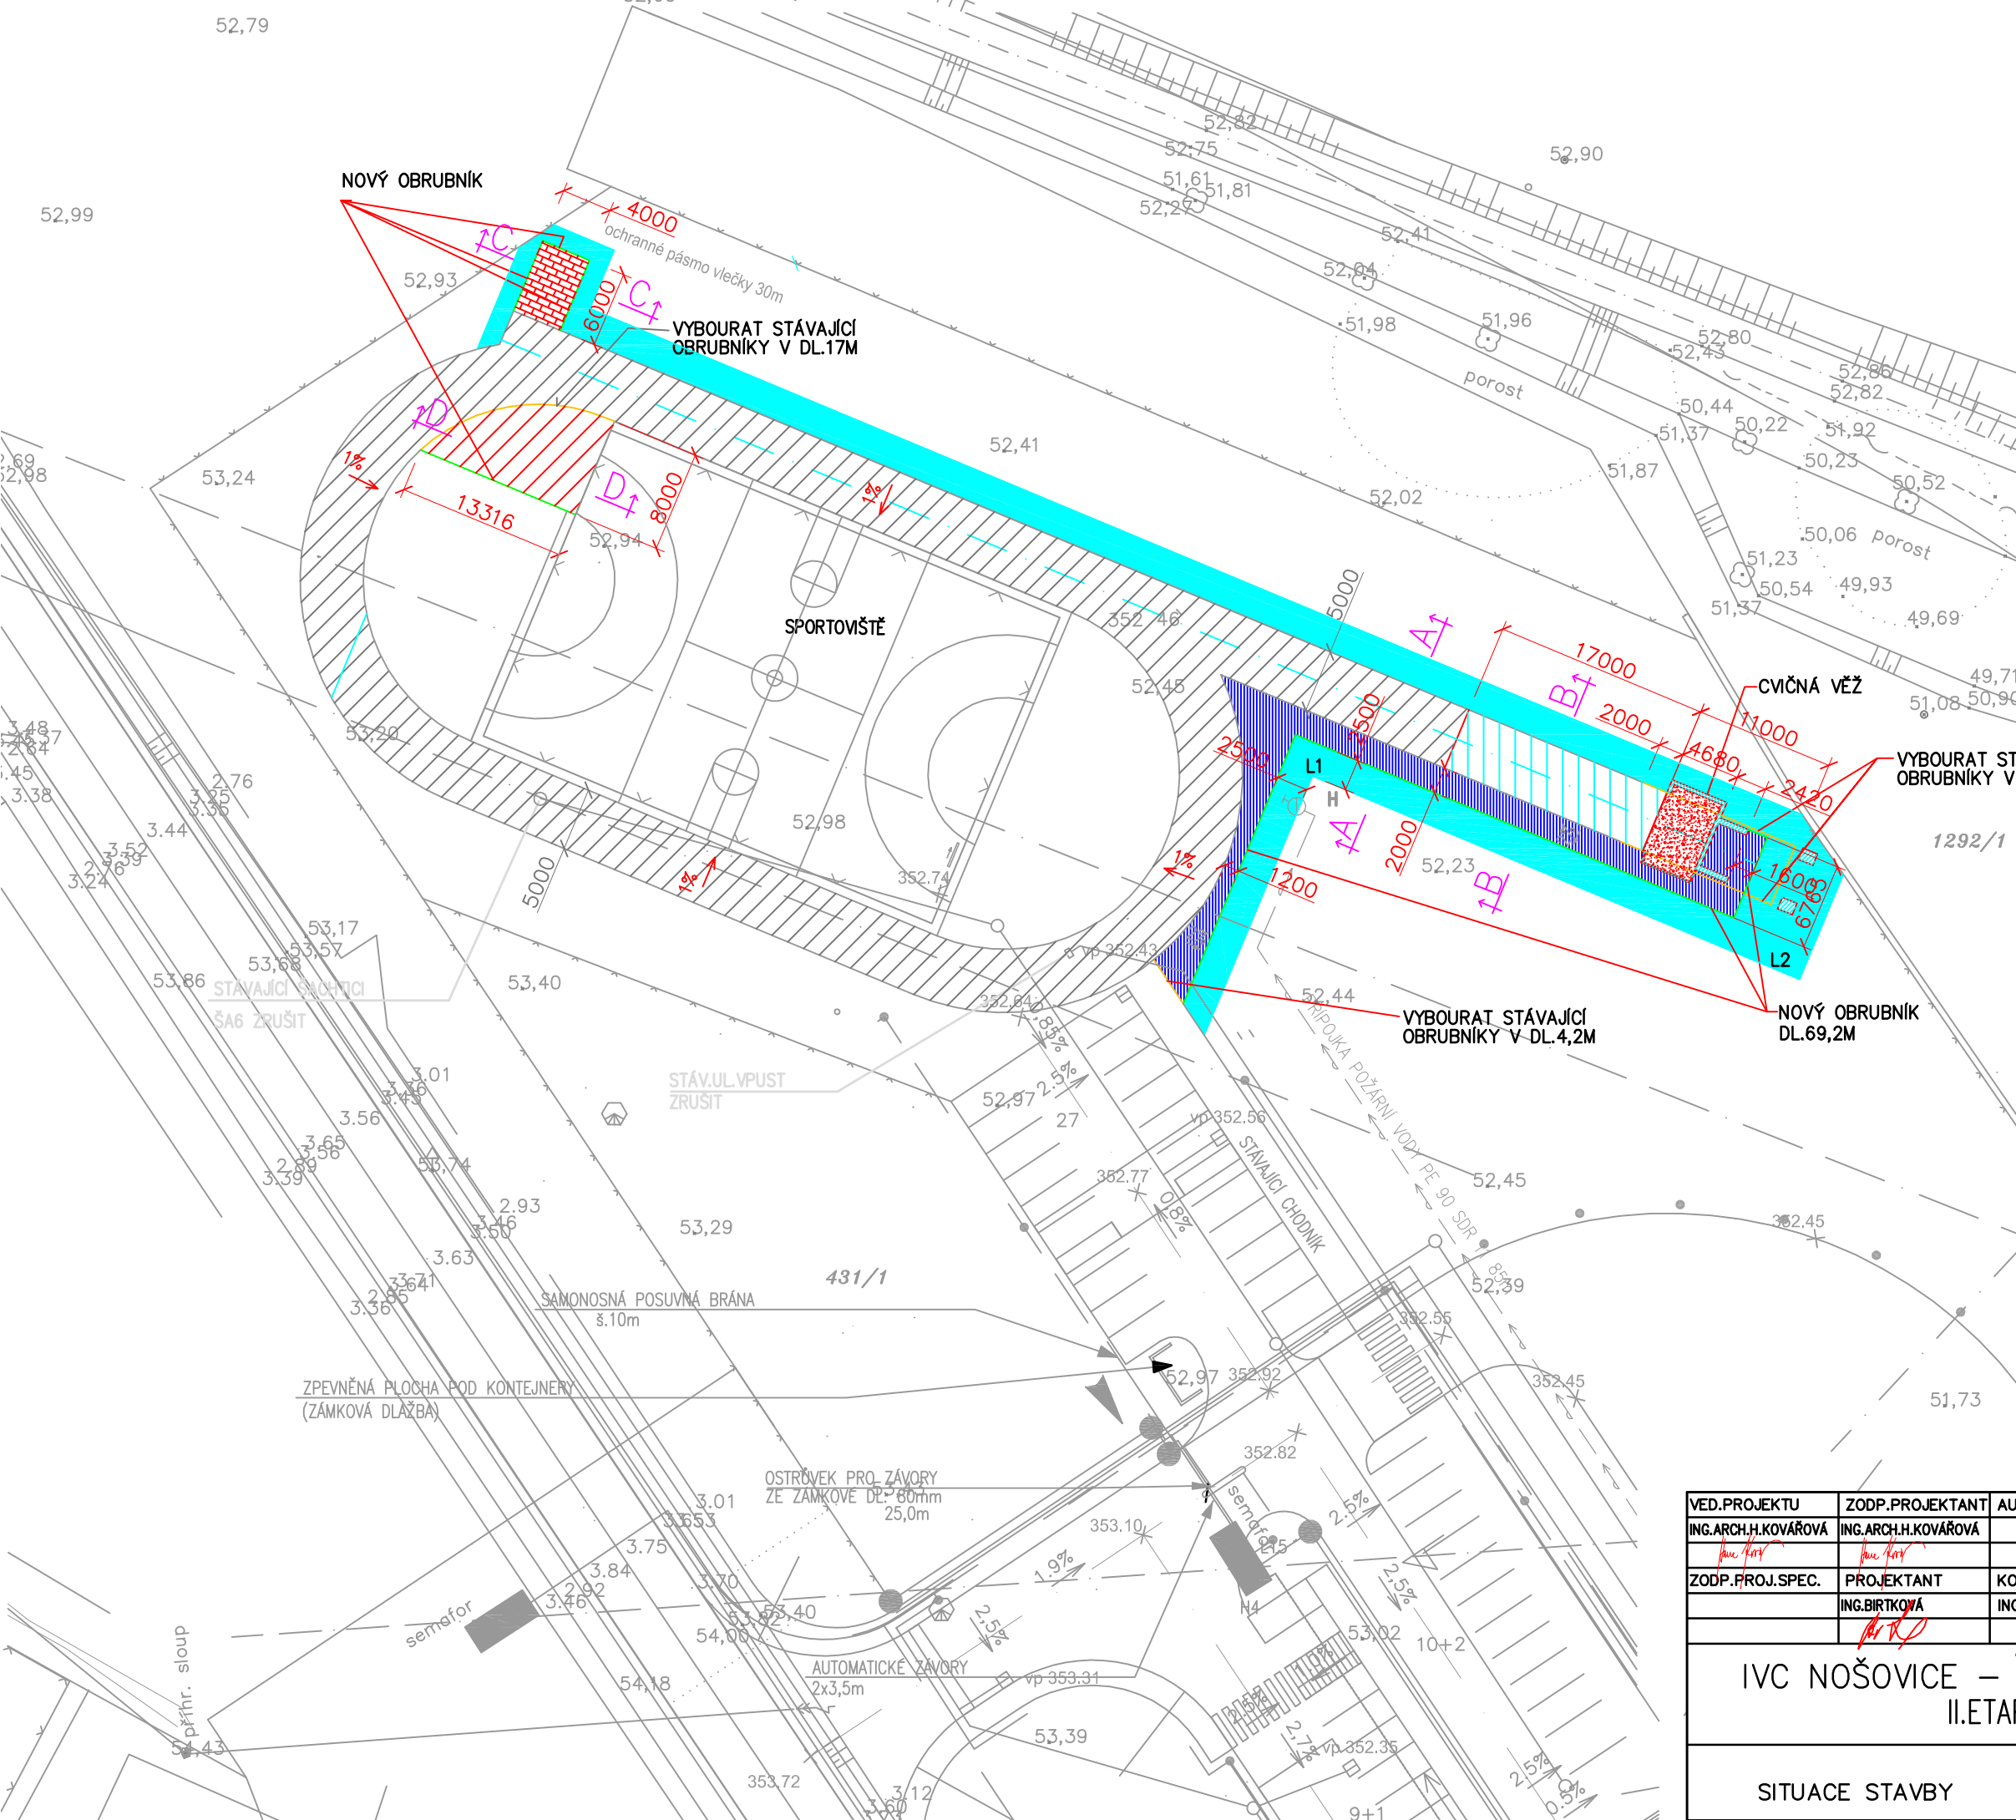

- NAVROVANÉ SÍTĚ/DESIGN DISTRIBUTION SYSTEM
- PŘÍPOJKA VODY
 - VODOVOD PITNÝ
 - VODOVOD POŽÁRNÍ
 - KANALIZACE DEŠŤOVÁ
 - KANALIZACE SPLAŠKOVÁ
 - ROZVODY NN
 - ROZVODY SLP
 - ROZVODY PLYNU
 - VENKOVNÍ OSVĚTLENÍ
 - OPLOČENÍ

- LEGENDA:
- STÁVAJÍCÍ OPLOČENÍ
 - NOVÉ OPLOČENÍ
 - DLÁŽDĚNÁ PLOCHA CHODNÍKU ZE ZÁMKOVÉ DLÁŽBY 156,3M²
 - ZÁKLADY POD CVIČNOU VĚŽ
 - DOPADOVÁ PLOCHA
 - BĚŽECKÁ DRÁHA NA STÁVAJÍCÍM PODKLADU
 - BĚŽECKÁ DRÁHA VČETNĚ NOVÉHO PODKLADU
 - STARTOVACÍ PLOCHA PRO HASIČSKÝ SPORT
 - DLÁŽDĚNÁ PLOCHA ZE ZÁMKOVÉ DLÁŽBY
 - VYBOURANÉ OBRUBNÍKY
 - NOVÉ OBRUBNÍKY
 - TERÉNNÍ ÚPRAVY+OSETÍ TRAVNÍM SEMENEM 500m²x0,25mhl.=125m³

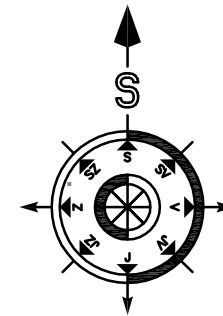

VED.PROJEKTU	ZODP.PROJEKTANT	AUTOR	MÍSTO STAVBY	idea ateliér SPOL.S R.O. INVESTICE · DESIGN · ARCHITEKTURA UL.ŠTRMÁ 12 709 00 OSTRAVA	
ING.ARCH.H.KOVÁŘOVÁ	ING.ARCH.H.KOVÁŘOVÁ		NOŠOVICE		
ZODP.PROJ.SPEC.	PROJEKTANT	KONTROLOVAL	INVESTOR		
	ING.BIRTKOVÁ	ING.I.HOLINKA	HZS MSK		
IVC NOŠOVICE – SPORTOVIŠTĚ II.ETAPA				FORMÁT	2FA4
SITUACE STAVBY				DATUM	SRPEN 2013
				STUPEŇ P.D.	DZS
				Z.ČÍSLO	36–8/13
				MĚŘÍTKO	ČÍSLO VÝKRESU
				1: 500	01