




ŘEZ A-A'

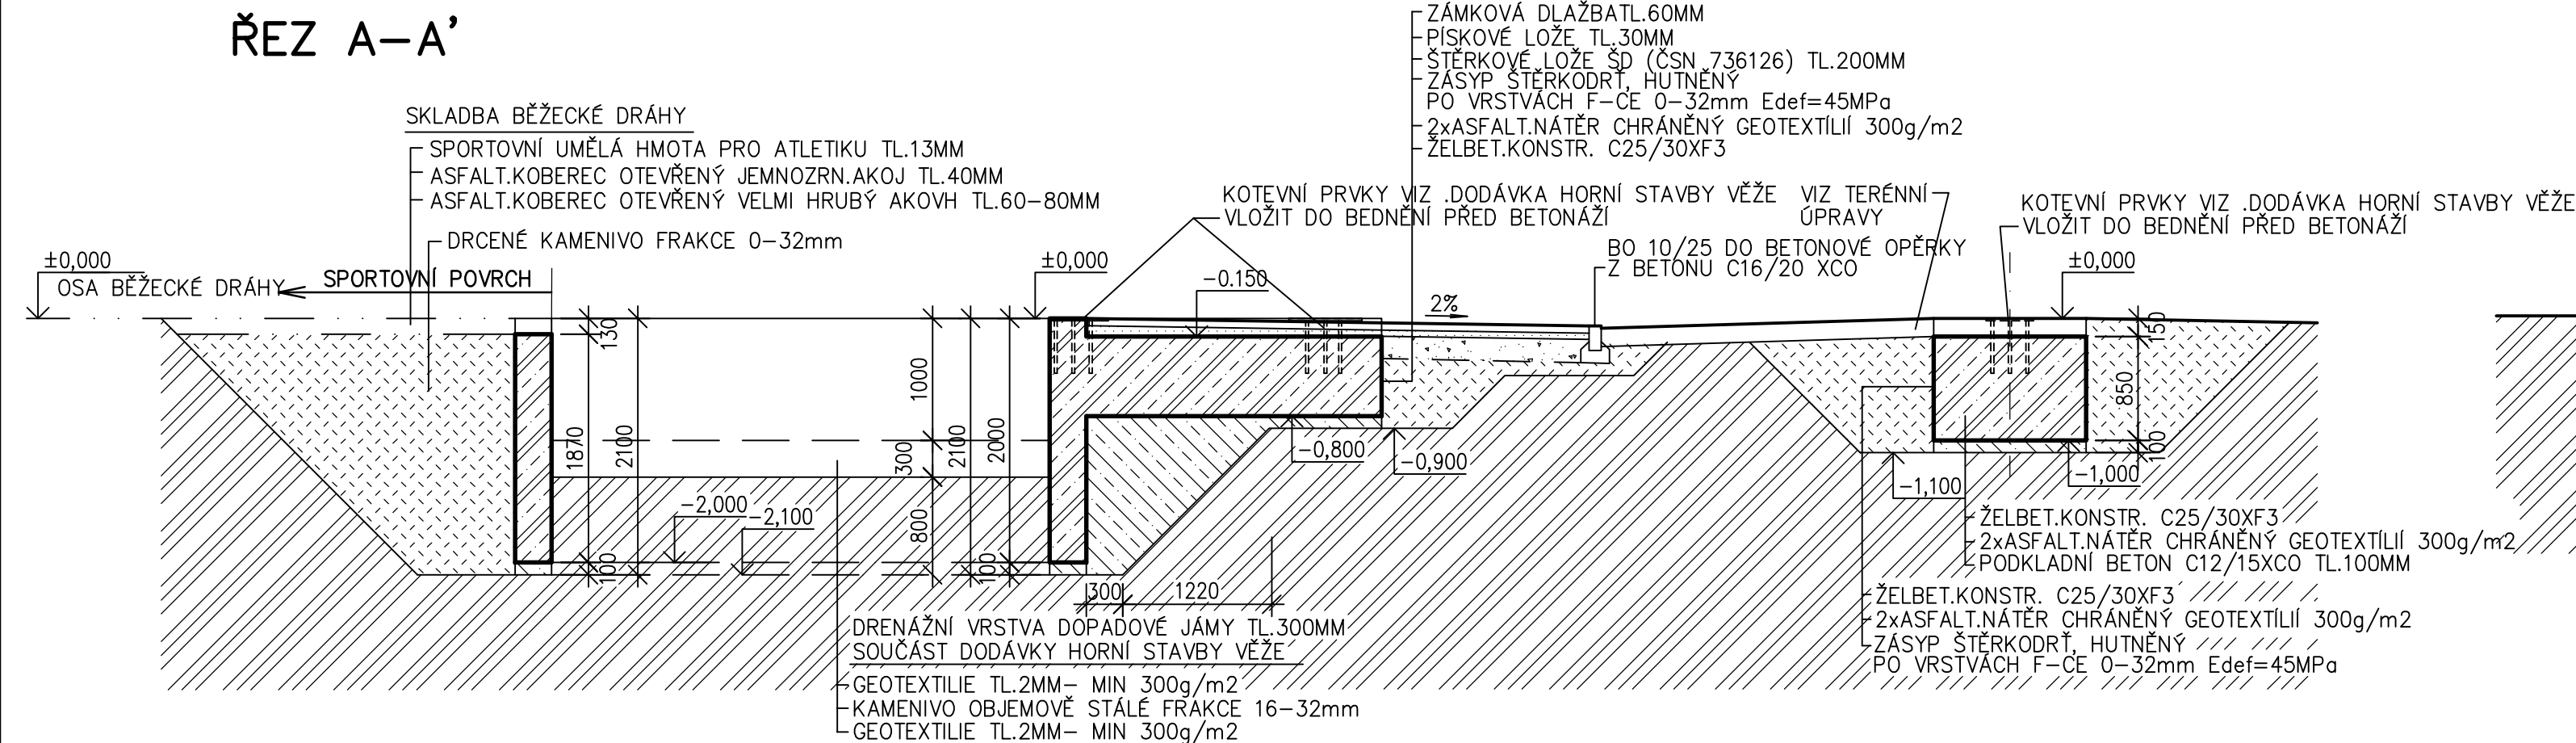


ŘEZ D-D'

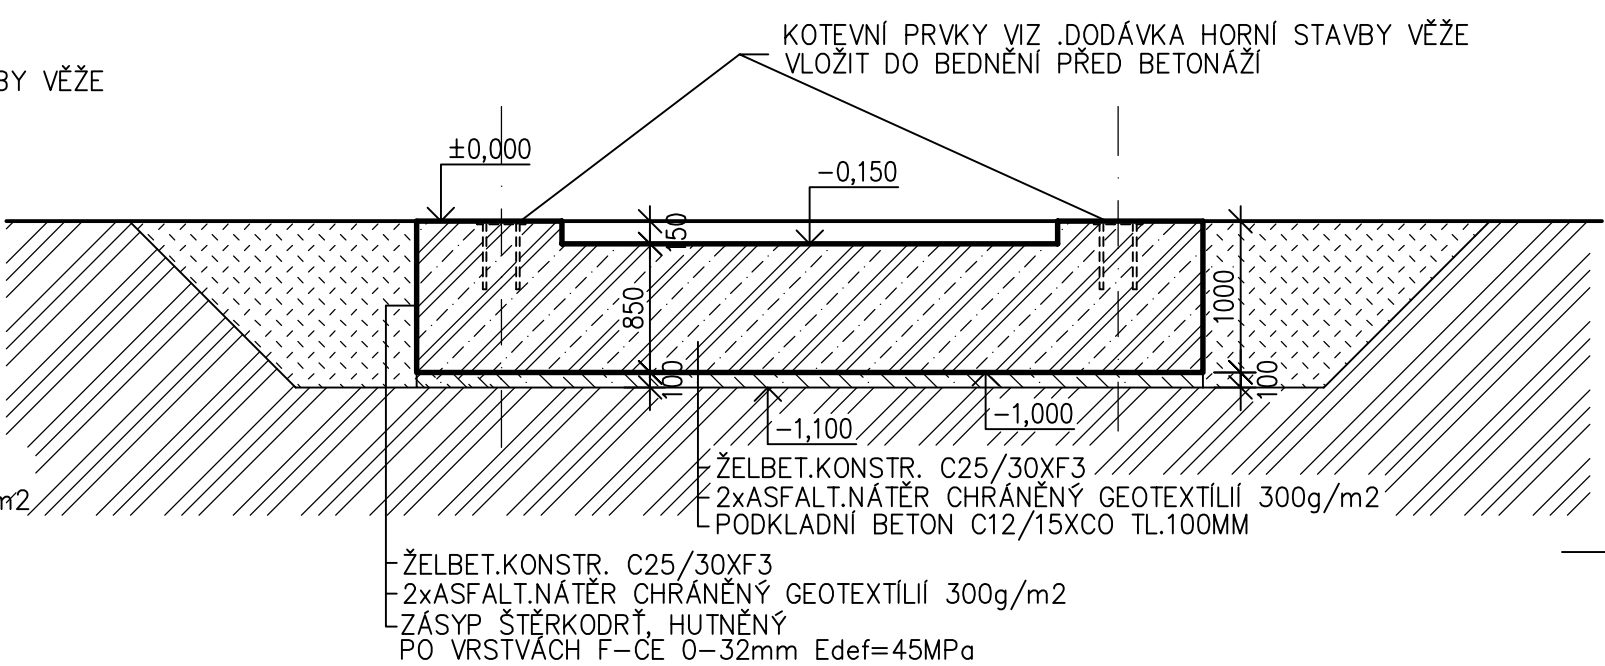

ŘEZ B-B'

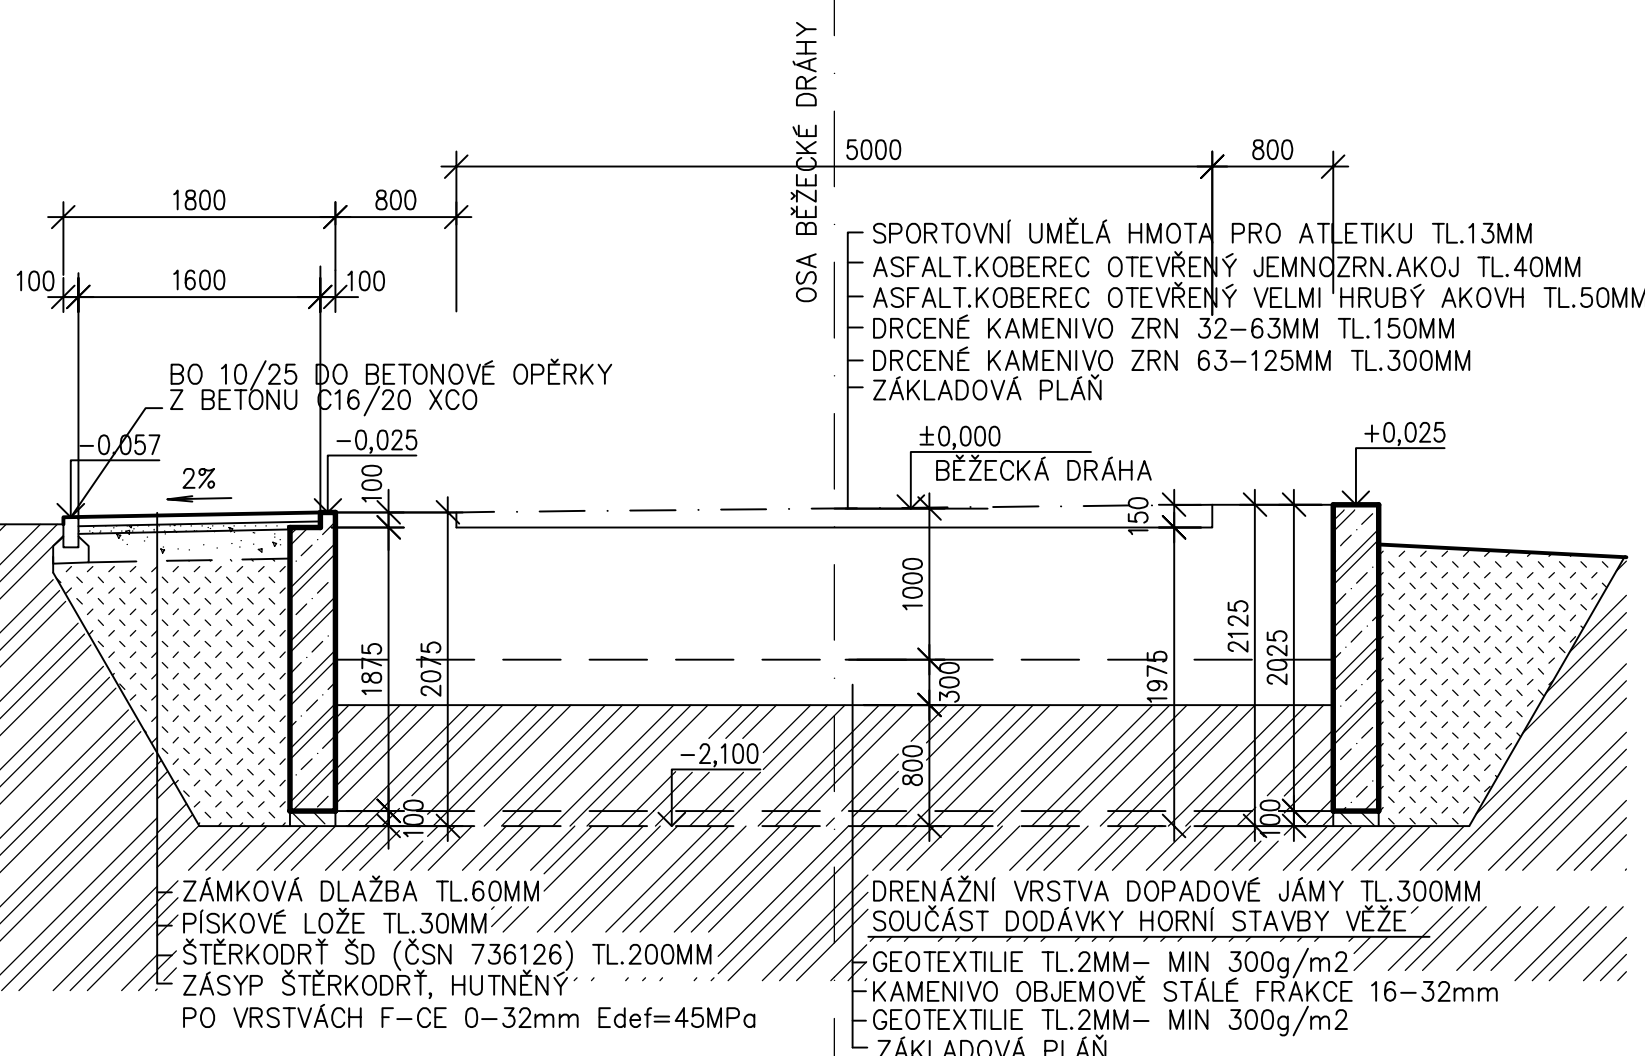

ŘEZ C-C'

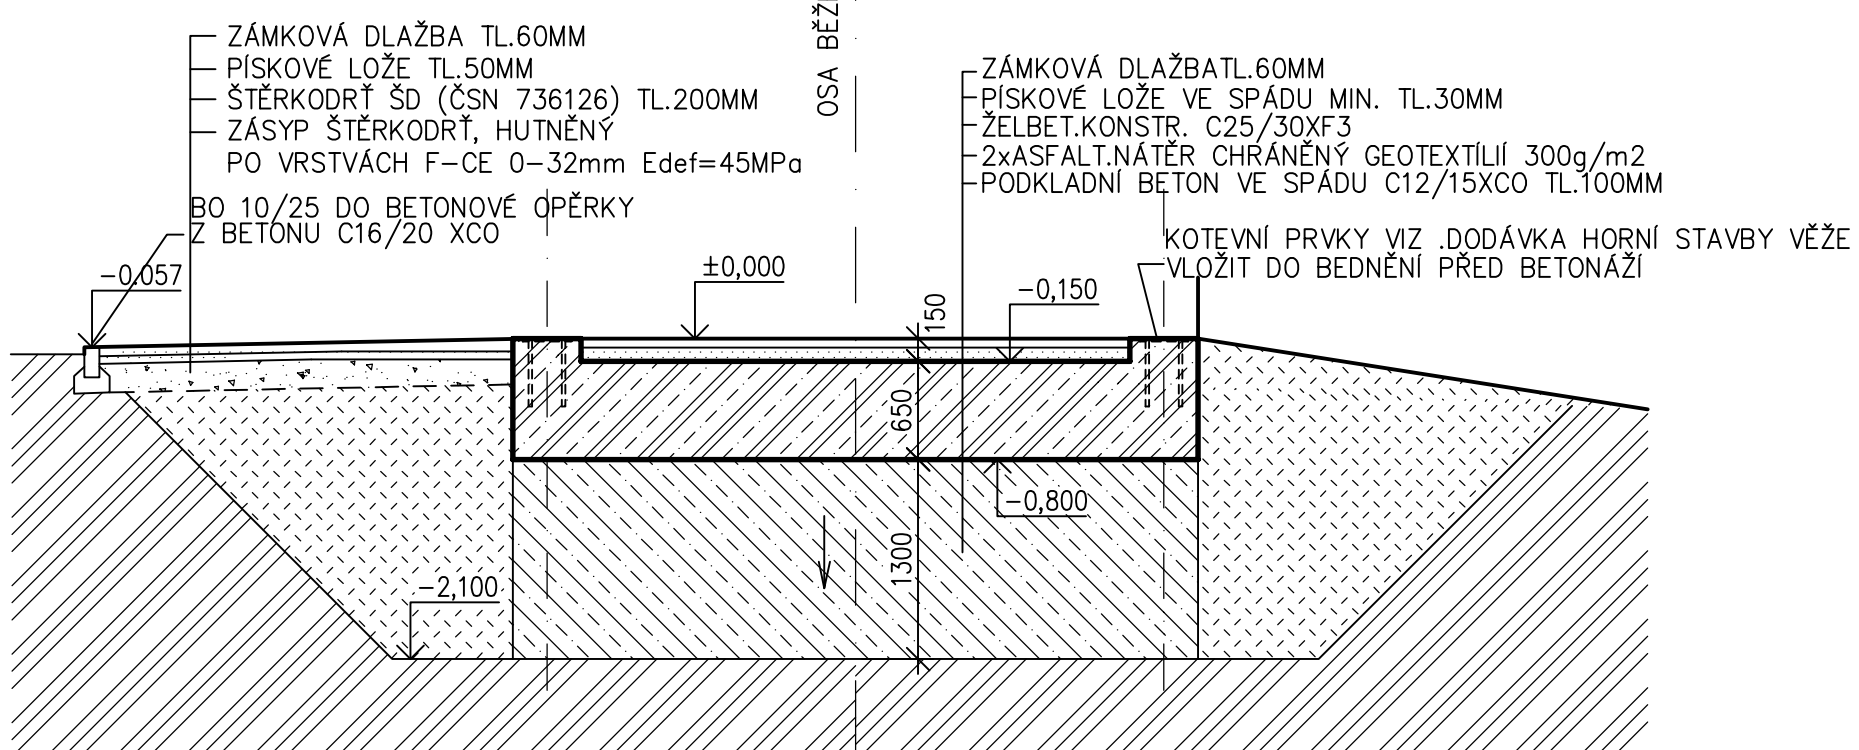

LEGENDA :

- PODKLADNÍ BETON C12/15 XCO
- ŽELBET.KONSTR. C25/30XF3
- ZÁSYP VIZ JEDNOTLIVÉ ŘEZY
- ROSTLÁ ZEMINA

STAVEBNÍ ČÁST

VED.PROJEKTU	ZODP.PROJEKTANT	SPOLUAUTOR	MÍSTO STAVBY	<i>idea</i> <i>atelier</i> SPOL.S R.O. INVESTICE · DESIGN · ARCHITEKTURA UL.STRMÁ 12 709 00 OSTRAVA	
ING.ARCH.H.KOVÁŘOVÁ	ING.ARCH.H.KOVÁŘOVÁ		IVC NOŠOVICE		
ZODP.PROJ.SPEC.	PROJEKTANT	KONTROLOVAL	INVESTOR		
	ING.BÍRTKOVÁ	ING.I.HOLINKA	HZS-MSK		
IVC NOŠOVICE – SPORTOVIŠTĚ II.ETAPA				FORMÁT	6A4
				DATUM	SRPEN 2013
				STUPEŇ P.D.	DZS
				Z.ČÍSLO	36-8/13
ŘEZY ZÁKLADŮ CVIČNÉ VĚŽE				MĚRITKO	ČÍSLO VÝKRESU
				1: 50	03