


NADZEMNÍ NÁDRŽ NDN 10000

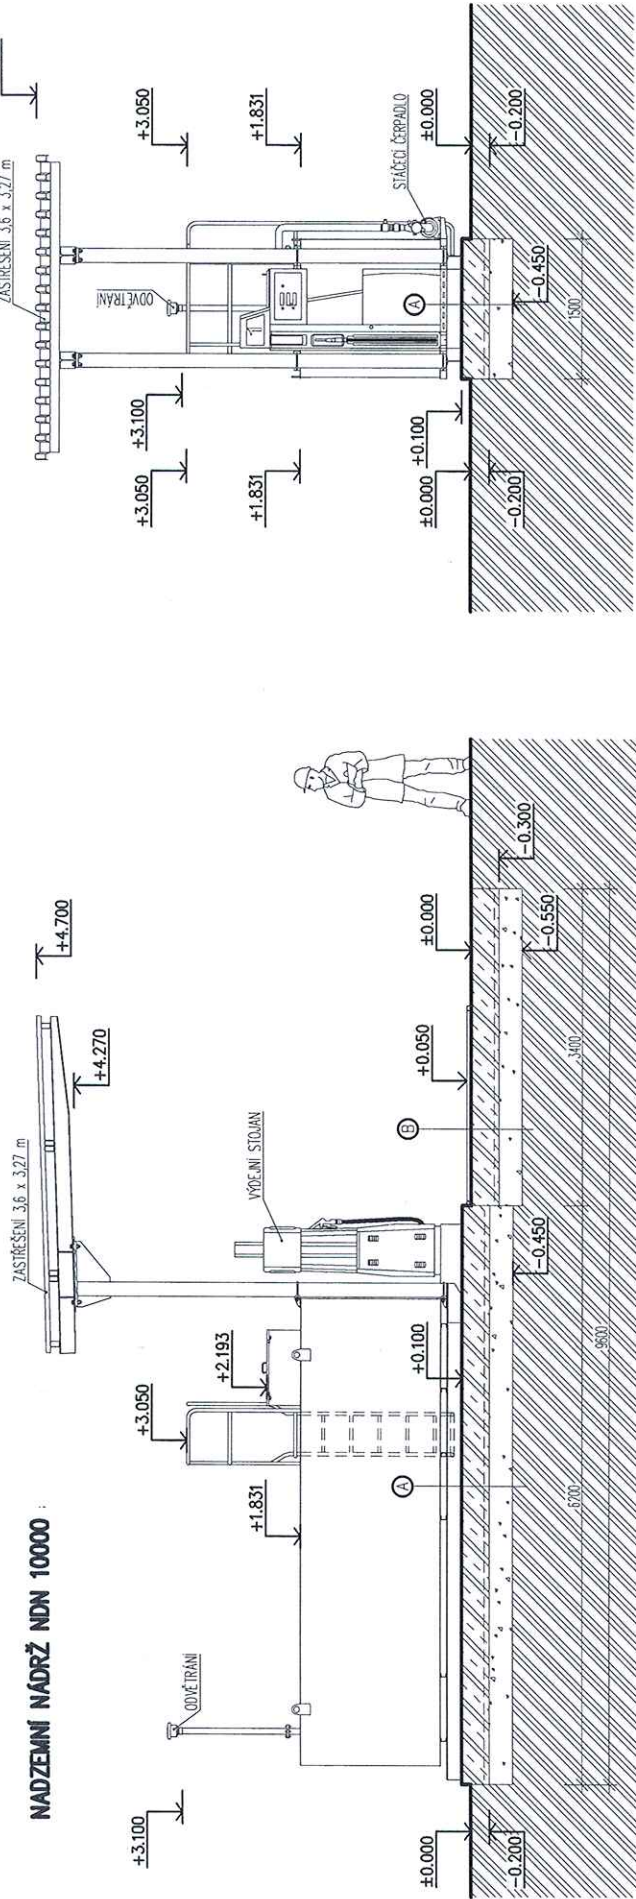

POZN:

UZEMNĚNÍ NÁDRŽE NDN PROJEKT DLE TECHNICKÝCH POKYNUK DODANÝCH VÝROBCEM.

Dle ČSN 65 0202 – Plnění a složení výdejní čerpadlo stacione.

Provozování výdejních odslupových zařízení mezi stacionem a výdejním stacionem je bezpodmínečné, neboť tyto se tato stacione stávají. V důsledku toho se činnosti stacionu provádí s využitím výjeje a napok.

Odslupová zařízení od výdejního stacionu je dle ČSN 65 0202 odst. 7.1.5 stacione na 6,5 m (odslupová zařízení se vnitřní osy výdejního stacionu).

Odslupová zařízení od stacionu má dle ČSN 65 0202 odst. 7.1.5 stacione na 10 m (měřeno od osy připojovacího místa autocisterny). Dle ČSN 65 0202 odst. 6.4.3 se odslupová zařízení nestavuje od stacionu místa požárního nebezpečí, ve kterých se sčítá nejvýše 32 m.

Odslupová zařízení od nádrže je 0 m, protože se jedná o dopravní nádrž.

Výše uvedené požární odslupové zařízení od výdejní stacione PHM nesmí zasahovat do nebezpečných prostorů, do požárně nebezpečných zařízení a objektů. Dle ČSN 65 0202 odst. 6.4.8 nesmí být výdejní stacione PHM umístěn v požárně nebezpečném prostoru prvního objektu, který není součástí technologického celku stacione.

SKLADBA A


- NADZEMNÍ OCELOVÁ DVOUPLAŠŤOVÁ NÁDRŽ NDN 10000
- ŽELEZOBETONOVÁ DESKA C 30/37 M2 VYTUŽENÁ OCELOVOU
- SVĚTLÝM SÍTI KARI 8,0/100 x 8,0/100 (1,5 x 6,2 m)
- HUMNÝ PODKLAD – ŠTERKOPAT 32/63
- HUMNÝ PĚNĚNÝ POKRYV 45 MPa

CELKEM 550 mm

SKLADBA B

- PŘEJEZDOVÁ ZACHYTNÁ OCELOVÁ VANA S ROŠTÍ A NETRANOU TEXTILU NITF
- ŽELEZOBETONOVÁ DESKA C 30/37 M2 VYTUŽENÁ OCELOVOU
- SVĚTLÝM SÍTI KARI 8,0/100 x 8,0/100 (3,4 x 2,0 m)
- HUMNÝ PODKLAD – ŠTERKOPAT 32/63
- HUMNÝ PĚNĚNÝ POKRYV 45 MPa

CELKEM 550 mm

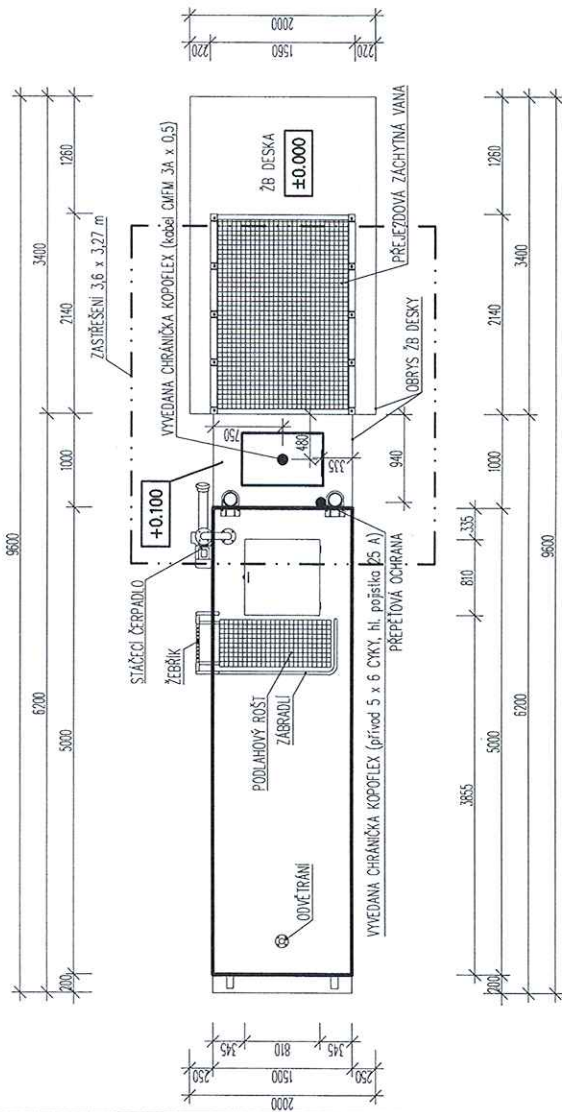

FORMÁT: A4, MĚŘÍTKO: 1:75