


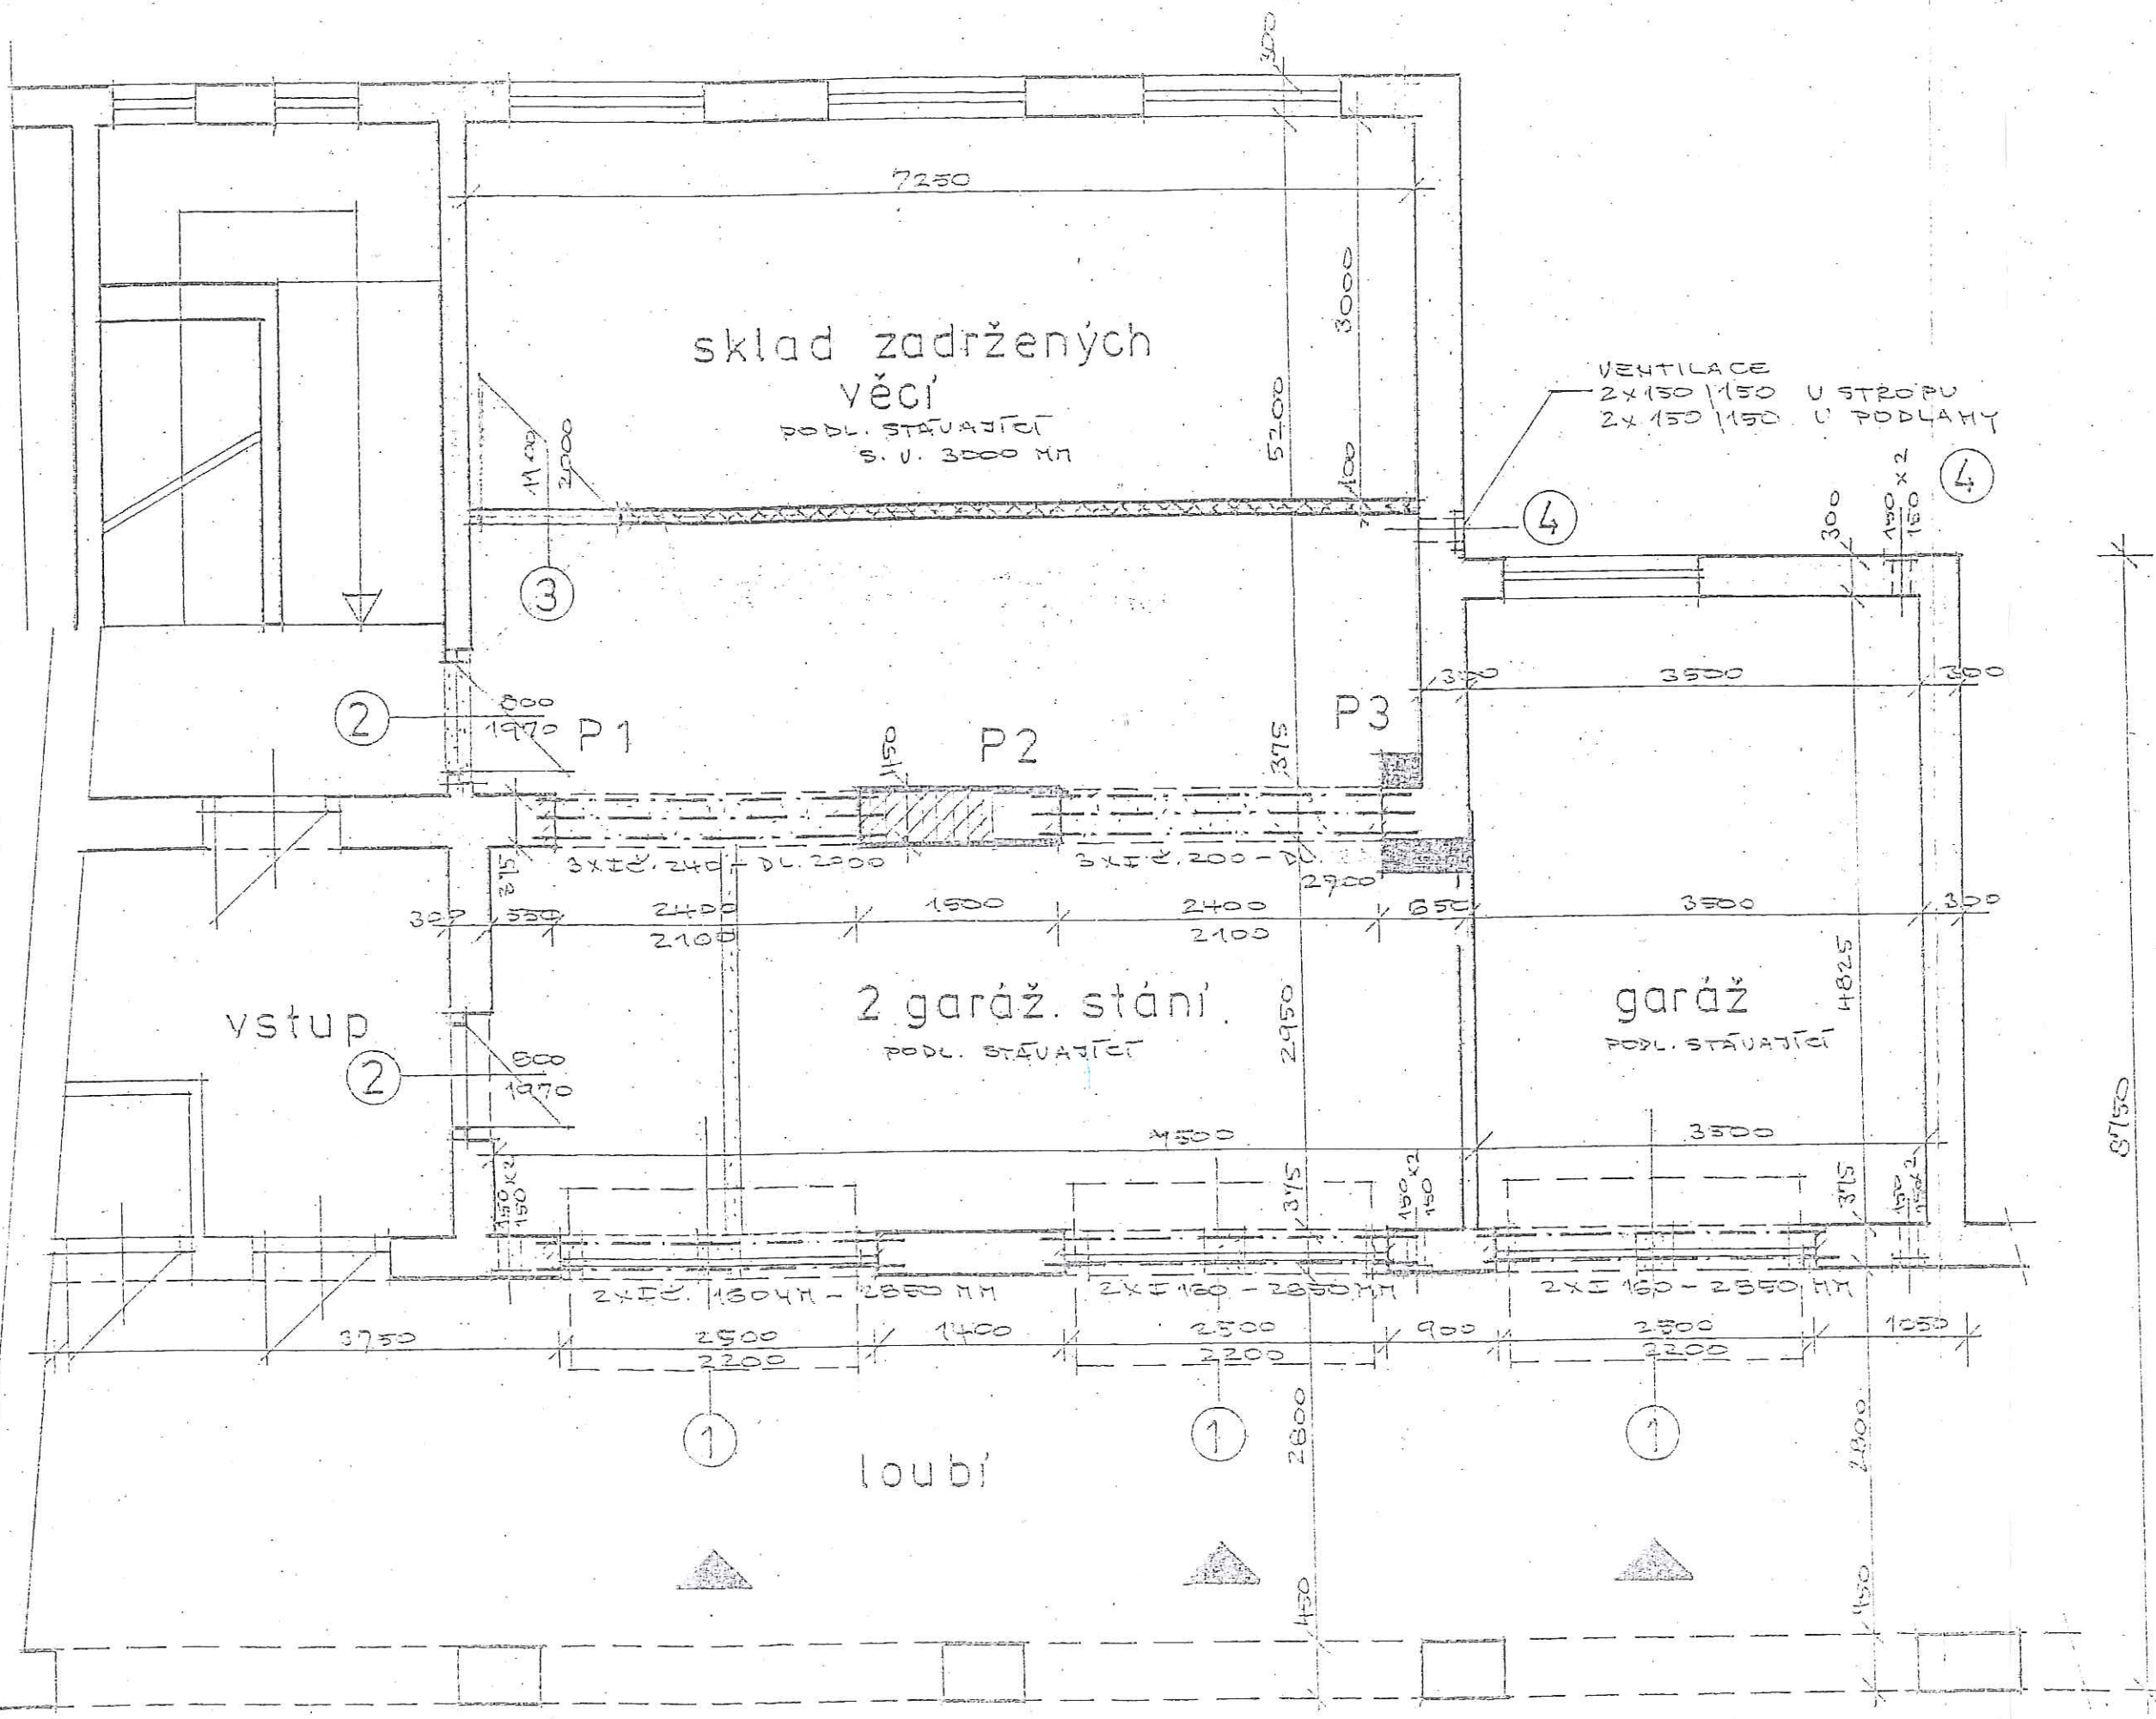


Legenda

- ① Vrata garáž. 905 - 2500
- ② 800/1970, DVEŘE 3 F, PS 30 C2, SE SAHOZÁ
- ③ 1100/1970, DITO JAKO
- ④ VENTILACE 2x 150/150


Traversy

- IC. 240 - DL. 25
- IC. 200 - DL. 23
- IC. 150 - DL. 2

[illegible]

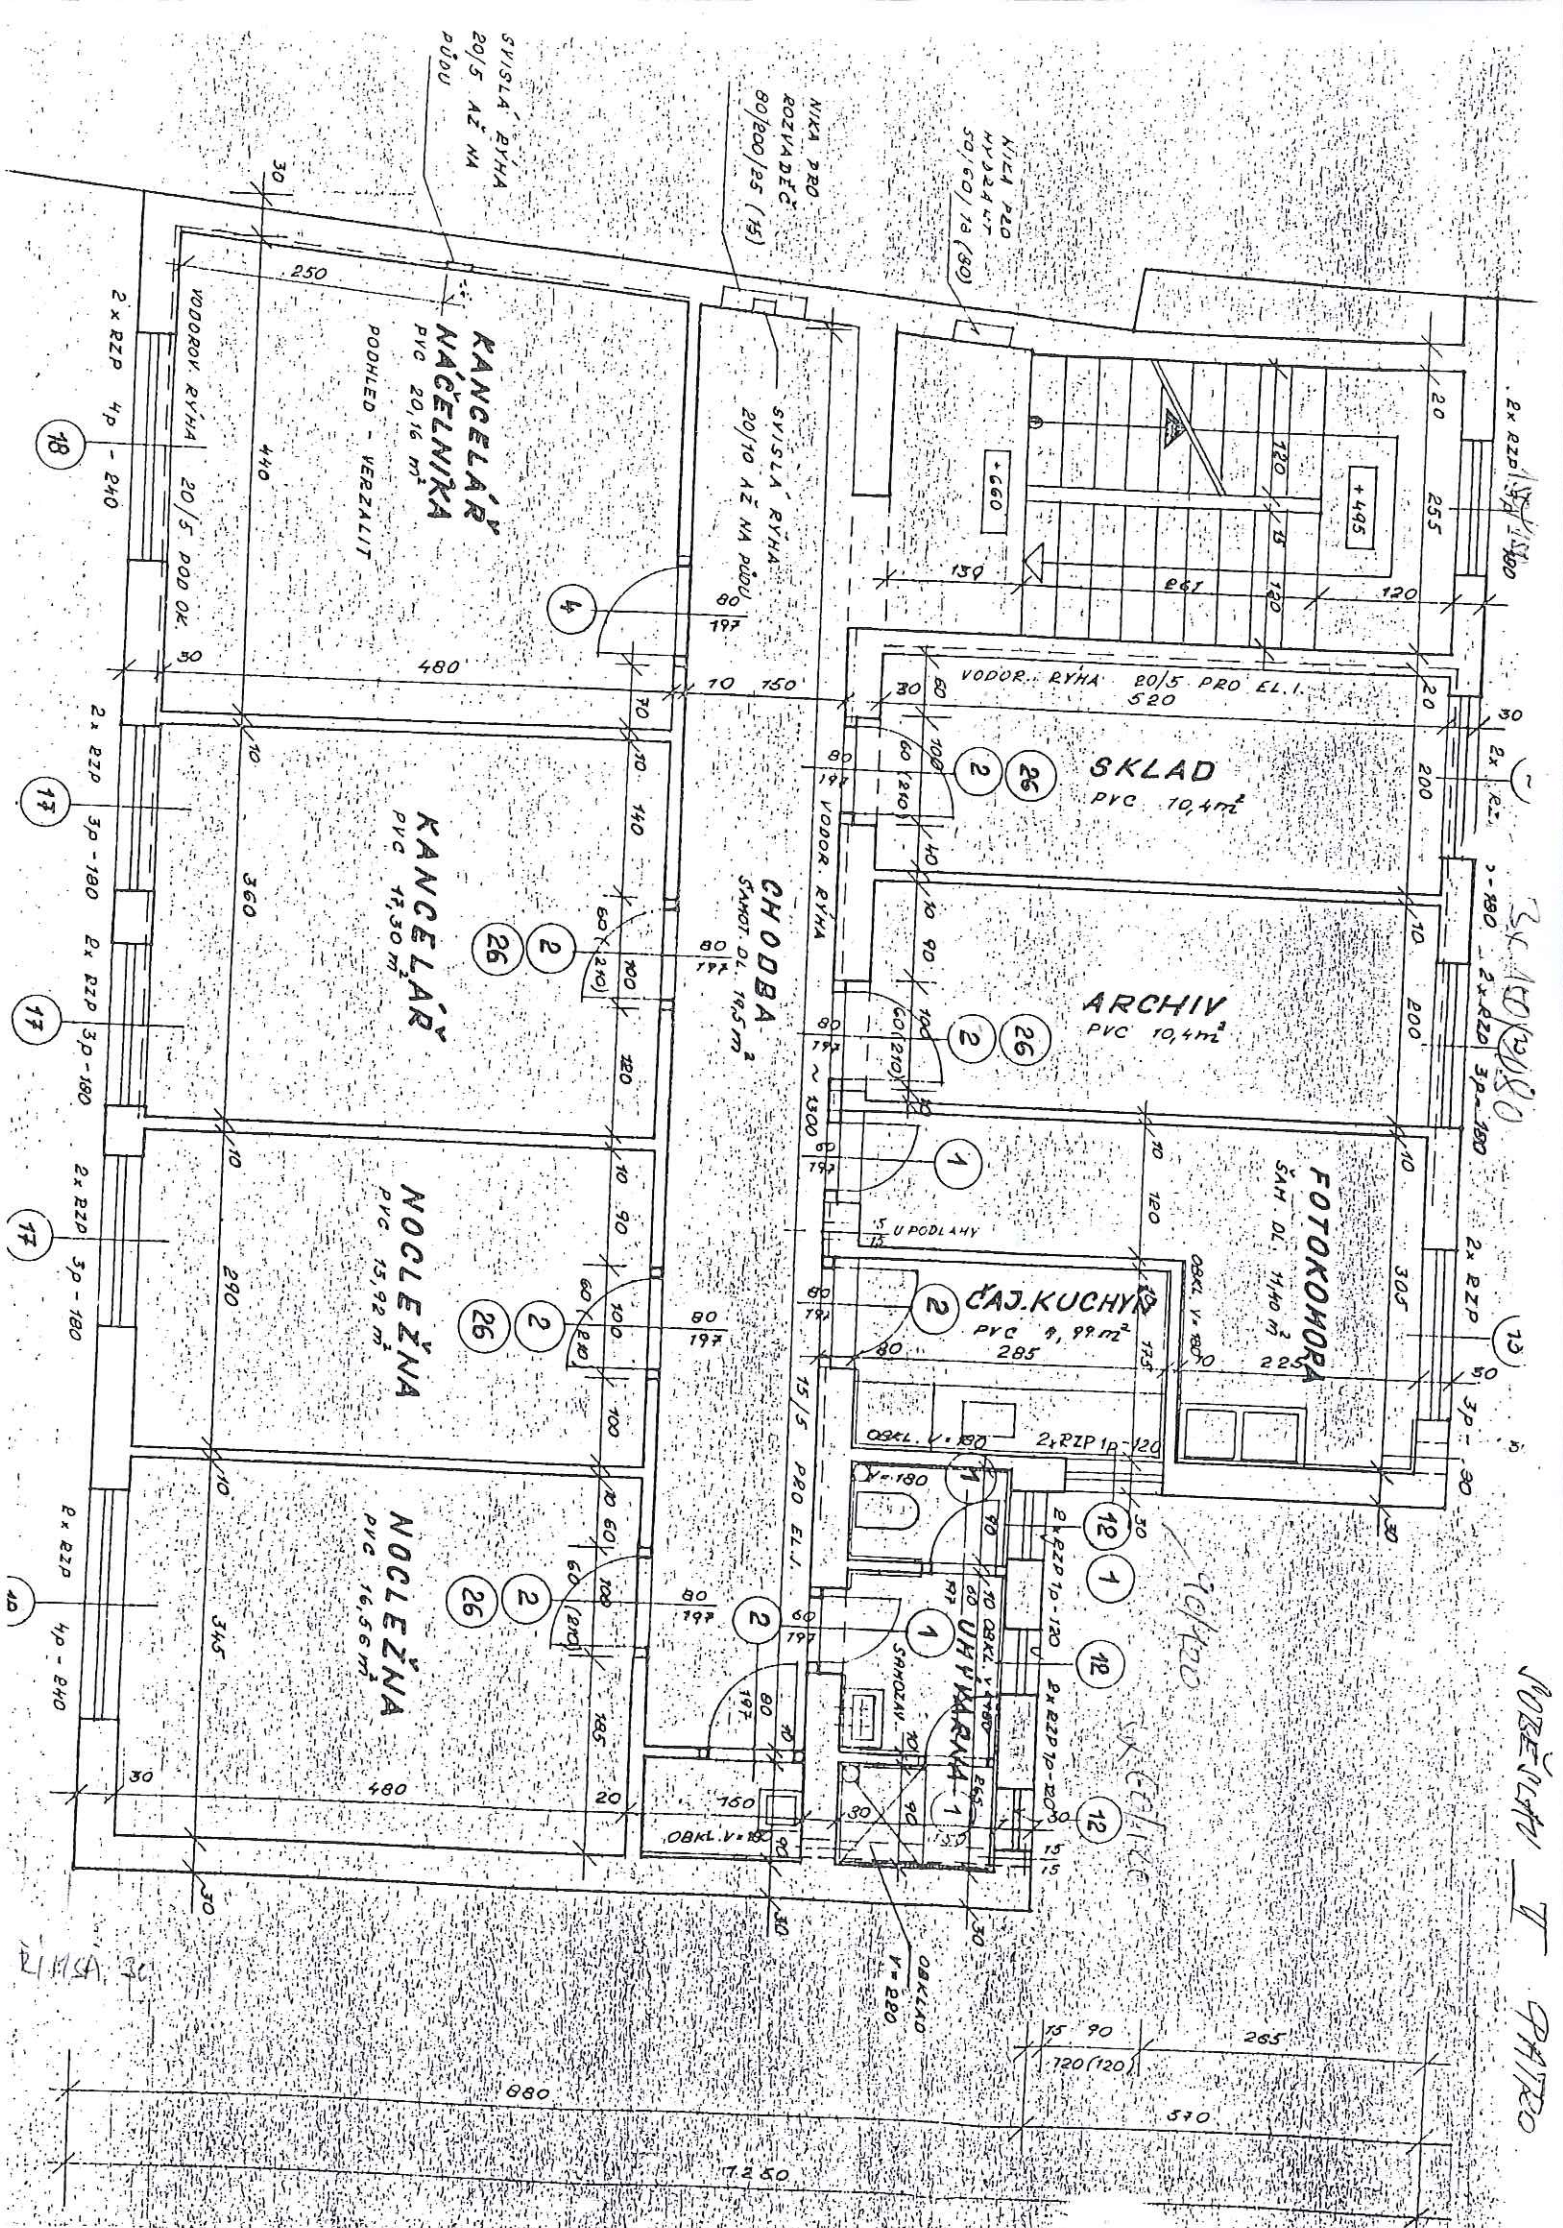

JOSEPH T. PATTO

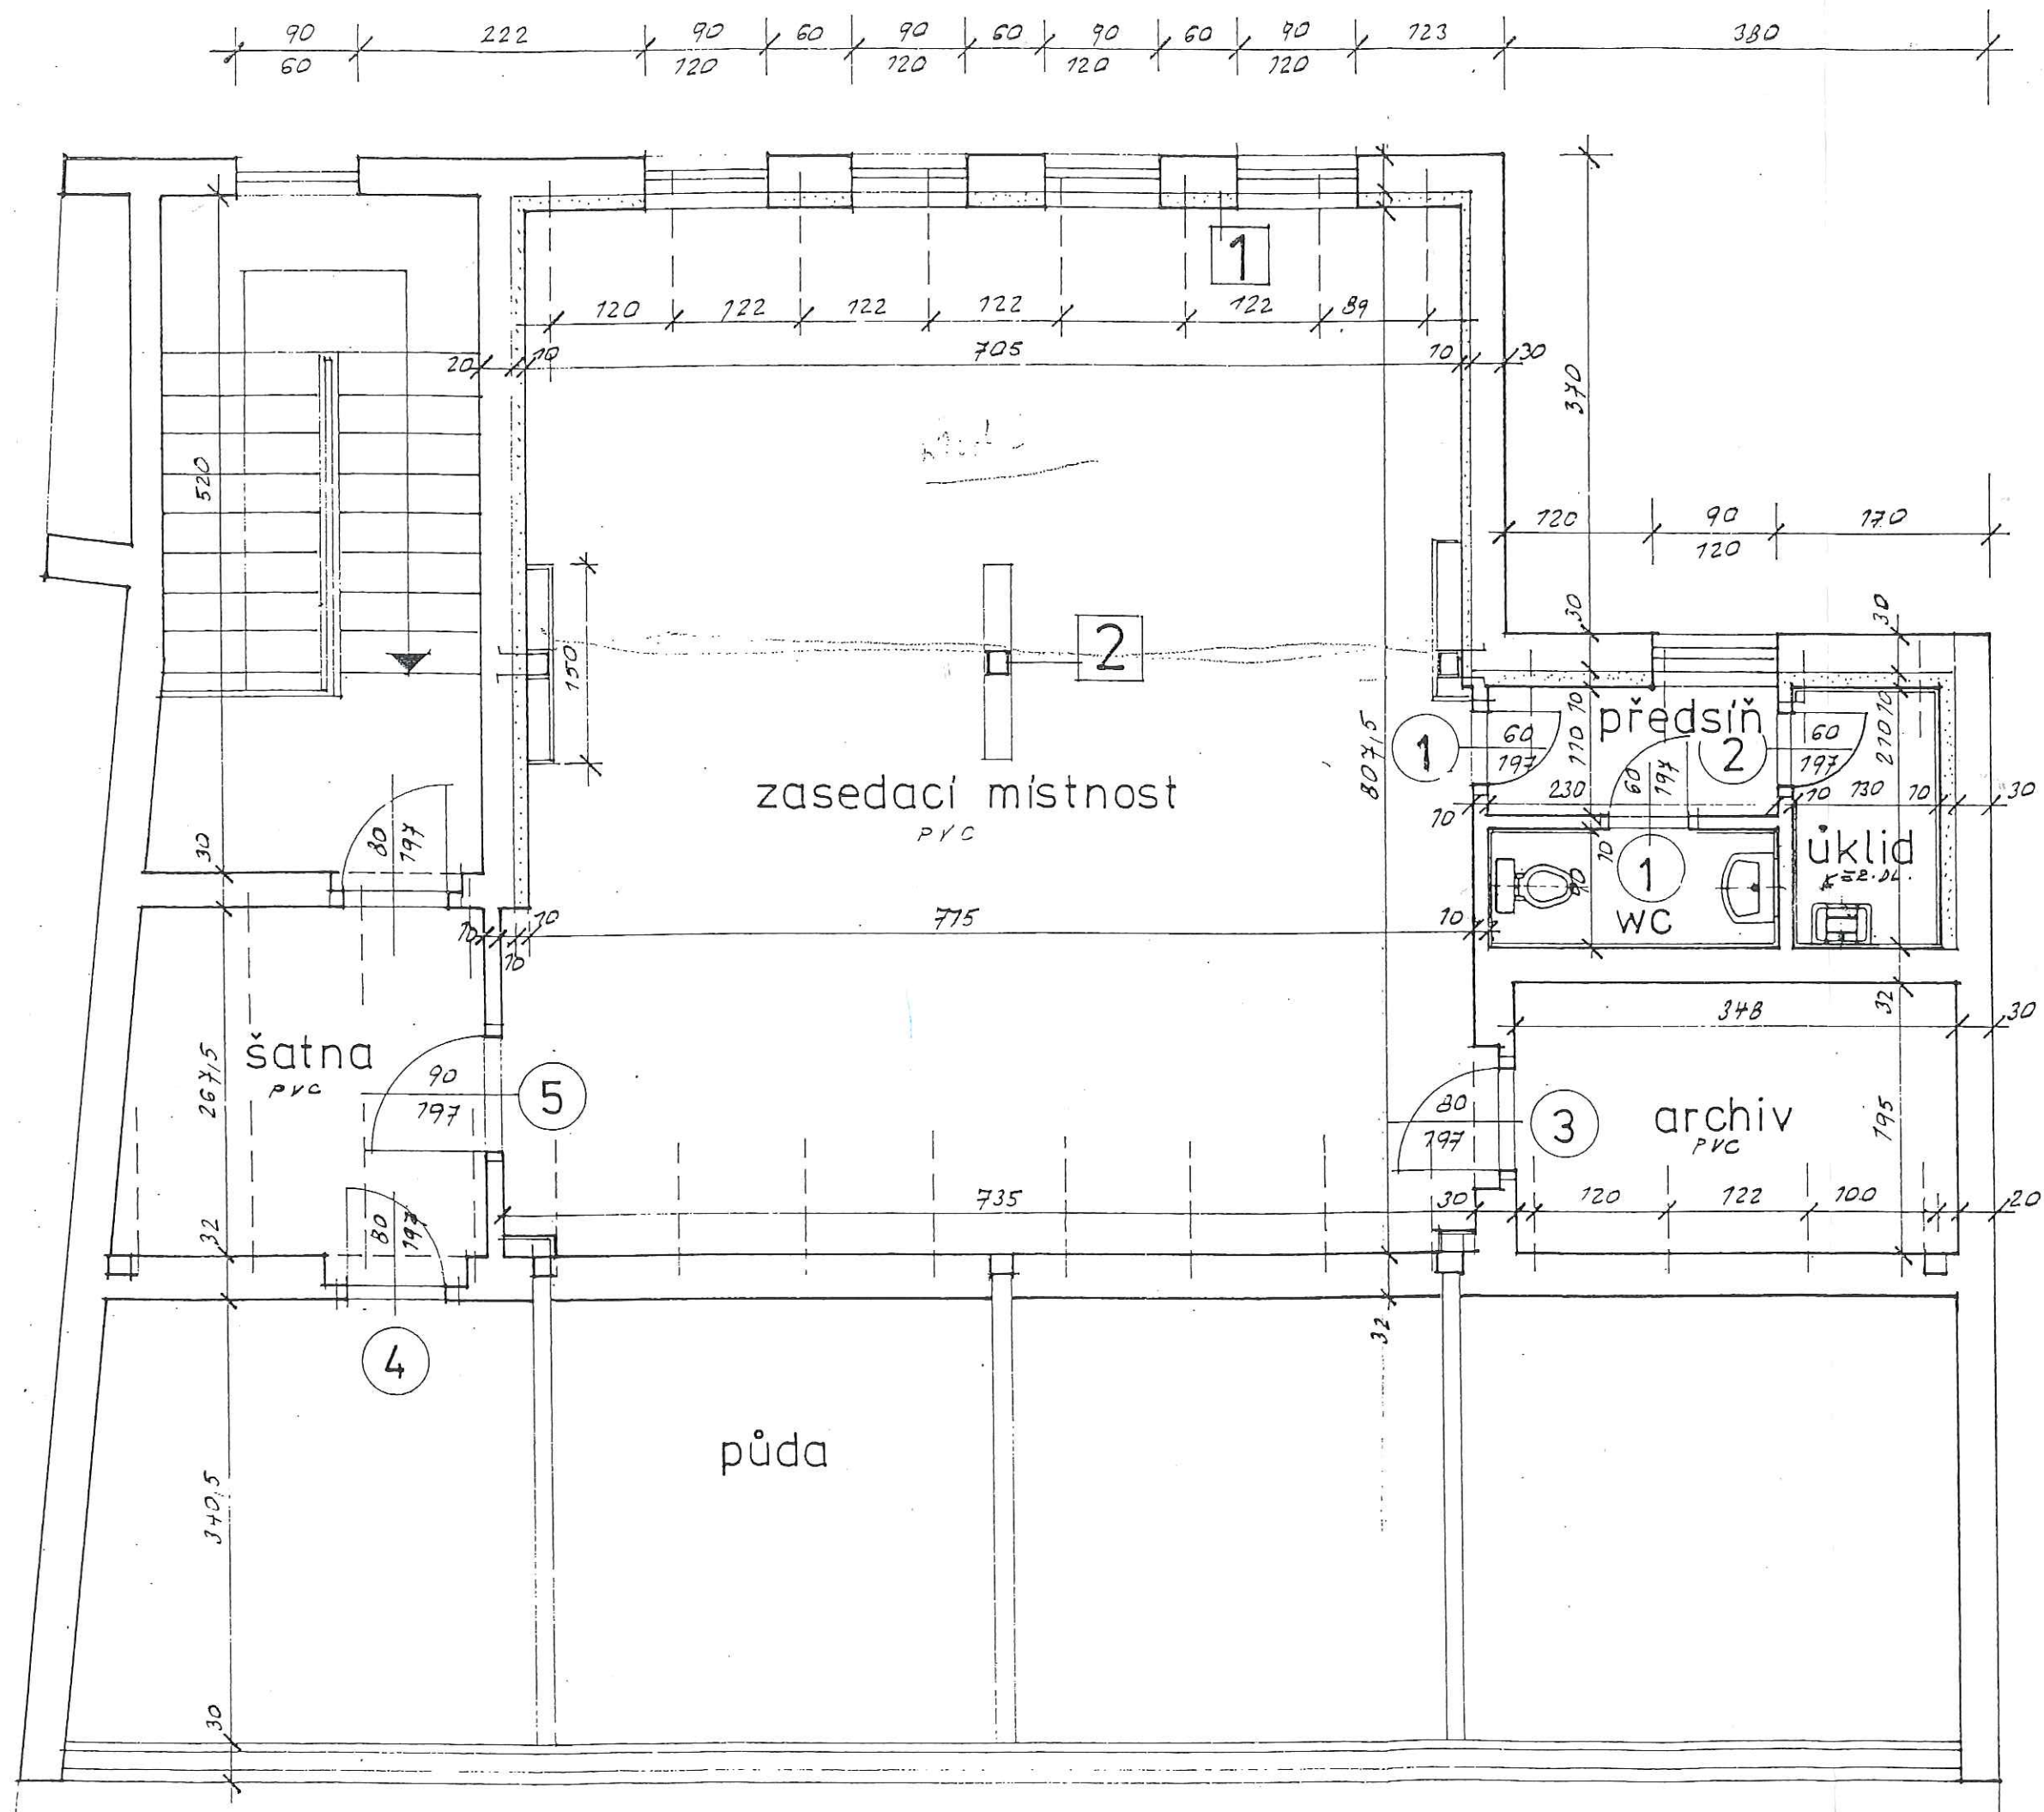

detc

1

KŘEMELI.
Č. 10

2

SOLOLIT 3,3

KŘEMELINA
Č. 5


RÁKOSOVÉ RO

3

14
16
14
5



SPOJENO LEPID.
A HĚBÍKY

NOVÝ STAV - M = 1:100
POHLED Z ULICE

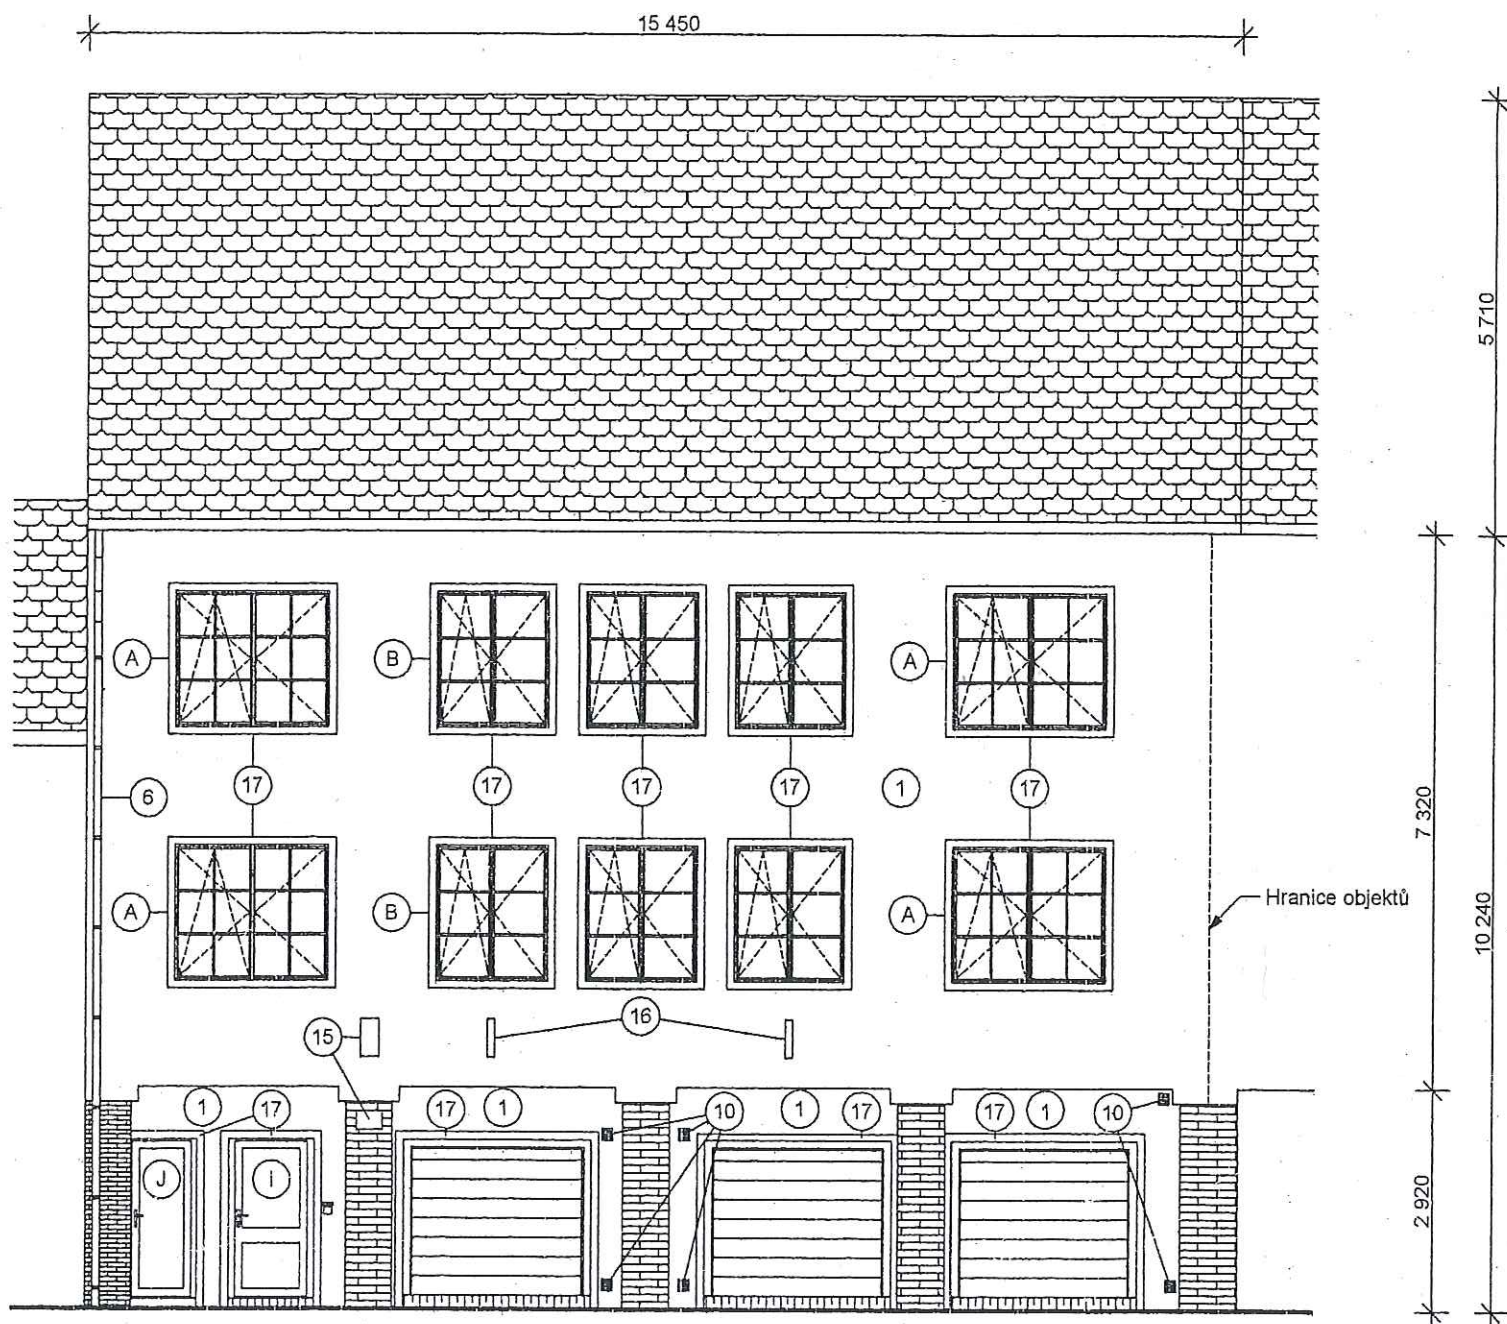

NOVÝ STAV - M = 1:100

POHLED ZE DVORA

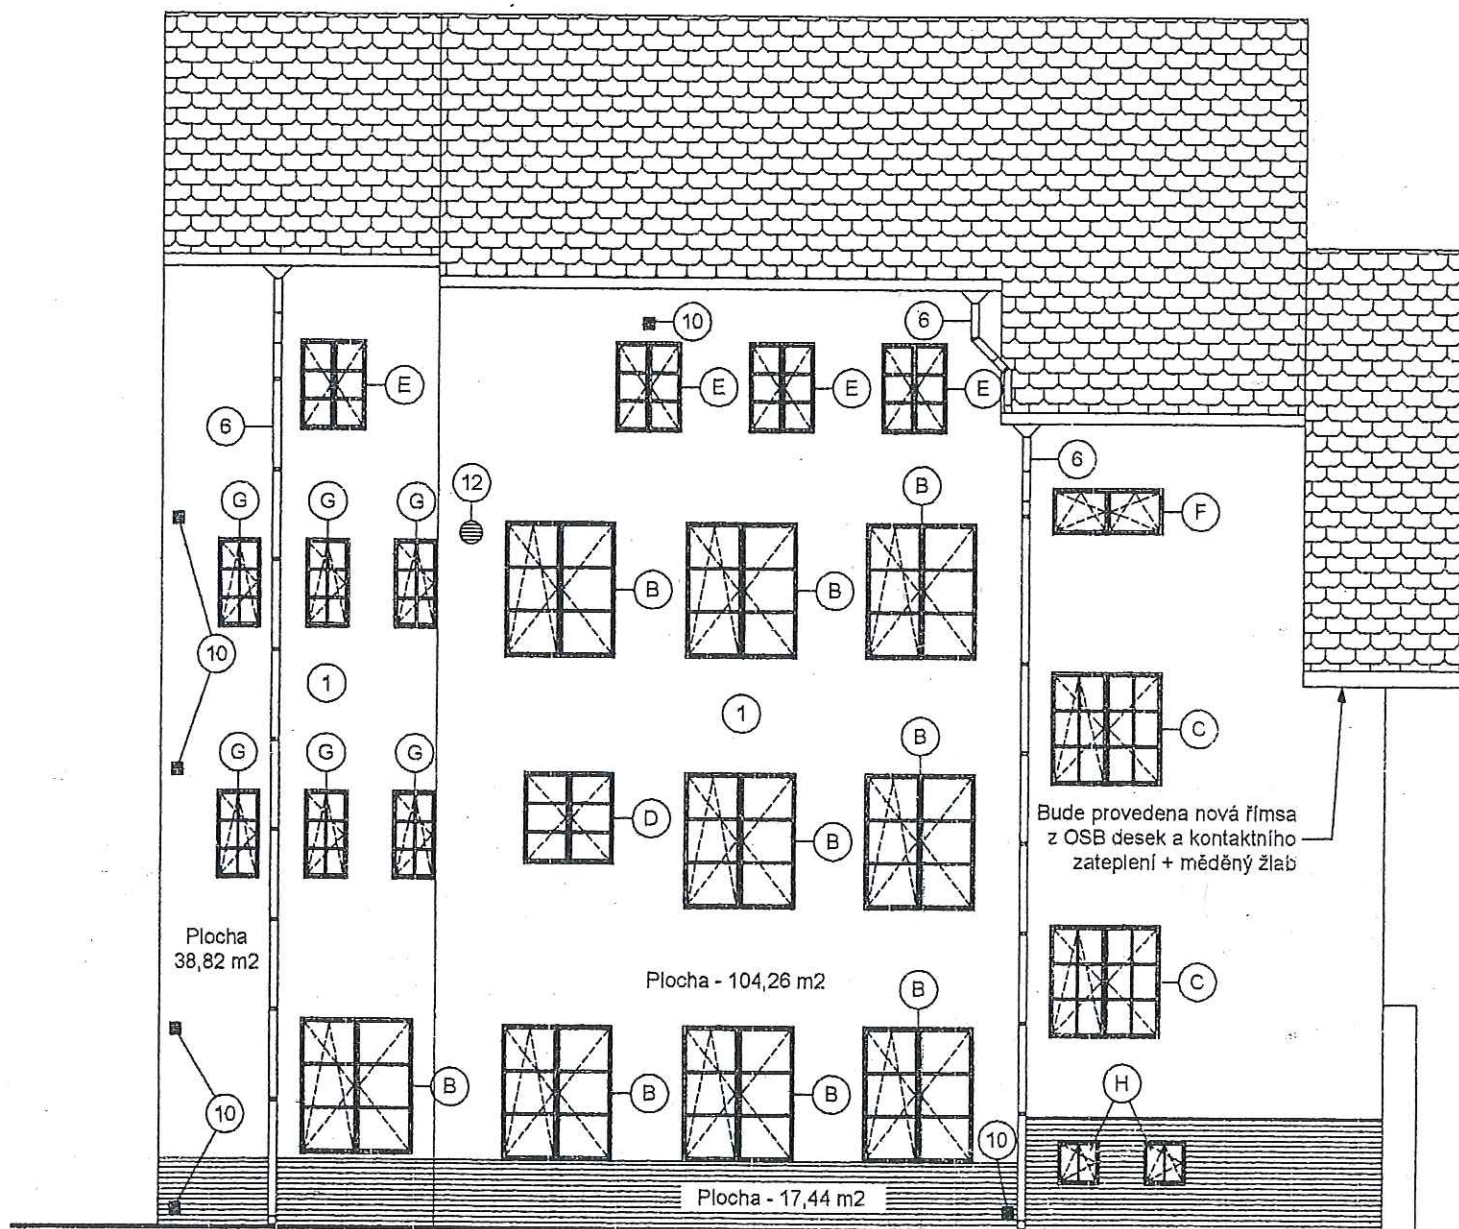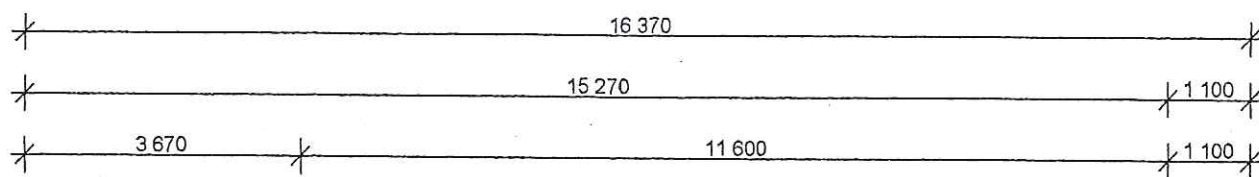



Účetní okruh: 4200 KŘPJihočeského kr.
 Areál: 2101334 SOBĚSLAV 94 techn.-provoz.budova
 Budova: 1

Číslo místnosti	Označení	Podlaží	Rozloha	Podlaha	NS	Poc 1
	revize objektu		0,00			0
1	garáž	1 NP	49,50	beton. maz		0
2	garáž	1 NP	16,95	beton. maz		0
3	sklad	1 NP	15,00	beton. maz		0
4	chodba	1.NP	6,75	dlažba		0
5	chodba	1.NP	2,60	dlažba		0
6	schodiště z 1 NP do 2 NP	1.NP	19,50	teraco dla		0
10	kancelář	2 NP	17,28	PVC		0
11	kancelář	2 NP	16,56	PVC		0
12	kancelář	2 NP	16,56	PVC		0
13	kancelář	2 NP	16,56	PVC		0
14	cela	2 NP	16,56	PVC		0
16	sklad	2 NP	3,75	dlažba		0
8	kancelář	2 NP	21,12	PVC		0
9	kancelář	2 NP	17,28	PVC		0
15	WC muži	2.NP	5,55	dlažba		0
7	chodba	2.NP	17,60	dlažba		0
17	kancelář vedoucího	3 NP	21,12	PVC		0
18	kancelář	3 NP	17,28	PVC		0
19	kancelář	3 NP	13,92	PVC		0
20	kancelář	3 NP	16,56	PVC		0
22	kancelář vedoucího	3 NP	10,40	PVC		0
23	kancelář	3 NP	10,40	PVC		0
21	chodba	3.NP	19,55	dlažba		0
24	fotokomora	3.NP	11,40	PVC		0
25	kuchyňka	3.NP	10,00	PVC		0
26	WC ženy	3.NP	5,55	dlažba		0
27	úklidová komora	3.NP	1,35	PVC		0
30	WC muži	3.NP	7,40	dlažba		0
31	šatna	3.NP	13,00	PVC		0
32	chodba	3.NP	4,80	dlažba		0
28	Zasedací místnost	4.NP.	60,70	PVC		0
29	Archiv	4.NP.	6,80	PVC		0