# Stávající stav




| LEGENDA MÍSTNOSTÍ 3.NP | | | | | |
|---|---|---|---|---|---|
| OZN. | ÚČEL MÍSTNOSTI | PLOCHA | PODLAHA | OBKLAD STĚNY | PODHLED - SDK |
| 305 | PŘEDSÍŇ WC MUŽI | 4,30 | KERAM. DLAŽBA-VYBOURAT | V.O. 2,25m - VYBOURAT | STÁVAJÍCÍ |
| 306 | WC MUŽI | 6,20 | KERAM. DLAŽBA-VYBOURAT | V.O. 2,25m - VYBOURAT | DEMONTÁŽ CCA 1,5 M2 |
| 307 | PŘEDSÍŇ WC ŽENY | 1,40 | KERAM. DLAŽBA-VYBOURAT | V.O. 2,00m - VYBOURAT | --- |
| 308 | WC ŽENY | 1,30 | KERAM. DLAŽBA-VYBOURAT | V.O. 2,25m - VYBOURAT | STÁVAJÍCÍ |
| 309 | ÚKLID | 1,00 | KERAM. DLAŽBA-VYBOURAT | V.O. 2,00m - VYBOURAT | --- |
| 314 | CHODBA | 29,30 | STÁVAJÍCÍ | STÁVAJÍCÍ | STÁVAJÍCÍ |
| 314a | ŠATNA | 8,90 | STÁVAJÍCÍ | --- | --- |
| 314b | WC MUŽI | 3,30 | KERAM. DLAŽBA-VYBOURAT | V.O. 2,22m - VYBOURAT | STÁVAJÍCÍ |
| 314c | WC ŽENY | 3,30 | KERAM. DLAŽBA-VYBOURAT | V.O. 2,23m - VYBOURAT | STÁVAJÍCÍ |
| 314d | SPRCHA | 2,90 | KERAM. DLAŽBA-VYBOURAT | V.O. 2,25m - VYBOURAT | STÁVAJÍCÍ |
| 330 | ČAJOVÁ KUCHYŇ | 5,20 | STÁVAJÍCÍ | STÁVAJÍCÍ | VYBOURAT |

LEGENDA:

- Bourání obkladů včetně podkladní omítky tl. 20mm
- Stávající ponechané obklady
- Demontáž sanitárního zařízení, včetně příslušné vodovodní armatury
- Odsávání - stávající vzduchotechnika
- Vybourání příček, stěn
- V.O. — Výška obkladu
- Demontáž stávajících dveří, nátěr, zpětná montáž s novým kováním
- Demontáž radiátoru ÚT, nátěr, zpětná montáž

# Nový stav

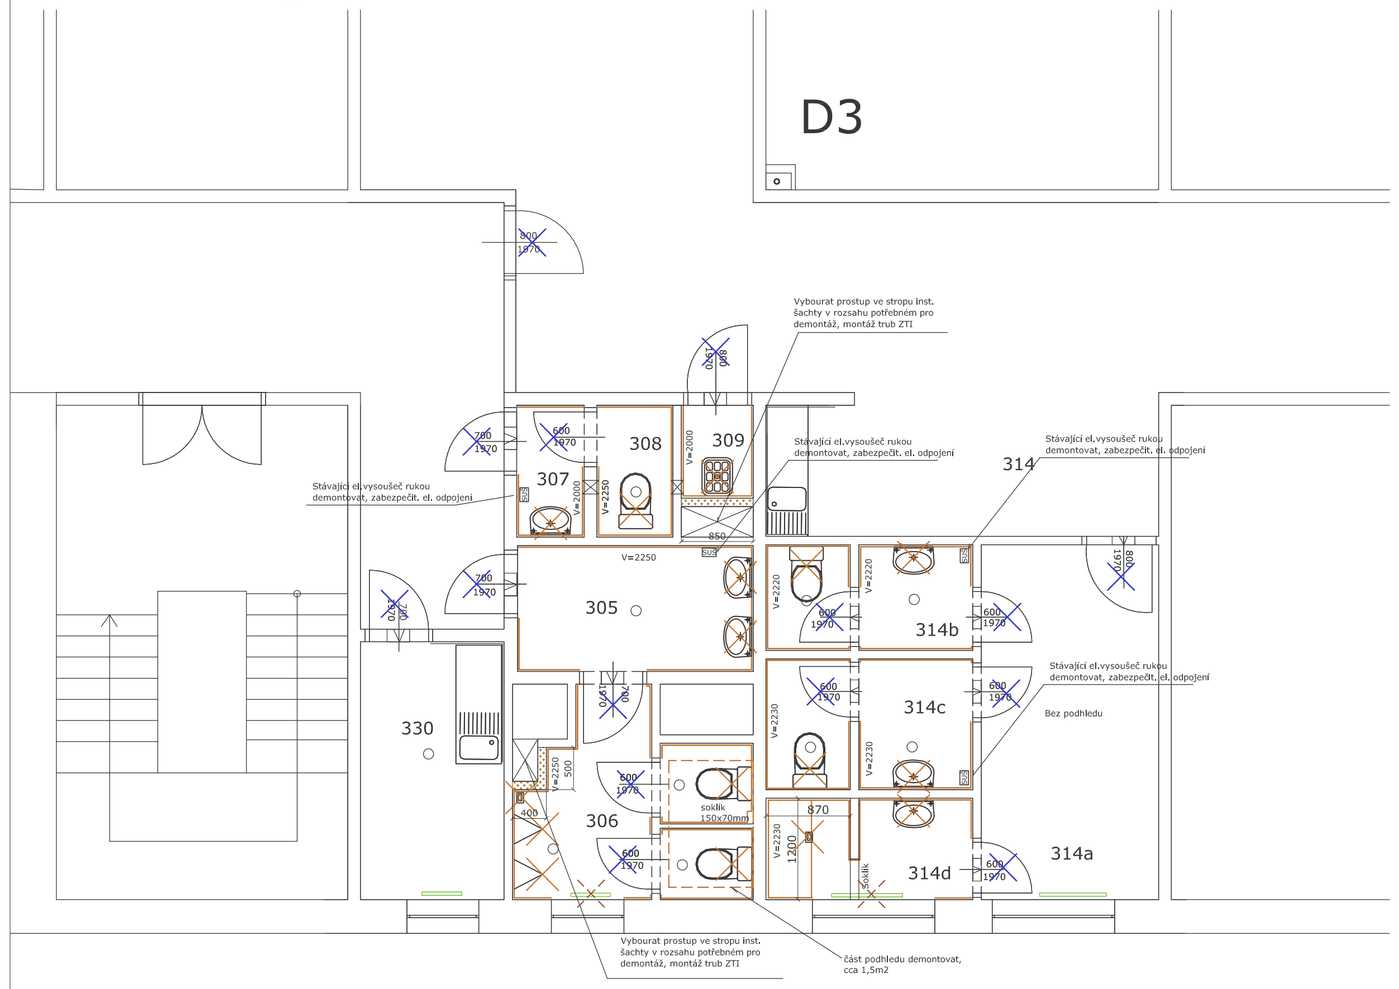


| LEGENDA MÍSTNOSTÍ 3.NP | | | | | |
|---|---|---|---|---|---|
| OZN. | ÚČEL MÍSTNOSTI | PLOCHA | PODLAHA | OBKLAD STĚNY | PODHLED |
| 305 | PŘEDSÍŇ WC MUŽI | 4,30 | KERAM. DLAŽBA | V.O. - do stáv. podhledu | STÁVAJÍCÍ |
| 306 | WC MUŽI | 6,20 | KERAM. DLAŽBA | V.O. - do stáv. podhledu | OPRAVA CCA 1,5 M2 |
| 307 | PŘEDSÍŇ WC ŽENY | 1,40 | KERAM. DLAŽBA | V.O. 2,00m | --- |
| 308 | WC ŽENY | 1,30 | KERAM. DLAŽBA | V.O. - do stáv. podhledu | STÁVAJÍCÍ |
| 309 | ÚKLID | 1,00 | KERAM. DLAŽBA | V.O. 2,00m | --- |
| 314 | CHODBA | 29,30 | STÁVAJÍCÍ | STÁVAJÍCÍ | STÁVAJÍCÍ |
| 314a | CHODBA | 8,90 | STÁVAJÍCÍ | --- | --- |
| 314b | WC MUŽI | 3,30 | KERAM. DLAŽBA | V.O. - do stáv. podhledu | STÁVAJÍCÍ |
| 314c | WC ŽENY | 3,30 | KERAM. DLAŽBA | V.O. - do stáv. podhledu | STÁVAJÍCÍ |
| 314d | SPRCHA | 2,90 | KERAM. DLAŽBA | V.O. - do stáv. podhledu | STÁVAJÍCÍ |
| 330 | ČAJOVÁ KUCHYŇ | 5,20 | KERAM. DLAŽBA | STÁVAJÍCÍ | SDK |

LEGENDA - nový stav:

- Stávající ponechané obklady
- Nové obklady
- Odsávání - stávající vzduchotechnika
- Příčka z příčkovek YTONG tl. 75mm
- v.o.1500 — Obklad stěny s vyznačením výšky obkladu
- v.o.=SP — Obklad stěny do výšky stávajícího podhledu
- D — Dvířka - revizní - 300x300mm, 300x600, 600x600

Pozn.: V sanitárních prostorách bude použit pro nové podhledy zelený SDK do vlhka

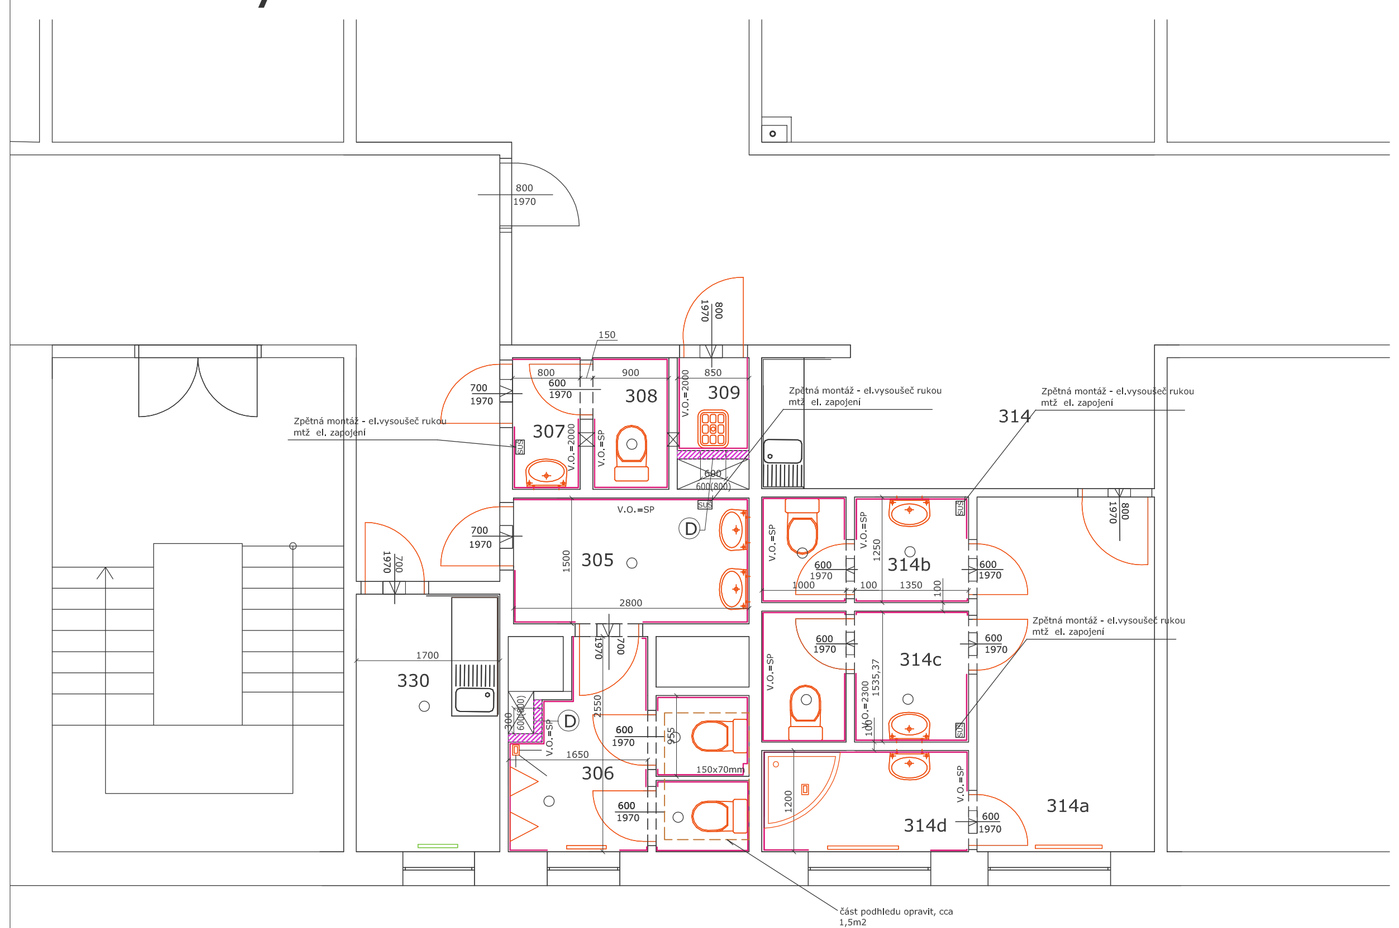V prostoru čajových kuchyněk bude použit běžný SDK.

Soklíky 150mm ve zděných sprchových koutech budou obloženy obkladem z obou stran.

- nový zařizovací předmět
- stávající ponechaný zařizovací předmět
- Nátěr stávajících dveří, zpětná montáž s novým kováním
- Nátěr radiátoru ÚT, zpětná montáž

| | | | |
|---|---|---|---|
| VYPRACOVAL: | Ing. Jiří Vrtíška | PODPIS: | M.A.T. Matoušková s.r.o. Vodičkova 701/40, 110 00 Praha 10, tel.+fax: 274 812 702, 602 488 386/274 812 702, e-mail: B.Matoušková@volny.cz |
| KONTROLOVAL: | Ing. Blanka Matoušková | PODPIS: | |
| MĚSTO STAVBY: | Praha 5, Zbraslav | | |
| INVESTOR: | **SLZ PP ČR** P.O. BOX 6, 150 05 Praha 5 | DATUM | 3/2013 |
| | | STUPEŇ | realizační dok. |
| STAVBA: | **Výměna zdravotně tech. instalací vč. souvisejících stavebních úprav objektu 01.1 v areálu Zbraslav, Praha 5** | FORMÁT | 6 x A4 |
| | | MĚŘÍTKO | 1:50 |
| PŘÍLOHA: | Stavební část | ČÍSLO VÝKRESU | ČÍSLO PARÉ |
| | Půdorys -3.NP | 105 | |