TABULKA MÍSTNOSTÍ

| Č.M. | NÁZEV MÍSTNOSTI | PODLAHA |
|---|---|---|
| 6.01 | pódia | prkna |
| 6.02 | sklad | beton |
| 6.03 | sklad | beton |
| 6.04 | sklad | beton |
| 6.05 | vět | prkna |
| 6.06 | strojovna výtahu | beton |
| 6.07 | schodiště | |
| 6.08 | sklad | povrch |
| 6.09 | světlík | |

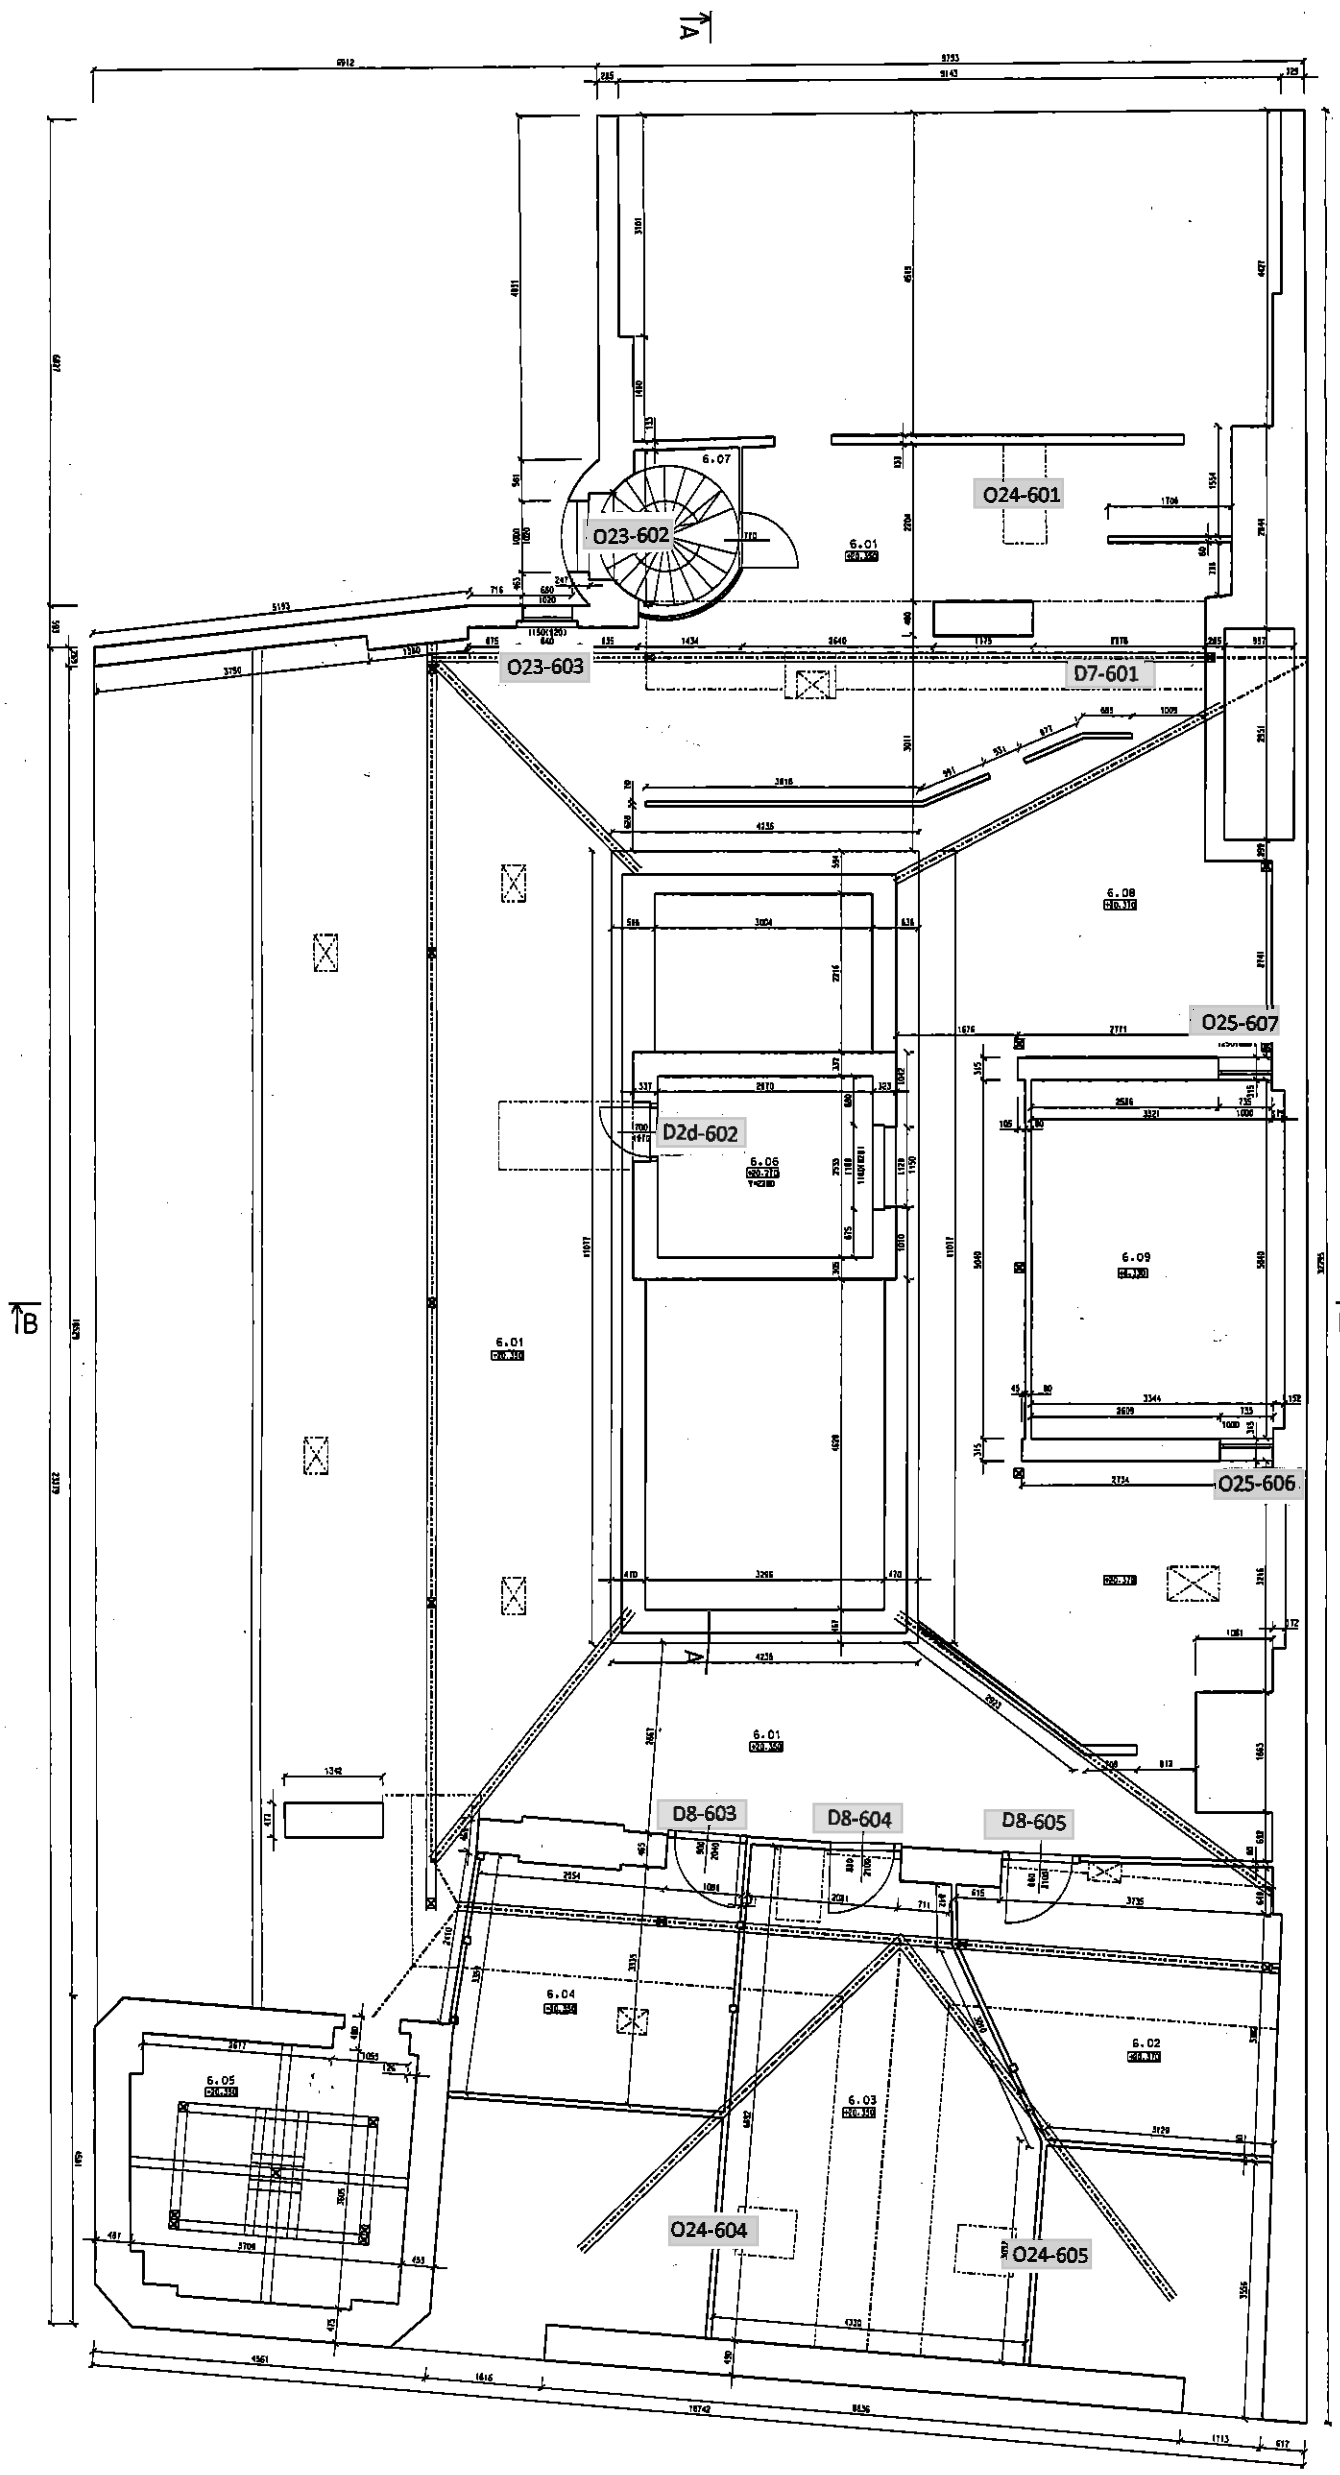


AKCE/PROJECT

# ZAMĚŘENÍ - SCANOVÁNÍ LÁZEŇSKÉHO DOMU THERMIA V KARLOVÝCH VARECH

SCHEMA/SCHEME

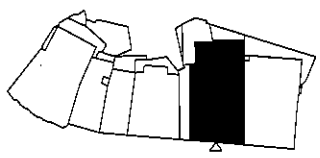

S

±0.000=1.NP BUDOVY
383.27 m n.m.Bpv

INVESTOR/DEVELOPER

Zařízení služeb pro Ministerstvo vnitra, státní příspěvková organizace
Přípotační 350/12, 101 01 Praha 10

MANAŽER PROJEKTU/PROJECT MANAGEMENT

Ing. Dalibor Dušek

ARCHITEKT/ARCHITECT

KONSTRUKTÉR/DESIGNER

H.C.M. s.r.o.
Roosveltova 1598, 272 01 Kladno

| | |
|---|---|
| ARCHITEKT/ARCHITECT | |
| ČÍSLO ZAKÁZKY | |
| KLIMZ.PROJEKTUJÍCÍ/DESIGNER | Ing. Pavel Hajný |
| ČÍSLO ZAKÁZKY | 2015 368 |

| ZMĚNA/REVISION | DATUM/DATE | PODPIS/SIGN |
|---|---|---|
| | | |
| | | |
| | | |

STUPEŇ/PHASE

DOKUMENTACE STÁVAJÍCÍHO STAVU

ČÁST/PART

STAVEBNÍ OBJEKT/OBJECT

AREÁL LD TOSCA, LÁZEŇSKÝ DŮM THERMIA

PROFESE/PROFESSION

AUTORIZAČNÍ RAZÍTKO/REGISTRATION STAMP

H.C.M. s.r.o.
Roosveltova 1598, Kladno 272 01
Tel.: +420 312 246 357
e-mail: info@projektyhcm.cz

| PROJEKTANT/DESIGNER | VYPRACOVAL/DRAFTER | KONTROLA/CHECK |
|---|---|---|
| Ing. Jindřich Pelán | Ing. Lucie Brejníková | Ing. Pavel Hajný |

| | |
|---|---|
| ČÍSLO ZAKÁZKY/JOB NUMBER | 2015368 |
| POČET FORMÁTŮ/FORMAT | 8 x A4 |
| MĚŘÍTKO/SCALE | 1:50 |
| DATUM/DATE | 3.12.2015 |
| ČÍSLO KOPIE/COPY | |
| NÁZEV SOUBORU/FILE | b327_pudorysNP.pdf(dwg) |
| ČÍSLO PŘÍLOHY/NO. | B 327 |

NÁZEV PŘÍLOHY/TITLE

PŮDORYS 6.NP

DOKUMENTACI LZE UŽÍVAT POUZE VE SMYSLU PŘÍSLUŠNÉ SMLOUVY O DÍLO. VYJMA, ČI JENOM ČÁST, NESMÍ BÝT KOPÍROVÁN NEBO JINÝM ZPŮSOBEM ROZŠIŘOVÁN BEZ PŘEDCHOZÍHO SOUHLASU ZHOTOVITELE DOKUMENTACE