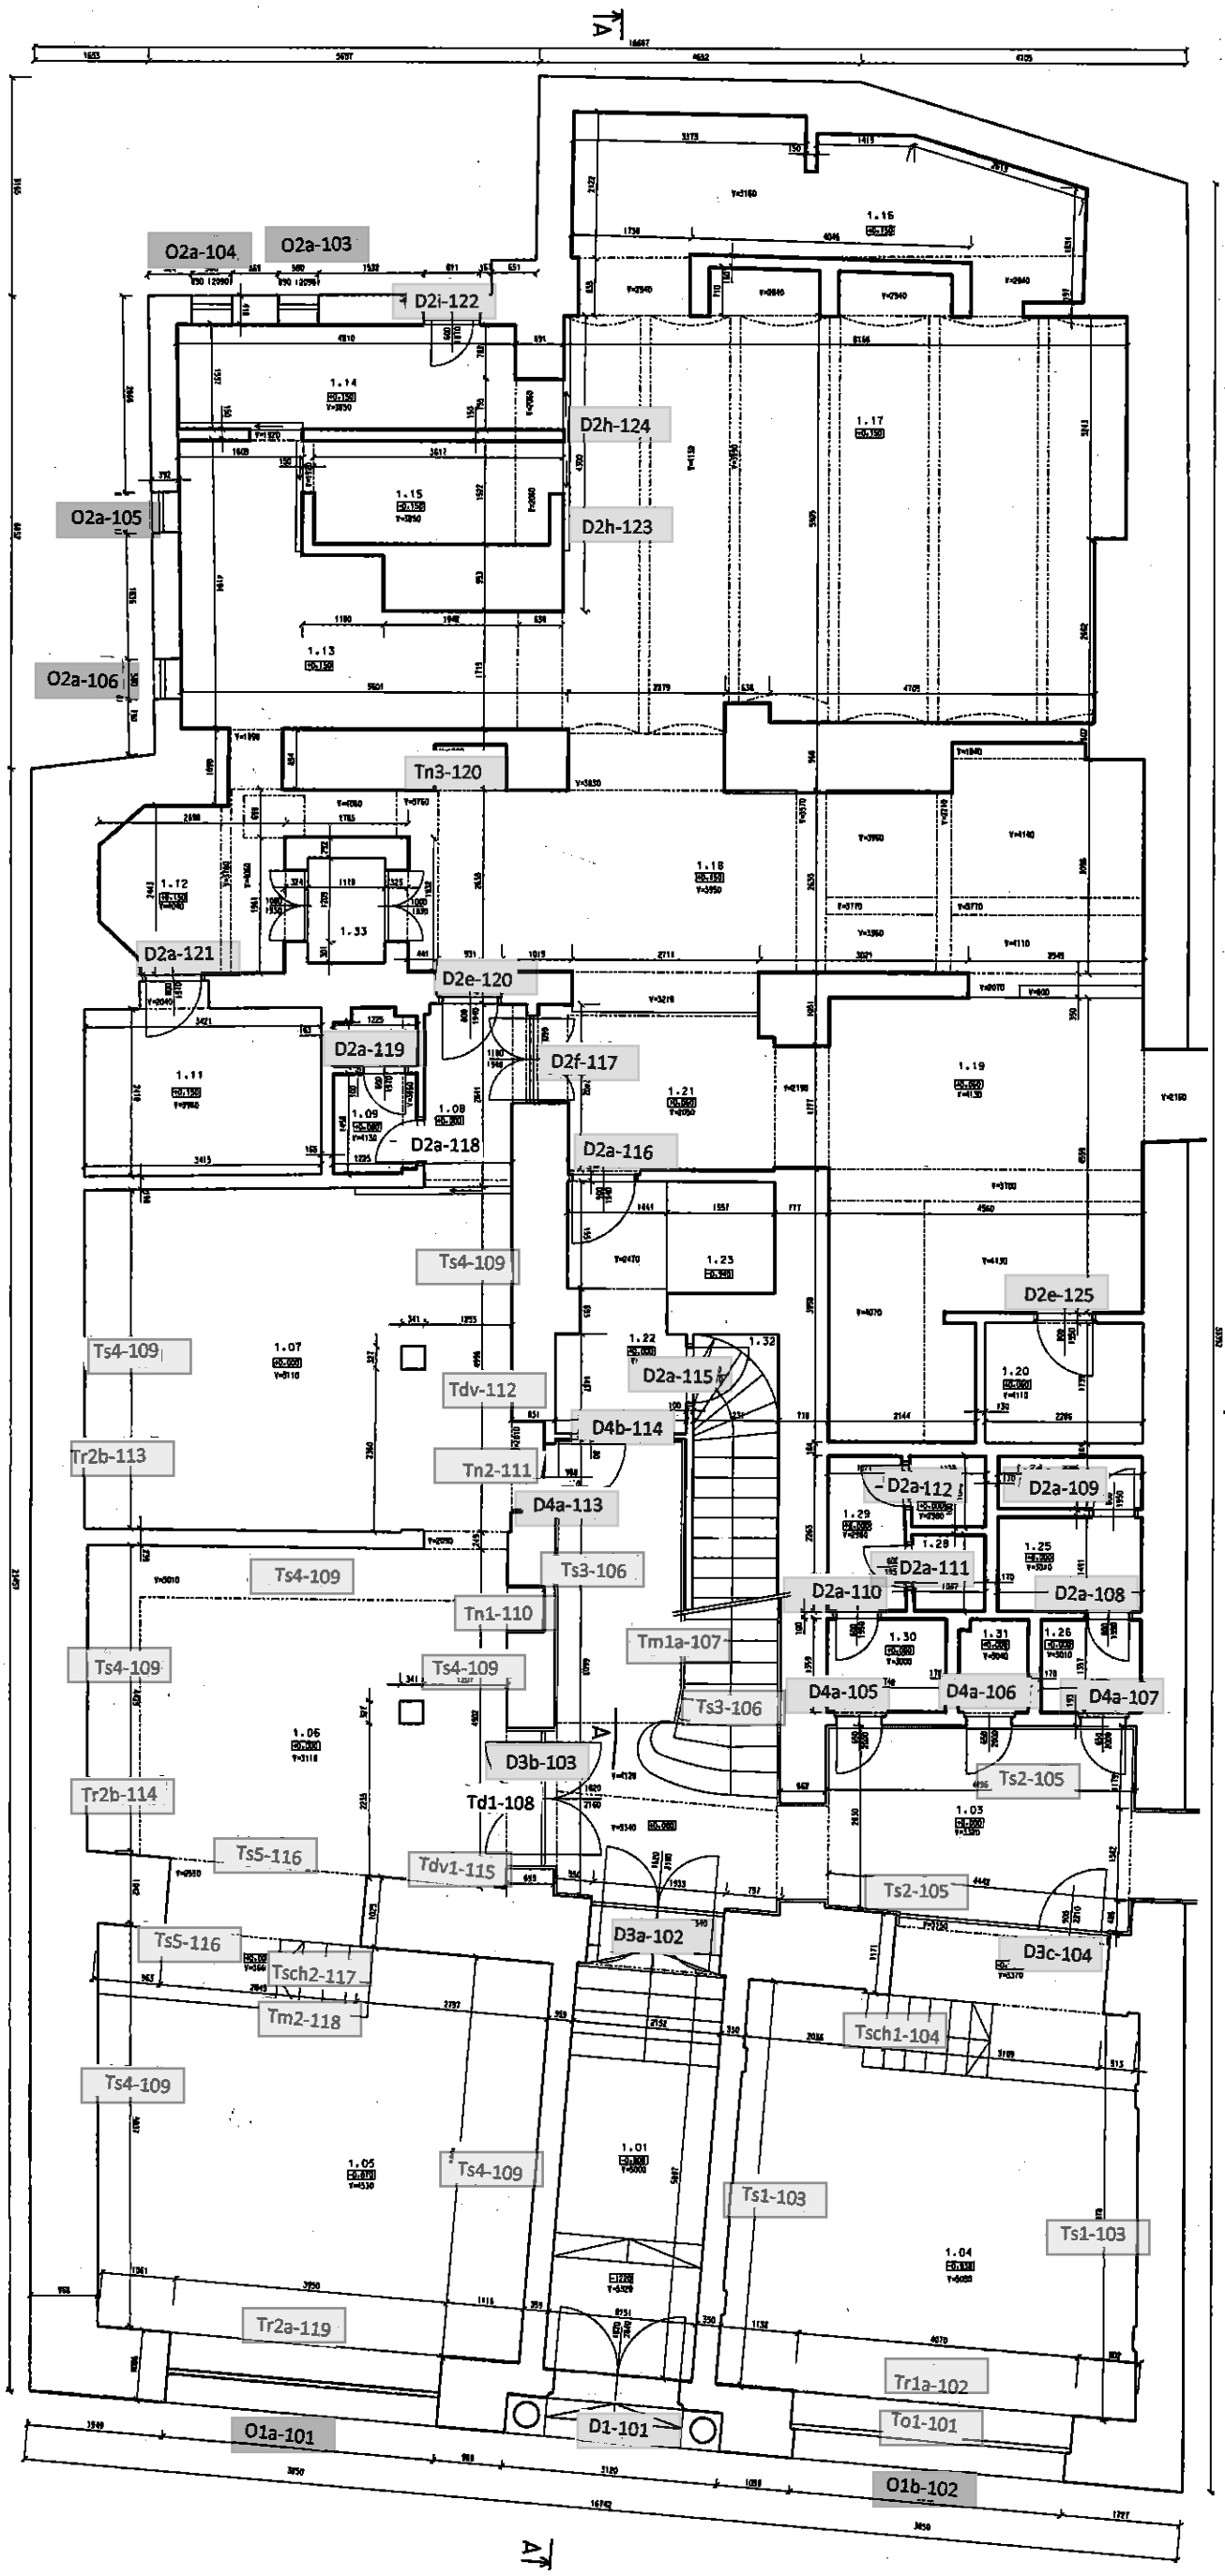

TABULKA MÍSTNOSTÍ

Č.M.	NÁZEV MÍSTNOSTI	PODLAHA
1.01	vchod	dlažba
1.02	chodba, schodiště	dlažba
1.03	chodba	dlažba
1.04	jídelna	koberec
1.05	jídelna	dlažba
1.06	jídelna	dlažba
1.07	jídelna	dlažba
1.08	chodba	dlažba
1.09	umývárna	dlažba
1.10	WC	dlažba
1.11	sklad	dlažba
1.12	chodba	dlažba
1.13	kuchyň - přípravna	dlažba
1.14	kuchyň - přípravna	dlažba
1.15	kuchyň - přípravna	dlažba
1.16	kuchyň	dlažba
1.17	kuchyň	dlažba
1.18	kuchyň	dlažba
1.19	sklad	dlažba
1.21	kuchyň	dlažba
1.22	chodba	dlažba
1.23	výtah	beton
1.24	WC muži	dlažba
1.25	WC muži	dlažba
1.26	umývárna muži	dlažba
1.27	WC ženy	dlažba
1.28	WC ženy	dlažba
1.29	WC ženy	dlažba
1.30	umývárna ženy	dlažba
1.31	úklid	dlažba
1.32	schodiště	beton
1.33	výtah	beton

AKCE/PROJECT

ZAMĚŘENÍ - SCANOVÁNÍ LÁZEŇSKÉHO DOMU THERMIA V KARLOVÝCH VARECH

SCHÉMA/SCHEME

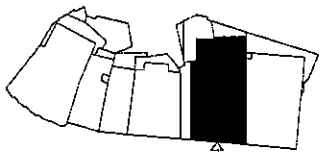

±0,000=1.NP BUDOVY
383,27 m n.m.Bpv

INVESTOR/DEVELOPER

Zařízení služeb pro Ministerstvo vnitra, státní příspěvková organizace
Přípotoční 300/13, 101 01 Praha 10

MANAŽER PROJEKTU/PROJECT MANAGEMENT

Ing. Dalibor Dušek

ARCHITEKT/ARCHITECT

KONSTRUKTÉR/DESIGNER

H.C.M. s.r.o.
Rooseveltova 1598, 272 01 Kladno

ZMĚNA/REVISION

ARCHITEKT/ARCHITECT

ČÍSLO ZAKÁZKY

HLAVNÍ PROJEKTANT/CHIEF DESIGNER
Ing. Pavel Hajný

ČÍSLO ZAKÁZKY
2015 368

DATUM/DATE

PODPIS/SIGNATURE

STUPEŇ/PHASE

DOKUMENTACE STÁVAJÍCÍHO STAVU

ČÁST/PART

STAVEBNÍ OBJEKT/OBJECT

AREÁL LD TOSCA, LÁZEŇSKÝ DŮM THERMIA

PROFESE/PROFESSION

AUTORIZAČNÍ RAZÍTKO/REGISTRATION STAMP

H.C.M. s.r.o.
Rooseveltova 1598, Kladno 272 01
Tel.: +420 312 249 357
e-mail: info@geodeziehcm.cz

PROJEKTANT/DESIGNER	VYPRACOVAL/DRAFTER	KONTROLOVAL/CHECK
Ing. Jindřich Pešán	Ing. Lucie Brejníková	Ing. Pavel Hajný

ČÍSLO ZAKÁZKY/JOB NUMBER: 2015368
POČET FORMÁTŮ/FORMAT: 8 x A4
MĚŘÍTKO/SCALE: 1:50
DATUM/DATE: 3.12.2015
ČÍSLO KOPIE/COPY
NÁZEV SOUBORU/FILE: b322_pudorys1NP.pdf (dwg)
ČÍSLO PŘÍLOHY/NO.: B 322

NÁZEV PŘÍLOHY/TITLE

PŮDORYS 1.NP

DOM MŮŽE BÝT UŽÍVÁN POUZE VE SMYSLU PŘÍSLUŠNÉ SMLOUVY O DÍLO VČETNĚ ČLENĚNÍ, KDE JSOU STANOVENY MEZE JEHO ZPŮSOBU NEBO ROZSAHU. POUŽITÍ PO PŘEDCHOZÍM SOUHLASU ZHOTOVITELE DOKUMENTACE