TABULKA MÍSTNOSTÍ

Č.M.	NÁZEV MÍSTNOSTI	PODLAHA
01.01	chodba, schodiště	beton
01.02	chodba	beton
01.03	chlodnice	beton
01.04	sklad	PVC
01.05	HUV	beton
01.06	sklad	beton
01.07	sklad	beton
01.08	sklad	beton
01.09	sklad	beton
01.10	umývárna	dlažba
01.11	WC	dlažba
01.12	předsíň	dlažba
01.13	šatna	PVC
01.14	sprcha	dlažba
01.15	WC	dlažba
01.16	umývárna	dlažba
01.17	WC	dlažba
01.18	sklad	dlažba
01.19	chodba	dlažba
01.20	šatna	dlažba
01.21	WC	dlažba
01.22	sklad	beton
01.23	kotelna	dlažba
01.24	kotelna	dlažba
01.25	příprava	dlažba
01.26	chlodnice	dlažba
01.27	chlodnice	dlažba
01.28	mrazák	dlažba
01.29	chlodnice	dlažba
01.30	výtah	beton

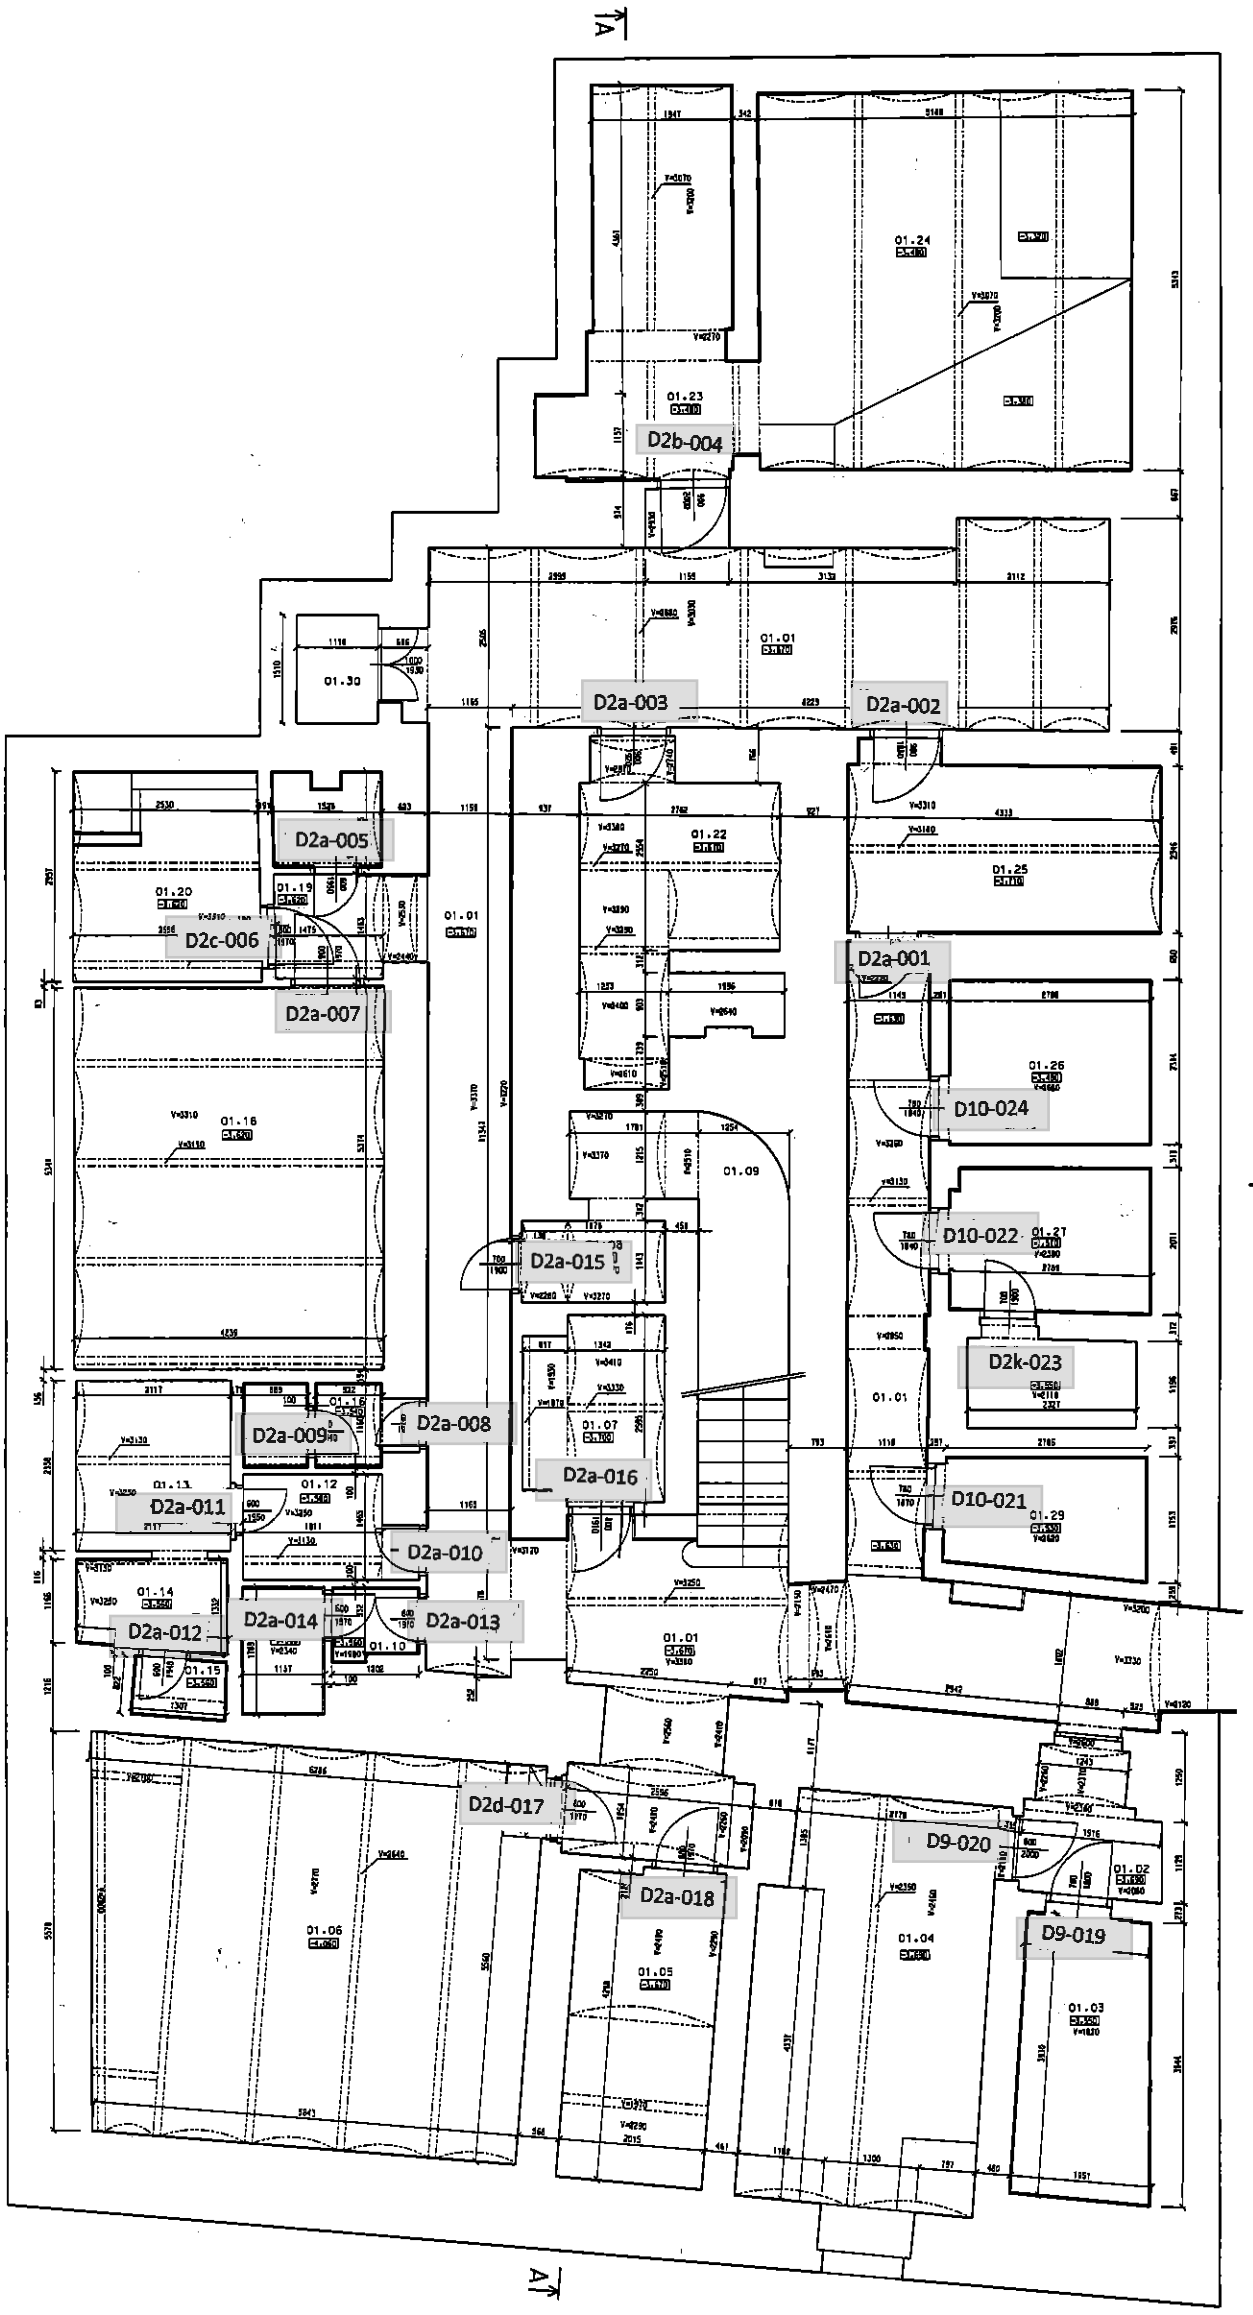

AKCE/PROJECT

ZAMĚŘENÍ - SCANOVÁNÍ LÁZEŇSKÉHO DOMU THERMIA V KARLOVÝCH VARECH

SCHÉMA/SCHEME

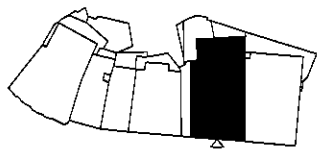

±0,000=1.NP BUDOVY
383,27 m n.m.Bpv

INVESTOR/DEVELOPER
Zařízení služeb pro Ministerstvo vnitra, státní příspěvková organizace
Přípotební 308/12, 101 01 Praha 10

MANAŽER PROJEKTU/PROJECT MANAGEMENT
Ing. Dalibor Dušek

ARCHITEKT/ARCHITECT

KONSTRUKTÉR/DESIGNER
H.C.M. s.r.o.
Roosveltova 1598, 272 01 Kladno

ARCHITEKT/ARCHITECT
ČÍSLO ZAKÁZKY
VEDOUCÍ PROJEKTU/CHIEF DESIGNER: Ing. Pavel Hajný
ČÍSLO ZAKÁZKY: 2015 368

ZMĚNA/REVISION | DATUM/DATE | PODPIS/SIGN

STUPEŇ/PHASE
DOKUMENTACE STÁVAJÍCÍHO STAVU

ČÁST/PART

STAVEBNÍ OBJEKT/OBJECT
AREÁL LD TOSCA, LÁZEŇSKÝ DŮM THERMIA

PROFESE/PROFESSION

AUTORIZAČNÍ RAZÍTKO/REGISTRATION STAMP

H.C.M. s.r.o.
Roosveltova 1598, Kladno 272 01
Tel.: +420 312 249 257
e-mail: info@geodeziehcm.cz

PROJEKTANT/DESIGNER	VYPRACOVAL/DRAFTER	KONTROLA/CHECK
Ing. Jindřich Pelán	Ing. Lucie Brejníková	Ing. Pavel Hajný

ČÍSLO ZAKÁZKY/JOB NUMBER: 2015366
POČET FORMÁTŮ/FORMAT: 8 x A4
NÁZEV PŘÍLOHY/TITLE: PŮDORYS 1.PP
MĚŘÍTKO/SCALE: 1:50
DATUM/DATE: 3.12.2015
ČÍSLO KOPIE/COPY
NÁZEV SOUBORU/FILE: b321_pudorys1PP.pdf (dwg)
ČÍSLO PŘÍLOHY/NO.: B 321

DOKUMENTACI LZE UŽÍVAT POUZE VE SMYSLU PŘÍSLUŠNÉ SMLOUVY O DÍLO. VYTIŠTĚNÁ ČÁST, KTERÁ BYLA KOPÍROVÁNA NEBO JINÝM ZPŮSOBEM ROZMNOŽOVÁNA POUZE PO PŘEDCHOZÍM SOUHLASU ZHOTOVITELE DOKUMENTACE