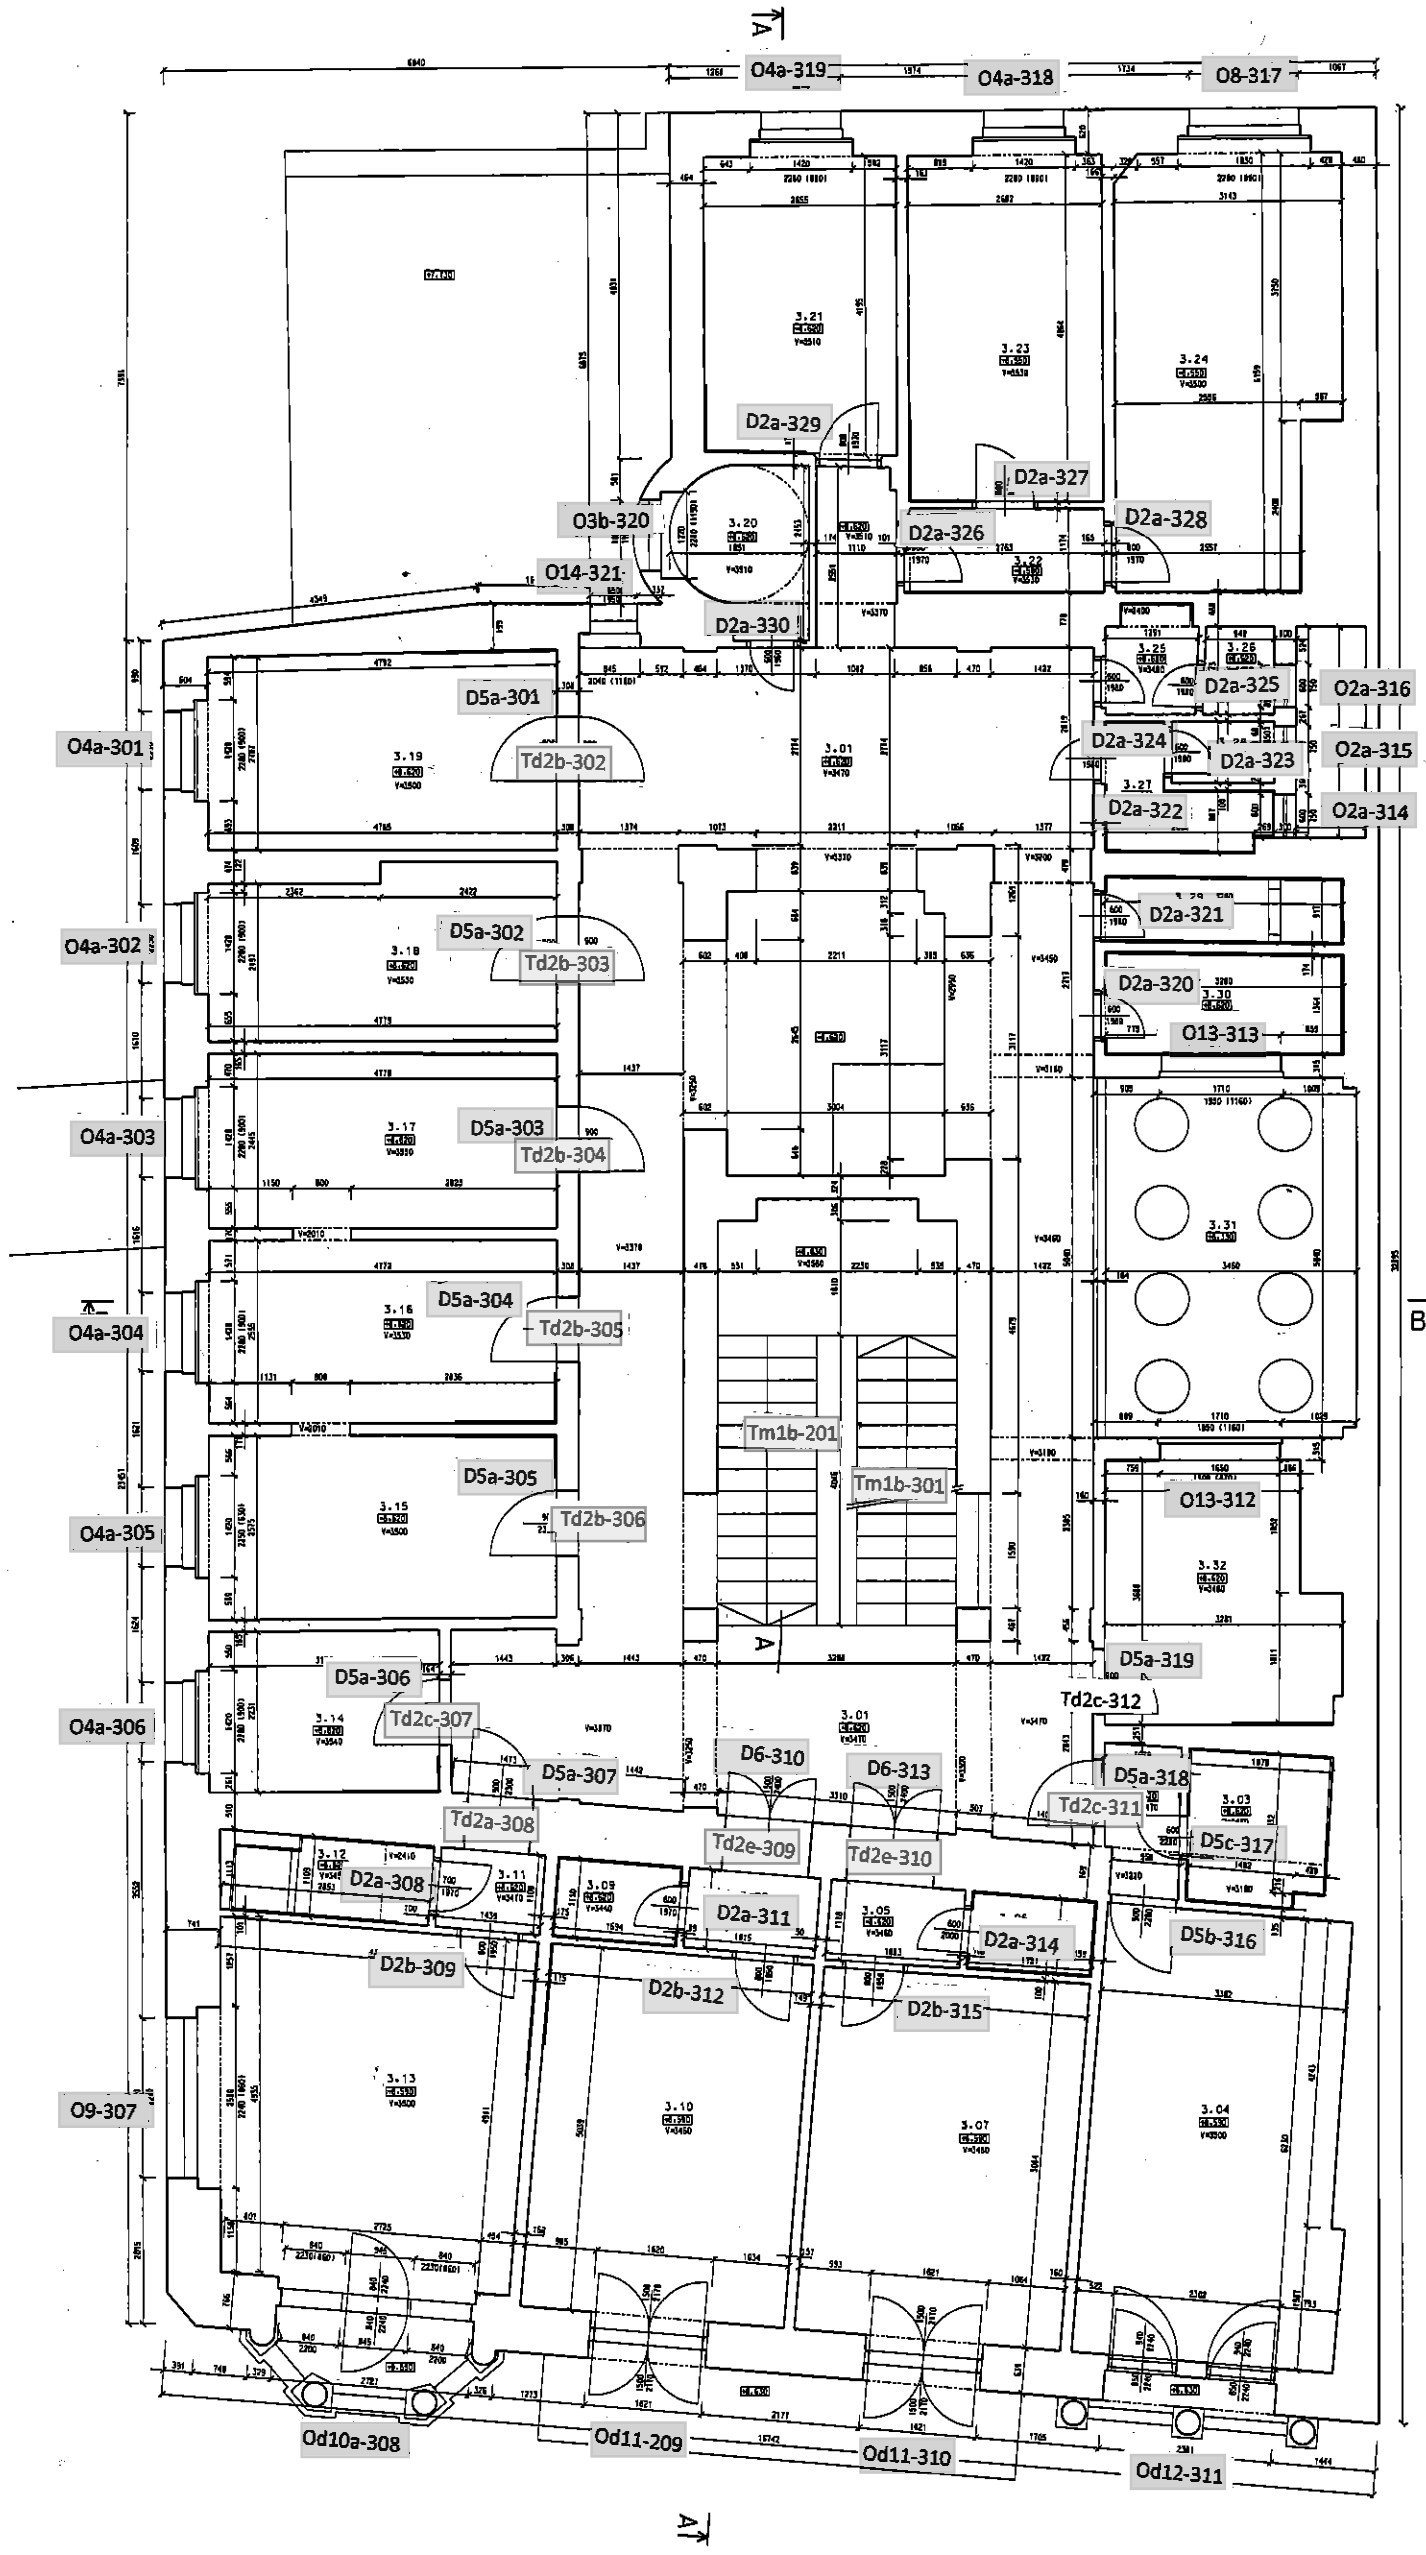

TABULKA MÍSTNOSTÍ

Č.M.	NÁZEV MÍSTNOSTI	PODLAHA
3.01	chodba, schodiště	koberec
3.02	předsíň	koberec
3.03	koupelna, WC	dlažba
3.04	pokoj	koberec
3.05	předsíň	koberec
3.06	sprcha	dlažba
3.07	pokoj	koberec
3.08	předsíň	koberec
3.09	sprcha	dlažba
3.10	pokoj	koberec
3.11	předsíň	koberec
3.12	koupelna, WC	dlažba
3.13	pokoj	koberec
3.14	pokoj	koberec
3.15	šatna	koberec
3.16	šatna	koberec
3.17	šatna	koberec
3.18	pokoj	koberec
3.19	pokoj	koberec
3.20	úklid	koberec
3.21	pokoj	koberec
3.22	chodba	koberec
3.23	pokoj	koberec
3.24	šatna	koberec
3.25	umývárna	dlažba
3.26	WC	dlažba
3.27	umývárna	dlažba
3.28	WC	dlažba
3.29	sprcha	dlažba
3.30	koupelna	dlažba
3.31	světlík	beton
3.32	pokoj	koberec

ZAMĚŘENÍ - SCANOVÁNÍ LÁZEŇSKÉHO DOMU THERMIA V KARLOVÝCH VARECH

±0,000=1.NP BUDOVY
383,27 m n.m.Bpv

INVESTOR/DEVELOPER
Zařízení služeb pro Ministerstvo vnitra, státní příspěvková organizace
Přípotoční 306/12, 101 01 Praha 10

MANAŽER PROJEKTU/PROJECT MANAGEMENT
Ing. Dalibor Dušek

ARCHITEKT/ARCHITECT

KONSTRUKTÉR/DESIGNER
H.C.M. s.r.o.
Rooseveltova 1598, 272 01 Kladno

ARCHITEKT/ARCHITECT
ČÍSLO ZAKÁZKY
HLAVNÍ PROJEKTANT/CHIEF DESIGNER: Ing. Pavel Hejný
ČÍSLO ZAKÁZKY: 2015 368

ZMĚNA/REVISION | DATUM/DATE | PODPIS/SIGN

STUPEŇ/PHASE: DOKUMENTACE STÁVAJÍCÍHO STAVU
ČÁST/PART
STAVEBNÍ OBJEKT/OBJECT: AREÁL LD TOSCA, LÁZEŇSKÝ DŮM THERMIA
PROFESE/PROFESSION

AUTORIZAČNÍ RAZÍTKO/REGISTRATION STAMP

H.C.M. s.r.o.
Rooseveltova 1598, Kladno 272 01
Tel.: +420 312 246 357
e-mail: info@geodezieham.cz

PROJEKTANT/DESIGNER	VYPRACOVAL/DRAFTER	KONTROLA/CHECK
Ing. Jindřich Pelán	Ing. Lucie Brejníková	Ing. Pavel Hejný

ČÍSLO ZAKÁZKY/JOB NUMBER: 2015368
POČET FORMÁTŮ/FORMAT: 8 x A4
NÁZEV PŘÍLOHY/TITLE: PŮDORYS 3.NP
MĚŘÍTKO/SCALE: 1:50
DATUM/DATE: 3.12.2015
ČÍSLO KOPIE/COPY
NÁZEV SOUBORU/FILE: 324_pudorys3NP.pdf (dwg)
ČÍSLO PŘÍLOHY/NO.: B 324

DORUM DATACILE SMÍ BÝT POUŽITO VE SMYSLU PŘÍSLUŠNÉ SMLOUVY O DÍLO, VÝPISŮ, O JEHO ČÁST, NEBO BÝT KOPÍROVÁNO NEBO JINÝM ZPŮSOBEM REPRODUKOVÁNO POUZE PO PŘEDCHOZÍM SOUHLASU ZHOTOVITELE DOKUMENTACE