


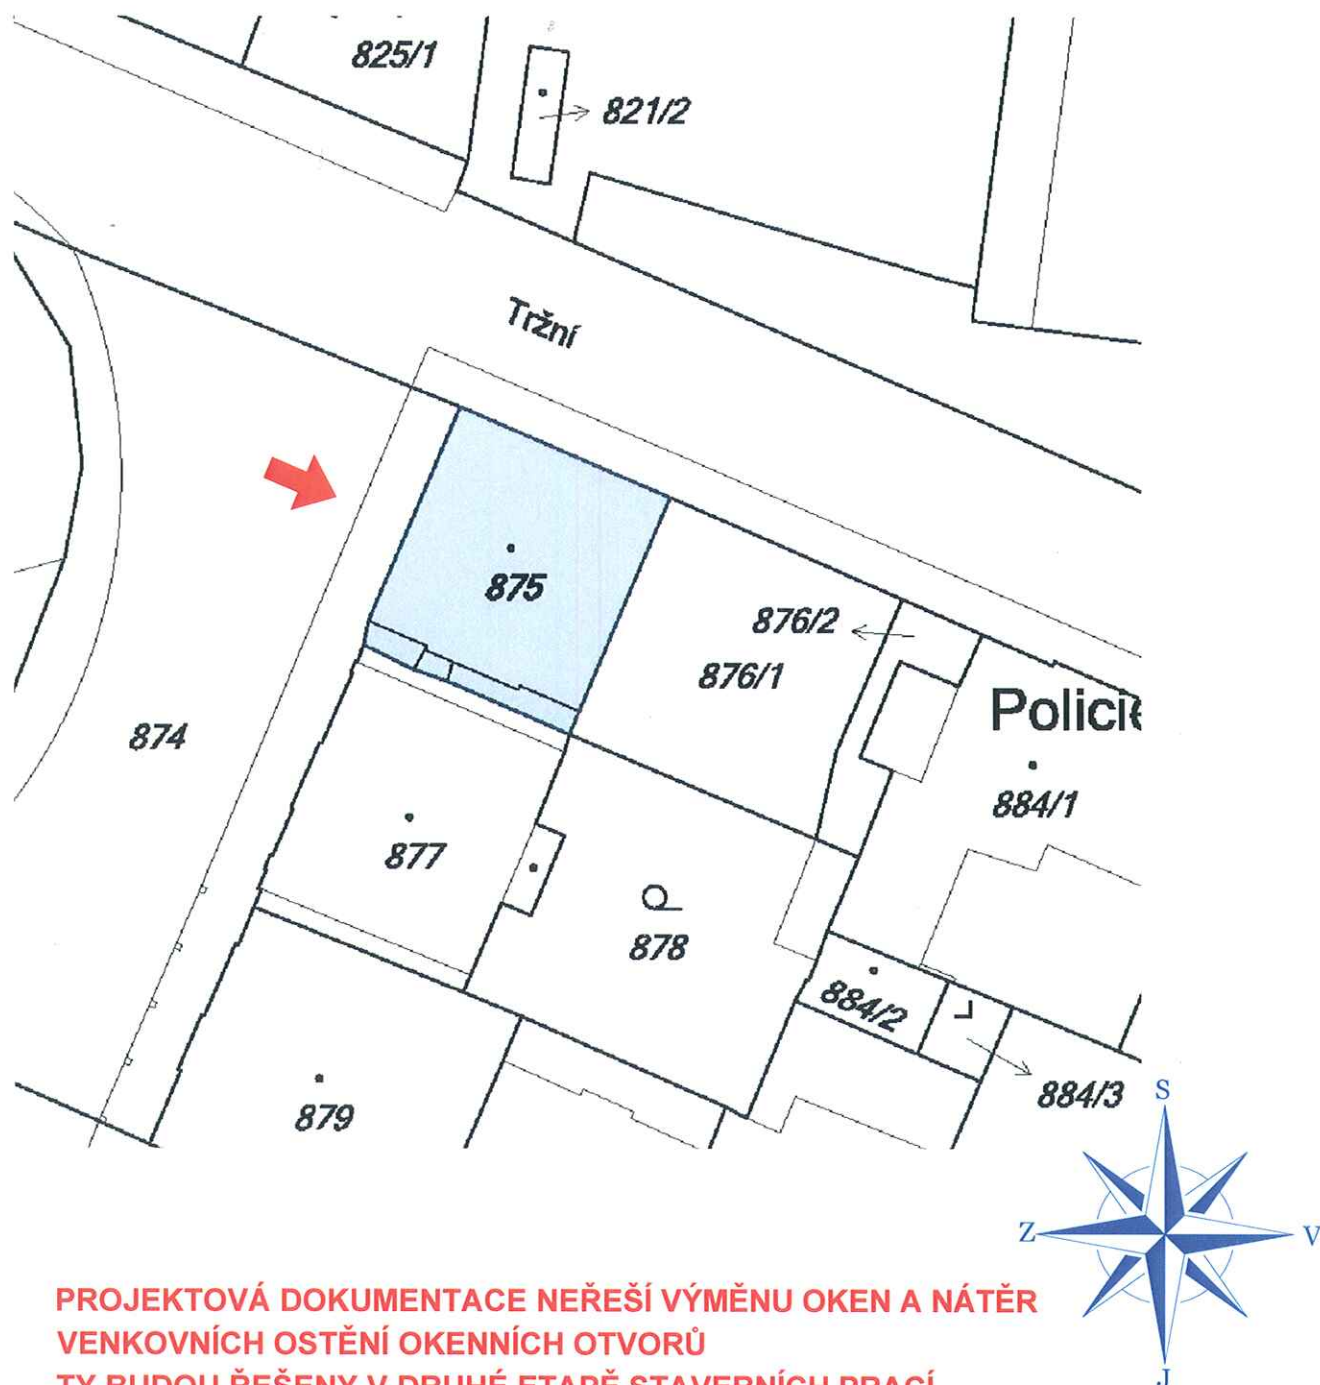


**PROJEKTOVÁ DOKUMENTACE NEŘEŠÍ VÝMĚNU OKEN A NÁTĚR
VENKOVNÍCH OSTĚNÍ OKENNÍCH OTVORŮ
TY BUDOU ŘEŠENY V DRUHÉ ETAPĚ STAVEBNÍCH PRACÍ**

Zodpovědný projektant:	Vypracoval:	 Ing. Jaromír Matějčiček Č. 69288895 Růžová 220 407 14 Děčín provozovna: Oldřichovská 14 405 02 Děčín t: +420412517295 m: +420724556686 e: matejceek@nordarch.cz www.nordarch.cz
Ing. Jaromír Matějčiček	Josef Bouma	
Investor: Krajské ředitelství policie Ústeckého kraje Lidické náměstí 899/9, Ústí nad Labem		Formát: 2xA4
Místo: st.p.č. 875, k.ú. Podmokly		Datum: 06/2015
Stavba: OPRAVA FASÁDY A STŘECHY OBJEKTU KŘP-U HUSOVO NÁMĚSTÍ 111/12, Děčín - Podmokly		Měřítko: 1:100
Část: ARCHITEKTONICKO STAVEBNÍ ŘEŠENÍ		Stupeň: VÝBĚR ZHOTOVITELE
Výkres: POHLED SEVEROZÁPADNÍ NAVRHOVANÝ STAV		Č.pare.: 1
		Zak. č.: 154/2015
		Část PD: D.1.1
		Č.v.: D.1.1-8




BAREVNÉ ŘEŠENÍ OBJEKTU

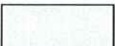	ETICS 034-2 KO 73%
	ETICS 224-1-2 KO 66%
	ETICS 241-2 KO 28%


POZNÁMKA:

- BAREVNÝ NÁVRH FASÁDY JE POUZE ORIENTAČNÍ
- ODSÍŇY BAREV BUDOU ODSOUHLASENY CHKO LABSKÉ PÍSKOVCE



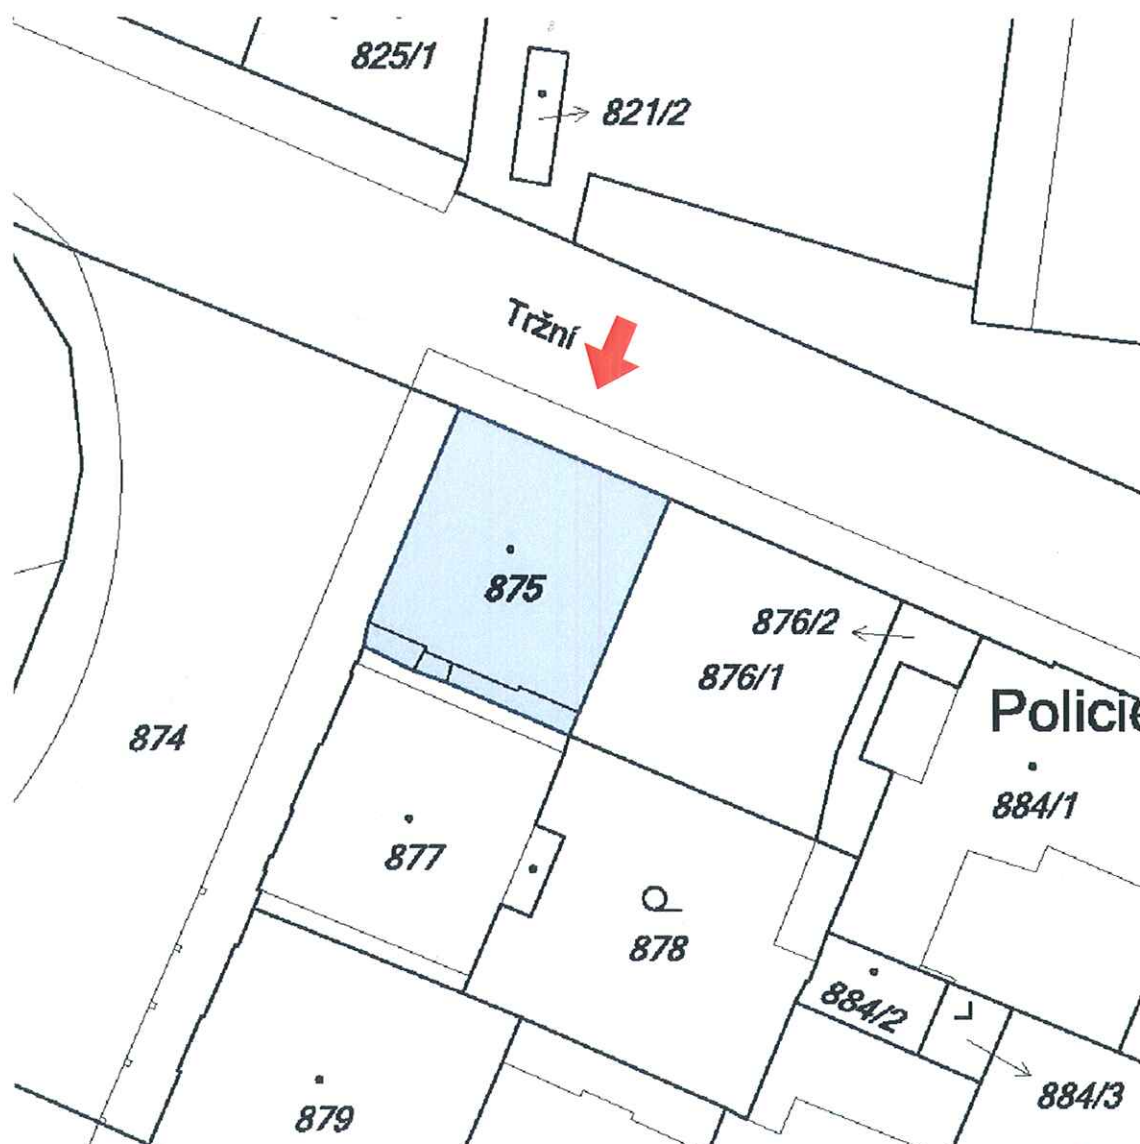


**PROJEKTOVÁ DOKUMENTACE NEŘEŠÍ VÝMĚNU OKEN A NÁTĚR
VENKOVNÍCH OSTĚNÍ OKENNÍCH OTVORŮ
TY BUDOU ŘEŠENY V DRUHÉ ETAPĚ STAVEBNÍCH PRACÍ**

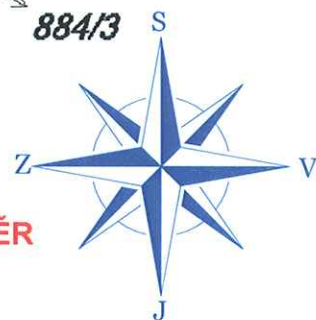

Zodpovědný projektant:	Vypracoval:	
Ing. Jaromír Matějček	Josef Bouma	
Investor: Krajské ředitelství policie Ústeckého kraje Lidické náměstí 899/9, Ústí nad Labem		Formát: 2xA4
Místo: st.p.č. 875, k.ú. Podmokly		Datum: 06/2015
Stavba: OPRAVA FASÁDY A STŘECHY OBJEKTU KŘP-U HUSOVO NÁMĚSTÍ 111/12, Děčín - Podmokly		Měřítko: 1:100
Část: ARCHITEKTONICKO STAVEBNÍ ŘEŠENÍ		Stupeň: VÝBĚR ZHOTOVITELE
Výkres: POHLED SEVEROVÝCHODNÍ NAVRHOVANÝ STAV		Č. pare.: 1
		Zak. č.: 154/2015
		Část PD: D.1.1
		Č. v.: D.1.1-10





BAREVNÉ ŘEŠENÍ OBJEKTU

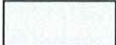	ETICS 034-2 KO 73%
	ETICS 224-1-2 KO 66%
	ETICS 241-2 KO 28%

POZNÁMKA:


- BAREVNÝ NÁVRH FASÁDY JE POUZE ORIENTAČNÍ
- ODSÍNY BAREV BUDOU ODSOUHLASENY CHKO LABSKÉ PÍSKOVCE



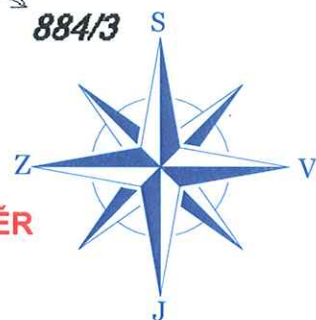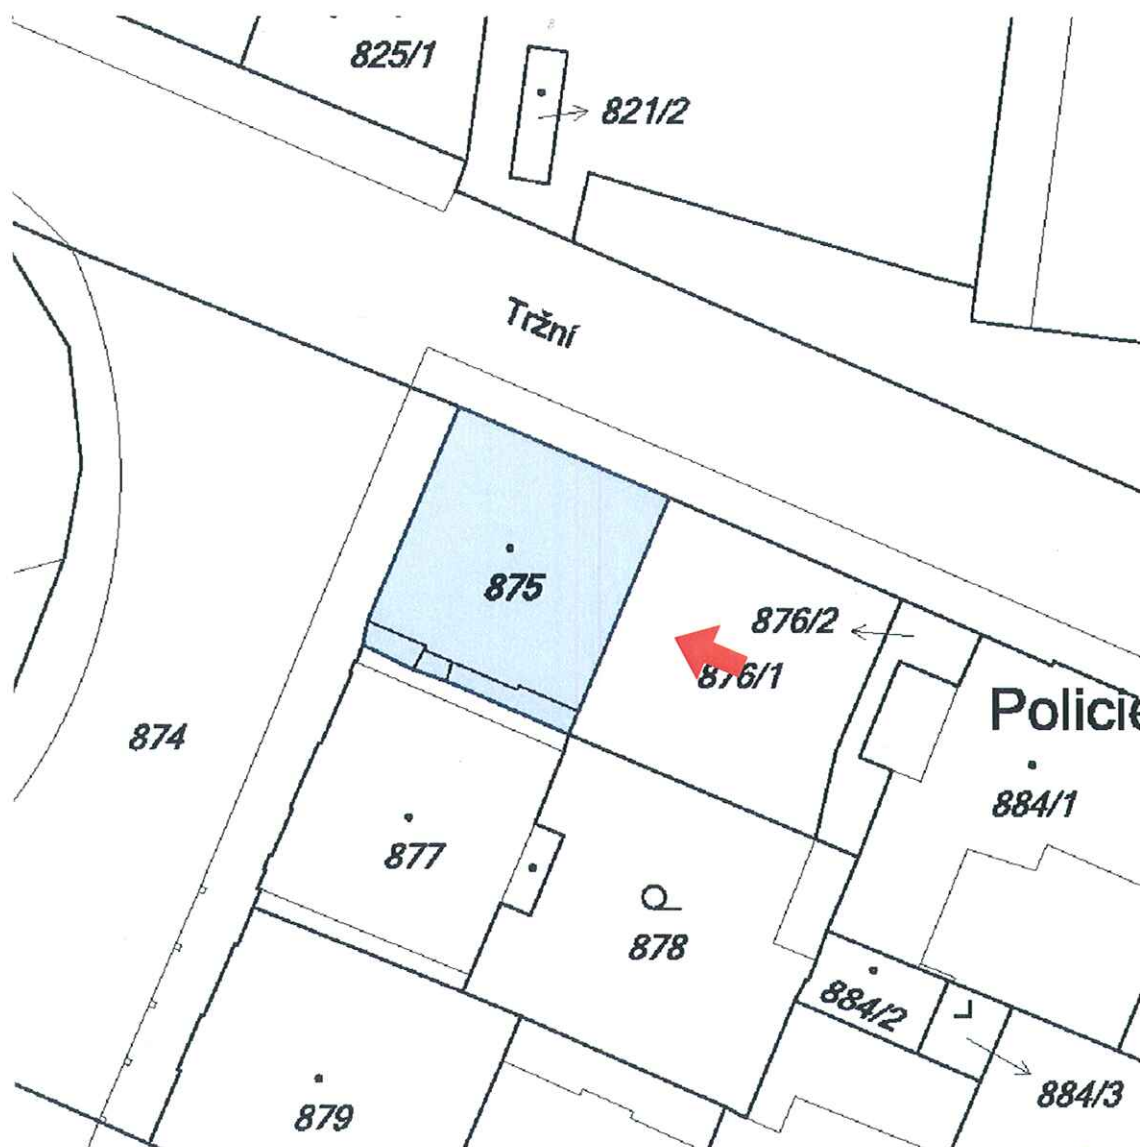


**PROJEKTOVÁ DOKUMENTACE NEŘEŠÍ VÝMĚNU OKEN A NÁTĚR
VENKOVNÍCH OSTĚNÍ OKENNÍCH OTVORŮ
TY BUDOU ŘEŠENY V DRUHÉ ETAPĚ STAVEBNÍCH PRACÍ**

Zodpovědný projektant:	Vypracoval:	 Ing. Jaromír Matějček IC 69266895 Růžová 220 407 14 Děčín t: +420412517295 m: +420724556686 e: matejcek.j@nordarch.cz provozovna: Oldřichovská 14 405 02 Děčín w: www.nordarch.cz
Ing. Jaromír Matějček	Josef Bouma	
Investor: Krajské ředitelství policie Ústeckého kraje Lidické náměstí 899/9, Ústí nad Labem		Formát: 2xA4
Místo: st.p.č. 875, k.ú. Podmokly		Datum: 06/2015
Stavba: OPRAVA FASÁDY A STŘECHY OBJEKTU KŘP-U HUSOVO NÁMĚSTÍ 111/12, Děčín - Podmokly		Měřítko: 1:100
Část: ARCHITEKTONICKO STAVEBNÍ ŘEŠENÍ		Stupeň: VÝBĚR ZHOTOVITELE
Výkres: POHLED JIHOVÝCHODNÍ NAVRHOVANÝ STAV		Č.pare.: 1
		Zak. č.: 154/2015
		Část PD: D.1.1
		Č.v.: D.1.1-12

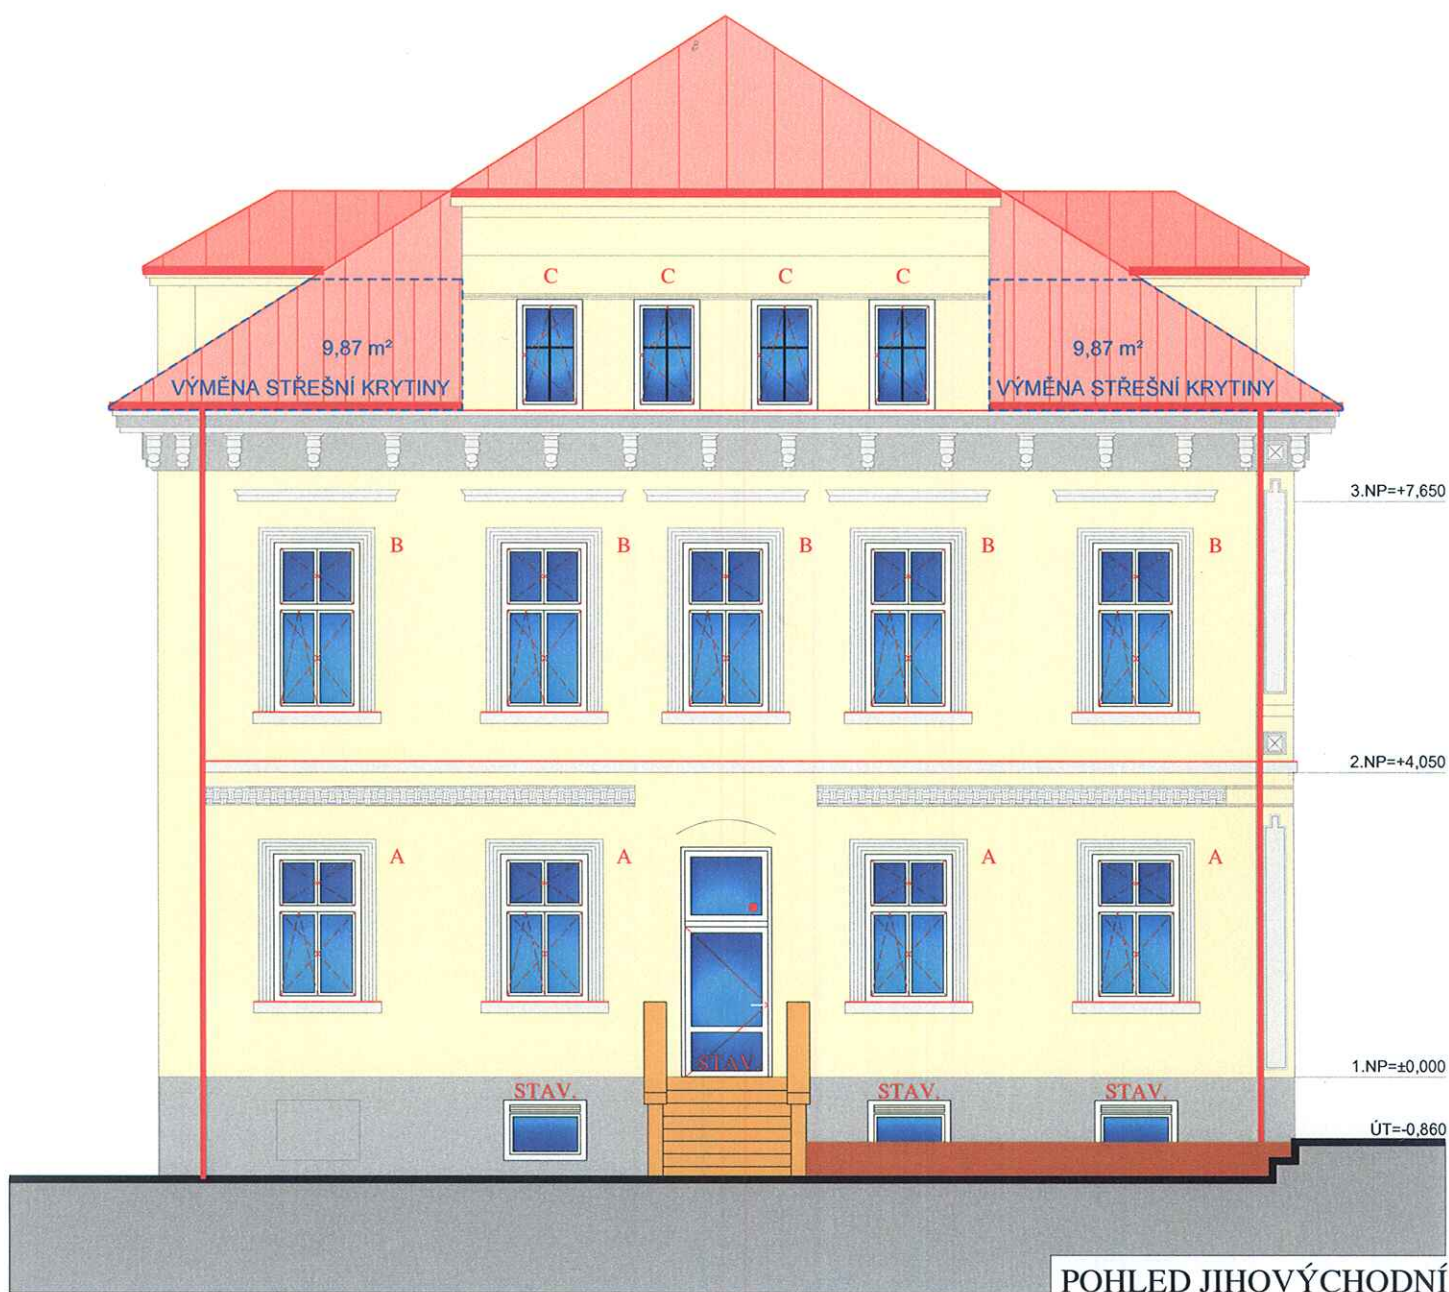



BAREVNÉ ŘEŠENÍ OBJEKTU

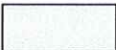	ETICS 034-2 KO 73%
	ETICS 224-1-2 KO 66%
	ETICS 241-2 KO 28%

POZNÁMKA:


- BAREVNÝ NÁVRH FASÁDY JE POUZE ORIENTAČNÍ
- ODSÍŇY BAREV BUDOU ODSOUHLASENY CHKO LABSKÉ PÍSKOVCE



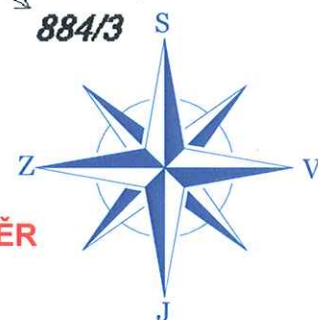
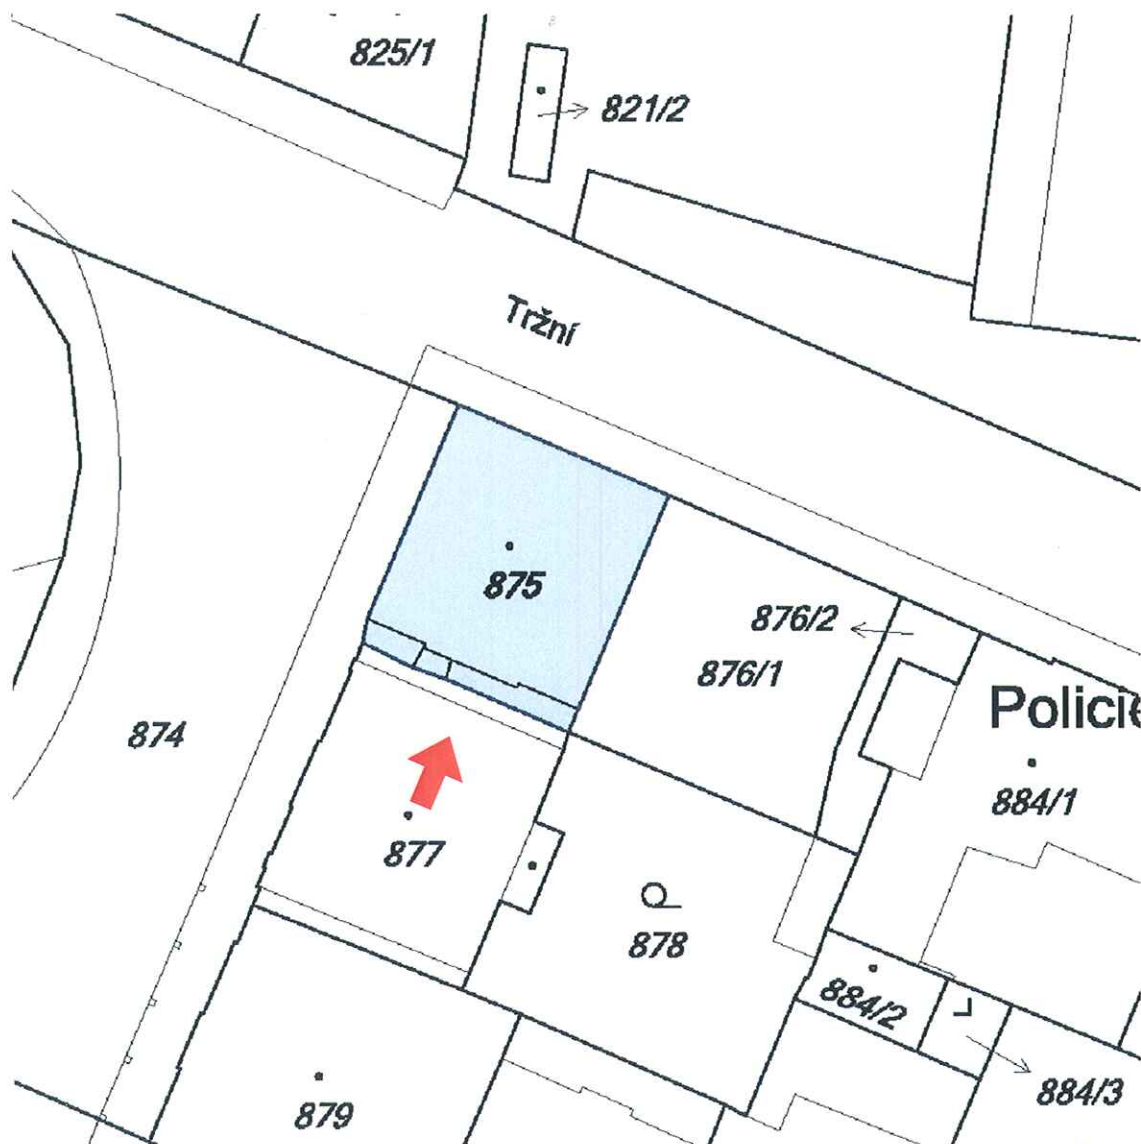


**PROJEKTOVÁ DOKUMENTACE NEŘEŠÍ VÝMĚNU OKEN A NÁTĚR
VENKOVNÍCH OSTĚNÍ OKENNÍCH OTVORŮ
TY BUDOU ŘEŠENY V DRUHÉ ETAPĚ STAVEBNÍCH PRACÍ**

Zodpovědný projektant:	Vypracoval:		Ing. Jaromír Matějček IČ: 6928895 Jiří Ručková 220 407 14 Děčín t: +420412512995 m: +420724556686 e: matejcek.j@nordarch.cz www.nordarch.cz	
Ing. Jaromír Matějček	Josef Bouma			
Investor: Krajské ředitelství policie Ústeckého kraje Lidické náměstí 899/9, Ústí nad Labem		Formát: 2xA4		
Místo: st.p.č. 875, k.ú. Podmokly		Datum: 06/2015		
Stavba: OPRAVA FASÁDY A STŘECHY OBJEKTU KŘP-U HUSOVO NÁMĚSTÍ 111/12, Děčín - Podmokly		Měřítko: 1:100		
Část: ARCHITEKTONICKO STAVEBNÍ ŘEŠENÍ		Stupeň: VÝBĚR ZHOTOVITELE		
Výkres: POHLED JIHOZÁPADNÍ NAVRHOVANÝ STAV		Č.pare.: 1		
		Zak. č.: 154/2015		
		Část PD: D.1.1		
		Č.v.: D.1.1-14		

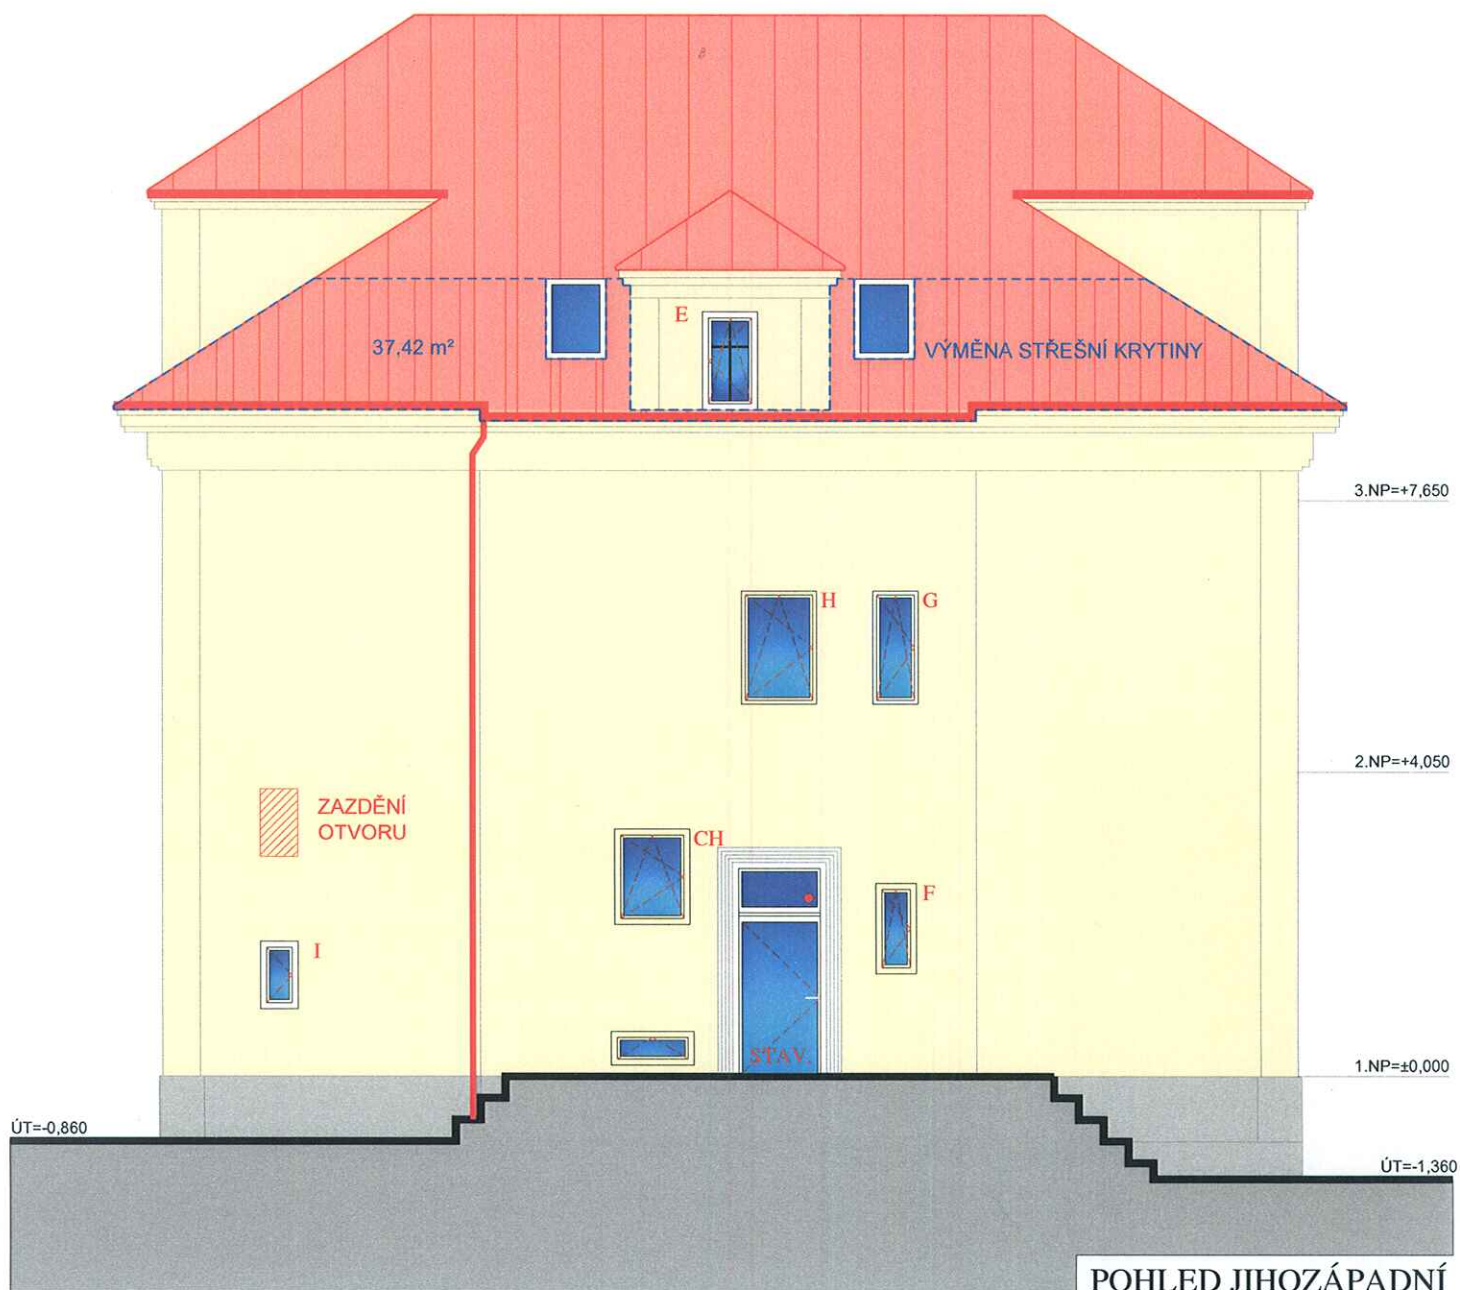

BAREVNÉ ŘEŠENÍ OBJEKTU

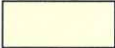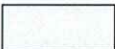	ETICS 034-2 KO 73%
	ETICS 224-1-2 KO 66%
	ETICS 241-2 KO 28%

POZNÁMKA:

- BAREVNÝ NÁVRH FASÁDY JE POUZE ORIENTAČNÍ
- ODSSTÍNY BAREV BUDOU ODSOUHLASENY CHKO LABSKÉ PÍSKOVCE

