



## Stávající stav

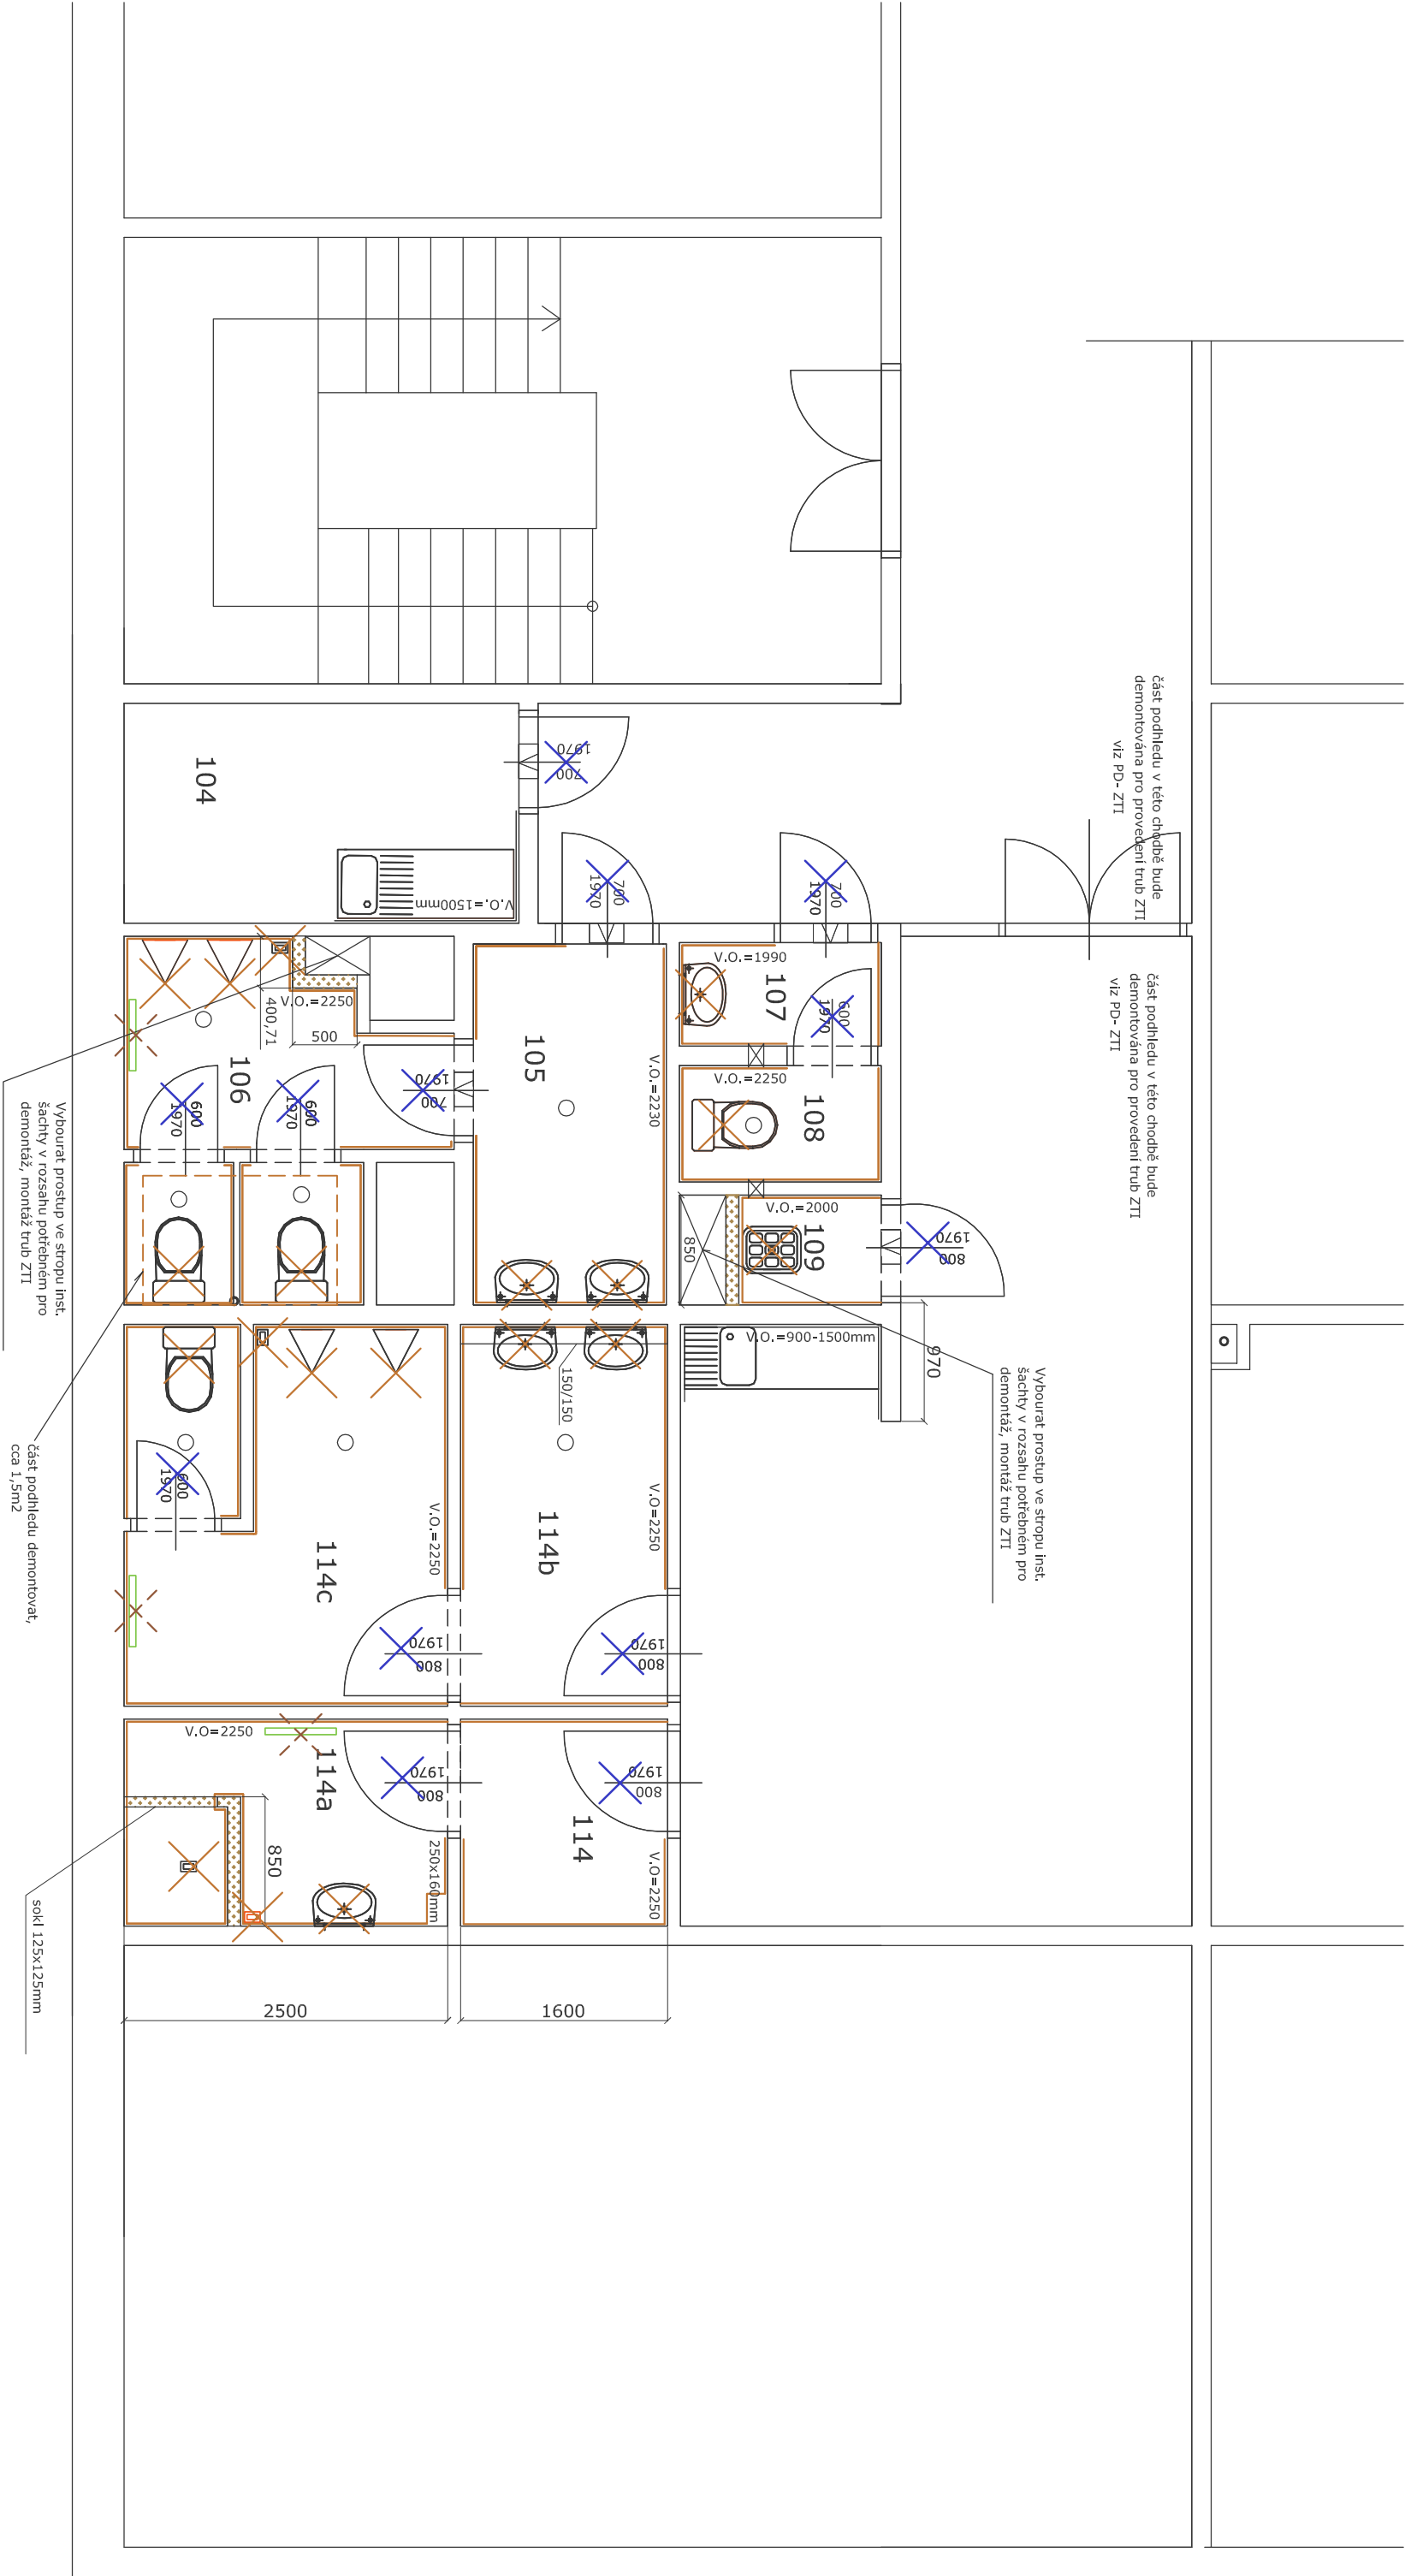

## Nový stav

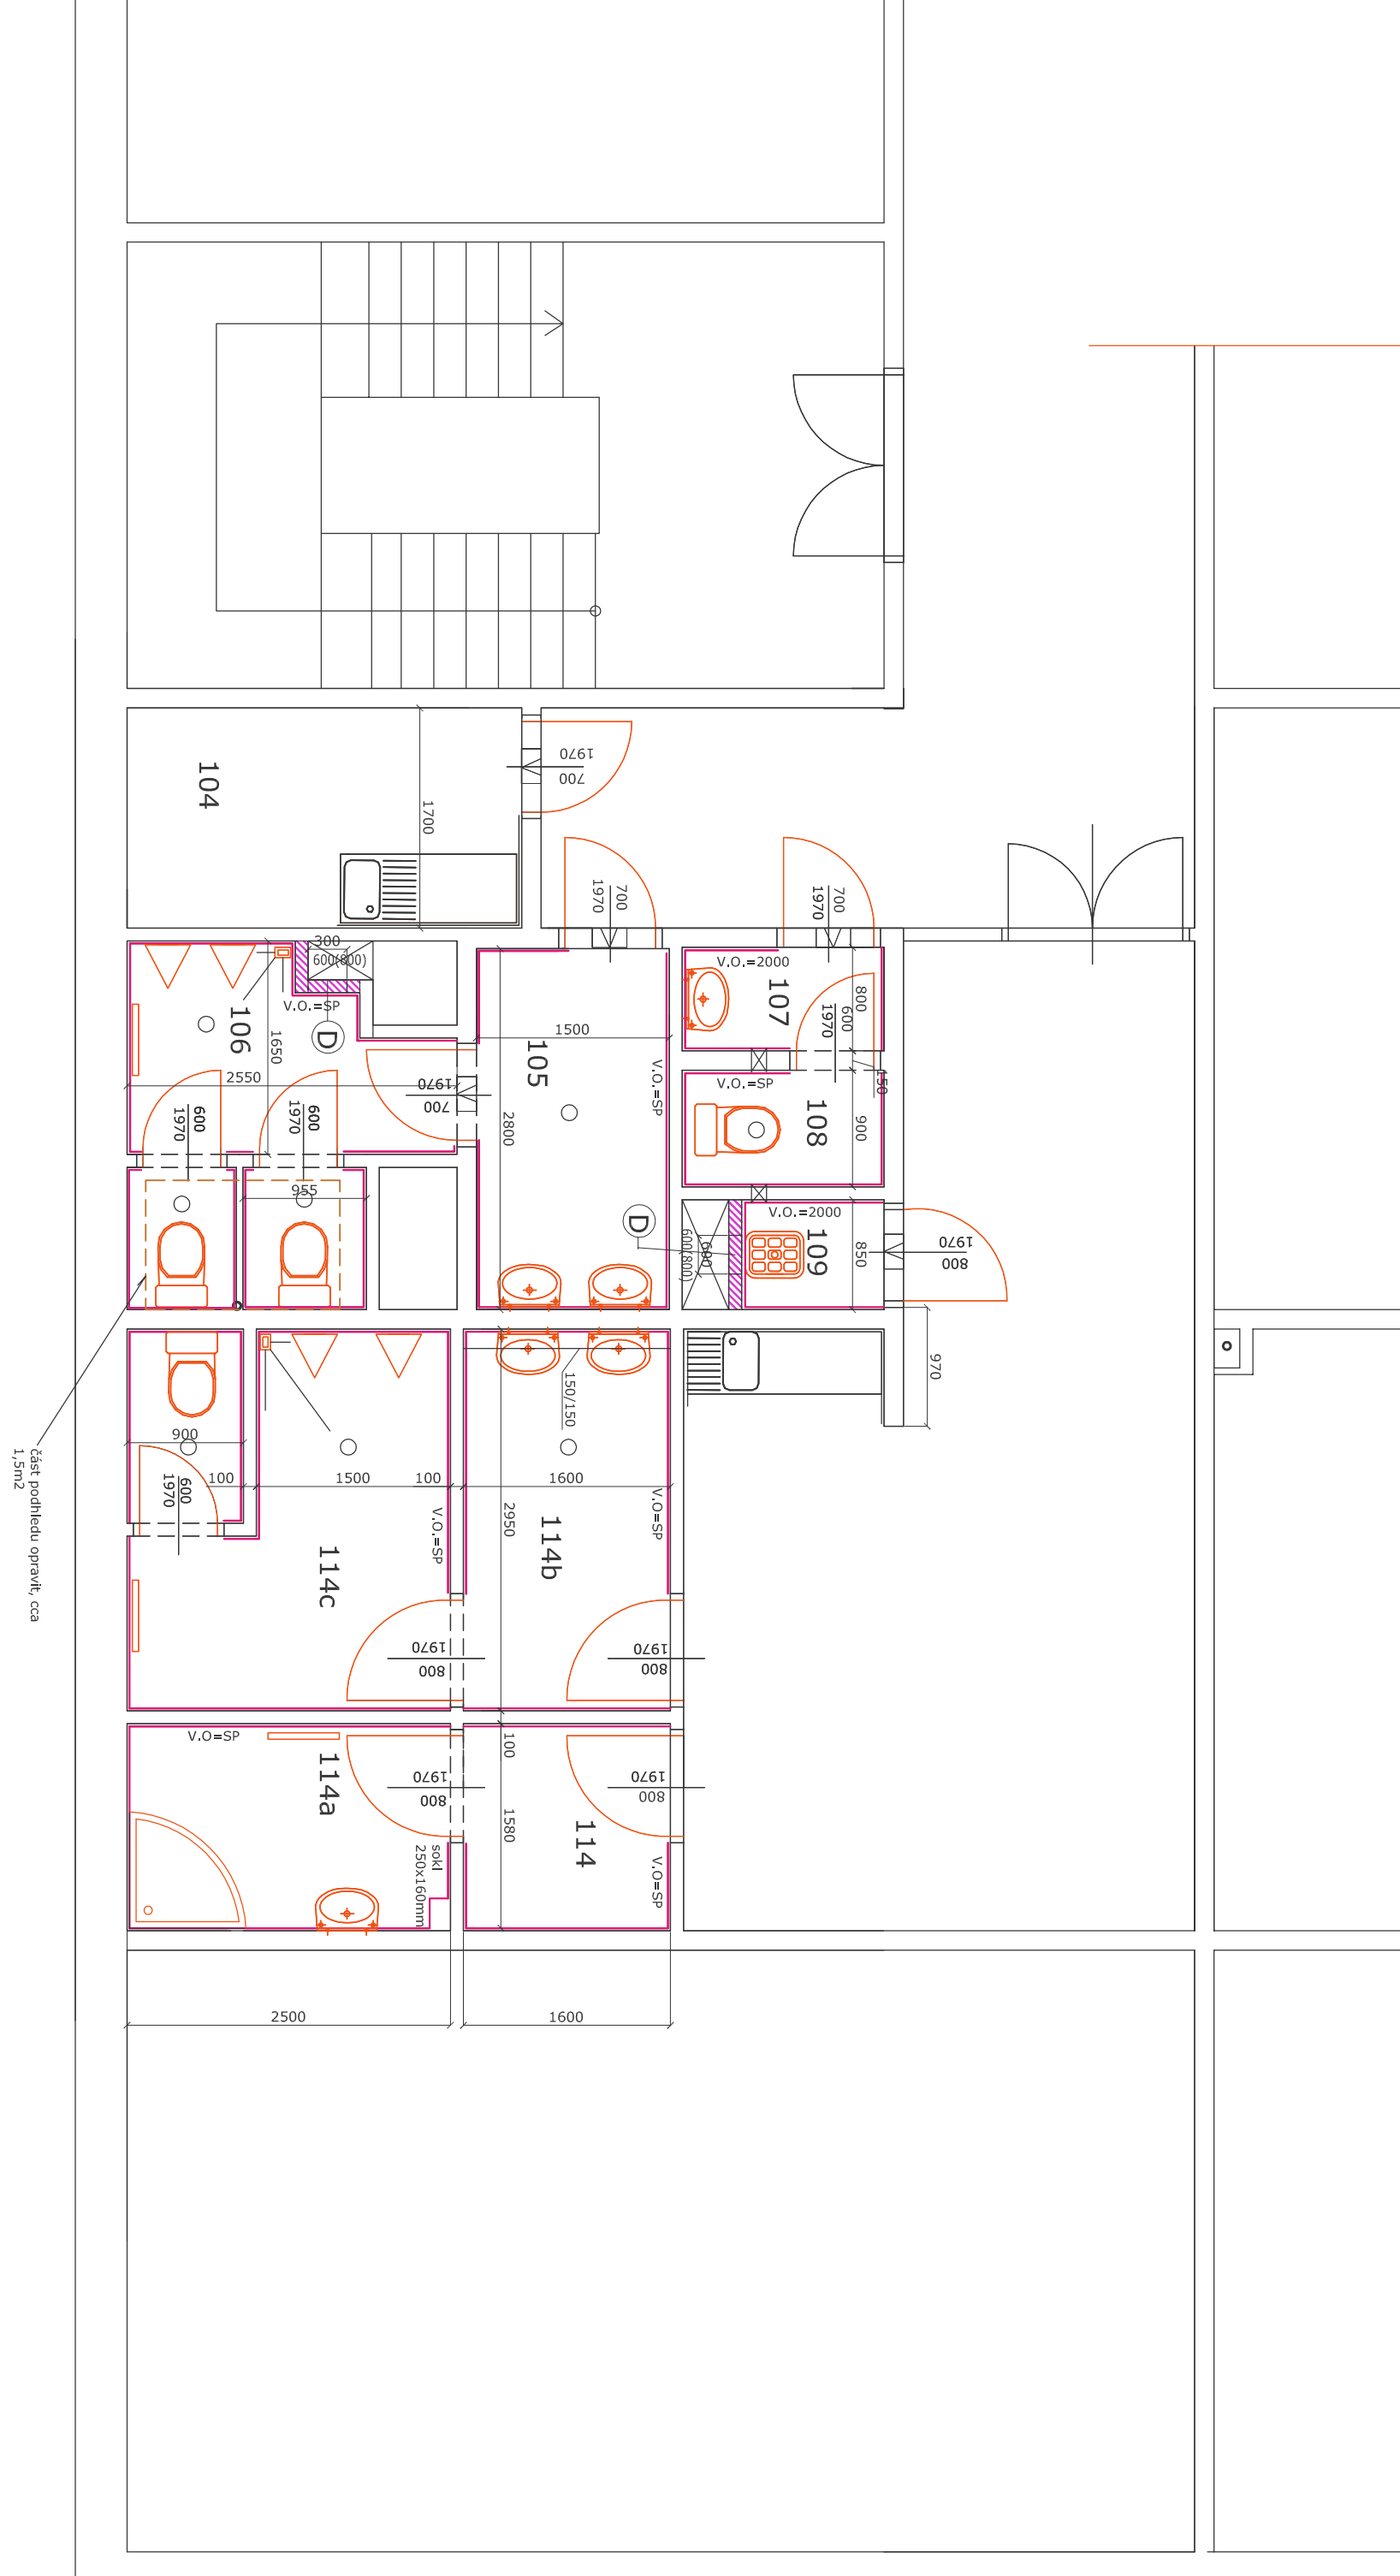

| LEGENDA MÍSTNOSTÍ 1.NP |                 |        |                        |                     |
|------------------------|-----------------|--------|------------------------|---------------------|
| OZN.                   | ÚČEL MÍSTNOSTI  | PLOCHA | PODLAHA                | PODHLAD - SDK       |
| 104                    | ČAIOVÁ KUCHYNĚ  | 5,20   | STÁVAJÍCÍ              | STÁVAJÍCÍ           |
| 105                    | PŘEDSÍŇ WC MUŽI | 4,30   | KERAM. DLAŽBA-VYBOURAT | STÁVAJÍCÍ           |
| 106                    | WC MUŽI         | 6,20   | KERAM. DLAŽBA-VYBOURAT | DEMONTÁŽ CCA 1,5 M2 |
| 107                    | PŘEDSÍŇ WC ŽENY | 1,40   | KERAM. DLAŽBA-VYBOURAT | ...                 |
| 108                    | WC ŽENY         | 1,30   | KERAM. DLAŽBA-VYBOURAT | STÁVAJÍCÍ           |
| 109                    | ÚKLID           | 1,00   | KERAM. DLAŽBA-VYBOURAT | ...                 |
| 114                    | PŘEDSÍŇ         | 2,70   | KERAM. DLAŽBA-VYBOURAT | STÁVAJÍCÍ           |
| 114a                   | SPRCHA          | 4,00   | KERAM. DLAŽBA-VYBOURAT | STÁVAJÍCÍ           |
| 114b                   | PŘEDSÍŇ WC      | 5,00   | KERAM. DLAŽBA-VYBOURAT | STÁVAJÍCÍ           |
| 114c                   | WC MUŽI         | 7,50   | KERAM. DLAŽBA-VYBOURAT | STÁVAJÍCÍ           |

- LEGENDA:
- Bourání obkladů včetně podkladní omítky tl. 20mm
  - Stávající ponechané obklady
  - Demontáž sanitárního zařízení, včetně příslušné vodovodní armatury
  - Odsávání - stávající vzduchotechnika
  - Vybourání přiček, stěn
  - V.O. - výška obkladu
  - Demontáž stávajících dveří, náter, zpréná montáž s novým kováním
  - Demontáž radiátoru ÚT, náter, zpréná montáž

| LEGENDA MÍSTNOSTÍ 1.NP |                 |        |               |                   |
|------------------------|-----------------|--------|---------------|-------------------|
| OZN.                   | ÚČEL MÍSTNOSTI  | PLOCHA | PODLAHA       | PODHLAD - SDK     |
| 104                    | ČAIOVÁ KUCHYNĚ  | 5,20   | STÁVAJÍCÍ     | STÁVAJÍCÍ         |
| 105                    | PŘEDSÍŇ WC MUŽI | 4,30   | KERAM. DLAŽBA | STÁVAJÍCÍ         |
| 106                    | WC MUŽI         | 6,20   | KERAM. DLAŽBA | OPRAVA CCA 1,5 M2 |
| 107                    | PŘEDSÍŇ WC ŽENY | 1,40   | KERAM. DLAŽBA | ...               |
| 108                    | WC ŽENY         | 1,30   | KERAM. DLAŽBA | STÁVAJÍCÍ         |
| 109                    | ÚKLID           | 1,00   | KERAM. DLAŽBA | ...               |
| 114                    | PŘEDSÍŇ         | 2,70   | KERAM. DLAŽBA | STÁVAJÍCÍ         |
| 114a                   | SPRCHA          | 4,00   | KERAM. DLAŽBA | STÁVAJÍCÍ         |
| 114b                   | PŘEDSÍŇ WC      | 5,00   | KERAM. DLAŽBA | STÁVAJÍCÍ         |
| 114c                   | WC MUŽI         | 7,50   | KERAM. DLAŽBA | STÁVAJÍCÍ         |

- LEGENDA - nový stav:
- Stávající ponechané obklady
  - Nové obklady
  - Odsávání - stávající vzduchotechnika
  - Přička z příčkovek YTONG tl. 75mm
  - V.O. 1500 - Obklad stěny s vyznačením výšky obkladu
  - V.O. =SP - Obklad stěny do výšky stávajícího podhledu
  - Dvřka - revizní - 300X300mm, 300X600, 600X600
  - Pozn.: V sanitárních prostorech bude použit pro nové podhledy zelený SDK do výška V prostoru čajových kuchyňek bude použit běžný SDK.
  - Sokliky 150mm ve zděných sprchových koutech budou obloženy obkladem z obou stran.
  - nový zařizovací přednět
  - stávající ponechaný zařizovací přednět
  - Náter stávajících dveří, zpréná montáž s novým kováním
  - Náter radiátoru ÚT, zpréná montáž

|                                  |                           |                           |
|----------------------------------|---------------------------|---------------------------|
| PROJEKTOVATEL: Ing. Jiří Vrbíčka | POSUP: <i>[Signature]</i> | M.A.T. MAPROJEKČNÍ S.R.O. |
| KONTAKT: Ing. Bětková Bětková    |                           | TEL: 220 220 220 220 220  |
| OBJEKT: Stavební část            |                           |                           |
| STADIUM: Stavební část           |                           |                           |
| 103                              |                           |                           |