



Stávající stav

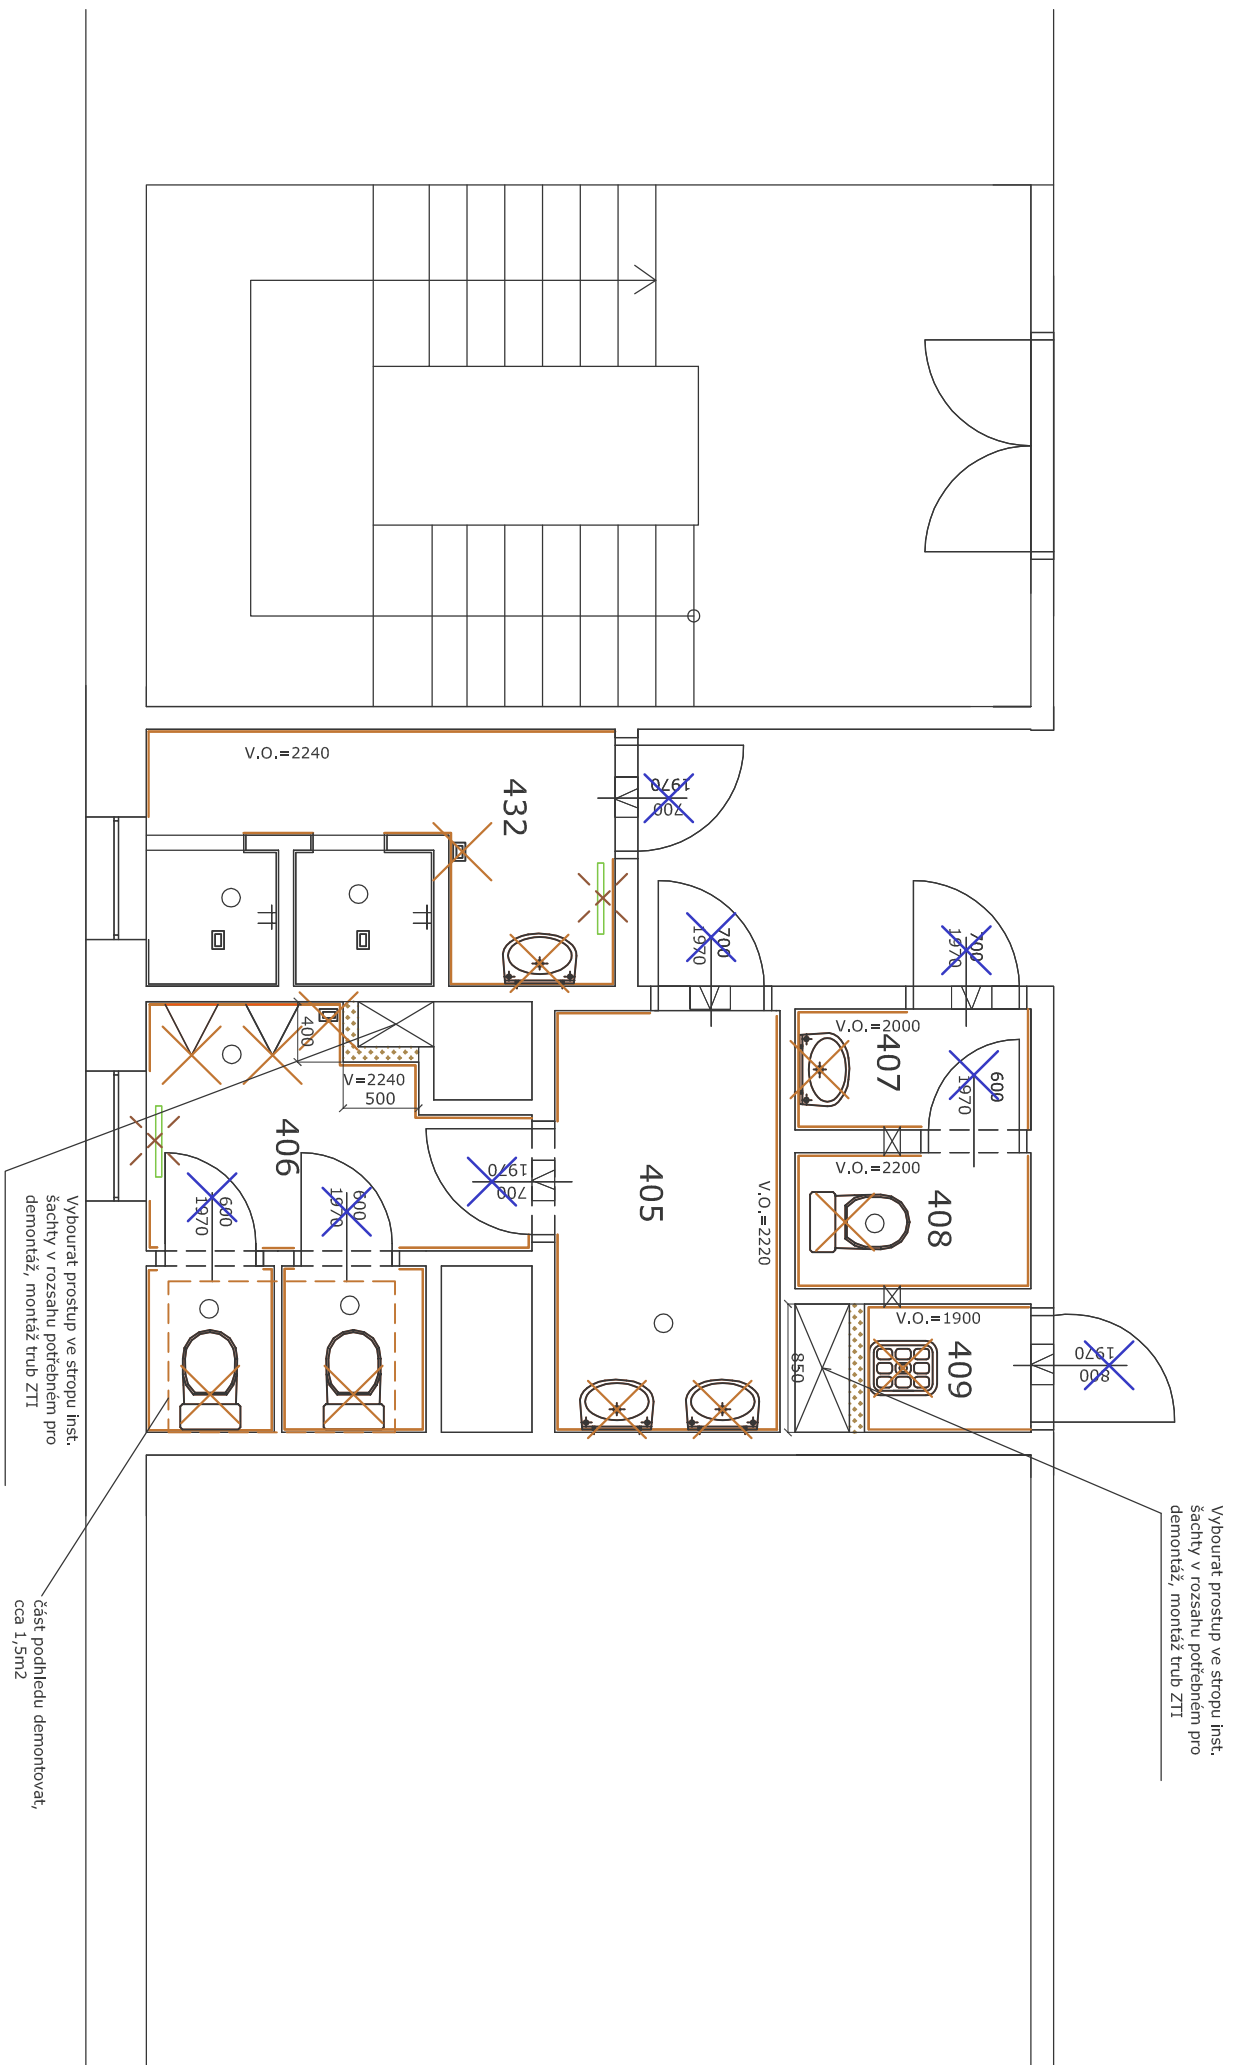

pozn: Obklady ve sprchovém koutě ponechat

Nový stav

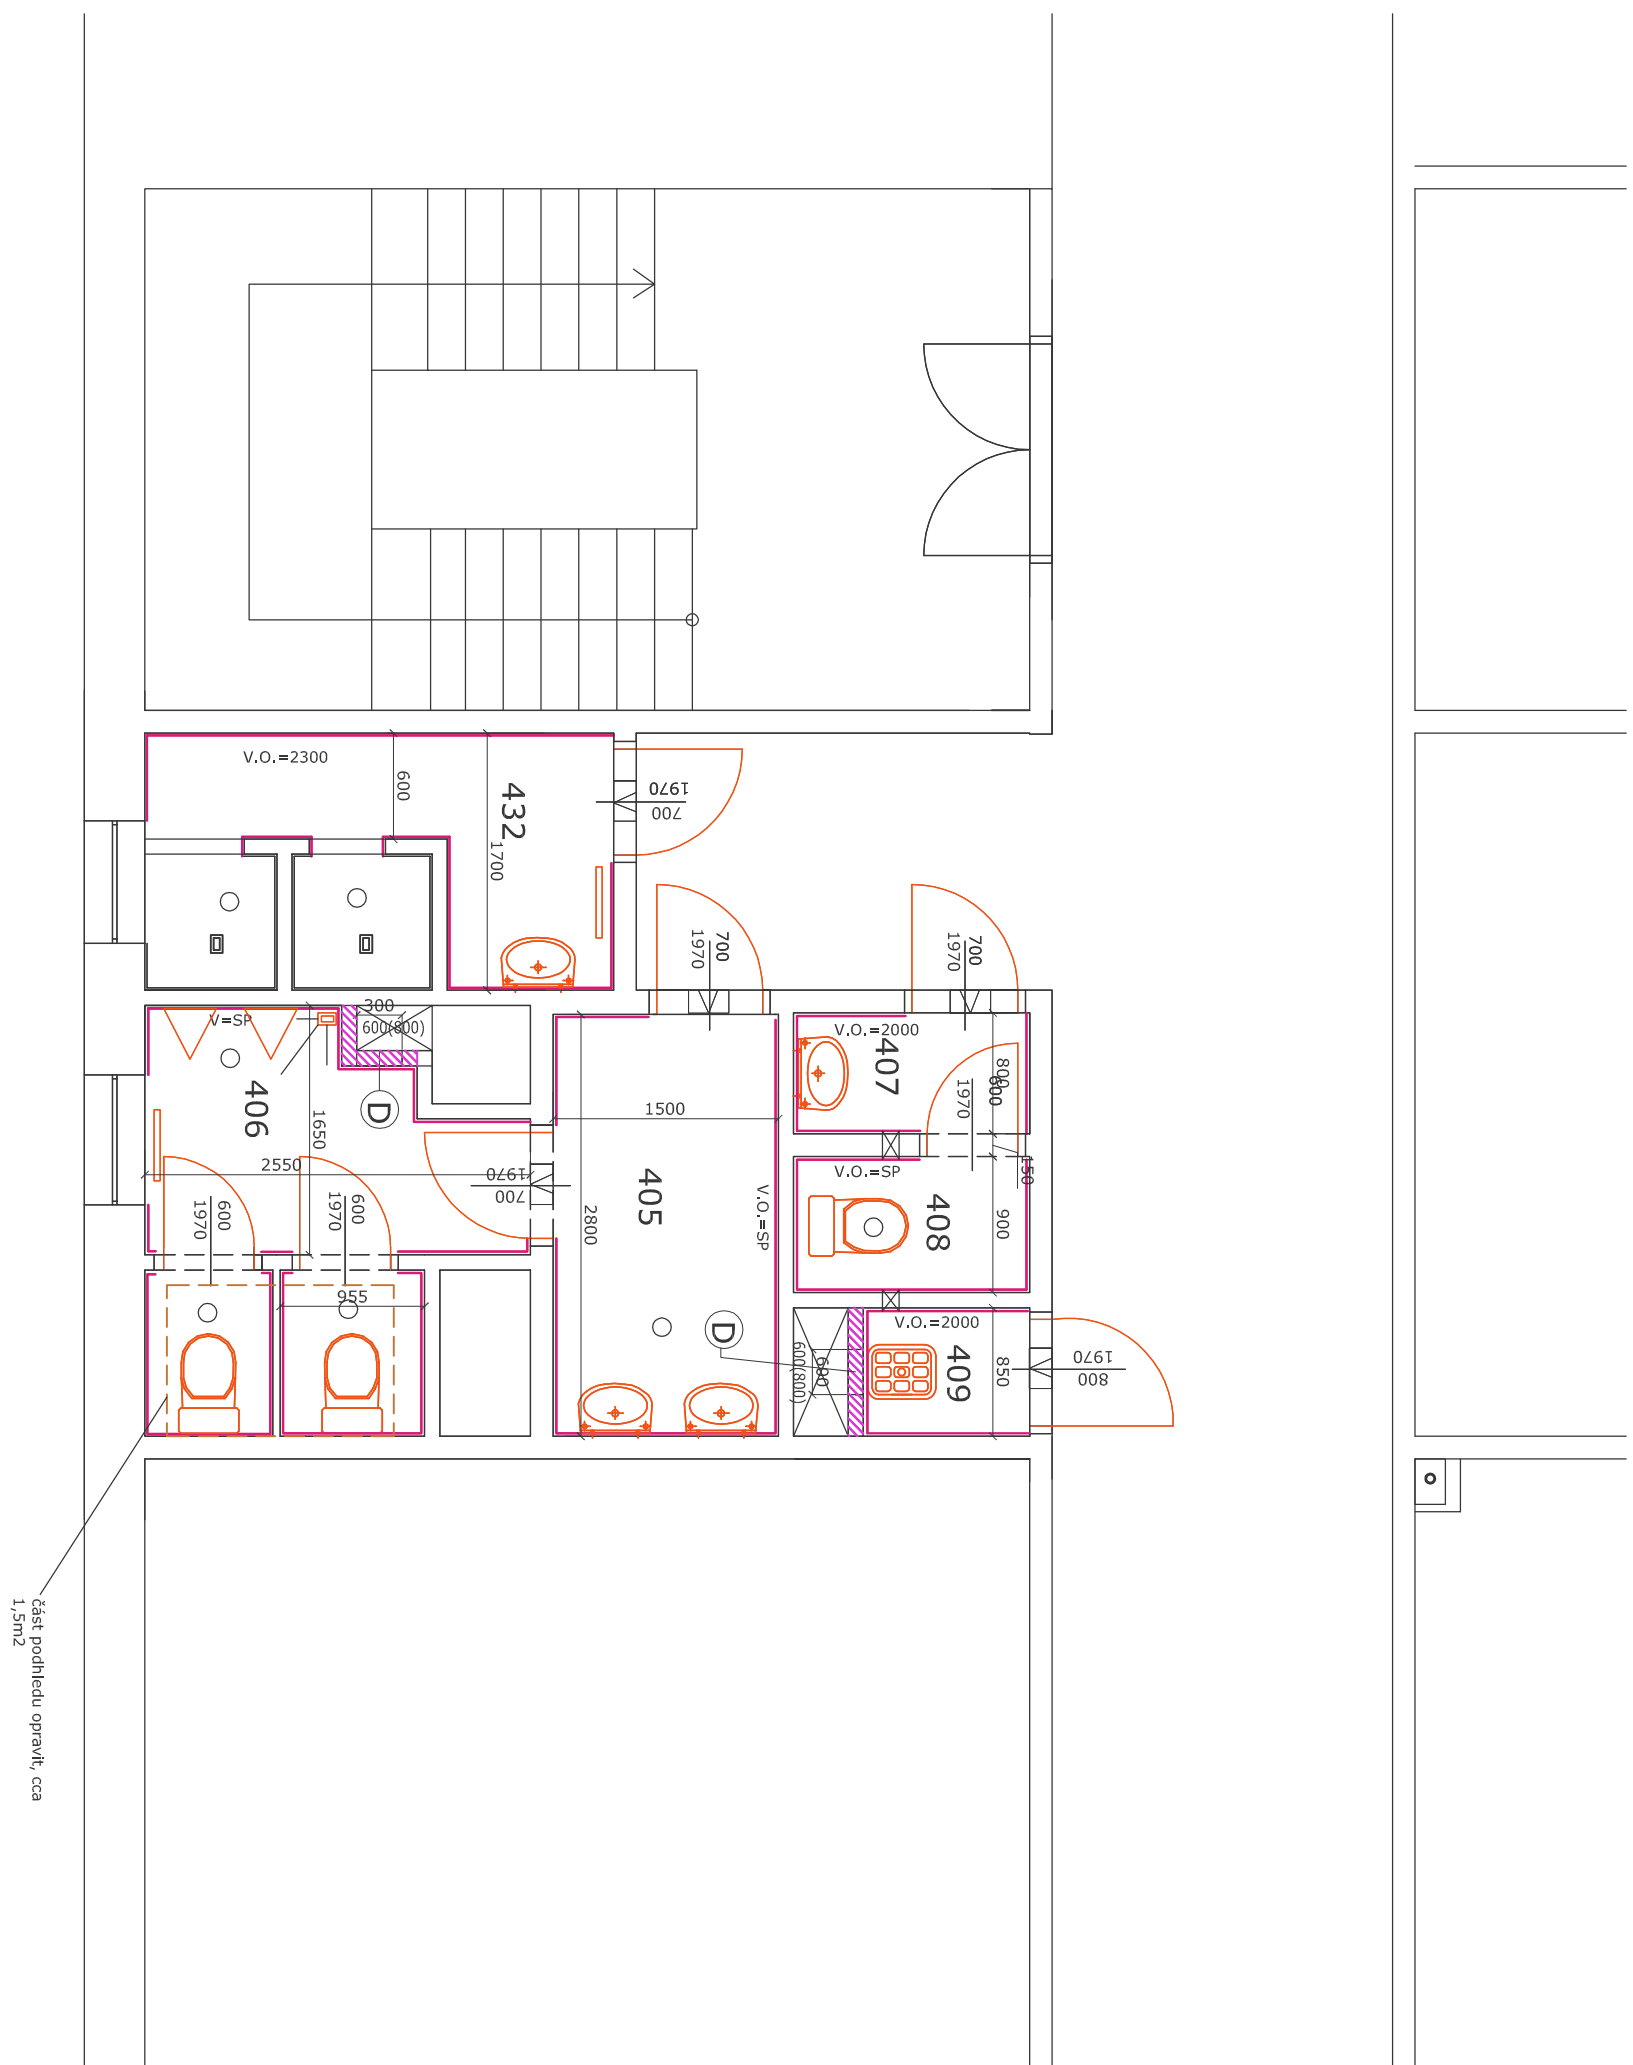

LEGENDA MÍSTNOSTÍ 4.NP				
OZN.	ÚČEL MÍSTNOSTI	PLOCHA	PODLAH. STŘEV.	POHLED - SPK
405	PŘEDSÍN WC MUŽI	4,30	V.O. 2,22m - VYBOURAT	STAVAJÍCÍ
406	WC MUŽI	6,20	V.O. 2,24m - VYBOURAT	DEMONTÁŽ SČA
407	PŘEDSÍN WC ŽENY	1,40	V.O. 2,00m - VYBOURAT	---
408	WC ŽENY	1,30	V.O. 2,02m - VYBOURAT	STAVAJÍCÍ
409	UKLID	1,00	V.O. 1,90m - VYBOURAT	---
432	SPRCHA	5,20	V.O. 2,24m - VYBOURAT	---
433				VYBOURAT

LEGENDA MÍSTNOSTÍ 4.NP

	Bourání obkladů včetně podkladní omítky tl. 20mm
	Stávající ponechané obklady
	Demontáž sanitárního zařízení, včetně příslušné vodovodní armatury
	Odstávání - stávající vzduchotechnika
	Vybourání příček, stěn
	Výška obkladu
	Demontáž stávajících dveří, náter, zpětná montáž s novým kováním
	Demontáž radiátoru ÚT, náter, zpětná montáž

LEGENDA:

Bourání obkladů včetně podkladní omítky tl. 20mm

Stávající ponechané obklady

Demontáž sanitárního zařízení, včetně příslušné vodovodní armatury

Odsávání - stávající vzduchotechnika

Vybourání přiček, stěn

Výška obkladu

montáž s novým kováčím

Demontáž radiátoru ÚT, nátěr, zpětná montáž

LEGENDA MÍSTNOSTI 4. NP			
OZN.	ÚČEL MÍSTNOSTI	PLOCHA	PODHLAD
405	PŘEDSÍVN WC MUŽI	4,30	OKRÁD STĚNY
406	PŘEDSÍVN WC MUŽI	6,20	V.O. - do stěv, podhledu
407	WC MUŽI	1,40	V.O. - do stěv, podhledu
408	PŘEDSÍVN WC ŽENY	1,40	V.O. - do stěv, podhledu
409	WC ŽENY	1,30	V.O. - do stěv, podhledu
410	UKLID	5,00	V.O. 2,00m
432	SRČKA	2,20	V.O. 2,30m
			PODHLAD
			STAVAJÍCÍ
			OPRAVA C.A. 1,5
			M2
			STAVAJÍCÍ

			SPK

LEGENDA MÍSTNOSTÍ 4.NF

LEGENDA - nový stav:

Stávající ponechané obklady

Nové obklady

Odsávání - stávající vzduchotechnika

Příčka z příček YTONG tl. 75mm

Obklad stěny s vyznačením výšky obkladu

Obklad stěny do výšky stávajícího podhledu

Dvirka - revizni - 300x300mm, 300x600, 600x600

odhlady zelený SDK do vlnka

cajovými kacířům bude použít bezily

budou obloženy obkladem z obou stran.

nový zařizovací předmět

stávající ponechaný zařizovací předmět

Nátěr stávajících dveří, zpětná montáž s novým kováním

[illegible]