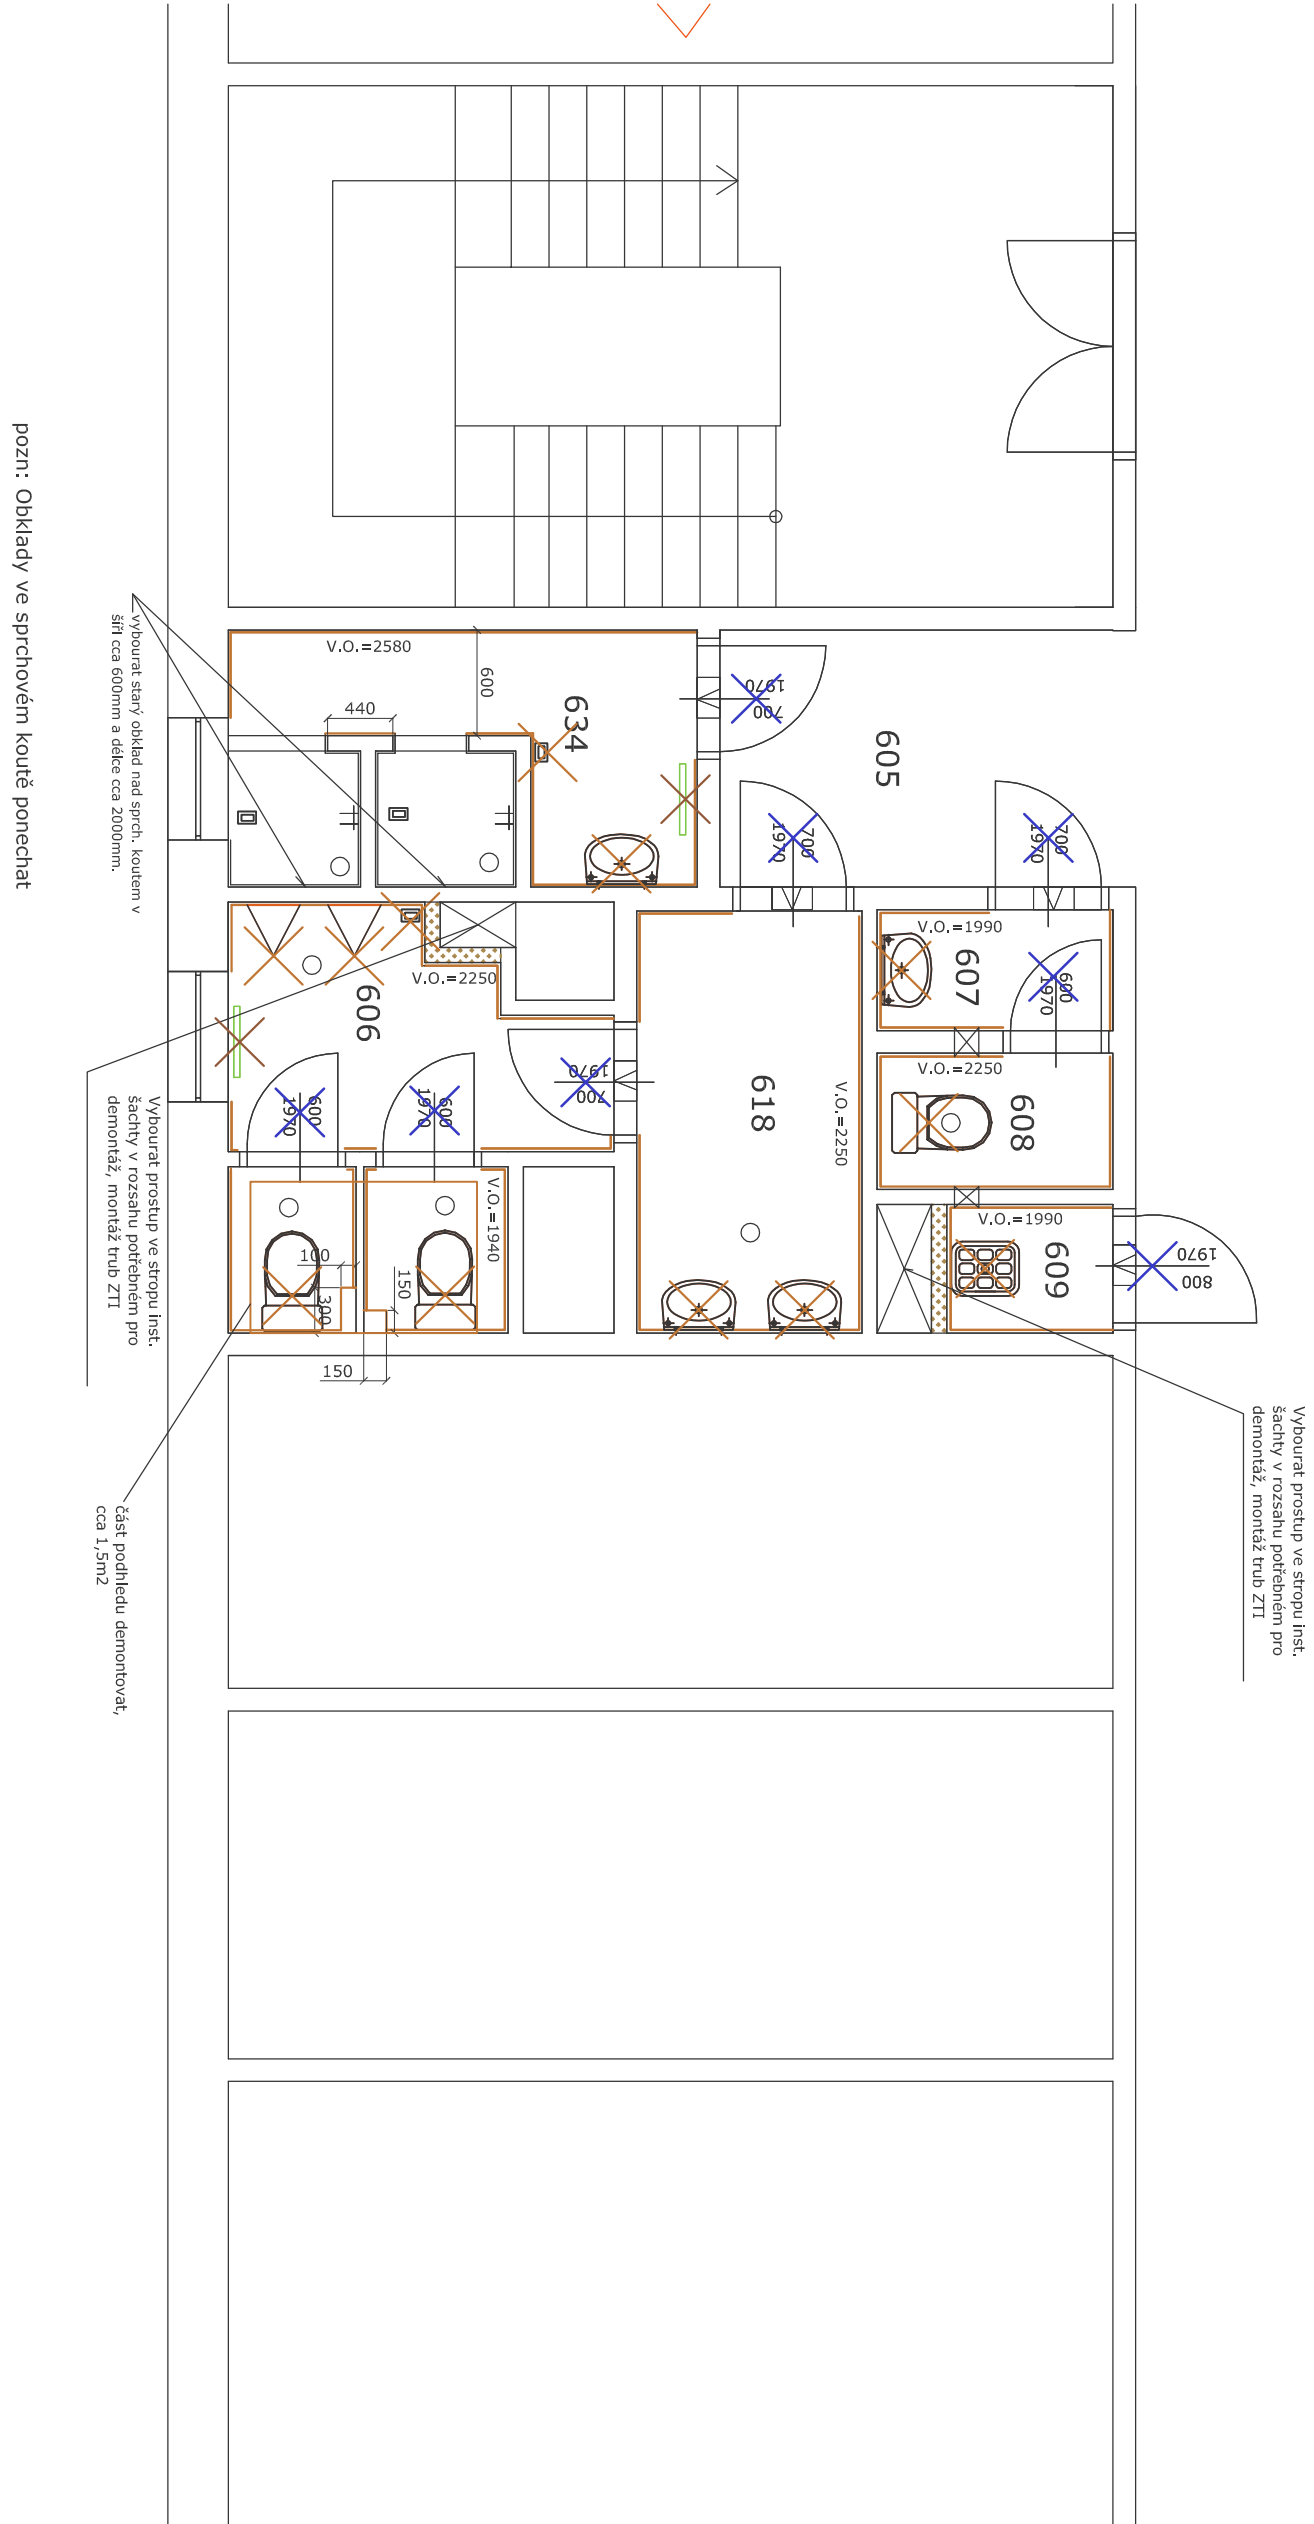


LEGENDA MÍSTNOSTÍ 6.NP			
OZN.	ÚČEL MÍSTNOSTI	PLOCHA	PODLAHA
606	WC MUŽI	6,20	KERAM. DLAŽBA-VYBOURAT
607	PŘEDSÍŇ WC ŽENY	1,40	KERAM. DLAŽBA-VYBOURAT
608	WC ŽENY	1,30	KERAM. DLAŽBA-VYBOURAT
609	ÚKLID	1,00	KERAM. DLAŽBA-VYBOURAT
618	PŘEDSÍŇ WC MUŽI	4,30	KERAM. DLAŽBA-VYBOURAT
634	SRČKA	5,20	KERAM. DLAŽBA-VYBOURAT

- LEGENDA:
- Bourání obkladů včetně podkladní omítky tl. 20mm
 - Stávající ponechané obklady
 - Demontáž sanitárního zařízení, včetně příslušné vodovodní armatury
 - Odsávání - stávající vzduchotechnika
 - Vybourání příček, stěn
 - V.O. - výška obkladu
 - Demontáž stávajících dveří, nářet, zpětná montáž s novým kovaním
 - Demontáž radiátoru ÚT, nářet, zpětná montáž

LEGENDA MÍSTNOSTÍ 6.NP			
OZN.	ÚČEL MÍSTNOSTI	PLOCHA	PODLAHA
606	WC MUŽI	6,20	KERAM. DLAŽBA
607	PŘEDSÍŇ WC ŽENY	1,40	KERAM. DLAŽBA
608	WC ŽENY	1,30	KERAM. DLAŽBA
609	ÚKLID	1,00	KERAM. DLAŽBA
618	PŘEDSÍŇ WC MUŽI	4,30	KERAM. DLAŽBA
634	SRČKA	5,20	KERAM. DLAŽBA

- LEGENDA - nový stav:
- Stávající ponechané obklady
 - Nové obklady
 - Odsávání - stávající vzduchotechnika
 - Příčka z příčkové YTONG tl. 75mm
 - V.O.1500 - Obklad stěny s vyznačením výšky obkladu
 - V.O.=SP - Obklad stěny do výšky stávajícího podhledu
 - D - Dvřka - revizní - 300x300mm, 300x600, 600x600
 - Pozn.: V sanitárních prostorech bude použit pro nové podlahy železný SDK do výška
 - V prostoru čajovny kuchyňník bude použit běžný SDK.
 - Soklíky 150mm ve zděných sprchových koutech budou obloženy obkladem z obou stran.
 - nový zařízení přednět
 - stávající ponechaný zařízení přednět
 - Nářet stávajících dveří, zpětná montáž s novým kovaním
 - Nářet radiátoru ÚT, zpětná montáž

VYPRACOVATEL: Ing. Jiří Vrbíčka	POPRSE:	M.A.T. NEBOUSKOVÁ S.R.O.
KONTAKTOVATEL: Ing. Blanka Neboušková	POPRSE:	M.A.T. NEBOUSKOVÁ S.R.O.
MÍSTO STAVBY: Praha 5, Zbraslav		M.A.T. NEBOUSKOVÁ S.R.O.
INVESTOR: SIZ PR ČS		3/2013
STAVBA: Výměna zdravotní tech. instalací ve souvisejících stavebních úpravách objektu 01.1 v areálu Zbraslav, Praha 5		6 x 4x4
PRŮJEM: Stavební část		1:50
Přidělky: Půdorys -6.NP		108