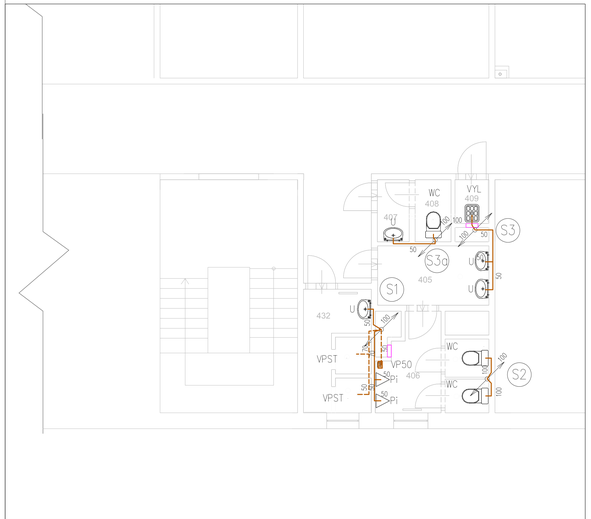

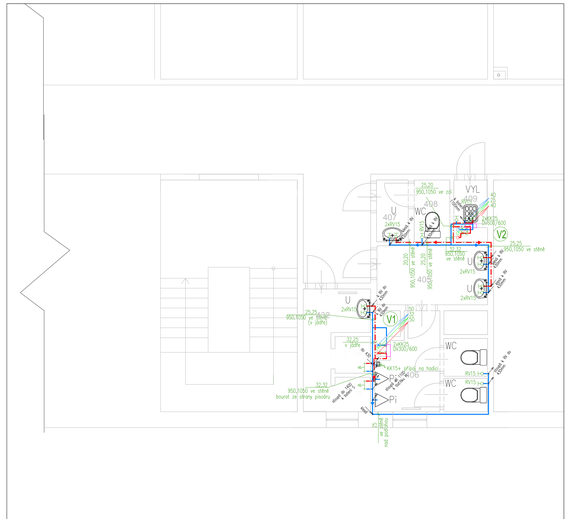

LEGENDA MÍSTNOSTÍ 2.NP

OZN.	ÚČEL MÍSTNOSTI	PLOCHA	PODLAHA	OBKLAD STĚNY	PODHLED
205	PŘEDSÍŇ WC MUŽI	4,30	KERAM. DLAŽBA	V.O. 2.30m	SDK
206	WC MUŽI	6,20	KERAM. DLAŽBA	V.O. 2.30m	SDK
207	PŘEDSÍŇ WC ŽENY	1,40	KERAM. DLAŽBA	V.O. 2.00m	
208	WC ŽENY	1,30	KERAM. DLAŽBA	V.O. 2.30m	SDK
209	ÚKLID	1,00	KERAM. DLAŽBA	V.O. 2.00m	

LEGENDA ZAŘIZOVACÍCH PŘEDMĚTŮ

WC . . . ZÁCHODOVÁ MÍSA - keramická bílá, kombiklozet , včetně instalační sady pro WC
a bílého plastového sedátka,
připojení - rohový ventil RV15,
výška umístění 430mm nad čistou podlahu

U . . . UMYVADLO š.550mm, kpl - umyvadlo šířky 550mm keramické bílé, včetně instalační
sady pro umyvadla, PVC sifon bílý vč. příslušenství
vodovodní baterie umyvadlová stojánková páková řady s výpustí, včetně
instalační sady pro osazení,
připojení - rohový ventil RV 15,
výška umístění 430mm nad čistou podlahou

VYL . . .VÝLEVKA kpl. - keramická výlevka MIRA - Jika vc. mřížky plastové SAM T 611 a instal.
sady pro výlevku
vodov. baterie dřezová páková nástěnná, rozteč 150mm, včetně instalač. sady pro
osazení, s dlouhým ramínkem pro osazení k výlevce,
výška umístění baterie 1100mm nad čistou podlahou

S 900/900. . . SPRCHA, kpl - sprchová vanička smaltovaná 900/900 bílá, vč. nožiček , vaničkový sifon vč. instalační
sady pro sprvaničky,
vodovodní baterie nástěnná sprchová páková , včetně
instalační sady pro osazení, výška umístění 1400mm nad čistou podlahou
Sprchové dveře s nastavitelnou šířkou při montáži do stavebního otvoru,trojdílné,
posuvné vč. instalační sady.

SP1. . . SPRCHA, kpl - sprchová vanička Radius 90smaltovaná 900/900 bílá, vč. nožiček , sifon
vč. instalační sady pro sprch. vaničky.
vodovodní baterie nástěnná sprchová páková , včetně
instalační sady pro osazení, výška umístění 1400mm nad čistou podlahou

D . . . DŘEZ, dřez zůstává stávající jako součást kuchyňské linky.

PI . . . PISOÁR, kpl - pisoár keramický bílý, včetně instalační
sady pro pisoáry a příslušenství.
Tlačítkové manuální ovládání v podomítkovém provedení, včetně
instalační sady pro osazení,
výška umístění 1100mm nad čistou podlahou

VP. . . VPUST PODLAHOVÁ, HL310NPr - podlahová vpust se zápachovou uzávěrkou Primus

připojení: rohový ventil RV15, výška umístění 430mm nad čistou podlahou

LEGENDA ZTI

Potrubí PPR - Hostalen PN16, studená voda

Potrubí PPR - Hostalen PN20, teplá voda

Potrubí PPR - Hostalen PN20, cirkulace

V1 vodovodní stoupačka
(číselná hodnota u značky znamená dimenzi potrubí)

POV Přívzdušovací a odvzušovací ventil

DV Dvířka 300/500 mm, smaltovaná bílá (alt.rámeček na magnet na obkład)

RV15 rohový ventil DN15 pro připojení zařizovacích předmětů

KK kulový kohout (číslo u značky uznačuje dimenzi)

dimenze potrubí: studená voda: 20x2,8; 25x3,5; 32x4,6; 40x5,6; 50x6,9
teplá voda a cirkulace: 20x3,4; 25x4,2; 32x5,4; 40x6,7
(dimenze ve výkrese značí vnější profil)

Potrubí připojovací - HT

Odpadní potrubí, podvěšené pod stropem nižšího patra

S1 odpadní potrubí s označením směru
(číselná hodnota u značky znamená dimenzi potrubí)

P.V. přívzdušovací ventil HL900N

zátka - ukončení zaslepením

DV300/300 Dvířka 300/500 mm, smaltovaná bílá

ČK Čistící kus (číslo značí dimenzi)

VYPRACOVAL: Ing. Jiří Vrtíška	PODPIS:	M.A.T. Matoušková s.r.o. Uralská 7/1462 190 00 Praha 19 tel.: 602 255 188/274 812 702 e-mail: S.matouskova@mat.cz	
KONTROLOVAL: Ing. Blanka Matoušková	PODPIS:		
MÍSTO STAVBY: Praha 5, Zbraslav			
INVESTOR: **SLZ PP ČR** P.O. BOX 6, 150 05 Praha 5		DATUM: 3/2013	STUPEŇ: RDS
STAVBA: **Výměna zdravotně tech. instalací vč. souvisejících stavebních úprav objektu 01.1 v areálu Zbraslav, Praha 5**		FORMÁT: 6 x A4	MĚŘÍTKO: 1:50
PŘÍLOHA: Kanalizace, vodovod Půdorys - 2.NP		ČÍSLO VÝKRESU: 204	ČÍSLO PARÉ:

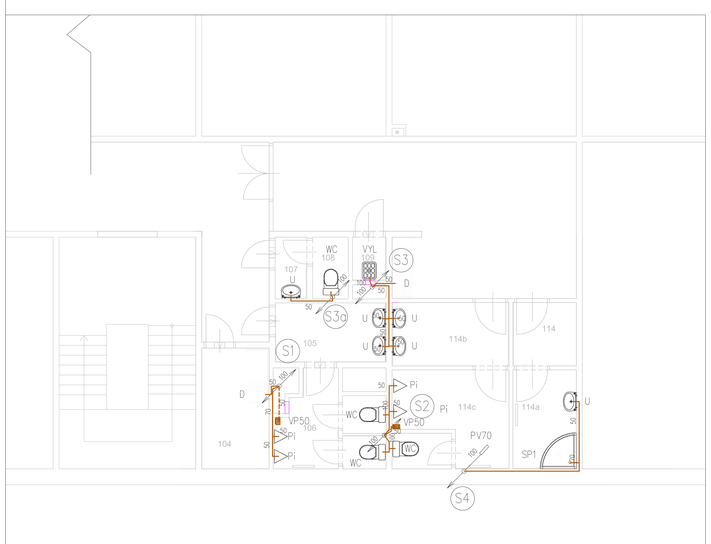

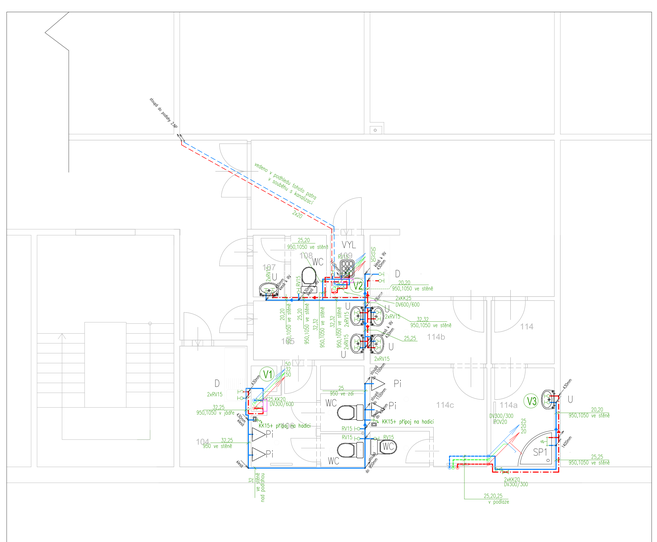

LEGENDA ZAŘIZOVACÍCH PŘEDMĚTŮ

WC . . . ZÁCHODOVÁ MÍSA - keramická bílá, kombiklozet , včetně instalační sady pro WC
a bílého plastového sedátka,
připojení - rohový ventil RV15,
výška umístění 430mm nad čistou podlahu

U . . . UMYVADLO š.550mm, kpl - umyvadlo šířky 550mm keramické bílé, včetně instalační
sady pro umyvadla, PVC sifon bílý vč. příslušenství
vodovodní baterie umyvadlová stojánková páková řady s výpustí, včetně
instalační sady pro osazení,
připojení - rohový ventil RV 15,
výška umístění 430mm nad čistou podlahou

VYL . . .VÝLEVKA kpl. - keramická výlevka MIRA - Jika vc. mřížky plastové SAM T 611 a instal.
sady pro výlevku
vodov. baterie dřezová páková nástěnná, rozteč 150mm, včetně instalač. sady pro
osazení, s dlouhým ramínkem pro osazení k výlevce,
výška umístění baterie 1100mm nad čistou podlahou

S 900/900. . . SPRCHA, kpl - sprchová vanička smaltovaná 900/900 bílá, vč. nožiček , vaničkový sifon vč. instalační
sady pro sprvaničky,
vodovodní baterie nástěnná sprchová páková , včetně
instalační sady pro osazení, výška umístění 1400mm nad čistou podlahou
Sprchové dveře s nastavitelnou šířkou při montáži do stavebního otvoru,trojdílné,
posuvné vč. instalační sady.

SP1. . . SPRCHA, kpl - sprchová vanička Radius 90smaltovaná 900/900 bílá, vč. nožiček , sifon
vč. instalační sady pro sprch. vaničky.
vodovodní baterie nástěnná sprchová páková , včetně
instalační sady pro osazení, výška umístění 1400mm nad čistou podlahou

D . . . DŘEZ, dřez zůstává stávající jako součást kuchyňské linky.

PI . . . PISOÁR, kpl - pisoár keramický bílý, včetně instalační
sady pro pisoáry a příslušenství.
Tlačítkové manuální ovládání v podomítkovém provedení, včetně
instalační sady pro osazení,
výška umístění 1100mm nad čistou podlahou

VP. . . VPUST PODLAHOVÁ, HL310NPr - podlahová vpust se zápachovou uzávěrkou Primus

připojení: rohový ventil RV15, výška umístění 430mm nad čistou podlahou

LEGENDA MÍSTNOSTÍ 1.NP

OZN.	ÚČEL MÍSTNOSTI	PLOCHA	PODLAHA	OBKLAD STĚNY	PODHLED
104	ČAJOVÁ KUCHYNĚ	5,20	KERAM. DLAŽBA	V.O. 1.50m	SDK
105	PŘEDSÍŇ WC MUŽI	4,30	KERAM. DLAŽBA	V.O. 2.30m	SDK
106	WC MUŽI	6,20	KERAM. DLAŽBA	V.O. 2.30m	SDK
107	PŘEDSÍŇ WC ŽENY	1,40	KERAM. DLAŽBA	V.O. 2.00m	
108	WC ŽENY	1,30	KERAM. DLAŽBA	V.O. 2.30m	SDK
109	ÚKLID	1,00	KERAM. DLAŽBA	V.O. 2.00m	
114	PŘEDSÍŇ	2,70	KERAM. DLAŽBA	V.O. 2.30m	SDK
114a	SPRCHA	4,00	KERAM. DLAŽBA	V.O. 2.30m	SDK
114b	PŘEDSÍŇ WC	5,00	KERAM. DLAŽBA	V.O. 2.30m	SDK
114c	WC MUŽI	7,50	KERAM. DLAŽBA	V.O. 2.30m	SDK

LEGENDA ZTI

Potrubí PPR - Hostalen PN16, studená voda

Potrubí PPR - Hostalen PN20, teplá voda

Potrubí PPR - Hostalen PN20, cirkulace

V1 vodovodní stoupačka
(číselná hodnota u značky znamená dimenzi potrubí)

POV Přívzdušovací a odvzušovací ventil

DV Dvířka 300/500 mm, smaltovaná bílá (alt.rámeček na magnet na obkład)

RV15 rohový ventil DN15 pro připojení zařizovacích předmětů

KK kulový kohout (číslo u značky uznačuje dimenzi)

dimenze potrubí: studená voda: 20x2,8; 25x3,5; 32x4,6; 40x5,6; 50x6,9
teplá voda a cirkulace: 20x3,4; 25x4,2; 32x5,4; 40x6,7
(dimenze ve výkrese značí vnější profil)

Potrubí připojovací - HT

Odpadní potrubí, podvěšené pod stropem nižšího patra

S1 odpadní potrubí s označením směru
(číselná hodnota u značky znamená dimenzi potrubí)

P.V. přívzdušovací ventil HL900N

zátka - ukončení zaslepením

DV300/300 Dvířka 300/500 mm, smaltovaná bílá

ČK Čistící kus (číslo značí dimenzi)

VYPRACOVAL: Ing. Jiří Vrtíška	PODPIS:	M.A.T. Matoušková s.r.o. Uralská 7/1462 190 00 Praha 19 tel.: 602 255 188/274 812 702 e-mail: S.matouskova@mat.cz	
KONTROLOVAL: Ing. Blanka Matoušková	PODPIS:		
MÍSTO STAVBY: Praha 5, Zbraslav			
INVESTOR: **SLZ PP ČR** P.O. BOX 6, 150 05 Praha 5		DATUM: 3/2013	STUPEŇ: RDS
STAVBA: **Výměna zdravotně tech. instalací vč. souvisejících stavebních úprav objektu 01.1 v areálu Zbraslav, Praha 5**		FORMÁT: 6 x A4	MĚŘÍTKO: 1:50
PŘÍLOHA: Kanalizace, vodovod Půdorys - 1.NP		ČÍSLO VÝKRESU: 203	ČÍSLO PARÉ: