


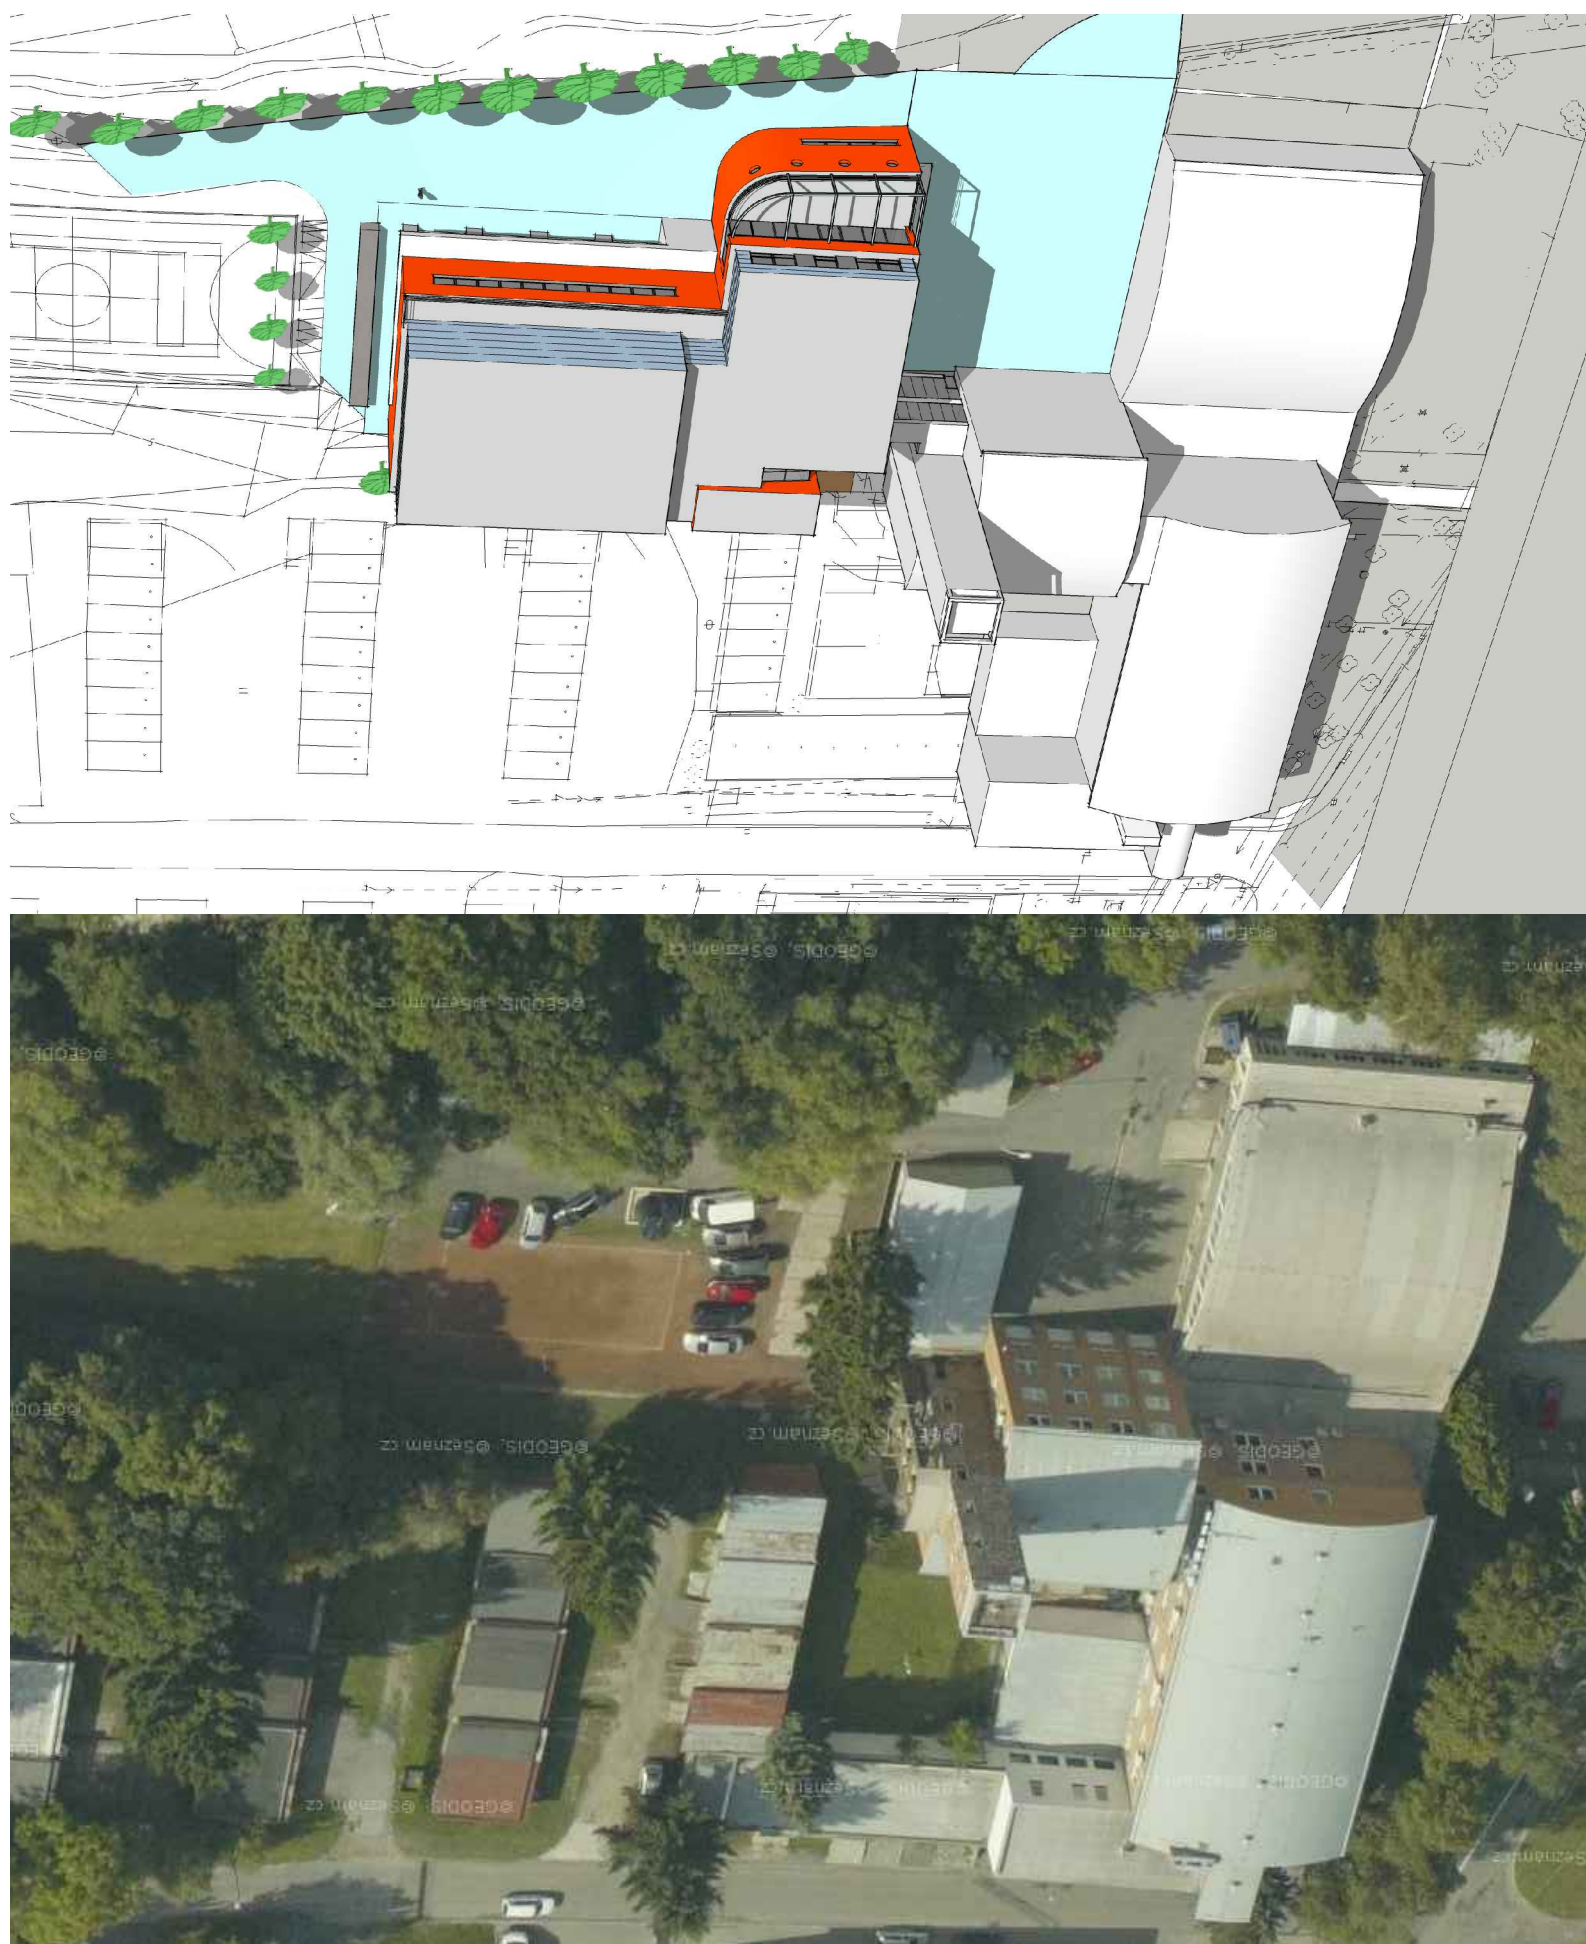


Obsah studie

1.	Situace zastavovací	1 : 500
2.	Půdorys 1.PP	1 : 300
3.	Půdorys 1.NP	1 : 300
4.	Půdorys 1.NP – galerie	1 : 300
5.	Půdorys 2.NP	1 : 300
6.	Půdorys 3.NP	1 : 300
7.	Půdorys 4.NP	1 : 300
8.	Půdorys střechy	1 : 300
9.	Řezy	1 : 300
10.	Pohled západní, jižní	1 : 300
11.	Pohled východní, severní	1 : 300
12.	Perspektivy	
13.	Perspektivy	


Objektové členění


SO 01	Objekt výjezdové jednotky
SO 02	Demolice (garáž, ocelové sklady, ČS PHM, sklad PHM) - není předmětem studie, zajišťuje objednatel
PS 01	Náhradní zdroj elektrické energie
TI 01	Vodovod
	TI 01.1 Vodovod DN 50
	TI 01.2 Vodovod DN 80
TI 02	Kanalizace
	TI 02.1 Areálová kanalizace jednotná
	TI 02.2 Areálová kanalizace dešťová
TI 03	Vnitřní plynovod
TI 04	Přípojka silnoproudu
	TI 04.1 Přeložka kabelu NN
	TI 04.2 Přípojka NN
TI 05	Přípojka slaboproudu
	TI 05.1 Přeložka kabelu SLP
	TI 05.2 Přípojka SLP
TI 06	Areálový rozvod venkovního osvětlení
IO 01	Příprava území a HTÚ
IO 02	Opěrná stěna
IO 03	Komunikace a zpevněné plochy
IO 04	Terénní a sadové úpravy

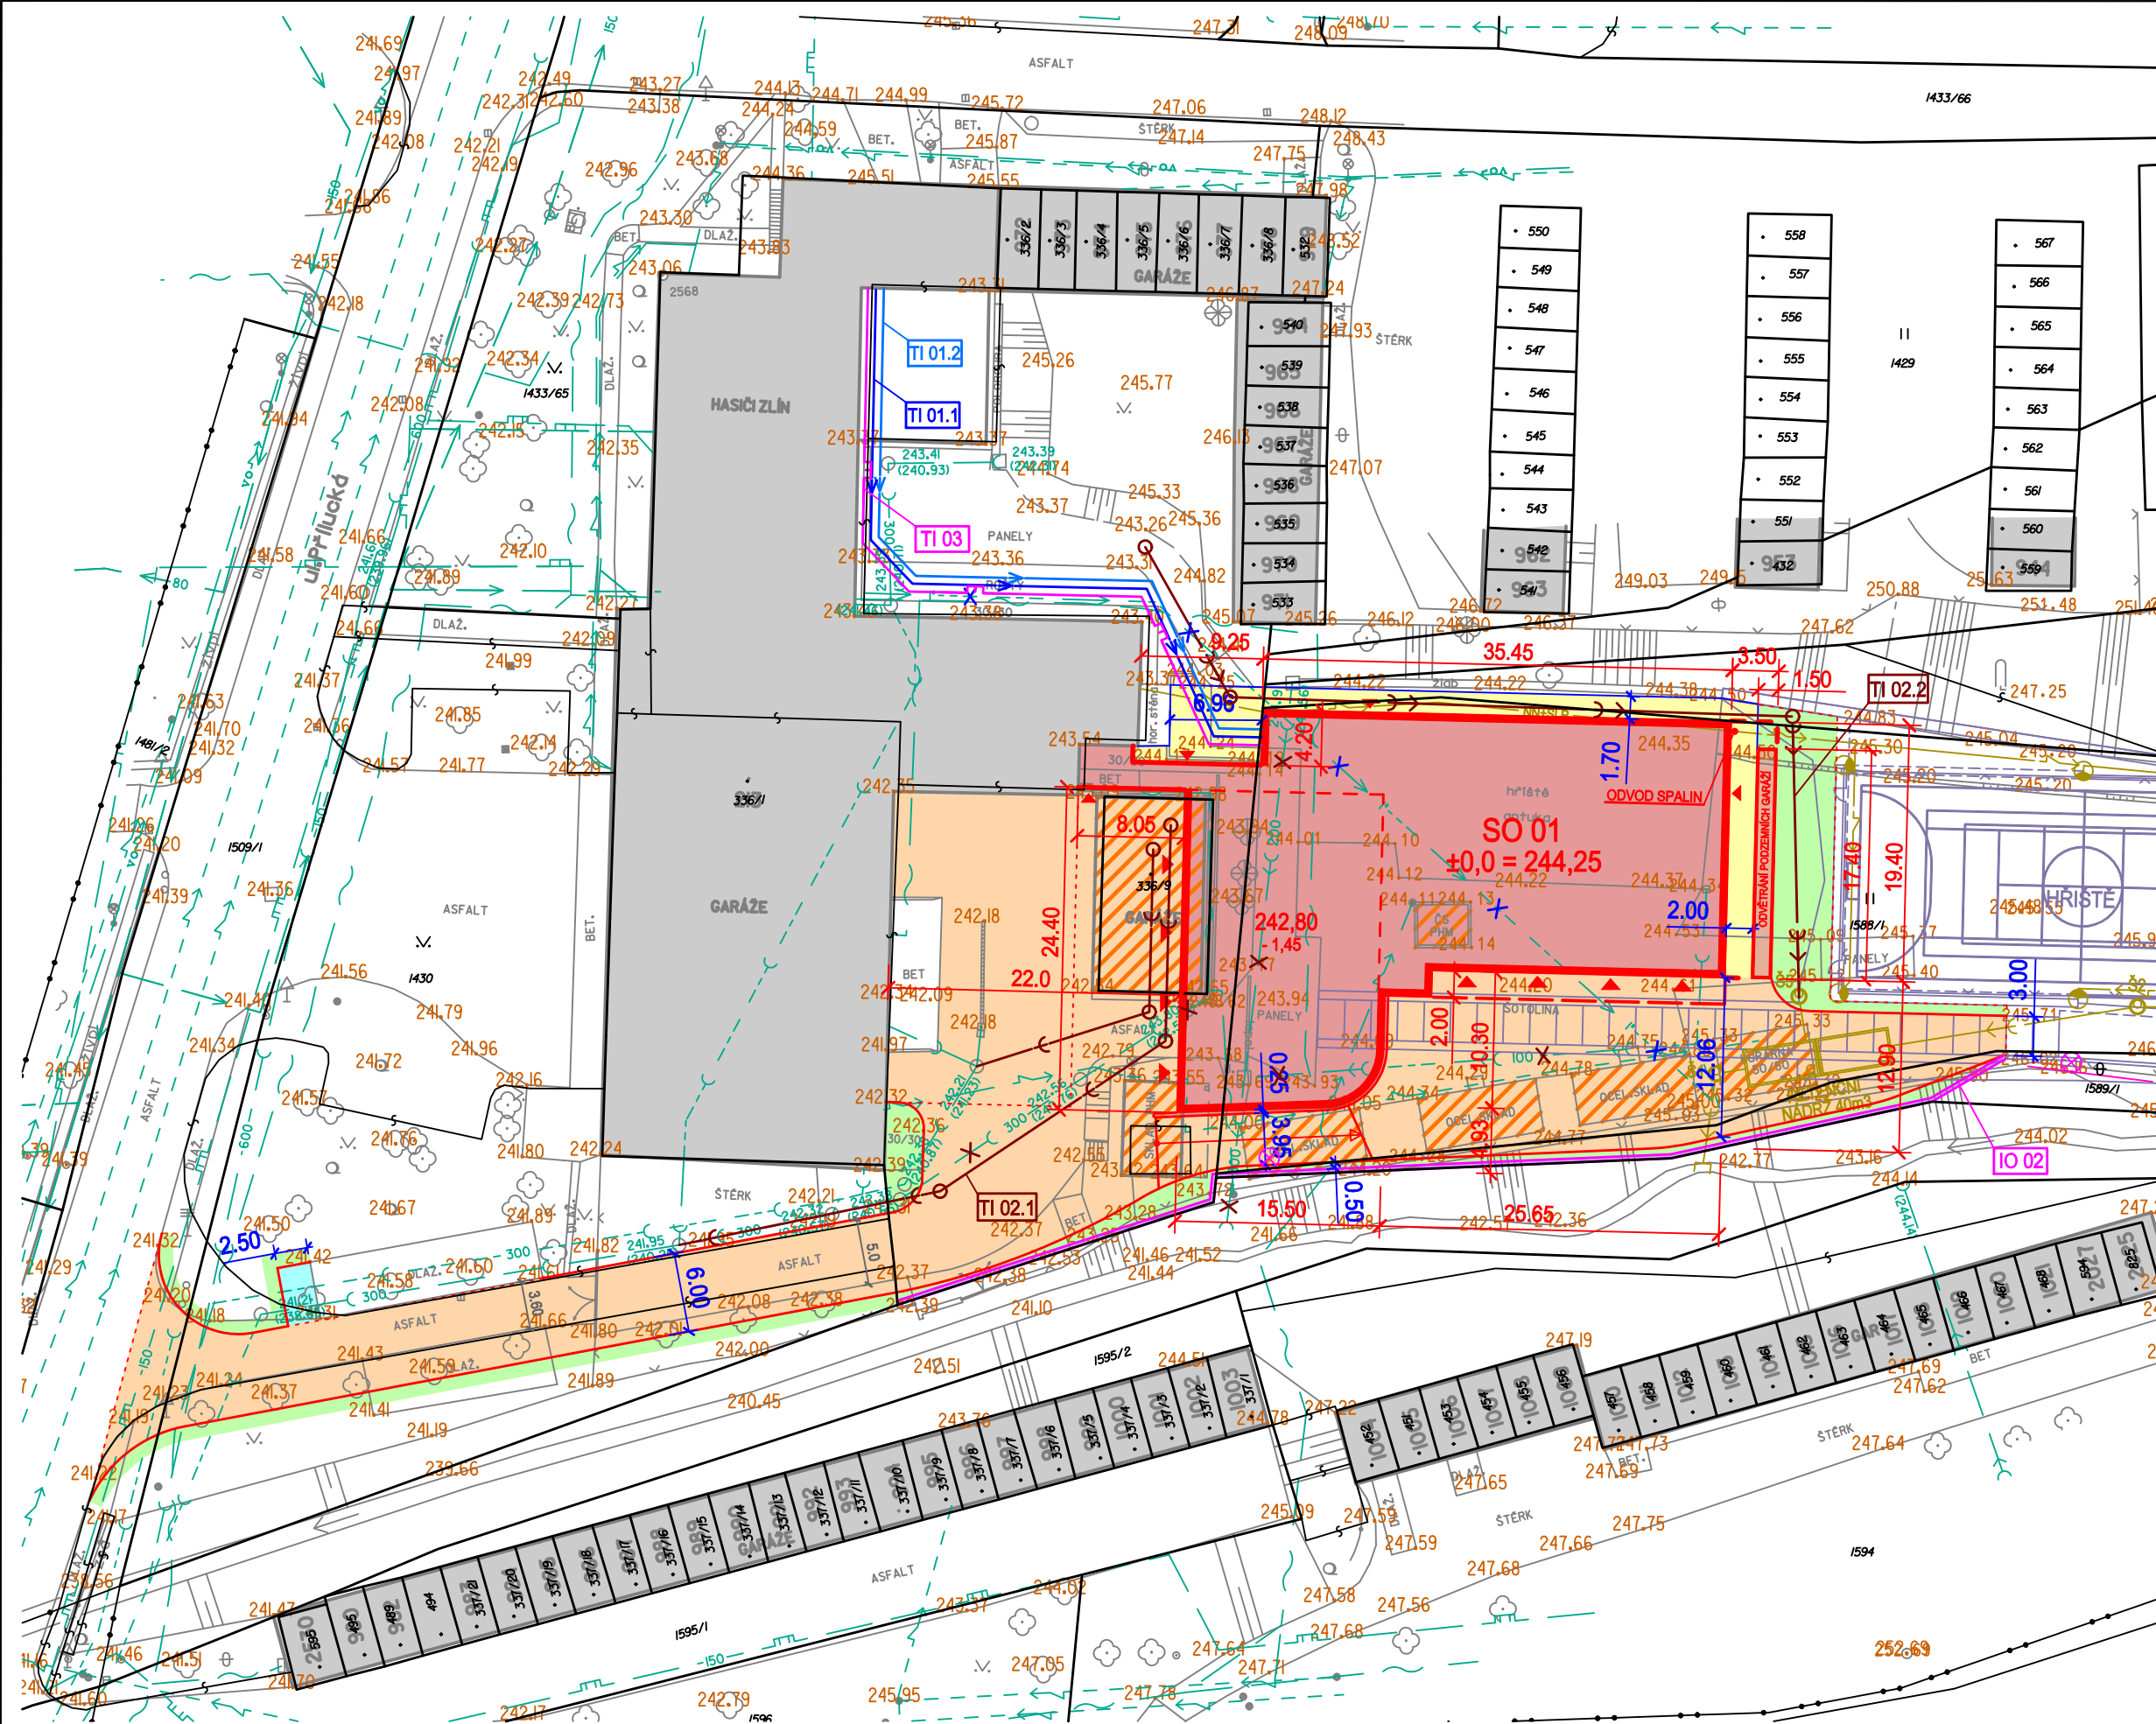



LEGENDA:


- SO 01 - OBJEKT VÝJEZDOVÉ JEDNOTKY
- ODVĚTRÁNÍ PODZEMNÍCH GARÁŽÍ
- STÁVAJÍCÍ OBJEKTY
- SO 02 - DEMOLICE
- IO 01 - PŘÍPRAVA ÚZEMÍ A HTÚ
- IO 02 - OPĚRNÁ STĚNA
- IO 03 - KOMUNIKACE A ZPEVNĚNÉ PLOCHY
- POJÍŽDĚNÉ PLOCHY
- POCHŮZNÉ PLOCHY
- PARKOVACÍ STÁNÍ
- IO 04 - TERÉNNÍ A SADOVÉ ÚPRAVY
- TI 01 - VODOVOD
- TI 01.1 - VODOVOD DN 50
- TI 01.2 - VODOVOD DN 80
- TI 02 - KANALIZACE
- TI 02.1 - AREÁLOVÁ KANALIZACE JEDNOTNÁ
- TI 02.2 - AREÁLOVÁ KANALIZACE DEŠŤOVÁ
- TI 03 - VNITŘNÍ PLYNOVOD
- TI 04 - PŘÍPOJKA SILNOPROUDU
- TI 04.1 - PŘELOŽKA KABELU NN
- TI 04.2 - PŘÍPOJKA NN
- TI 05 - PŘÍPOJKA SLABOPROUDU
- TI 05.1 - PŘELOŽKA KABELU SLP
- TI 05.2 - PŘÍPOJKA SLP
- INŽ. SÍTĚ VYPROJEKTOVANÉ
- INŽ. SÍTĚ STÁVAJÍCÍ
- VSTUPY A VJEZDY DO OBJEKTU
- HRANICE KATASTRU

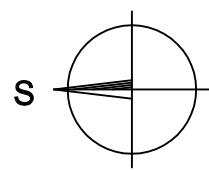


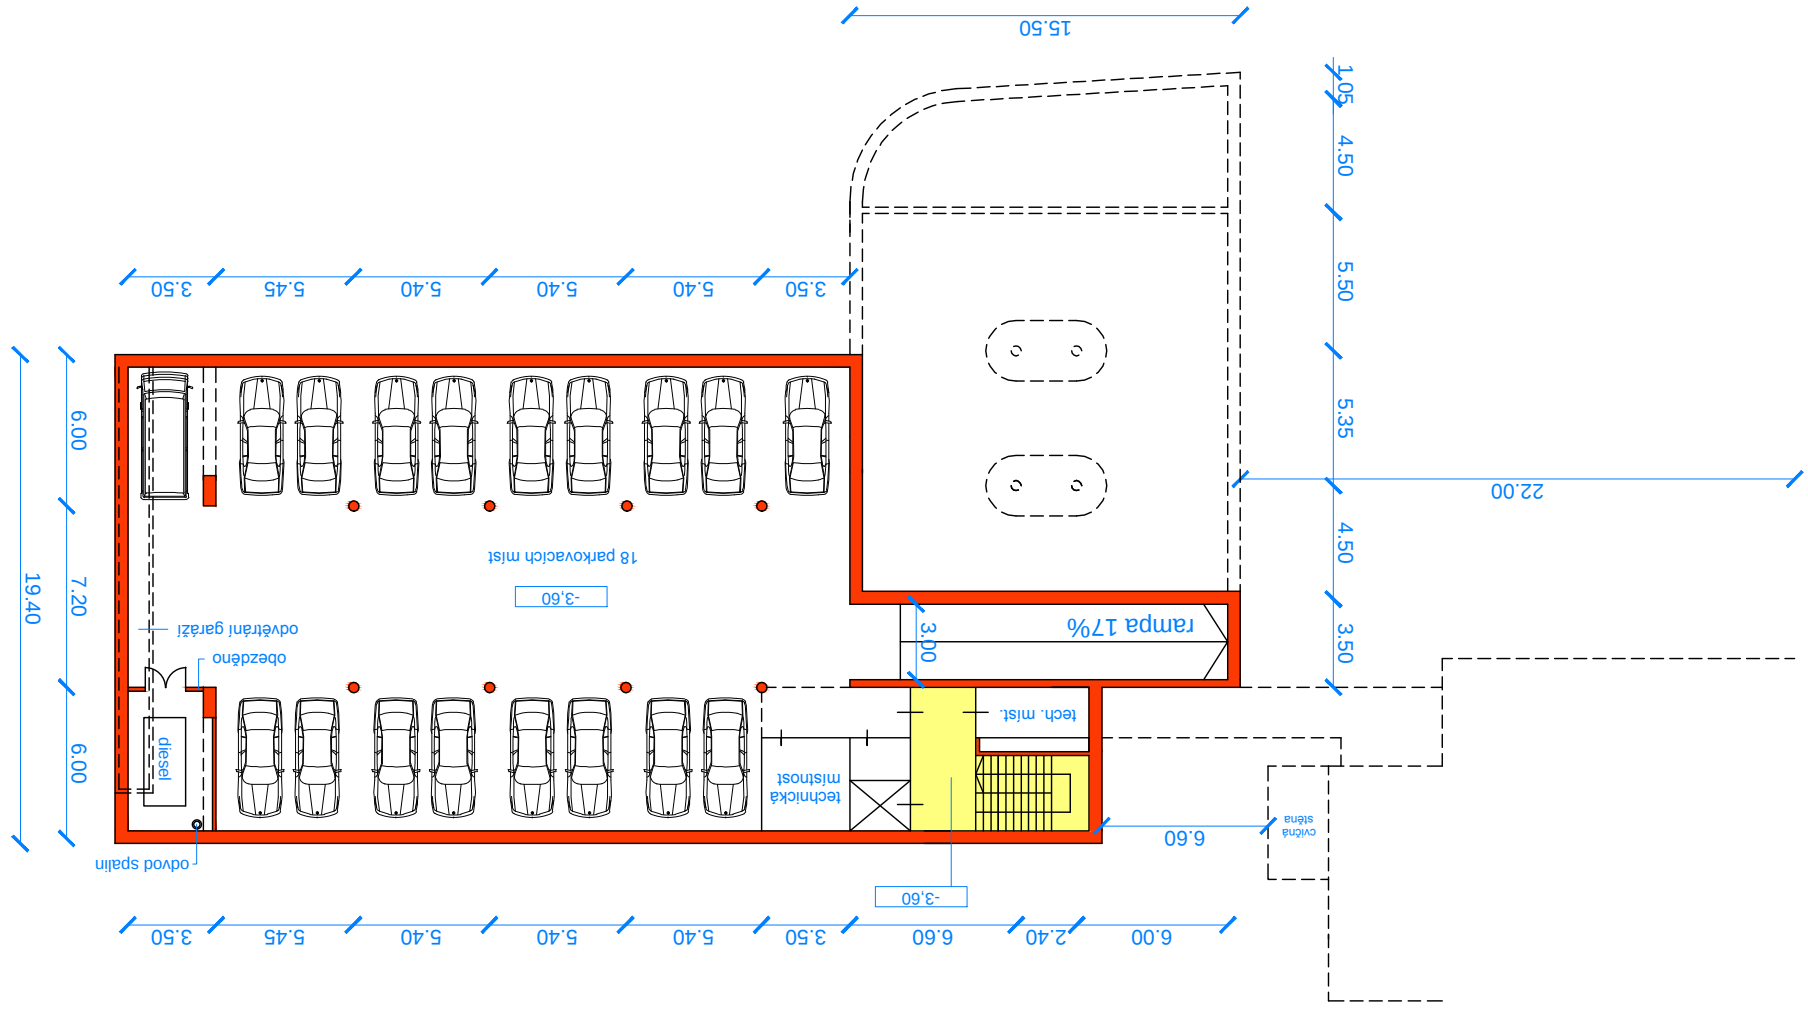


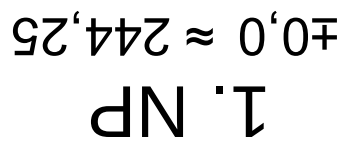

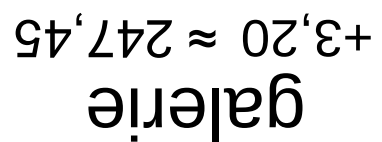


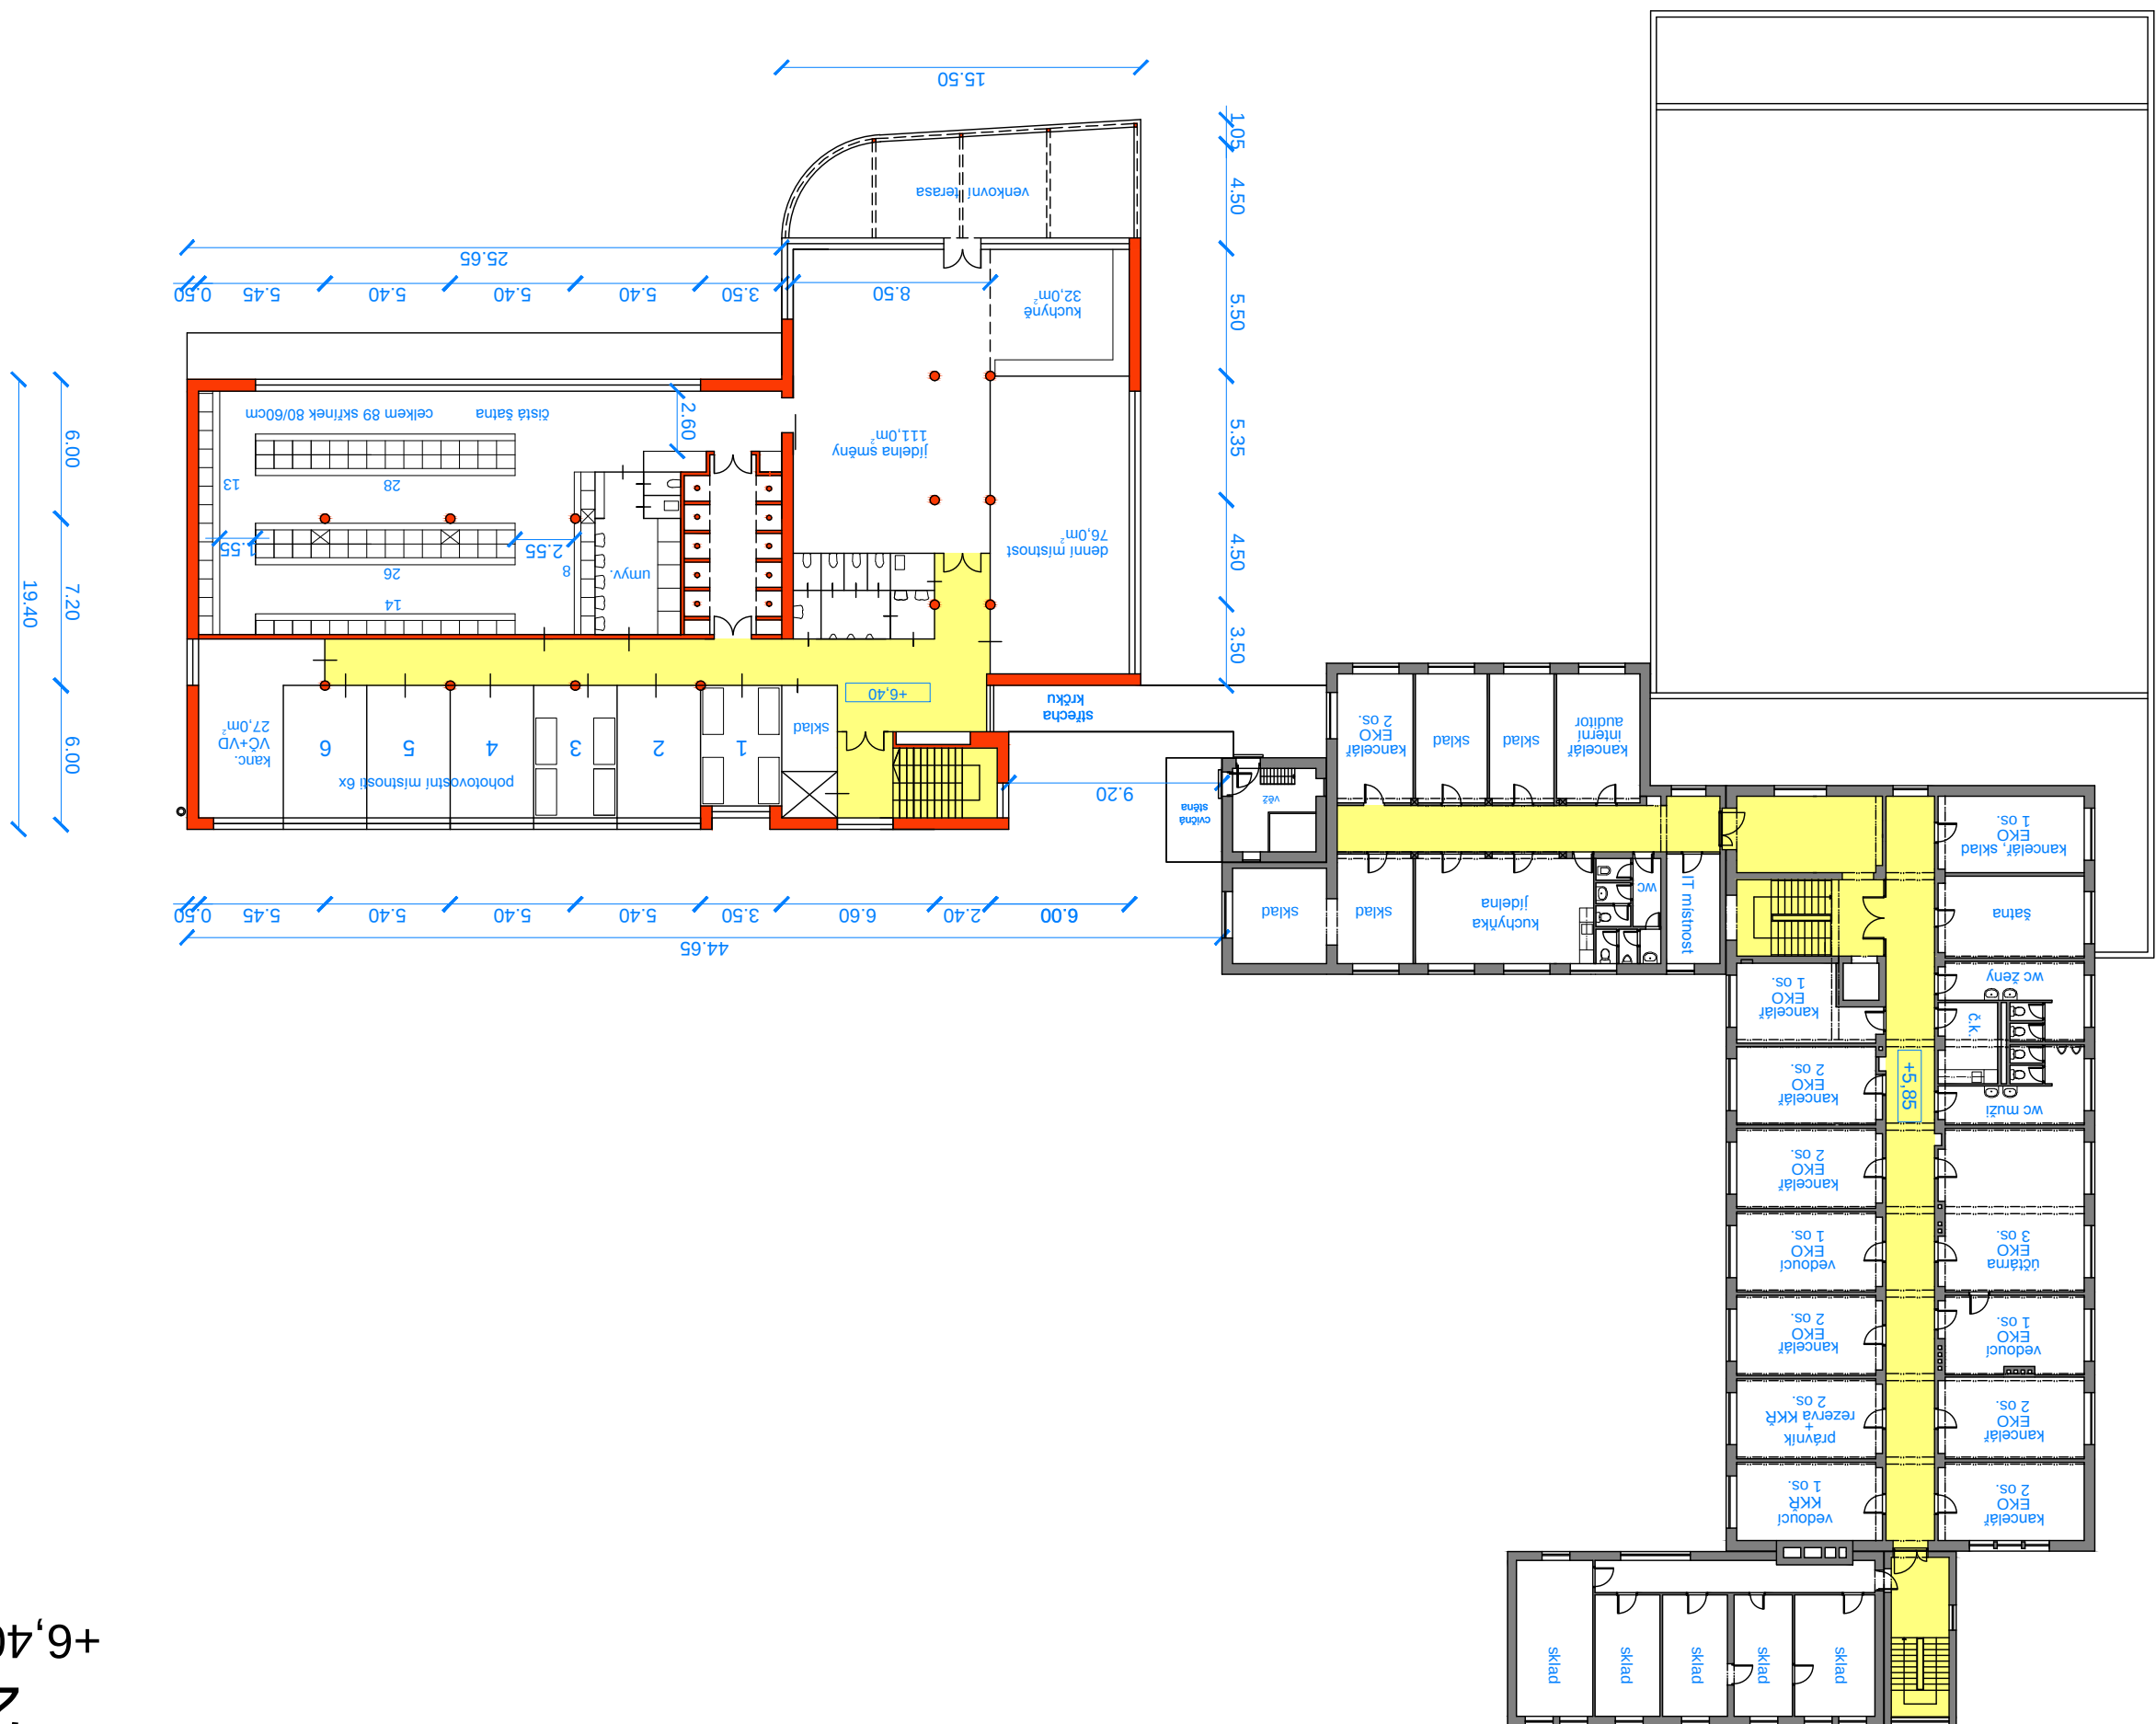

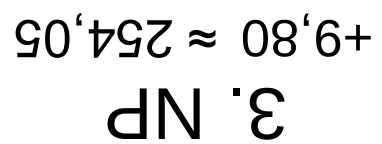


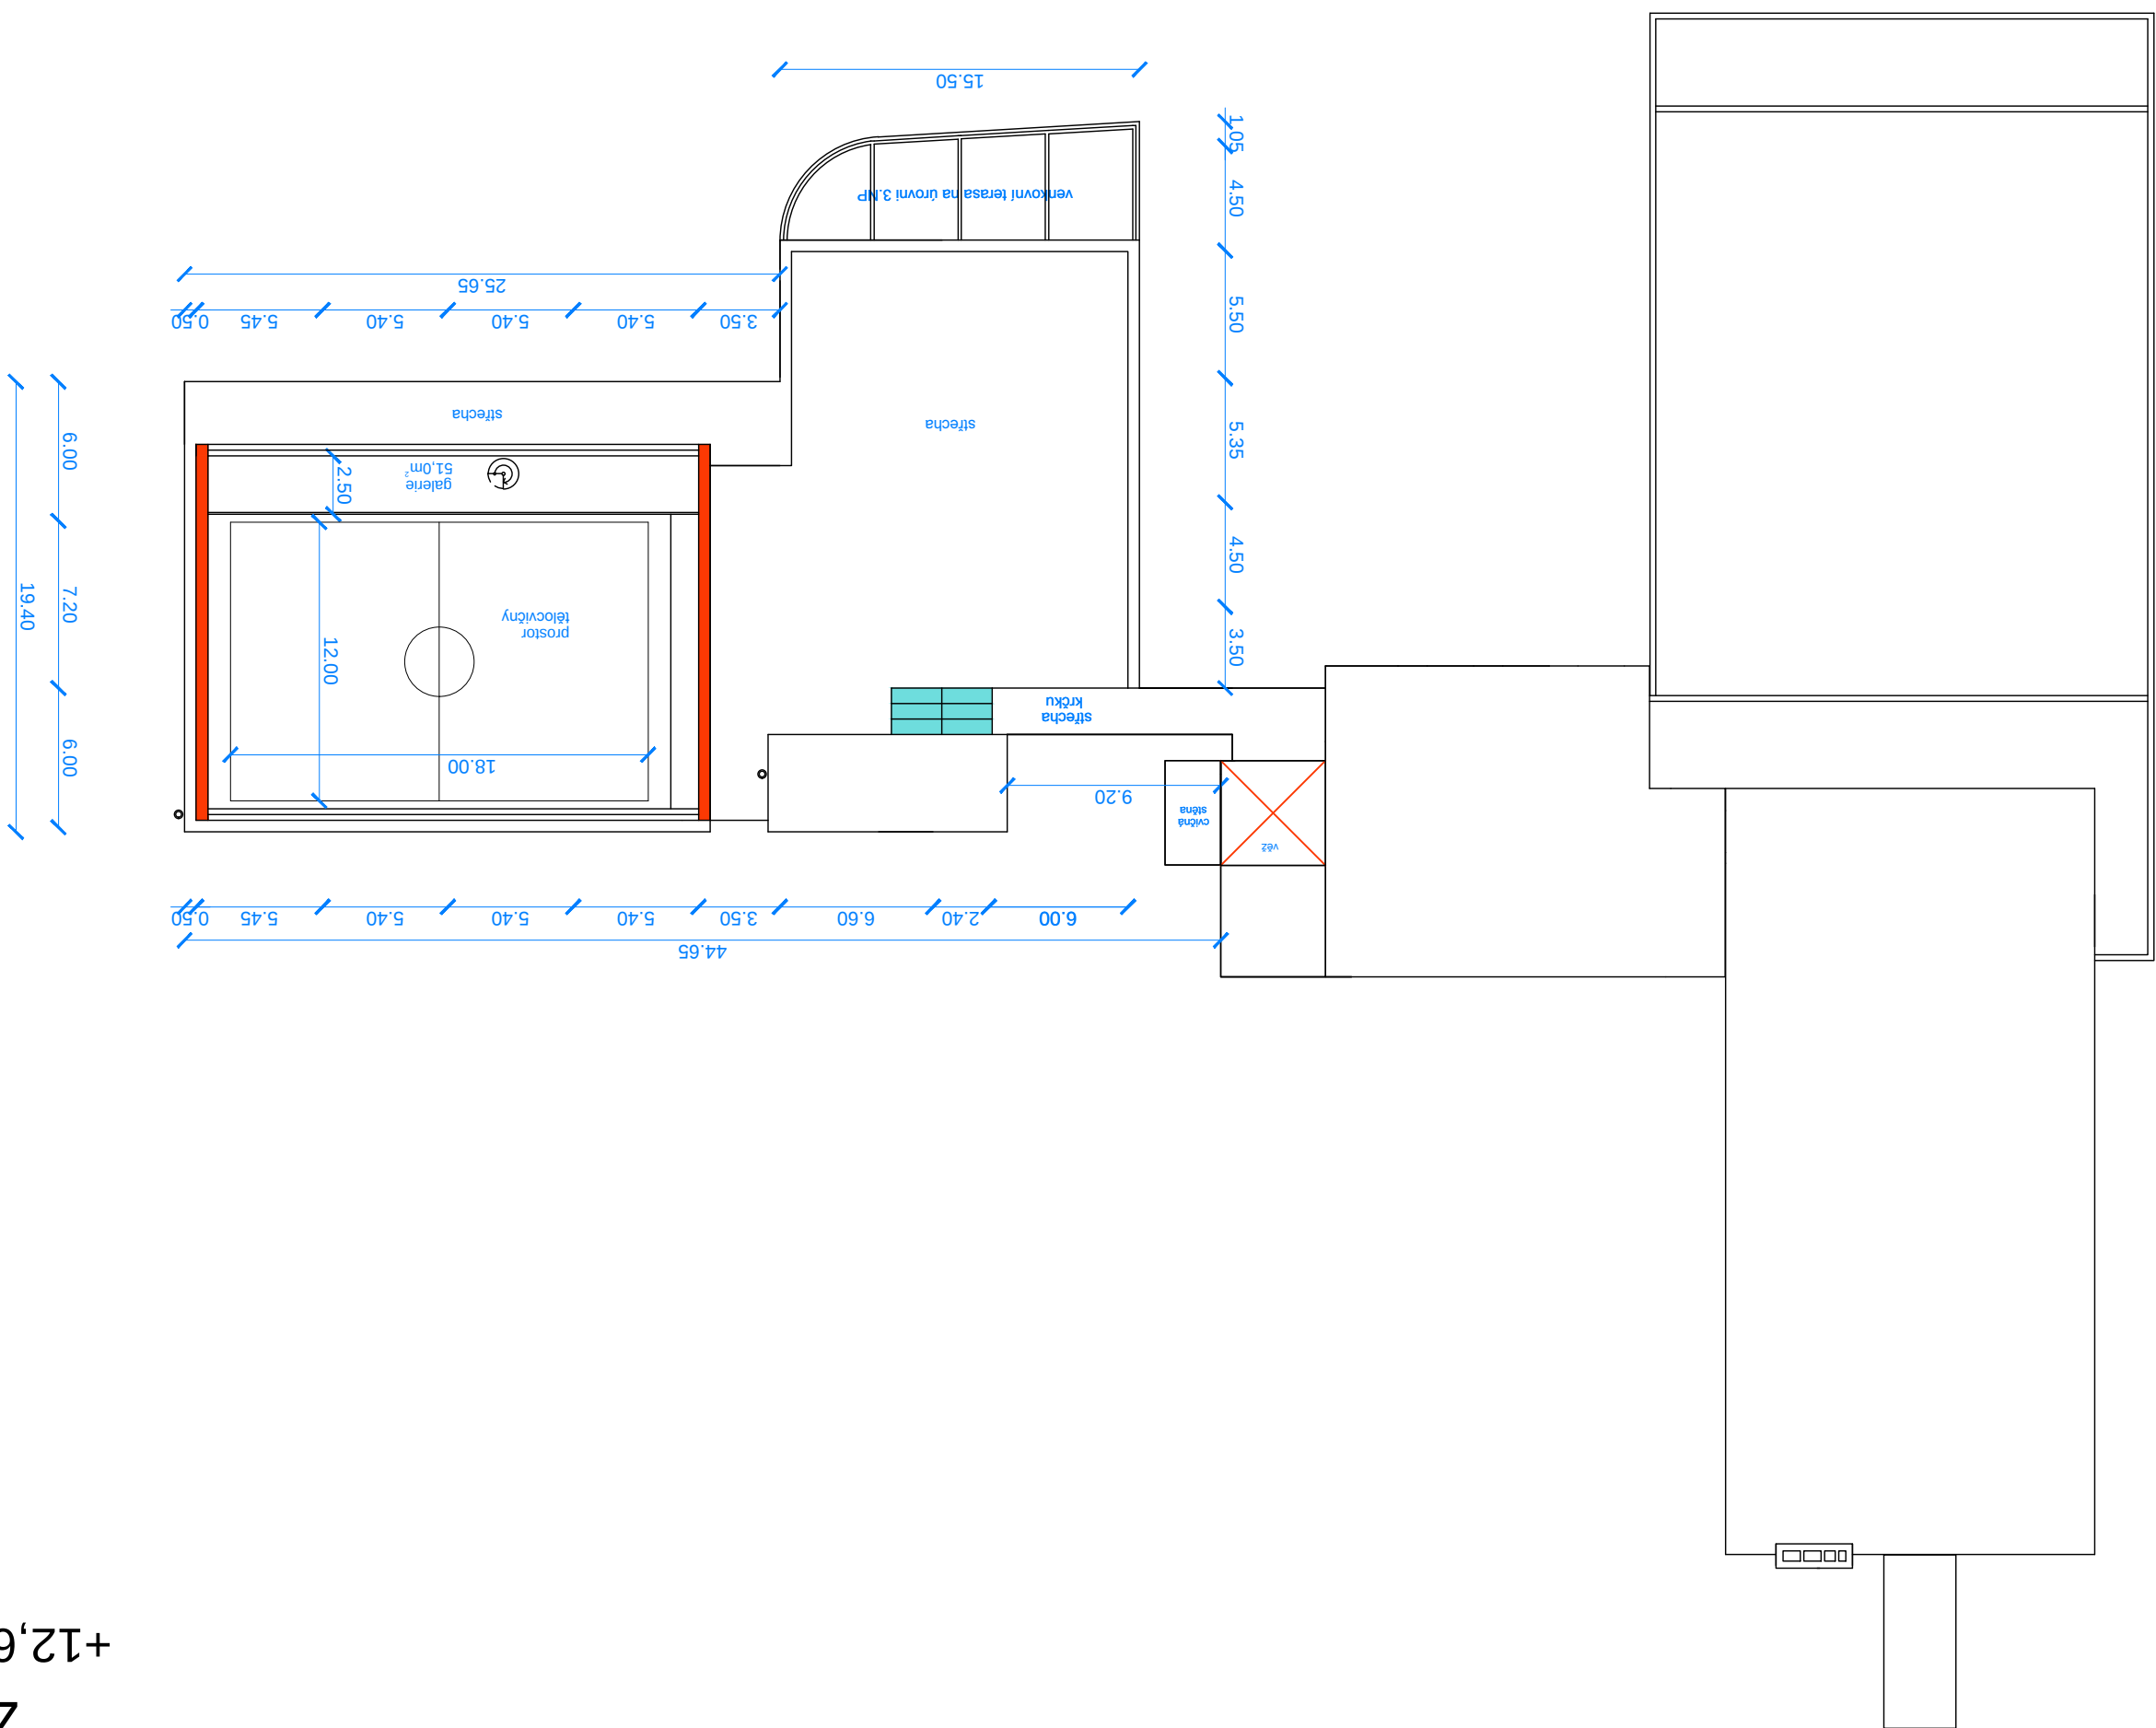


ŘEZ PŘÍČNÝ

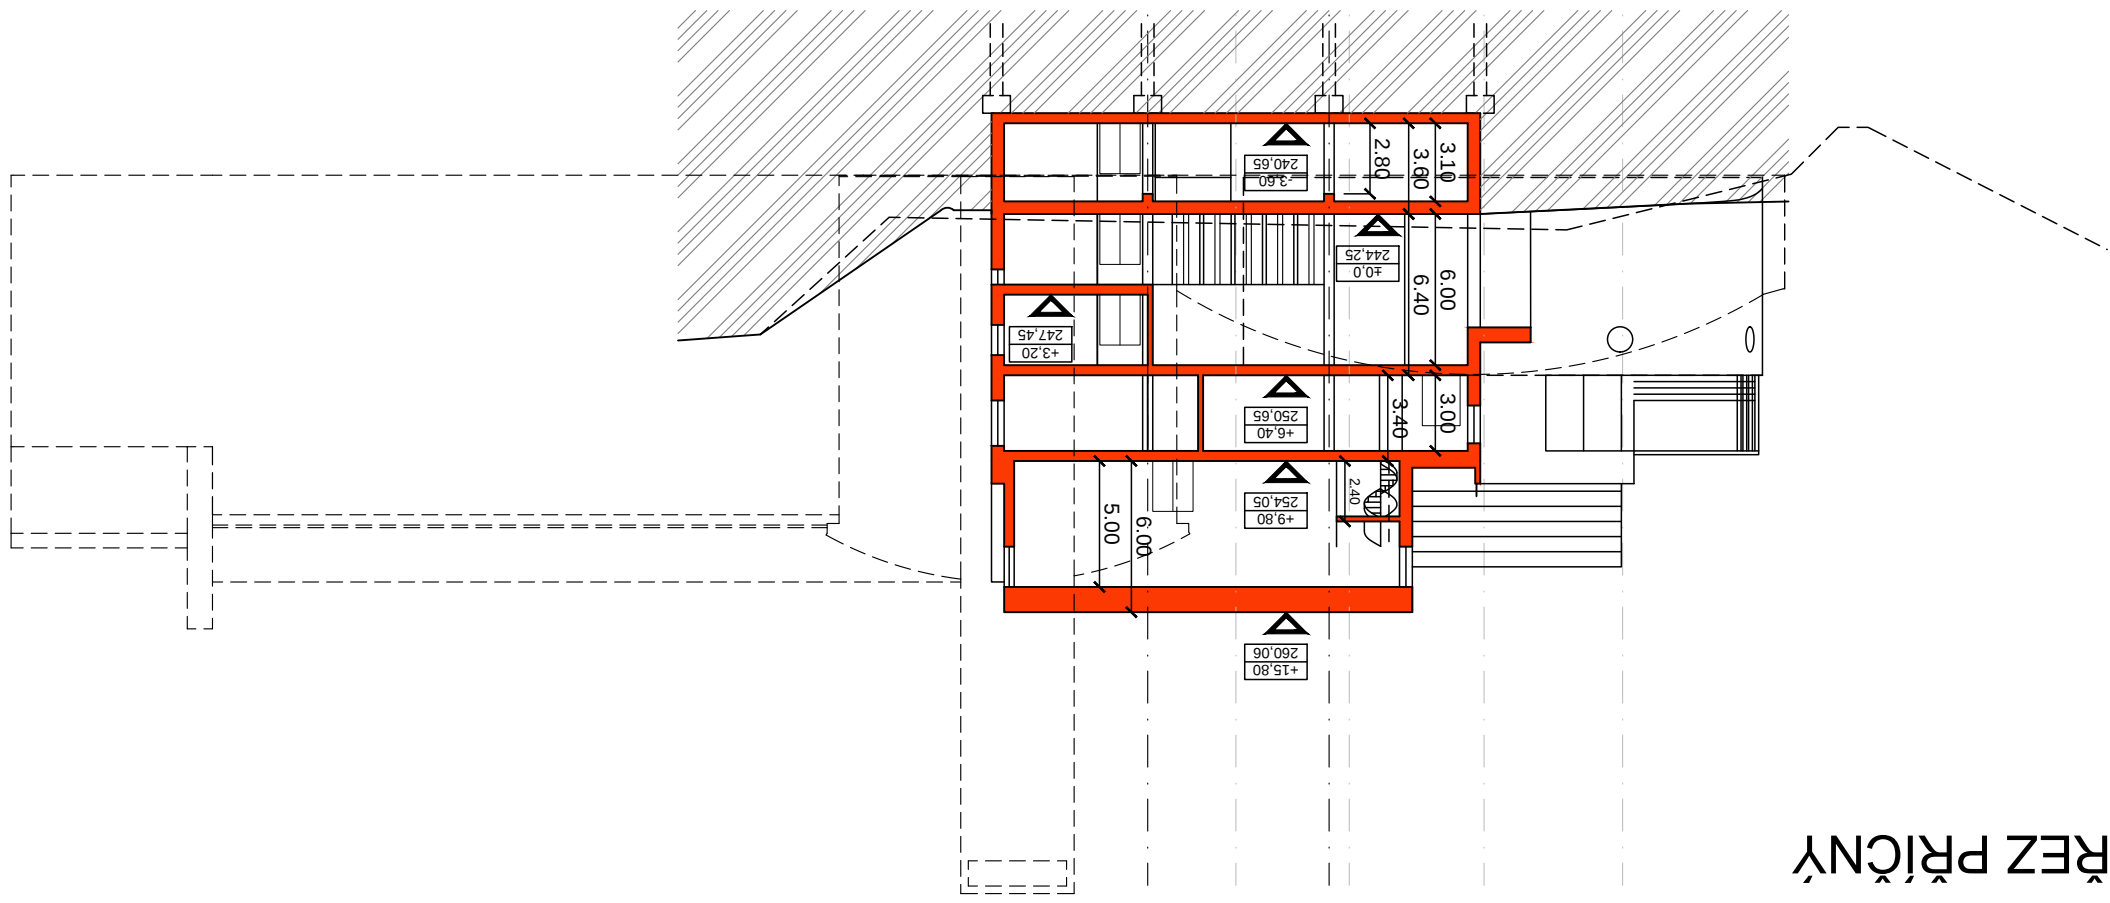


ŘEZ PODEPLNÝ

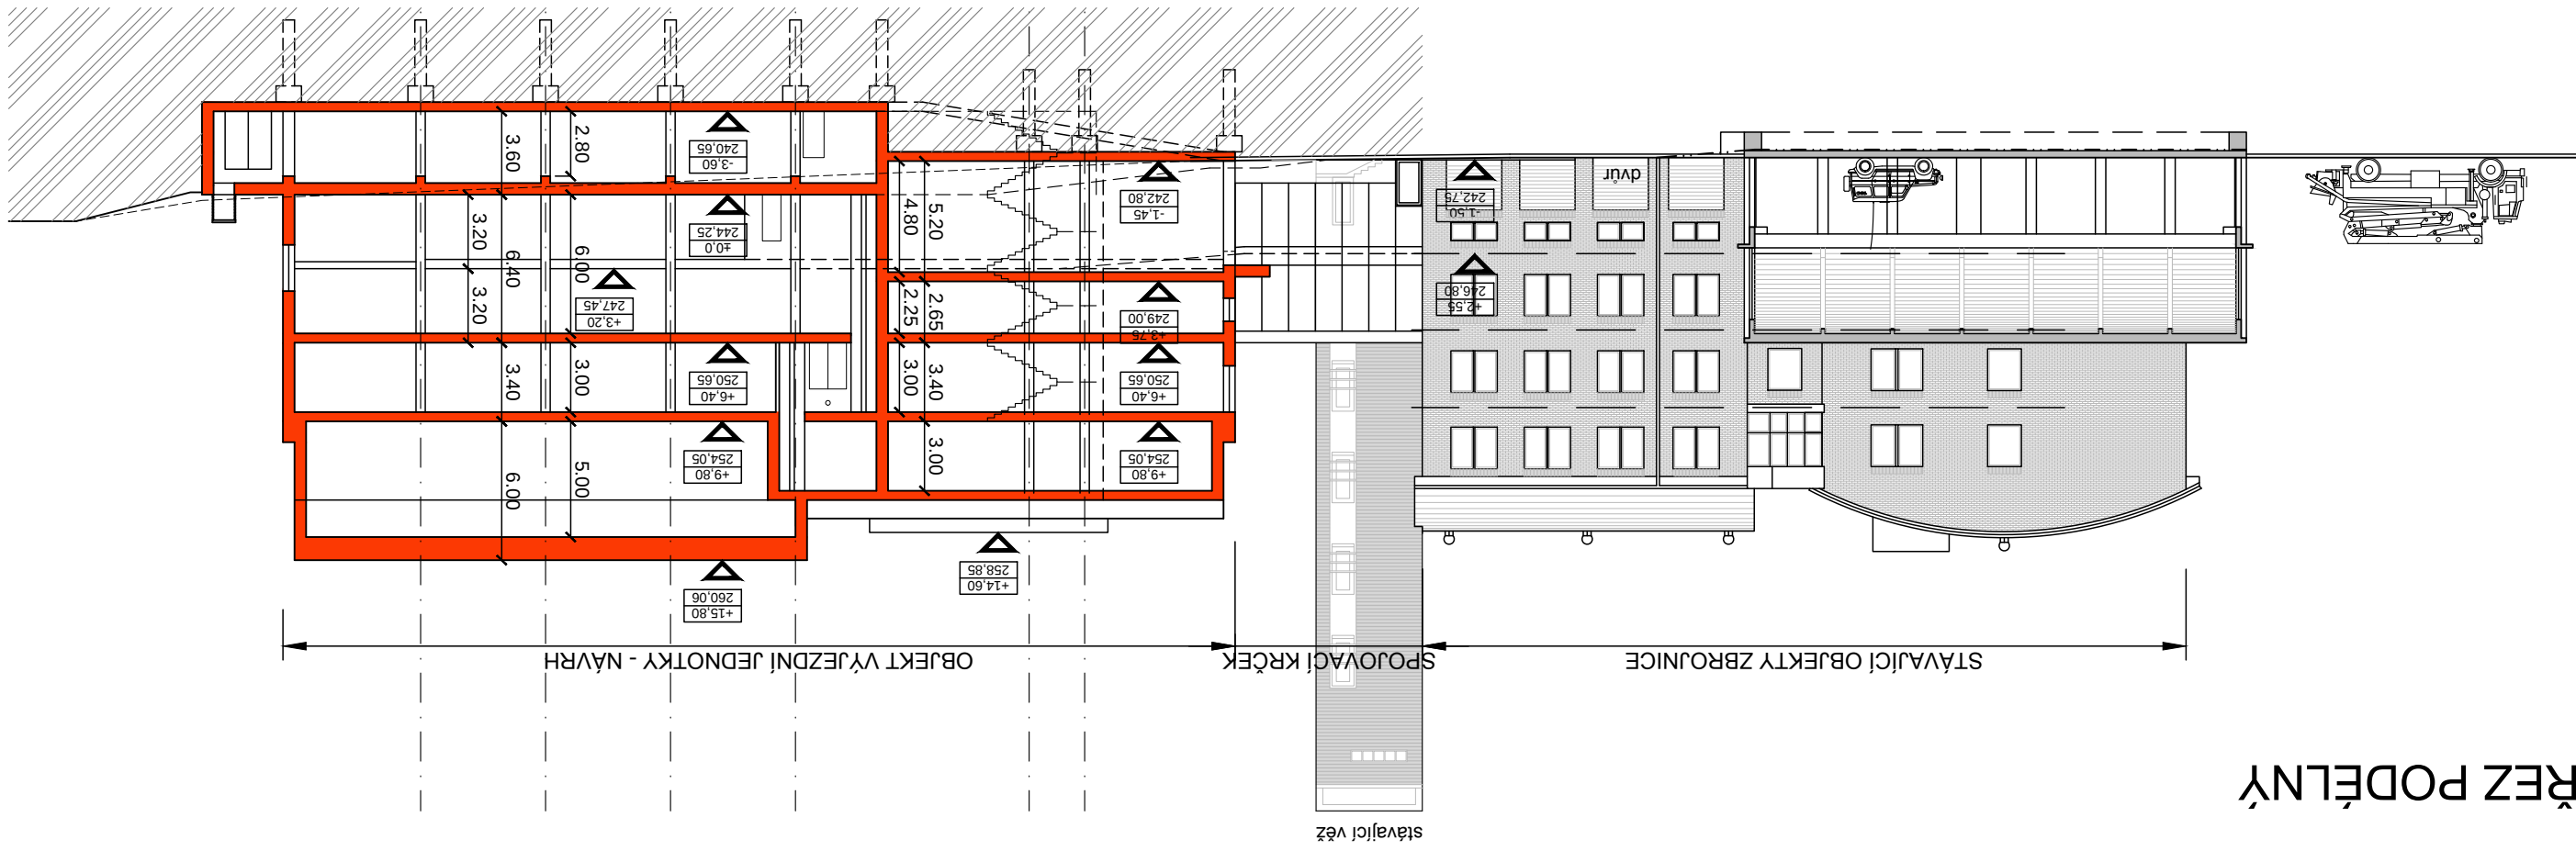

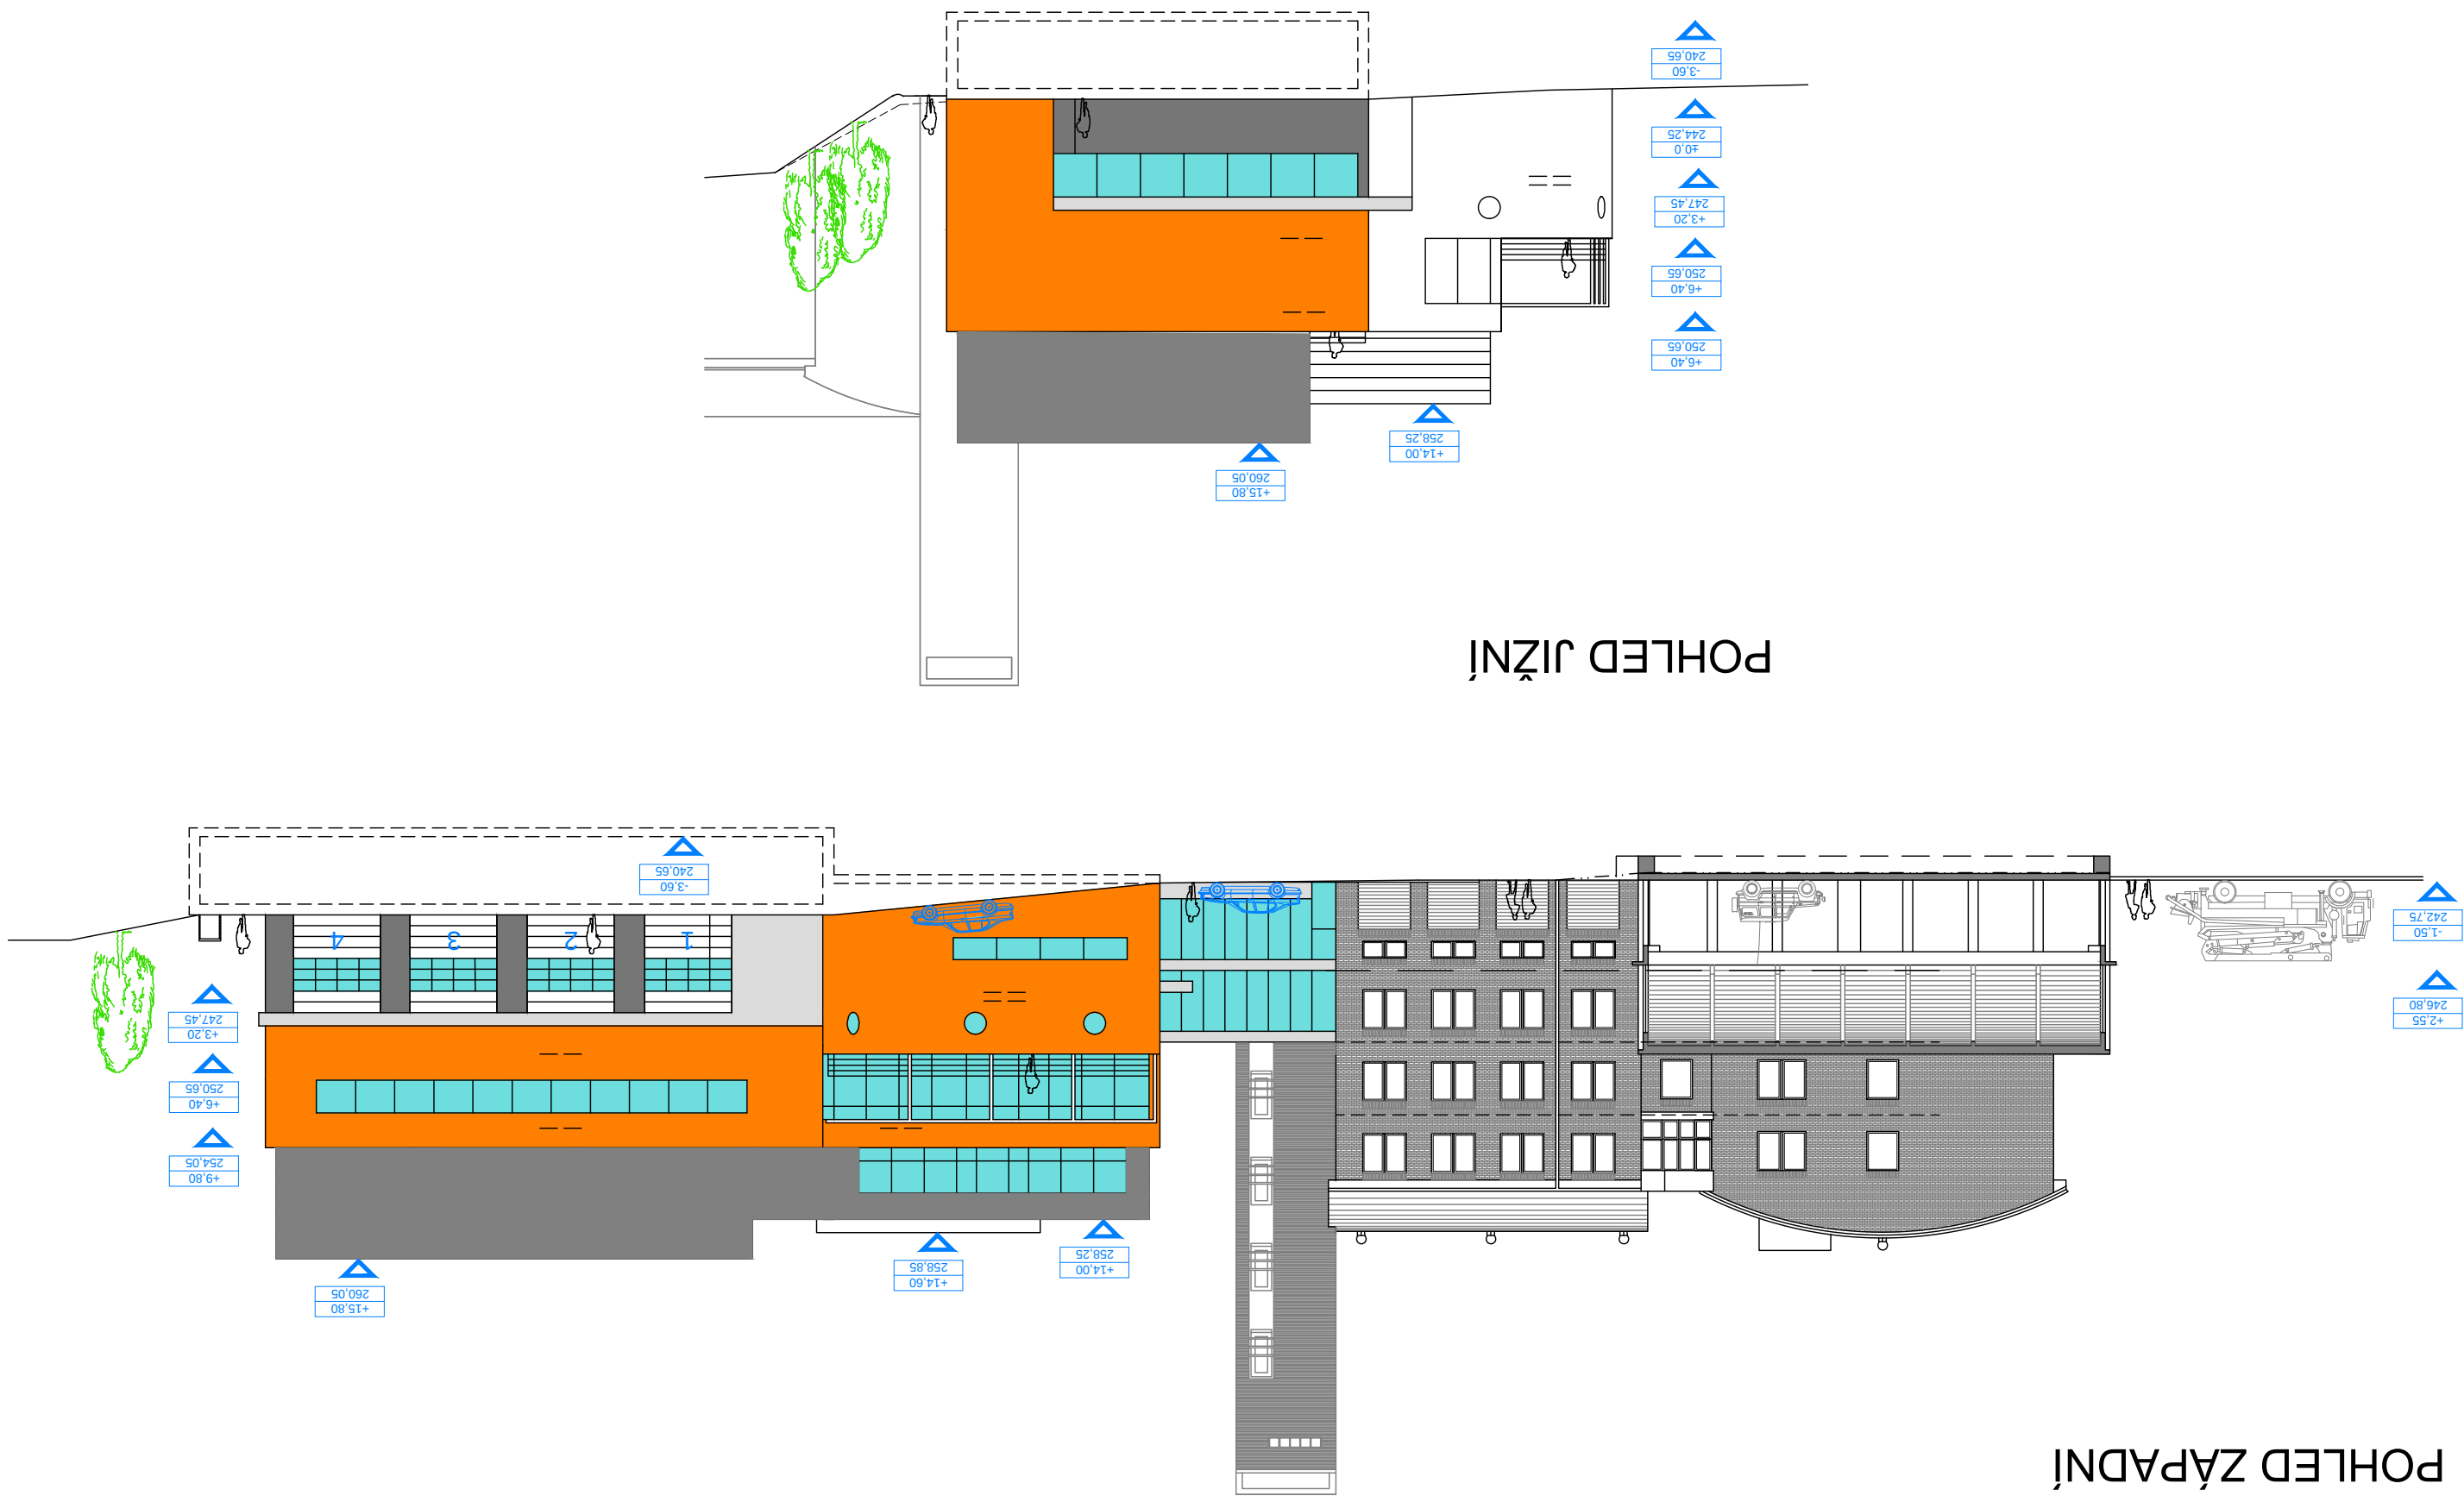

POHLED VÝCHODNÍ

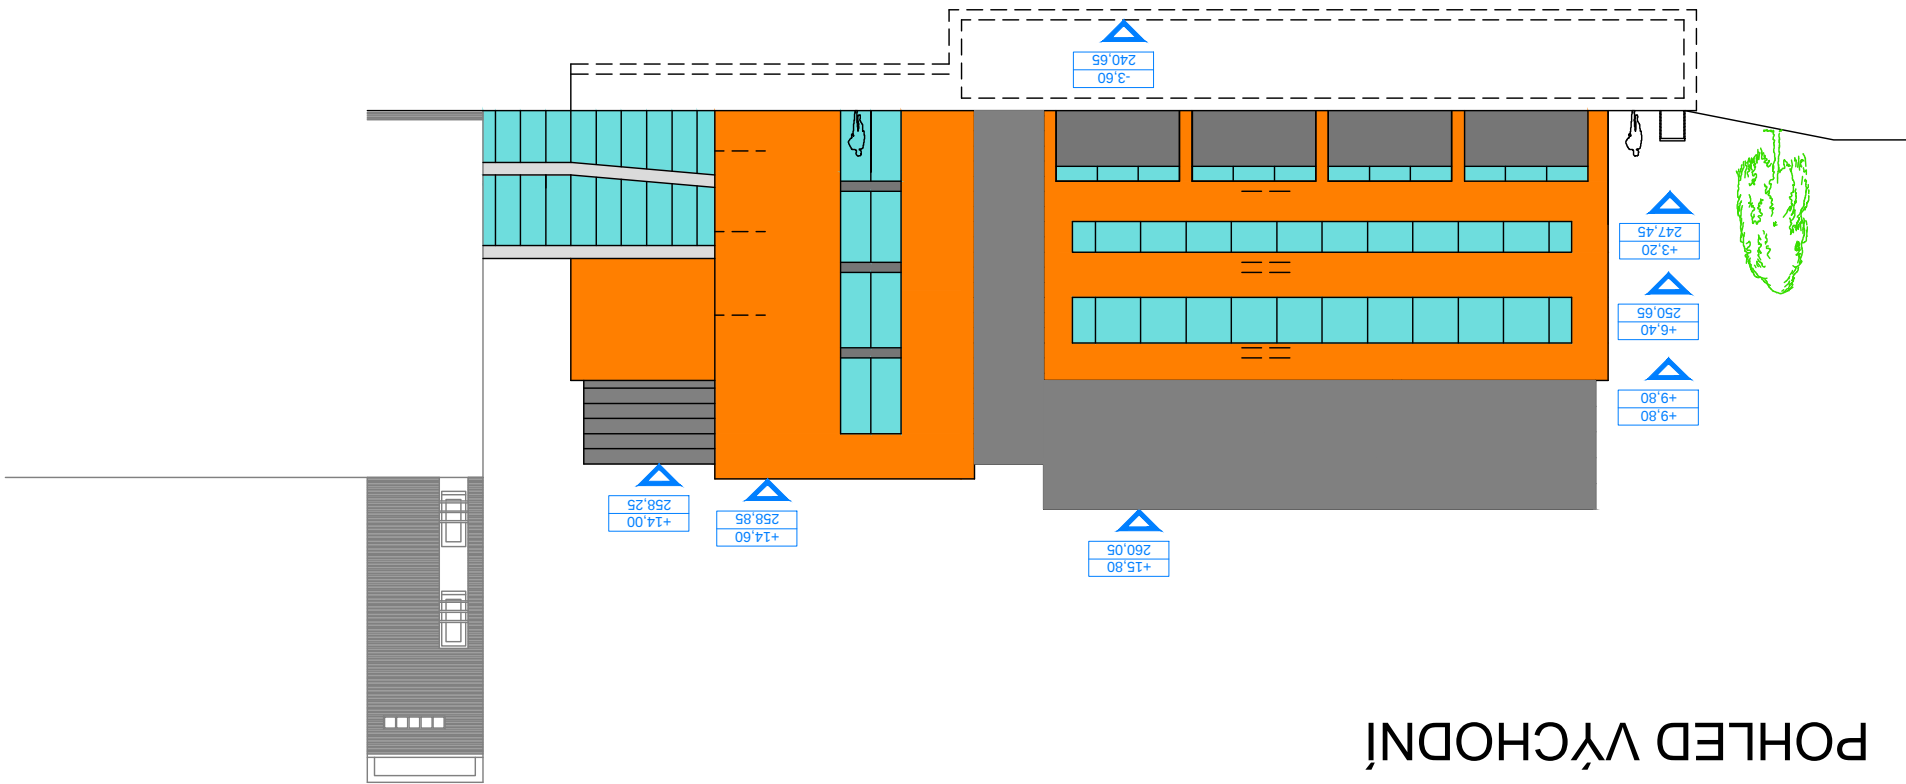

POHLED SEVERNÍ

