

Legenda:

-  Budovy archivu SOKA Bruntál se sídlem v Krnově
-  Řešená část objektu

ČÍSLO SOUPRAVY:		
REVIZE Č.	DATUM	ZMĚNA


Perito Engineering s.r.o

SVĚŘÁKOVA 183, 757 01 VALAŠSKÉ MEZÍŘÍČI

tel.: +420 602 788 510

e-mail: zajic@peritocz.cz

IČ: 01652613, DIČ: CZ01652613

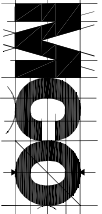

MORAVIA CONSULT Olomouc a.s.

LEGIONÁŘSKÁ 8 , 772 00 Olomouc



tel.: +420 585 570 444

fax: +420 585 570 412

e-mail: moravia@moravia.cz

<http://www.moravia.cz>

GENERÁLNÍ DODAVATEL:		Perito Engineering s.r.o., SVĚŘÁKOVA 183, 757 01 VALAŠSKÉ MEZÍŘÍČI	
HLAVNÍ INŽENÝR PROJEKTU		ING. ARCH. PETR SKOUMAL	ŘEDITEL MORAVIA CONSULT Olomouc a.s.
ODPOVĚDNÝ PROJ. OBJ. PS		NAVRHL. VYPRACOVAL	ING. VÁCLAV KRATOCHVÍL
ING. JIŘÍ VYHNÁLEK		ING. JIŘÍ VYHNÁLEK	ING. ARCH. PETR SKOUMAL
KRAJ: MORAVSKOSLEZSKÝ		POVĚŘENÝ OÚ: KRNOV	OBEČ: KRNOV
Rekonstrukce objektu Karnoly v Krnově na státní archiv - II. etapa, objekt C1 - revize a dopracování projektové dokumentace pro provádění stavby		ZAK. ČÍSLO MCO	16 - 001 - 234- RD
		ÚČEL	DPS
		DATUM	LEDEN 2016
		FORMÁT	2 x A4
		MĚŘÍTKO	1 : 1000
		ČÁST	POŘ.Č.
Situace katastrální		C	01

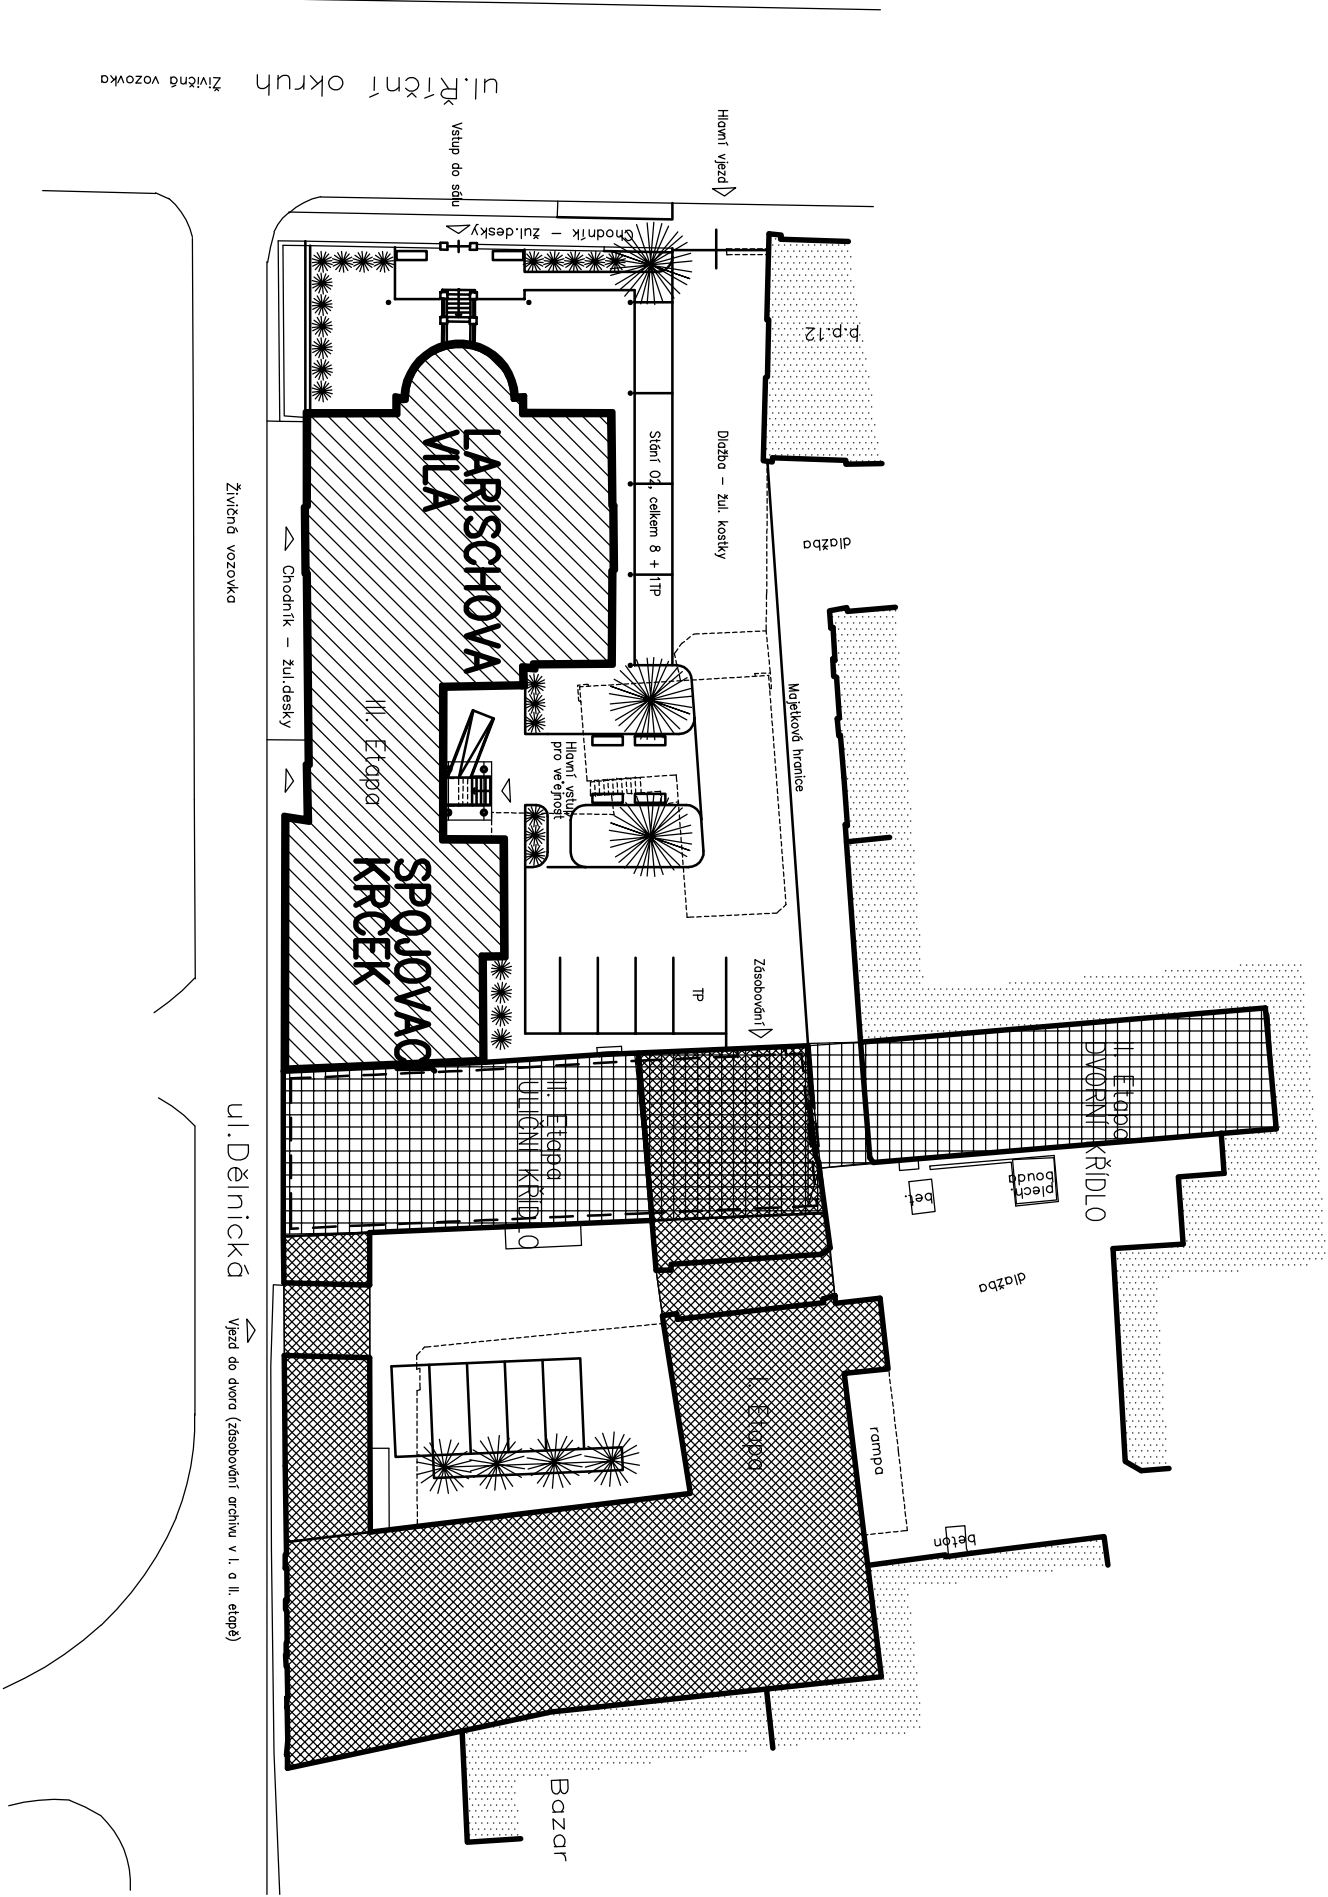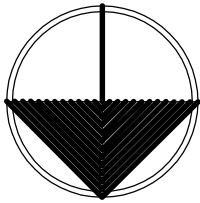

Legenda:

- Demolice (v rámci I. etap)
- Obrys stávajících objektů
- Okolní objekty – neřešeno
- Objekty řešené v I. etapě
- Objekty řešené v II. etapě
- Obrys 1 části II. etap
- Objekty řešené v III. etapě
- Část 1.NP řešena v rámci I. etap

		ČÍSLO SOUPRAVY:
REVIZE Č.	DATUM	ZMĚNA

Perito Engineering s.r.o

SVĚRAKOVA 183, 757 01 VALAŠSKÉ MEZÍŘCI

tel.: +420 602 788 510
e-mail: zaji@perito.cz
IČ: 01652613 DIČ: CZ01652613

MCO

MORAVIA CONSULT Olomouc a.s.

LEGIONÁŘSKÁ 8, 772 00 Olomouc

tel.: +420 585 570 444
fax: +420 585 570 412
e-mail: moravia@moravia.cz
http://www.moravia.cz

GENARÁLNÍ DODAVATEL:	Perito Engineering s.r.o., SVĚRAKOVA 183, 757 01 VALAŠSKÉ MEZÍŘCI Tel: +420 602 788 510 / E-mail: zaji@perito.cz	ŘEDITEL MORAVIA CONSULT Olomouc a.s. ING. VACLAV KRAJČICHIL KONTROLOVAL ING. ARCH. PETR SKOUMA ING. ARCH. PETR SKOUMA
HLAVNÍ INŽENÝR PROJEKTU	ING. ARCH. PETR SKOUMA	
ODPOVĚDNÝ PROJ. OB., PS	NAVRHL. VYPRACOVAL ING. JIŘÍ VYHNÁLEK	
ING. JIŘÍ VYHNÁLEK		
KRAJ. MORAVSKOSLEZSKÝ	POVĚŘENÝ OÚ: KRNÓV	OBEČ: KRNÓV
	ZAK. ČÍSLO MCO	16 - 001 - 234 RD
	ÚČEL	DPS
	DATUM	LEDEN 2016
	FORMÁT	3 x A4
	MĚŘÍTKO	1 : 500
Situace architektonická	ČÁST C	POŘ. Č. 02