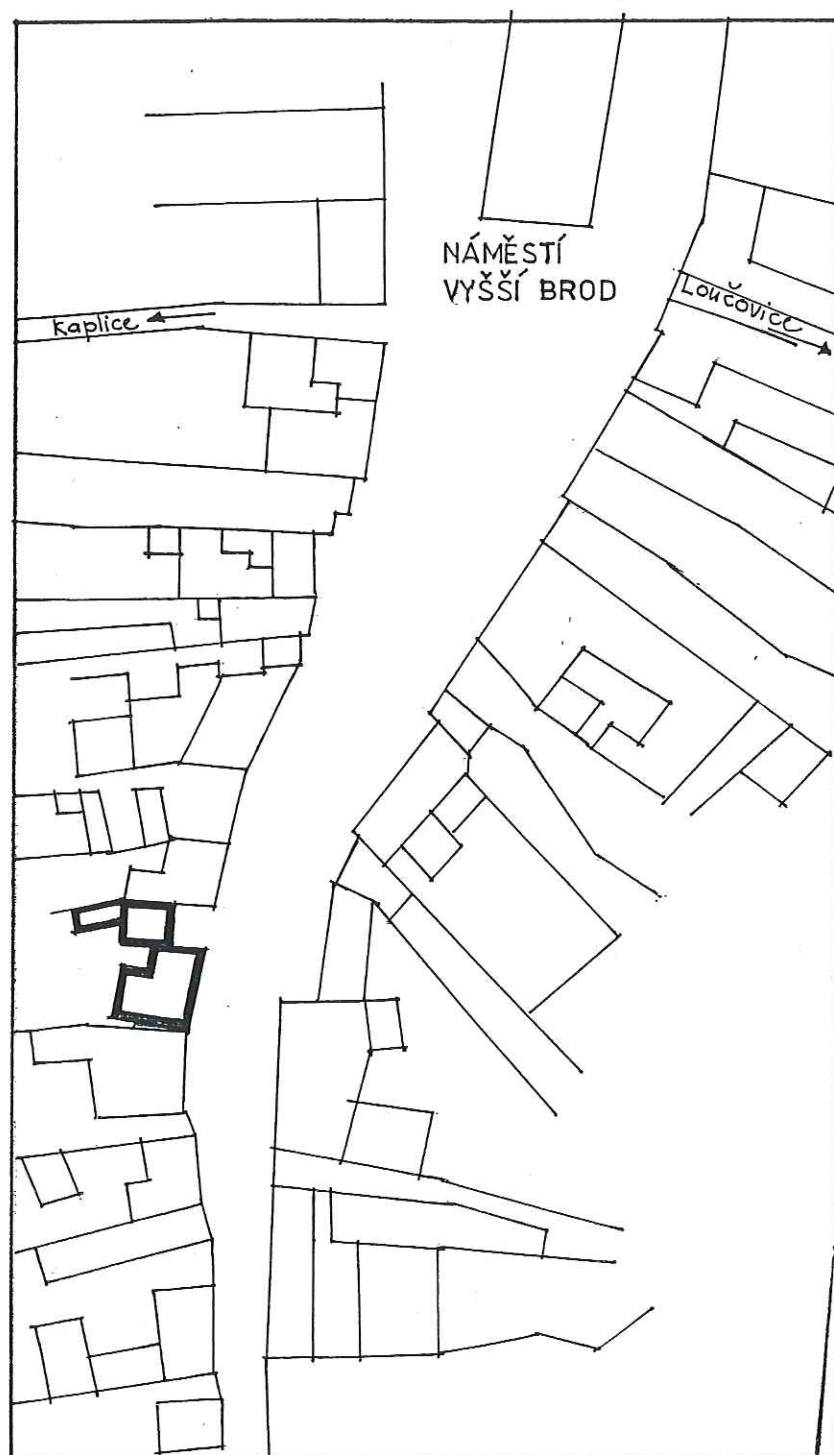


OVĚŘENO STAVEBNÍM ÚŘADEM
MINISTERSTVA VNITRA
př. stavebním řízení
za podmínek uvedených v rozhodnutí
č. j. PJC-1166/E-30-32/4-2002
které bylo vydáno dne 11. 4. 2002
a nabylo účinnosti dne 4. 8. 2002


PROJEKTANT: ING. ARCH. ZDENĚK GOTTFRIED, PRŮMYSLOVÁ 5, Z. 37001 Č. BUDĚJOVICE, TEL.: 59741		
INVESTOR: POLICIE ČR, SPRÁVA JČK, 370 01 Č. BUDĚJOVICE		
AKCE: OPRAVA DOMU Č. 22 - POLICIE ČR VYŠŠÍ BROD, OKR. Č. KRUMLOV		4
ČÁST: ARCHITEKTONICKO-STAVEBNÍ ZPRACOVATEL ČÁSTI: MARIE GOTTFRIEDOVÁ		
VÝKRES: SITUACE	FÁZE DATUM MĚŘITKO: 1:1440	Č. PARÉ PR. PROJEKT 06/1997 Č. VÝKRESU 2

z dozdívek: nová váp-
sva
č. 10, 11, 12, 13, 14
-h děl. obklad v=1800
= 1500, bez san. om.
- keram. sokl v=100
šty z PVC
č. 1, 2, 8, 9 a v celém
na stěně difúzní
rnn - disperse TOLL-
= 1000 - barva bílá
2x bílení

15	komora	2,00	P ₂	keram. dlažba
16	kancelář	22,00	P ₃	linoleum
17	kotelna	7,80	P ₄	keram. dlažba
18	dílna	9,50		stávající beton.
19	garáž	33,50		do v = 1500 odstranit vlhkou omítku ošetřit zdivo stabilizátorem soli nahodit novou sanační omítku v systému Schomburg tl. 27 mm technologie - viz výkr. č. 3 - SANAČE 2x bílení
20	garáž	20,90		vyšpravení omítky - cca 40% 2x bílení
21	sklad	20,30		

v místnosti č. 11
karton. podklad
na kov. profilu

Místa stavebních úprav

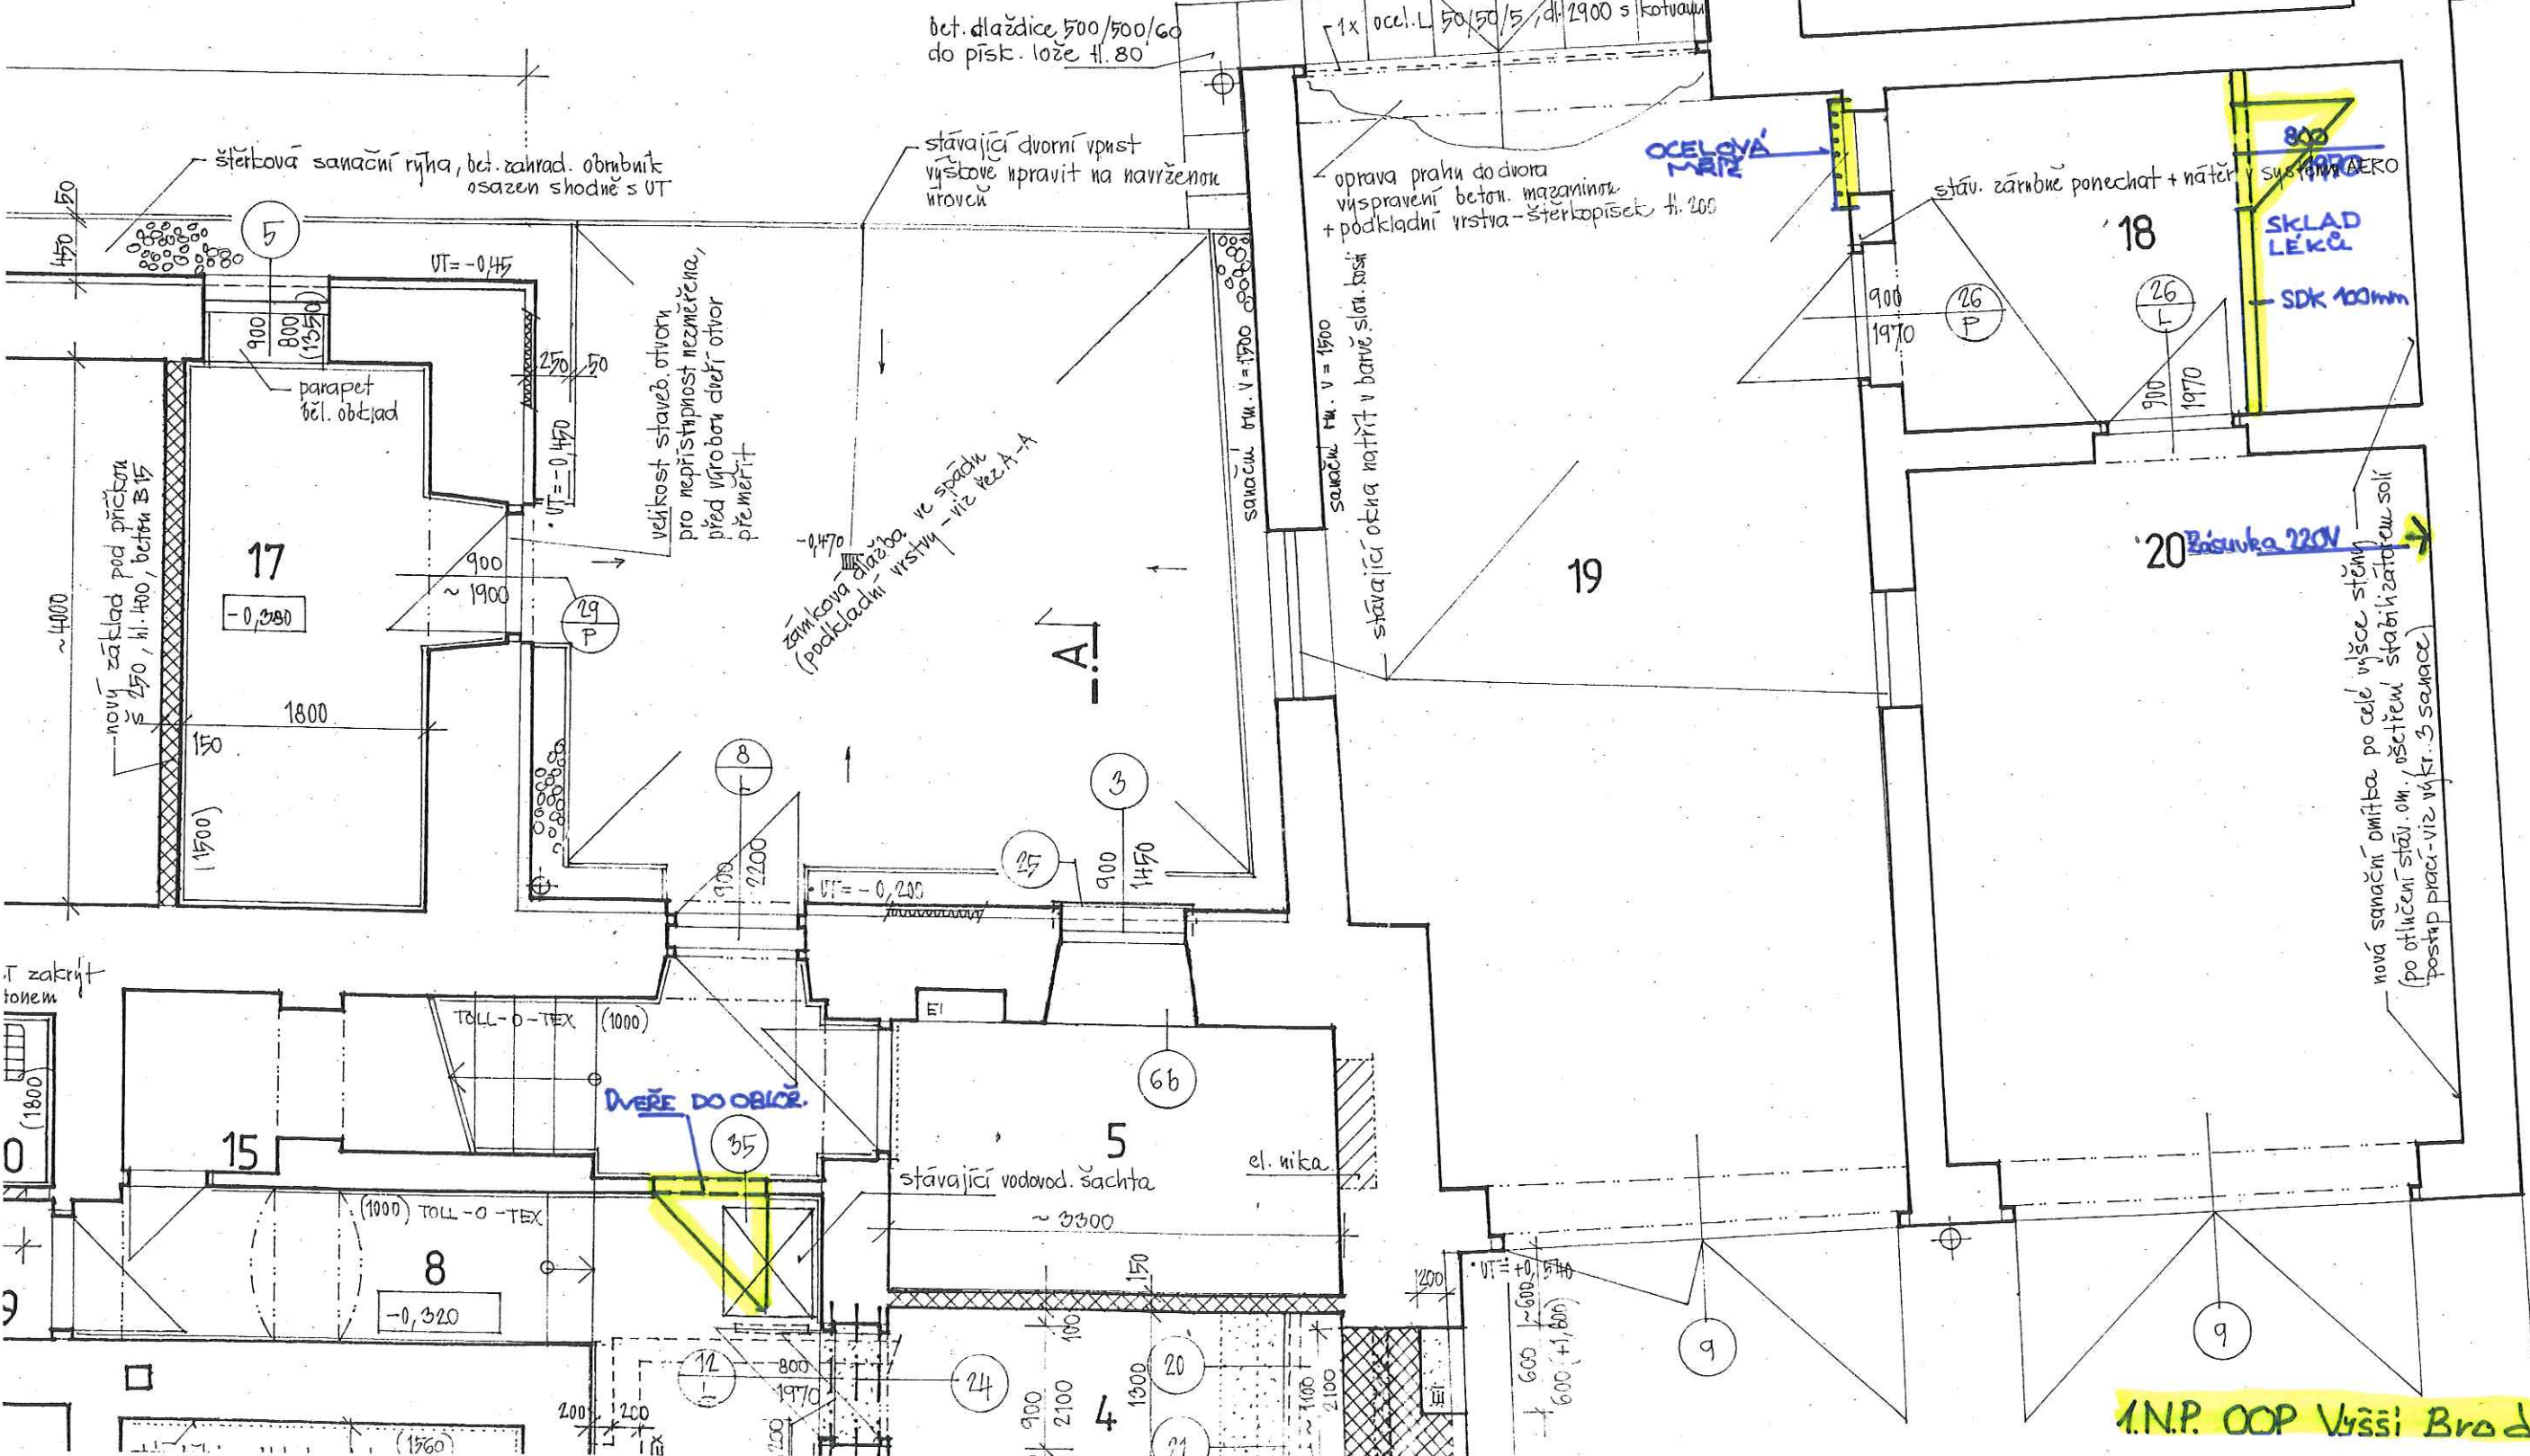


č. m.	popis
1	kancelář
2	kancelář
3	kancelář
4	kancelář
5	kancelář
6	kancelář
7	kancelář
8	chodba
9	sklad
10	fotokomora
11	WC + sprcha
12	předsín
13	sklad
14	chodba
15	schodiště

	s
	b
	v
	d
	z

- stávající dveře - n
- stávající ocel. zá

Pohled:

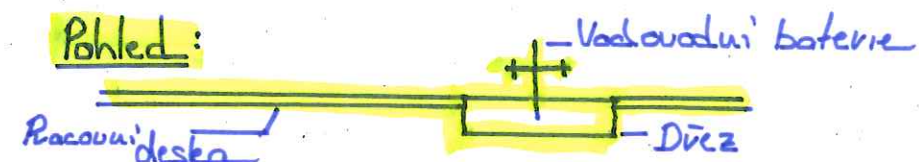

Pozu: Konkrétní poloha zav. předmětů bude určena k stišněním prostoru uvnitř při výstavbě.

Místa stavebních úprav

